





NOTE GENERALI


LEGENDA

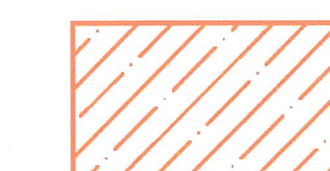

FABBRICATI DA DEMOLIRE

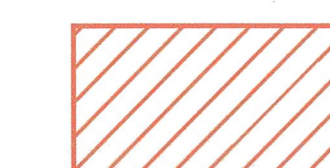

CAVALCAVIA O CAVALCAFERROVIA DA DEMOLIRE

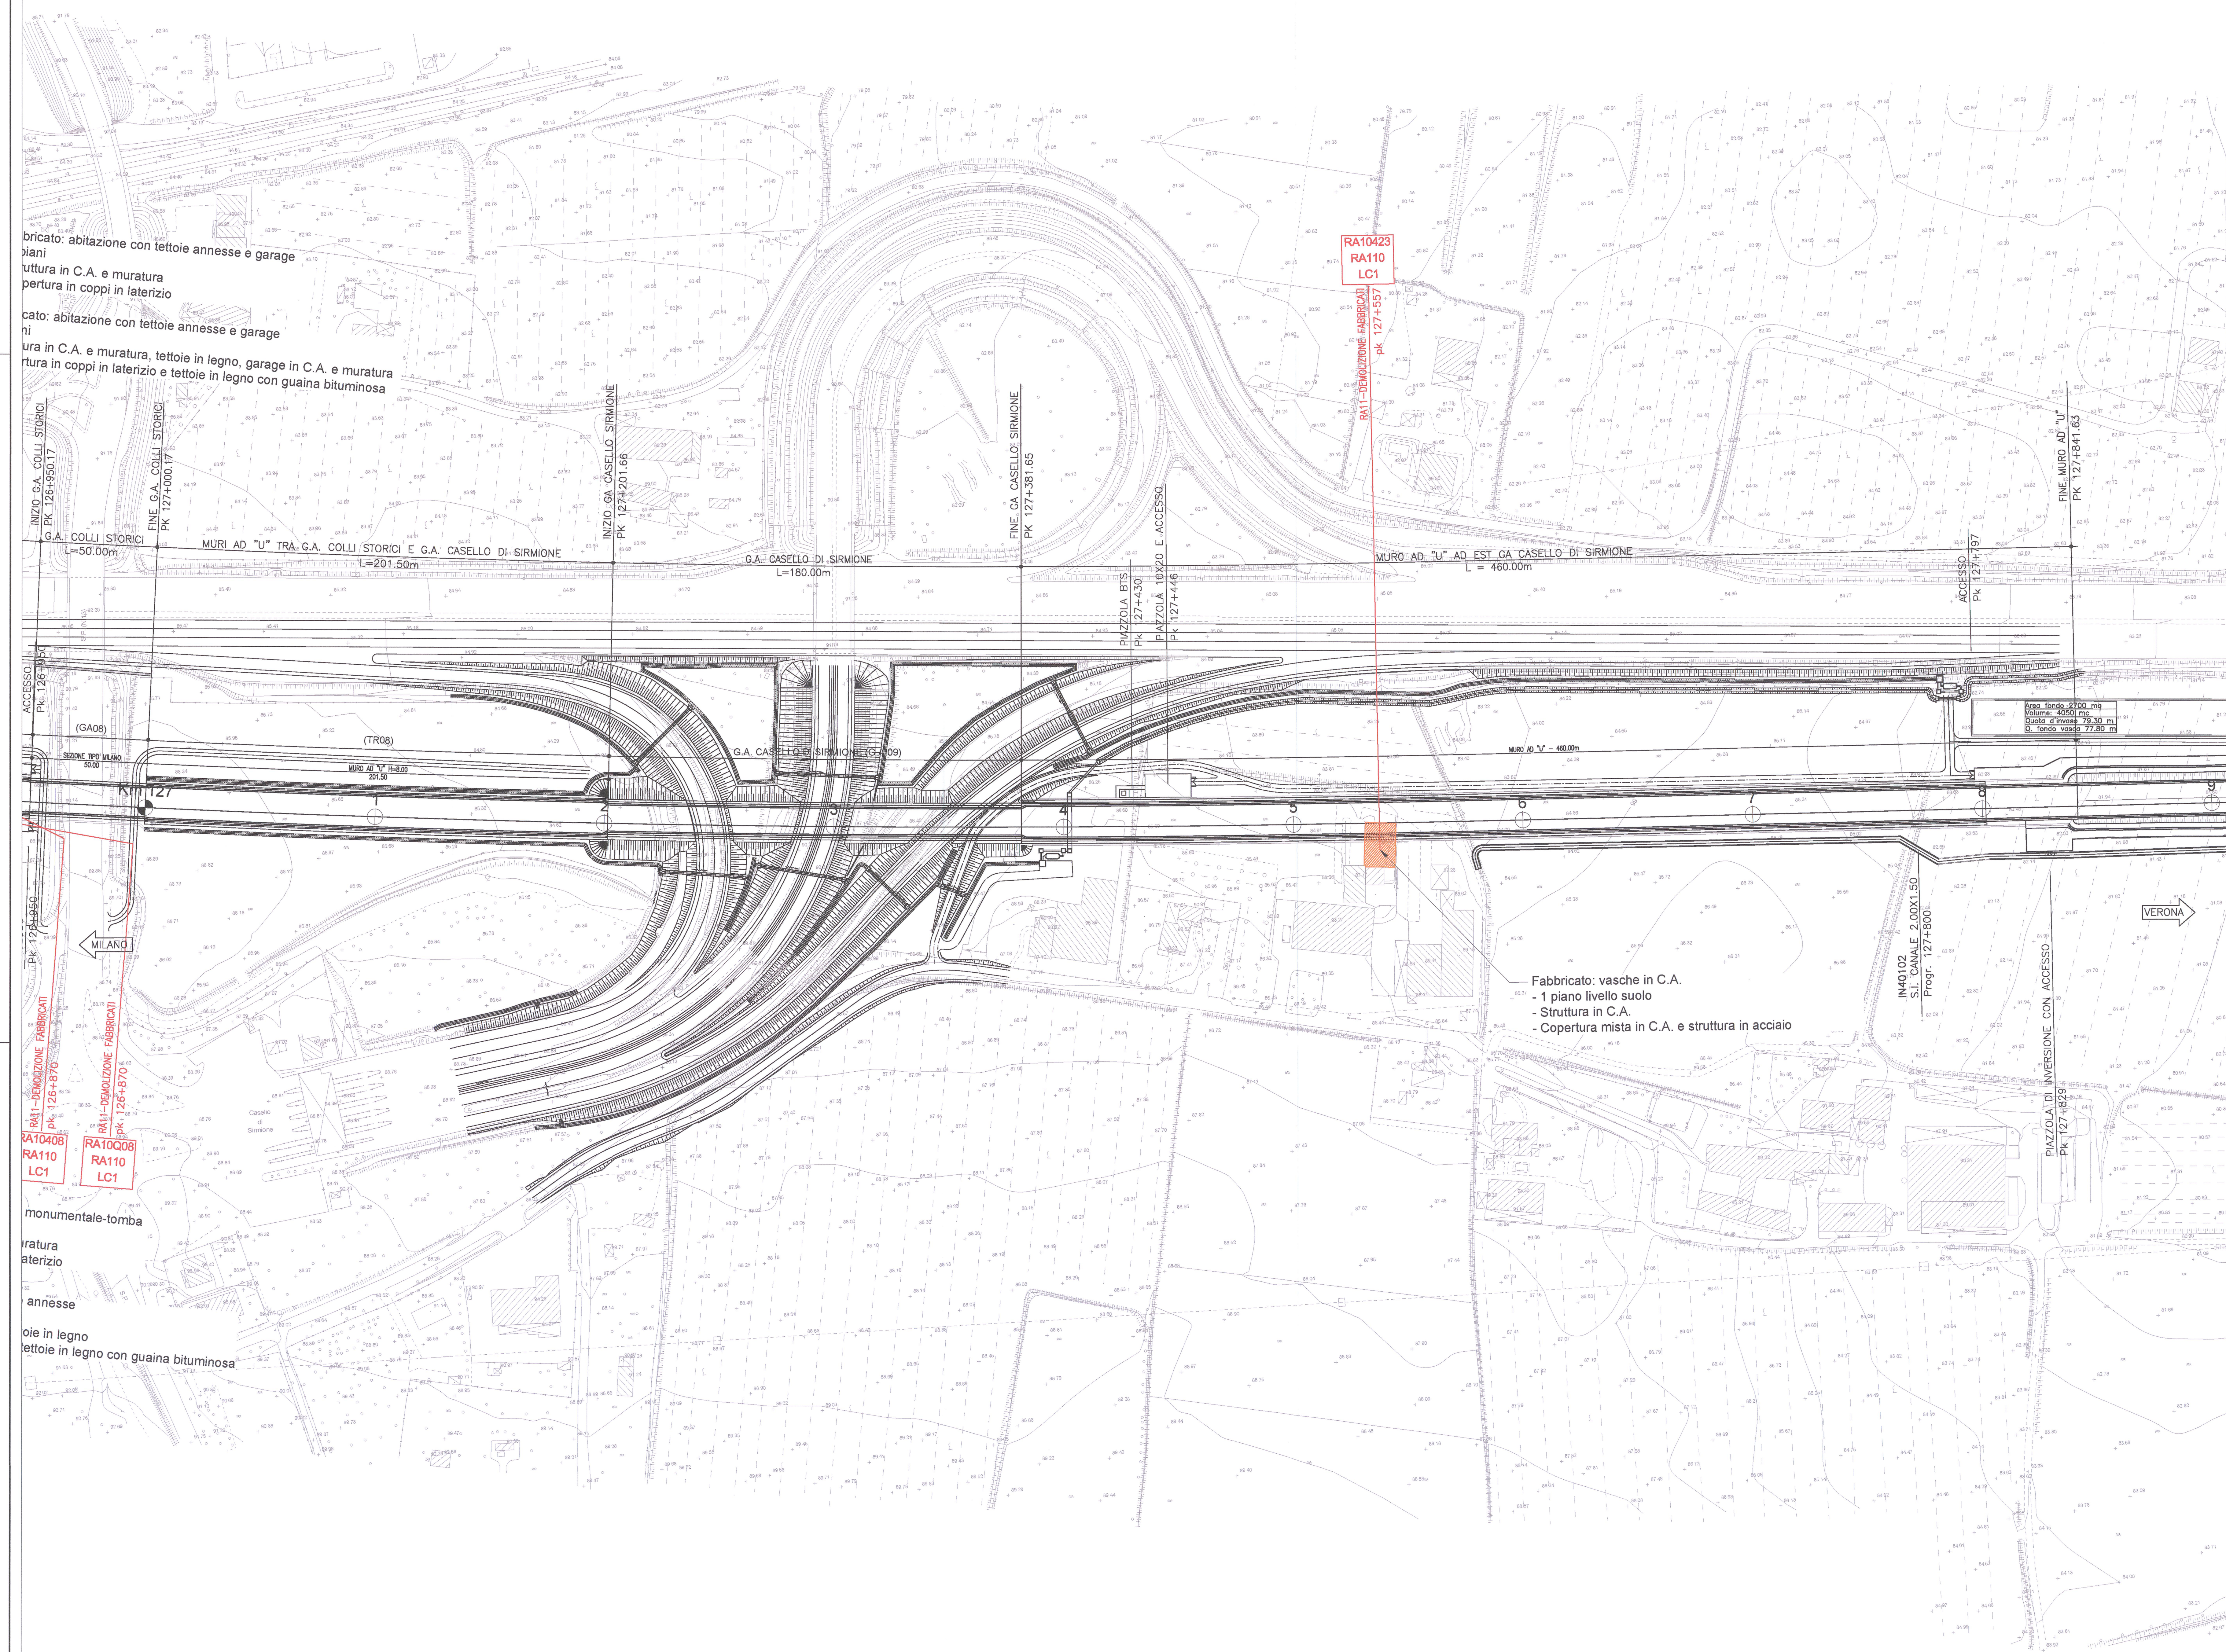

Fabbricato: vasche in C.A.  
 - 1 piano livello suolo  
 - Struttura in C.A.  
 - Copertura mista in C.A. e struttura in acciaio

bricato: abitazione con tettoie annesse e garage  
 piani  
 uttura in C.A. e muratura  
 pertura in coppi in laterizio  
 cato: abitazione con tettoie annesse e garage  
 ni  
 ura in C.A. e muratura, tettoie in legno, garage in C.A. e muratura  
 tura in coppi in laterizio e tettoie in legno con guaina bituminosa

monumentale-tomba  
 iratura  
 laterizio  
 annesse  
 oie in legno  
 tettoie in legno con guaina bituminosa

COMMITTENTE:  
 RFI  
 GRUPPO FERROVIE DELLO STATO

ALTA Sorveglianza:  
 ITALFERR  
 GRUPPO FERROVIE DELLO STATO

GENERAL CONTRACTOR:  
 Cepav due  
 Consorzio ENI per l'Alta Velocità

INFRASTRUTTURE FERROVIARIE STRATEGICHE DEFINITE DALLA LEGGE OBIETTIVO N. 443/01  
 LINEA A.V./A.C. TORINO - VENEZIA Tratta MILANO - VERONA  
 Lotto funzionale Brescia-Verona  
 PROGETTO ESECUTIVO  
 Demolizioni - Planimetria AV/AC  
 da pk 127+100 a pk 127+900

GENERAL CONTRACTOR: Consorzio Cepav due  
 Consorzio Cepav due  
 Il Direttore del Consorzio (Ing. L. Mantovani)  
 Data: 06 AGO 2018  
 DIRETTORE LAVORI: Valerio Caporale  
 SCALA: 1:1000

| COMMESSA | LOTTO | FASE | ENTE | TIPO DOC. | OPERA/DISCIPLINA | PROGR. | REV. |
|----------|-------|------|------|-----------|------------------|--------|------|
| INOR     | 11    | E    | E2   | P7        | SD1100           | 014    | A    |

| PROGETTAZIONE |             | IL PROGETTISTA |          |
|---------------|-------------|----------------|----------|
| Rev.          | Descrizione | Autore         | Data     |
| A             | EMMISSIONE  | [Signature]    | 25/09/15 |
| B             |             | [Signature]    | 25/09/15 |
| C             |             |                |          |