TORRENTE ARDA
VIA D'ARDA
(Prog.Km.3+884)
S.P. n. 21
Metanodotto DN 200(8") Pom. esistente
Metanodotto DN 200(8") Pom. esistente
Metanodotto DN 200(8") Pom. esistente

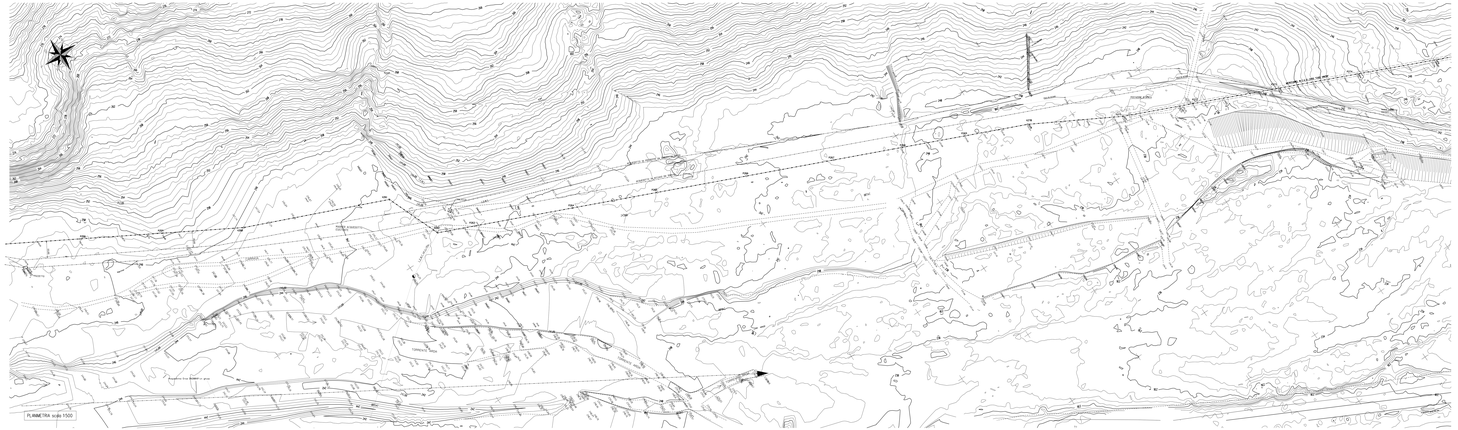

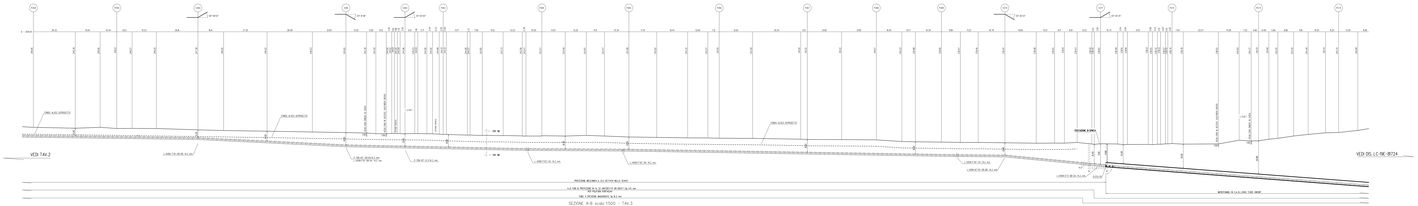

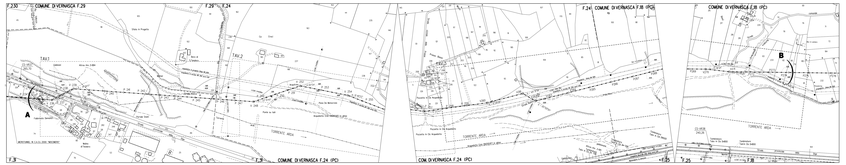
F.23
COMUNE DI VERNASCA F.26
F.25
F.24
COMUNE DI VERNASCA F.24 (PC)
F.24 COMUNE DI VERNASCA F.18 (PC)
COMUNE DI VERNASCA F.18 (PC)
CON DI VERNASCA F.24 (PC)
F.25
F.18
TAV.1
TAV.2
TAV.3
A
B

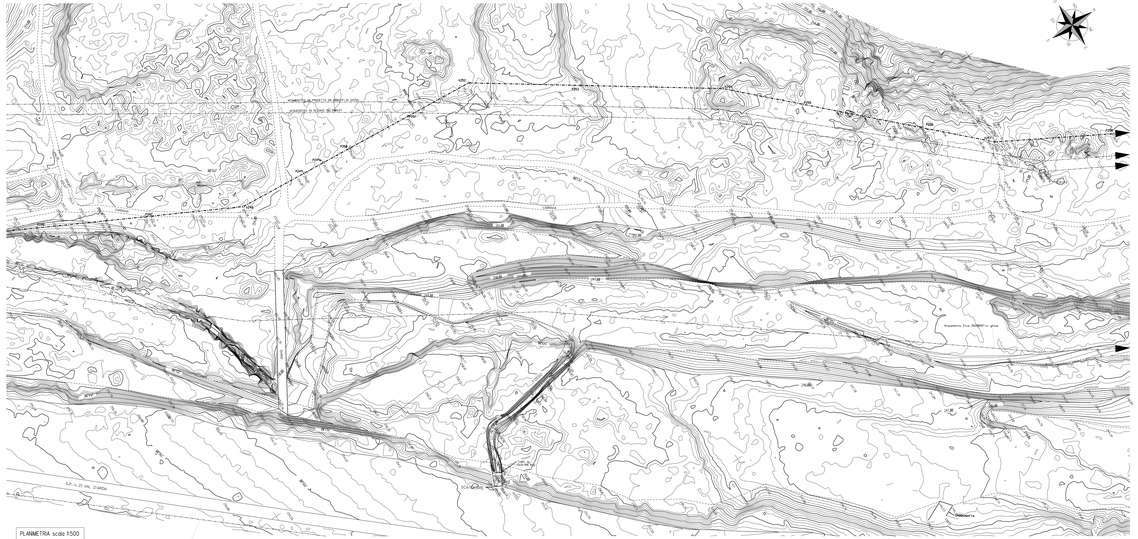

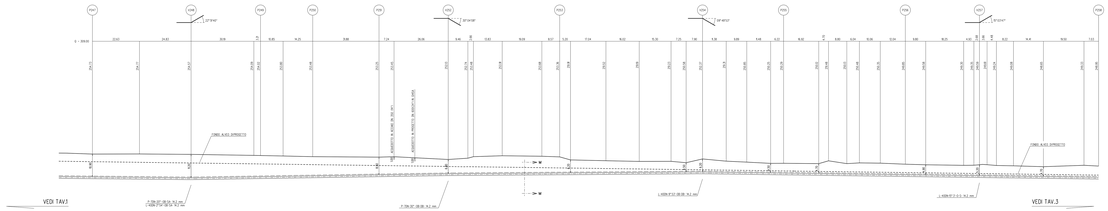

SEZIONE A-B scala 1:500 - TAV.2

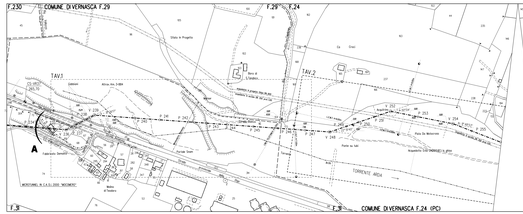

STRALCIO PLANIMETRICO 1:2000
COMUNE DI VERNASCA F.24-25-29

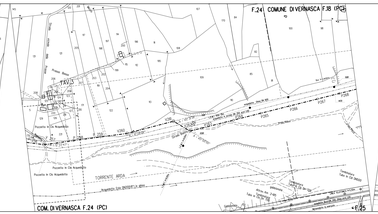

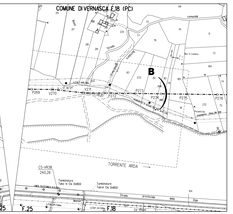

COROGRAFIA 1:10000
CTR 180030
CTR 180042

TAV.1	TAV.2 / TAV.3

QUADRO D'UNIONE

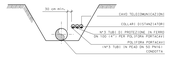

PROTEZIONE MECCANICA
IN CLS GETTATA NELLO SCAVO

NOTA :
PRIMA DELL'ESECUZIONE DEI LAVORI E' NECESSARIO ACCERTARE QUANTO SEGUE:
- L'ESATTA UBICAZIONE PLANO-ALTIMETRICA DI TUTTI I SERVIZI INTERNI/ESTERNI/ESISTENTI
- ATTRAVERSAMENTI PARALLELISMI
- L'ESTETTIVA PROFONDITA' DELLE FONDAZIONI DELLE OPERE D'ARTE EVENTUALMENTE PRESENTI,
- INDICATE NEGLI ELABORATI PROGETTUALI, PRIMA DELL'INIZIO DEI LAVORI DOVRANNO ESSERE VERIFICATE A MANUTTO ALLA PRESENZA DI RAPPRESENTANTI DELL'ENTE COMPETENTE.

REVISIONI DI VERSAMENTO	N.







Metanodotto PONTREMOLI - CORTEMAGGIORE
7ª Tronco VERNASCA - TORRENTE ARDA
DN 900 (36") - DP 75 bar

PERCORRENZA TORRENTE ARDA Km 29 + 0 ÷ 29+2
PROFILO TRAVERSA Km 29 + 0 ÷ 29+2
PLANIMETRIA / PROFILO

LC-35-RTTTF

REVISIONE	1
TAV.	2 DI 3

