

NOTE GENERALI


LEGENDA



FABBRICATI DA DEMOLIRE



CAVALCAVIA O CAVALCAFERROVIA DA DEMOLIRE

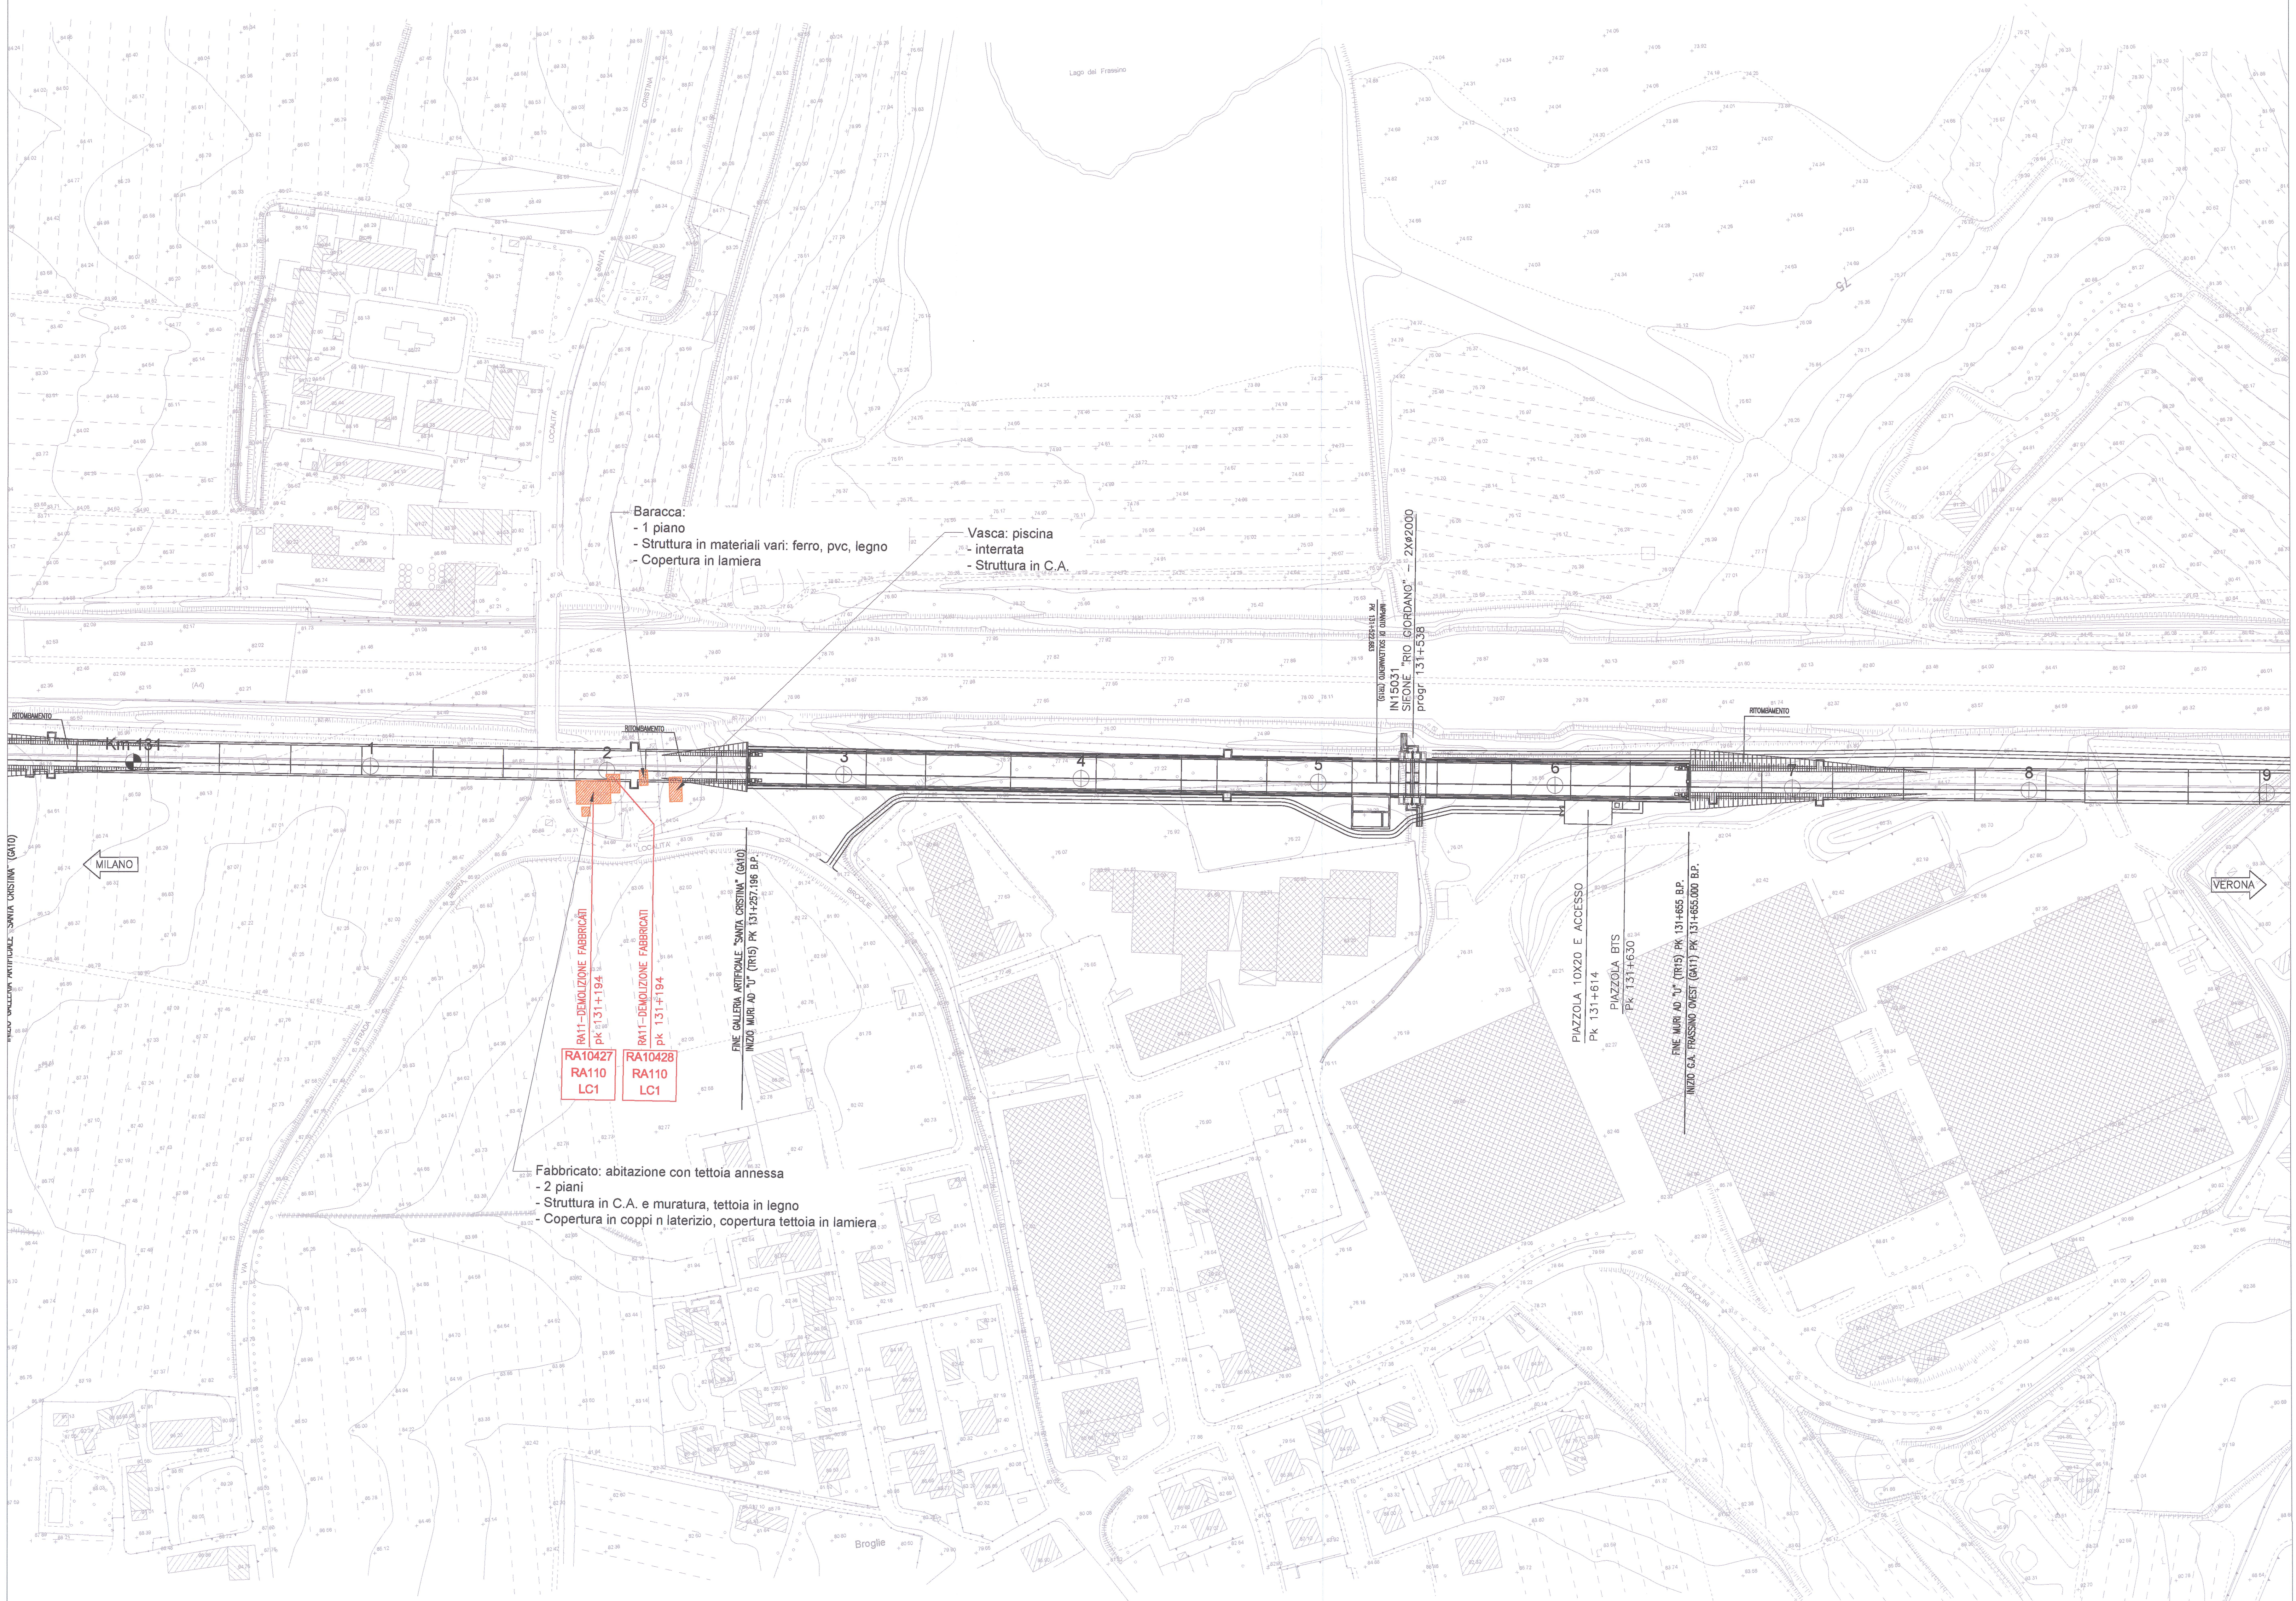

Baracca:
- 1 piano
- Struttura in materiali vari: ferro, pvc, legno
- Copertura in lamiera

Vasca: piscina
- Interrata
- Struttura in C.A.

Fabbricato: abitazione con tettoia annessa
- 2 piani
- Struttura in C.A. e muratura, tettoia in legno
- Copertura in coppi e laterizio, copertura tettoia in lamiera

RA10427
RA110
LC1

RA10428
RA110
LC1

PIAZZOLA 10x20 E ACCESSO
PK 131+614

PIAZZOLA BIFS
PK 131+630

FINE MUR AD "U" (R15) PK 131+655 B.P.
INIZIO G.A. TRASSINO OVEST (GAT1) PK 131+655.000 B.P.

COMMITTENTE:
 GRUPPO FERROVIE DELLO STATO

ALTA SORVEGLIANZA:
 GRUPPO FERROVIE DELLO STATO

GENERAL CONTRACTOR:
Cepav due
Consorzio ENI per l'Alta Velocità

INFRASTRUTTURE FERROVIARIE STRATEGICHE DEFINITE DALLA LEGGE OBIETTIVO N. 443/01

LINEA A.V./A.C. TORINO - VENEZIA Tratta MILANO - VERONA
Lotto funzionale Brescia-Verona
PROGETTO ESECUTIVO

Demolizioni - Planimetria AV/AC
da pk 131+100 a pk 131+900

GENERAL CONTRACTOR		DIRETTORE LAVORI		SCALA:
Consorzio Cepav due		Visto per Domestico		1:1000
Data: 05 AGO 2018		Data:		

COMMESSA	LOTTO	FASE	ENTE	TIPO D.O.C.	OPERA/DISCIPLINA	PROGR.	REV.
INOR	11	E	E2	P7	SD1100	019	A