

NOTE GENERALI

LEGENDA



FABBRICATI DA DEMOLIRE




CAVALCAVIA O CAVALCAFERROVIA DA DEMOLIRE

Fabbricato: baracche, depositi-magazzini
- 1 piano
- Strutture in lamiera
- Copertura in lamiera

Fabbricato: Hotel Oliosio, albergo in vari corpi di fabbrica annessi
- 3 piani
- Struttura in C.A. e muratura
- Copertura in coppi n laterizio

Fabbricato: abitazione con tettoia-veranda annessa in vari corpi di fabbrica
- 2 piani
- Struttura in C.A. e muratura, tettoia-veranda in legno
- Copertura in coppi n laterizio, copertura tettoia in legno

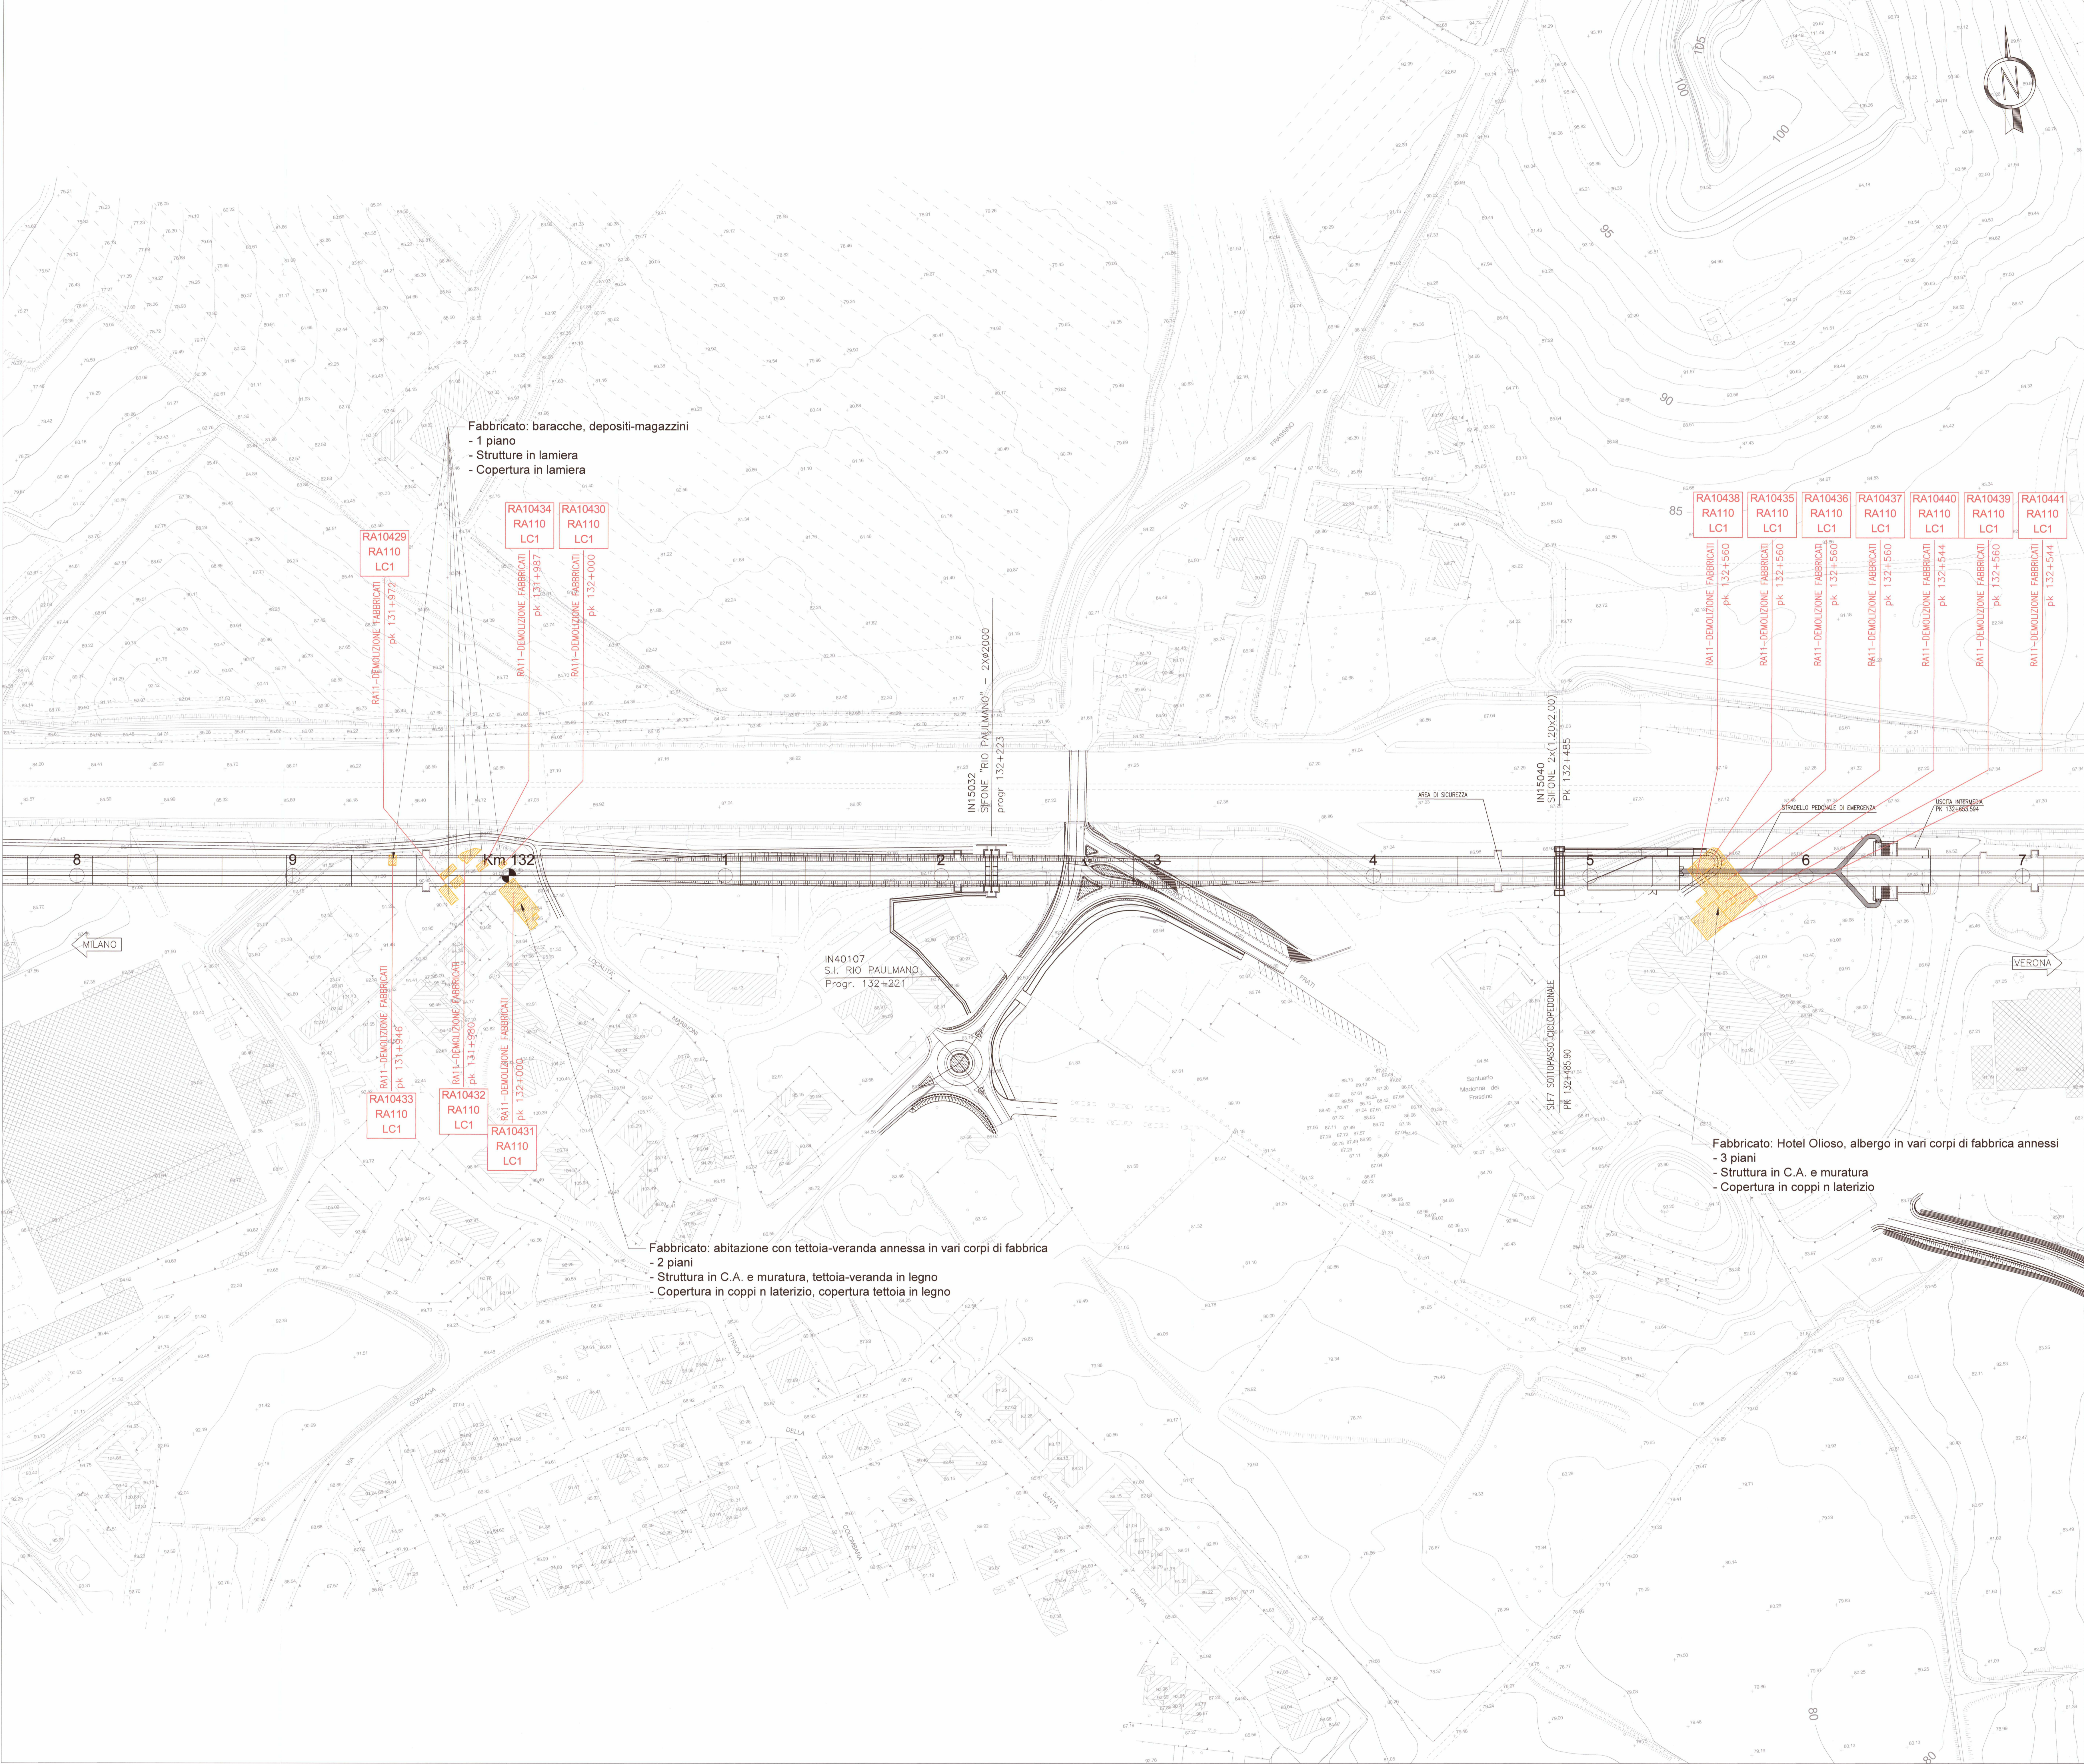

COMMITTENTE:  **RFI**
RETE FERROVIARIA ITALIANA
GRUPPO FERROVIE DELLO STATO

ALTA SORVEGLIANZA:  **ITALFERR**
GRUPPO FERROVIE DELLO STATO

GENERAL CONTRACTOR:  **Cepav due**
Consorzio ENI per l'Alta Velocità

INFRASTRUTTURE FERROVIARIE STRATEGICHE DEFINITE DALLA LEGGE OBIETTIVO N. 443/01

LINEA A.V. /A.C. TORINO - VENEZIA Tratta MILANO - VERONA
Lotto funzionale Brescia-Verona
PROGETTO ESECUTIVO
Demolizioni - Planimetria AV/AC
da pk 131+900 a pk 132+700

GENERAL CONTRACTOR	Consorzio Cepav due		DIRETTORE LAVORI	Valerio per Consorzio		SCALA:		
Consorzio	Consorzio Cepav due		Consorzio	Consorzio Cepav due		1:1000		
Il Direttore	Il Direttore		Il Direttore					
ling. T. Tarantia	ling. T. Tarantia		ling. T. Tarantia					
Data:	Data:		Data:					
COMMESSA	LOTTO	FASE	ENTE	TIPO DOC.	OPERA/DISCIPLINA	PROGR.	REV.	
INOR	11	E E2	P7	SD1100	020	B		
PROGETTAZIONE								
Elab.	Disegnata	Verificata	Data	Verificata	Data	Progetto		
A	EMMISSIONE	Elab.	25/06/18	LARZAS	25/06/18	Tarantia		25/06/18
B	Revisione	Elab.	07/12/18	LARZAS	07/12/18	Tarantia		07/12/18
C								
CIG: 751447334A						File: INOR11E2P7SD1100020B_01.dwg		
Progetto cofinanziato dalla Unione Europea						CUP: F81H910000008		
Scala di plot: 1:1								