


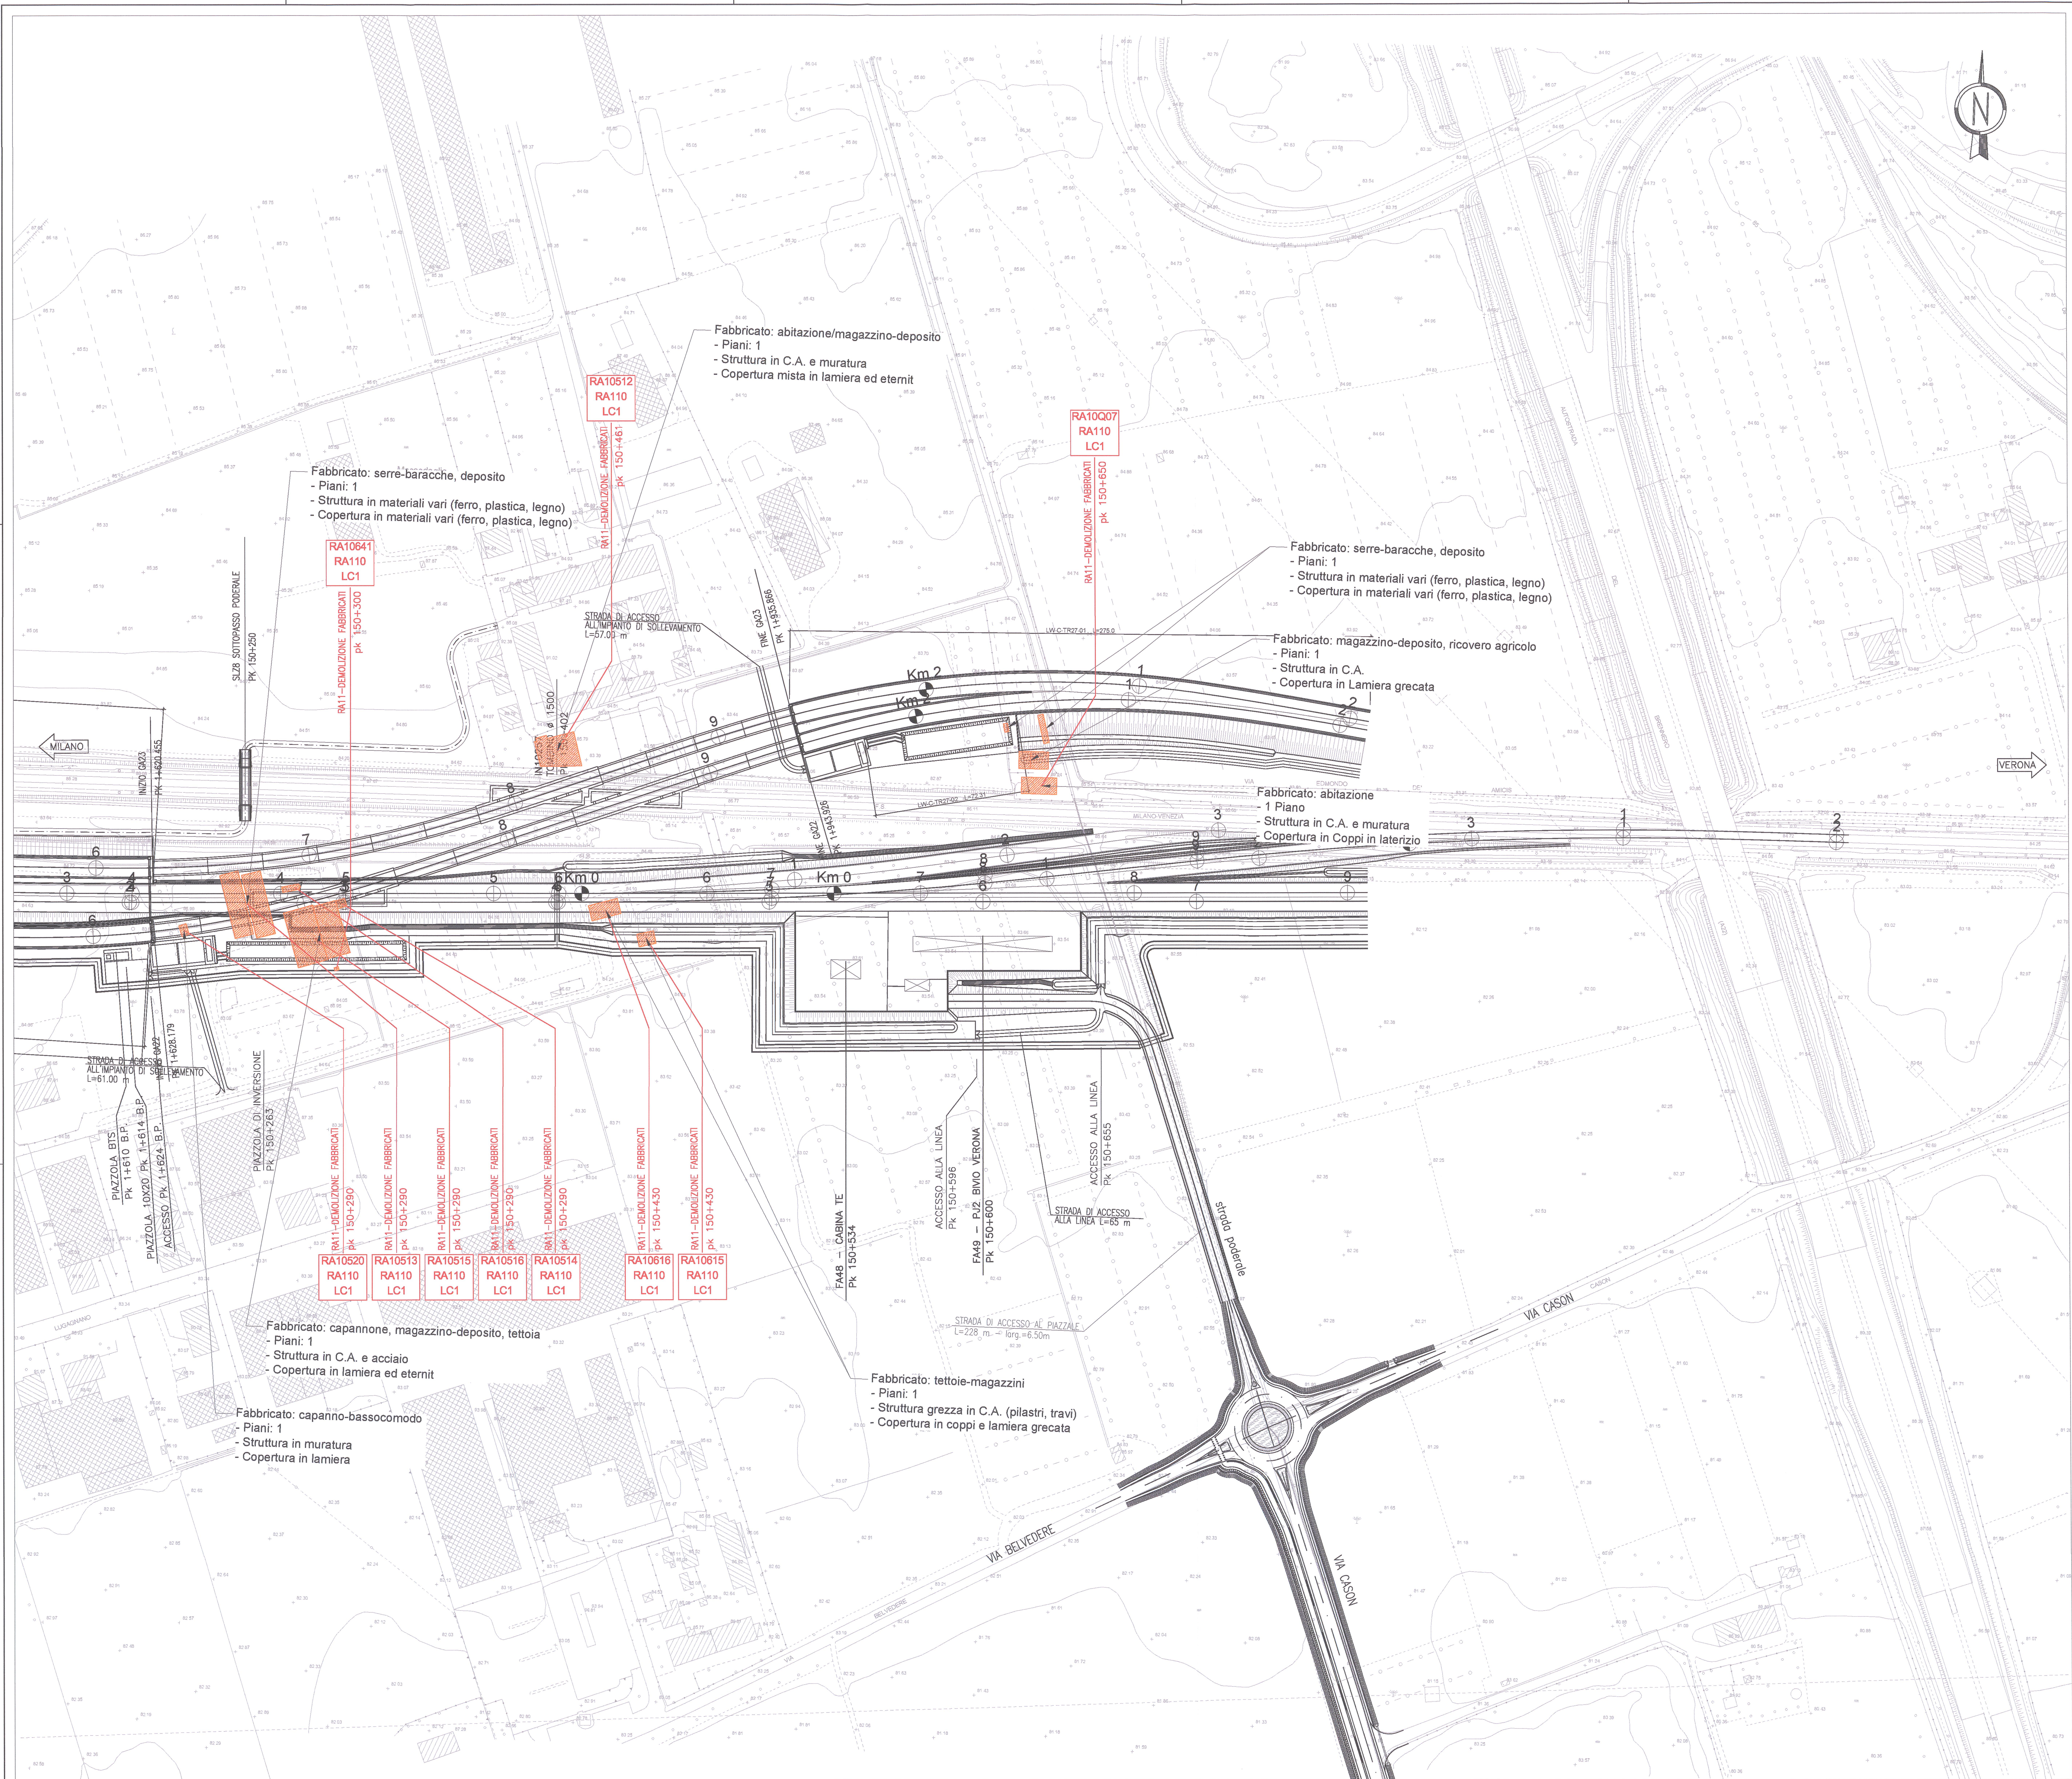

DISegni DI RIFerIMENTO

DESCRIZIONE

CODICE

NOTE GENERALI

LEGENDA

FABBRICATI DA DEMOLIRE

CAVALCAVIA O CAVALCAFERROVIA DA DEMOLIRE

COMMITTENTE:

ALTA SORVEGLIANZA:

GENERAL CONTRACTOR:

Consorzio ENI per l'Alta Velocità

INFRASTRUTTURE FERROVIARIE STRATEGICHE DEFINITE DALLA LEGGE OBIETTIVO N. 443/01

LINEA A.V./A.C. TORINO - VENEZIA

Tratta MILANO - VERONA

Lotto funzionale Brescia-Verona

PROGETTO ESECUTIVO

Demolizioni - Planimetria AV/AC

da pk 150+300 a pk 150+780

GENERAL CONTRACTOR

Consorzio Cepav due

Consorzio ENI per l'Alta Velocità

DATA: 06 AGO 2018

DIRETTORE LAVORI

Valerio per Osservazione

DATA:

SCALA: 1:1000

COMMESSA	LOTTO	FASE	ENTE	TIPO DOC.	OPERA/DISCIPLINA	PROGR.	REV.
INOR	11	E	E2	P7	SD1100	034	A

PROGETTAZIONE	Rev.	Descrizione	Autore	Data	Verifica	Data	Revisione	Data
A	EMISSIONE			25/09/18		25/09/18		25/09/18
B								
C								

Stampato dal Servizio di progettazione

di ALBA S.p.A.

Stampato dal Servizio di ALBA S.p.A.

Stampato dal Servizio di ALBA S.p.A.

Scalo di plot: 1:1