

COMMITTENTE:



ALTA SORVEGLIANZA:



GENERAL CONTRACTOR:



**INFRASTRUTTURE FERROVIARIE STRATEGICHE DEFINITE DALLA
LEGGE OBIETTIVO N. 443/01**

LINEA A.V. /A.C. TORINO – VENEZIA Tratta MILANO – VERONA
Lotto funzionale Brescia - Verona
PROGETTO ESECUTIVO

**RELAZIONE DI ISTRUTTORIA APPROVATIVA AL PROGETTO ESECUTIVO PPSS
RIA LOMBARDIA – CONDOTTA IN ACCIAIO DN 80 PER ACQUEDOTTO**

INTERFERENZA NI30608 PK 115+606

GENERAL CONTRACTOR	DIRETTORE LAVORI
Consorzio Cepav due Consorzio Cepav due Il Direttore del Consorzio (Ing. J. Taranta) Data: _____	Valido per costruzione Data: _____

COMMESSA LOTTO FASE ENTE TIPO DOC. OPERA/DISCIPLINA PROGR. REV.

I	N	O	R	1	1	E	E	2	R	O	S	I	O	1	A	O	0	1	7	A
---	---	---	---	---	---	---	---	---	---	---	---	---	---	---	---	---	---	---	---	---

PROGETTAZIONE										IL PROGETTISTA
Rev.	Descrizione	Redatto	Data	Verificato	Data	Progettista	Integratore	Data		
A	EMISSIONE	Rognoni	26/11/18	Lazzari	26/11/18	Taranta		26/11/18		N.A.
B										
C										Data:

CIG. 751447334A

File: INOR11EE2ROSI01A0017A.doc



Progetto cofinanziato
dalla Unione Europea

CUP:F81H91000000008

GENERAL CONTRACTOR

Cepav due

Consorzio ENI per l'Alta Velocità



ALTA SORVEGLIANZA



ITALFERR

GRUPPO FERROVIE DELLO STATO

Doc. N.

Progetto
INOR

Lotto
11

Codifica Documento
EE2ROSI01A0017

Rev.
A

Foglio
2 di 6

INDICE

PREMESSA	3
ELENCO DEGLI ELABORATI OGGETTO DI ANALISI.....	4
ESITO DELLE VERIFICHE	5
CONFRONTO P.D./P.E.	6
ALLEGATO A: PROGETTO ESECUTIVO PRESENTATO DALL'ENTE	6



PREMESSA

Il presente documento dà evidenza dei risultati emersi a seguito della verifica di compatibilità del progetto esecutivo delle risoluzioni delle interferenze dei pubblici servizi con le opere di pertinenza della nuova linea AV/AC Milano-Verona tratta Brescia – Verona - LC1.

La presente relazione ha come oggetto la interferenza NI30608 condotta in acciaio DN80 (A2A – Unareti).

Le verifiche condotte hanno riguardato:

- completezza della documentazione consegnata rispetto ai contenuti minimi previsti;
- congruenza plano-altimetrica dell'opera con la linea ferroviaria AV/AC;
- congruenza delle sezioni;
- rispondenza del progetto esecutivo alle norme vigenti e ai tipologici ITALFERR dove applicabili.



ELENCO DEGLI ELABORATI OGGETTO DI ANALISI

- Elaborato 1 – Planimetria di progetto.

In relazione all'interferenza NI30608 si è verificato che il progetto esecutivo:

- E' coerente con il progetto ferroviario definitivo approvato con Delibera CIPE 42/10.07.17;
- Rispetta il limite massimo di spesa per la risoluzione delle interferenze, così come approvato del CIPE 42/10.07.17;
- Assicura il rispetto delle tempistiche, ai sensi dell'allegato n. 3 del Secondo Atto Integrativo del 06/06/2018;
- Il tracciato definitivo è coerente con i piani particellari che sono stati oggetto di pubblicazione.

**ESITO DELLE VERIFICHE**

Si riporta di seguito una scheda con la sintesi delle verifiche eseguite e il recepimento o meno delle stesse da parte dell'ente redattore del progetto esecutivo di risoluzione:

	SI	NO	NOTE
È presente la firma del progettista su tutti gli elaborati presentati?		X	
Sono presenti tutti gli elaborati dell'elenco elaborati?	X		
Sono state recepite le indicazioni emerse nei vari incontri tecnici?	X		
Sono state valutate le interferenze con gli altri PP.SS.?	X		
In planimetria è riportato correttamente il P.D. AV-AC.?	X		
Sono necessarie richieste di deroga?		X	
Congruente con il cronoprogramma?	X		

A seguito delle verifiche effettuate, il progetto di risoluzione dell'interferenza risulta essere tecnicamente compatibile al progetto esecutivo delle opere ferroviarie.

**CONFRONTO P.D./P.E**

Il tracciato della risoluzione della condotta NI30608 in acciaio DN80 prevista in Progetto Esecutivo non presenta modifiche sostanziali rispetto al tracciato di Progetto Definitivo.


Il Progetto Esecutivo dell'interferenza della condotta NI30608 in acciaio DN80 garantisce il mantenimento dei livelli qualitativi e prestazionali della medesima interferenza già previsti in Progetto Definitivo.

Allegato A: PROGETTO ESECUTIVO PRESENTATO DALL'ENTE

- Elaborato 1 – Planimetria di progetto.

ALLEGATO ALLA R.I.A
IN0R11EE2ROSI01A0017

PARTE 1 di 1

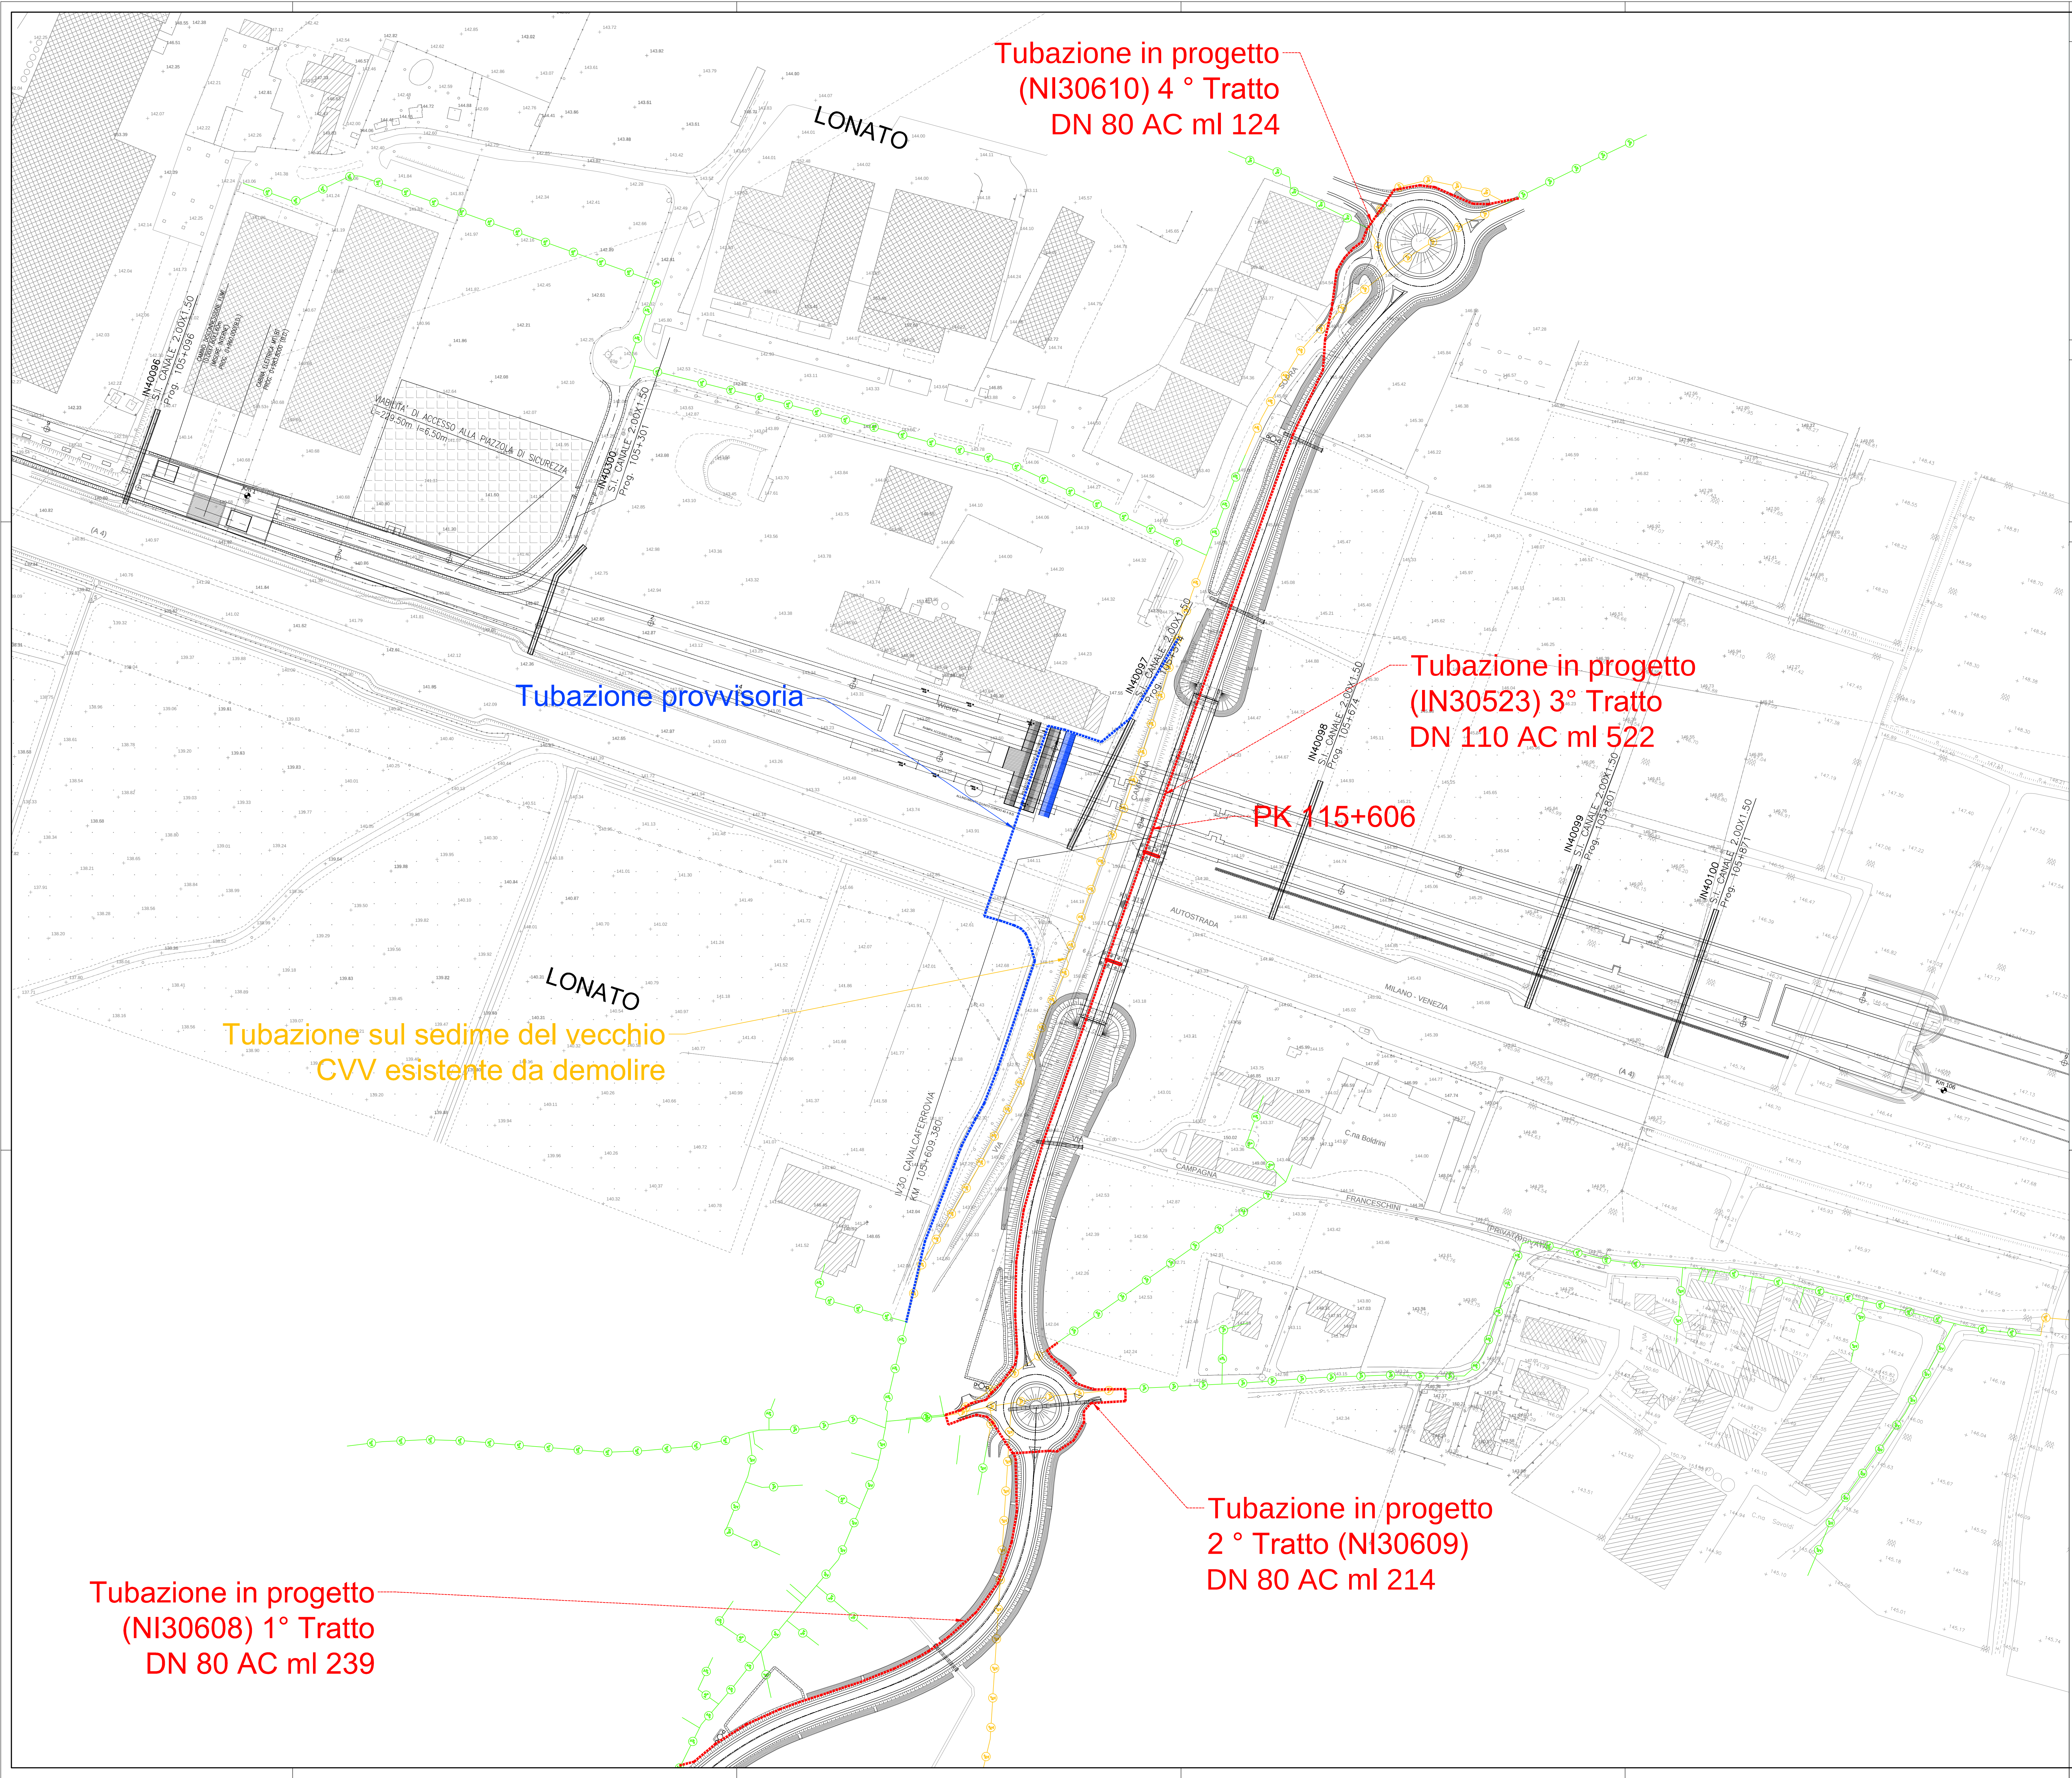

DISEGNI DI RIFERIMENTO	
DESCRIZIONE	CODICE
NOTE GENERALI	
LEGENDA	
	NUOVO TRACCIATO DI PROGETTO
	TRACCIATO ESISTENTE
	TRACCIATO DA DEMOLIRE
	TRACCIATO PROVVISORIO

Gruppo a2a

Unareti S.p.A.
Progettazione del Brescia e Bergamo UNIPADUNICPR&PRB
Referente interno: ing. Paolo Maggi - tel. 030.855.6977
Via Lazzarini, 2/0 - 25124 Brescia - Italia

LINEA A.V. /A.C. TORINO - VENEZIA Tratta MILANO - VERONA
Lotto funzionale Brescia-Verona

PROGETTO ESECUTIVO

RISOLUZIONE INTERFERENZE
IN30523-NI30609-NI30608-NI30610 ACQUEDOTTO IN
VIA CAMPAGNA - LONATO DEL GARDA (BS)
PK 115+606

PLANIMETRIA DI PROGETTO

Scala 1:1000

Scala di plot: 1:1