



PIANTA  
SCALA 1:50

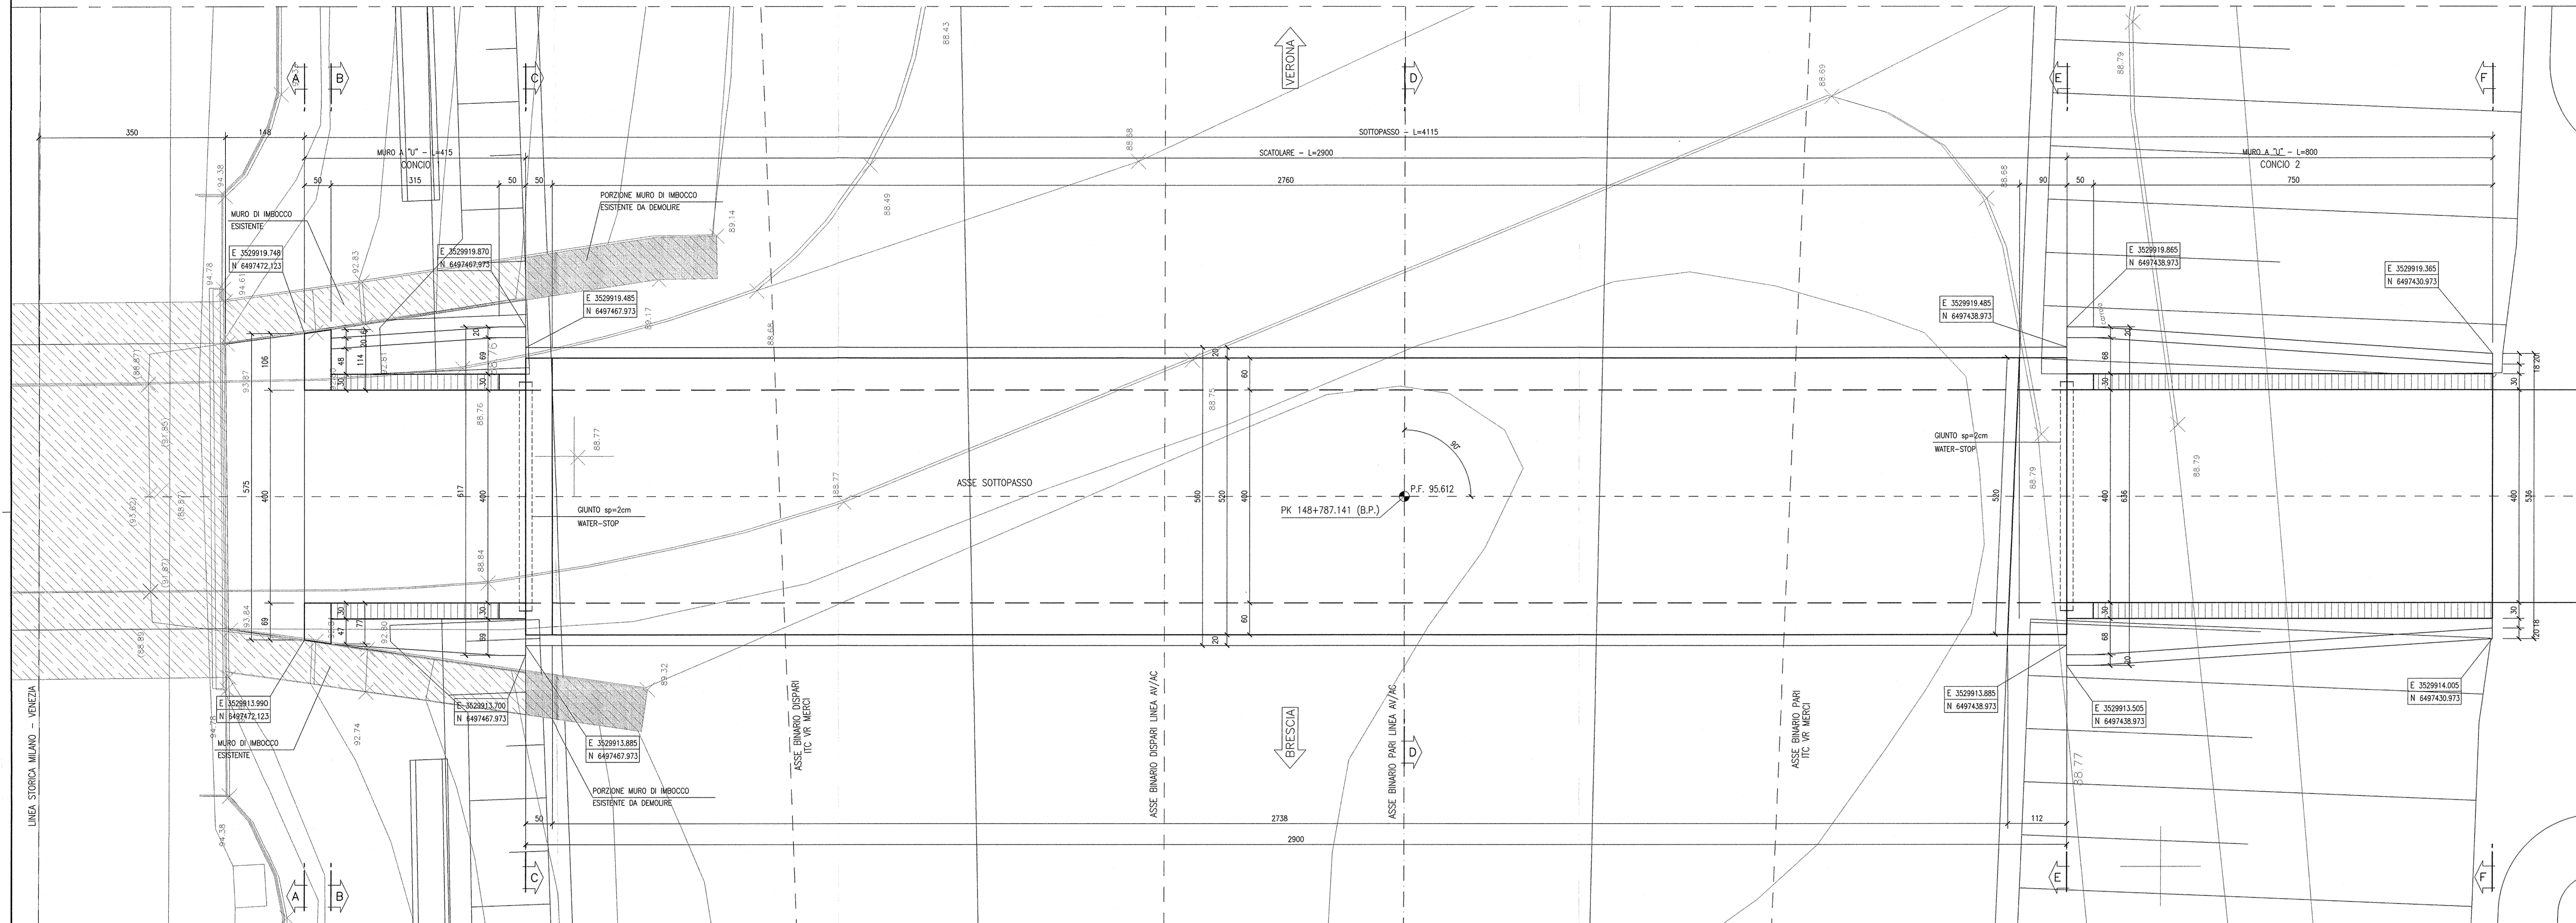

SEZIONE LONGITUDINALE  
SCALA 1:50

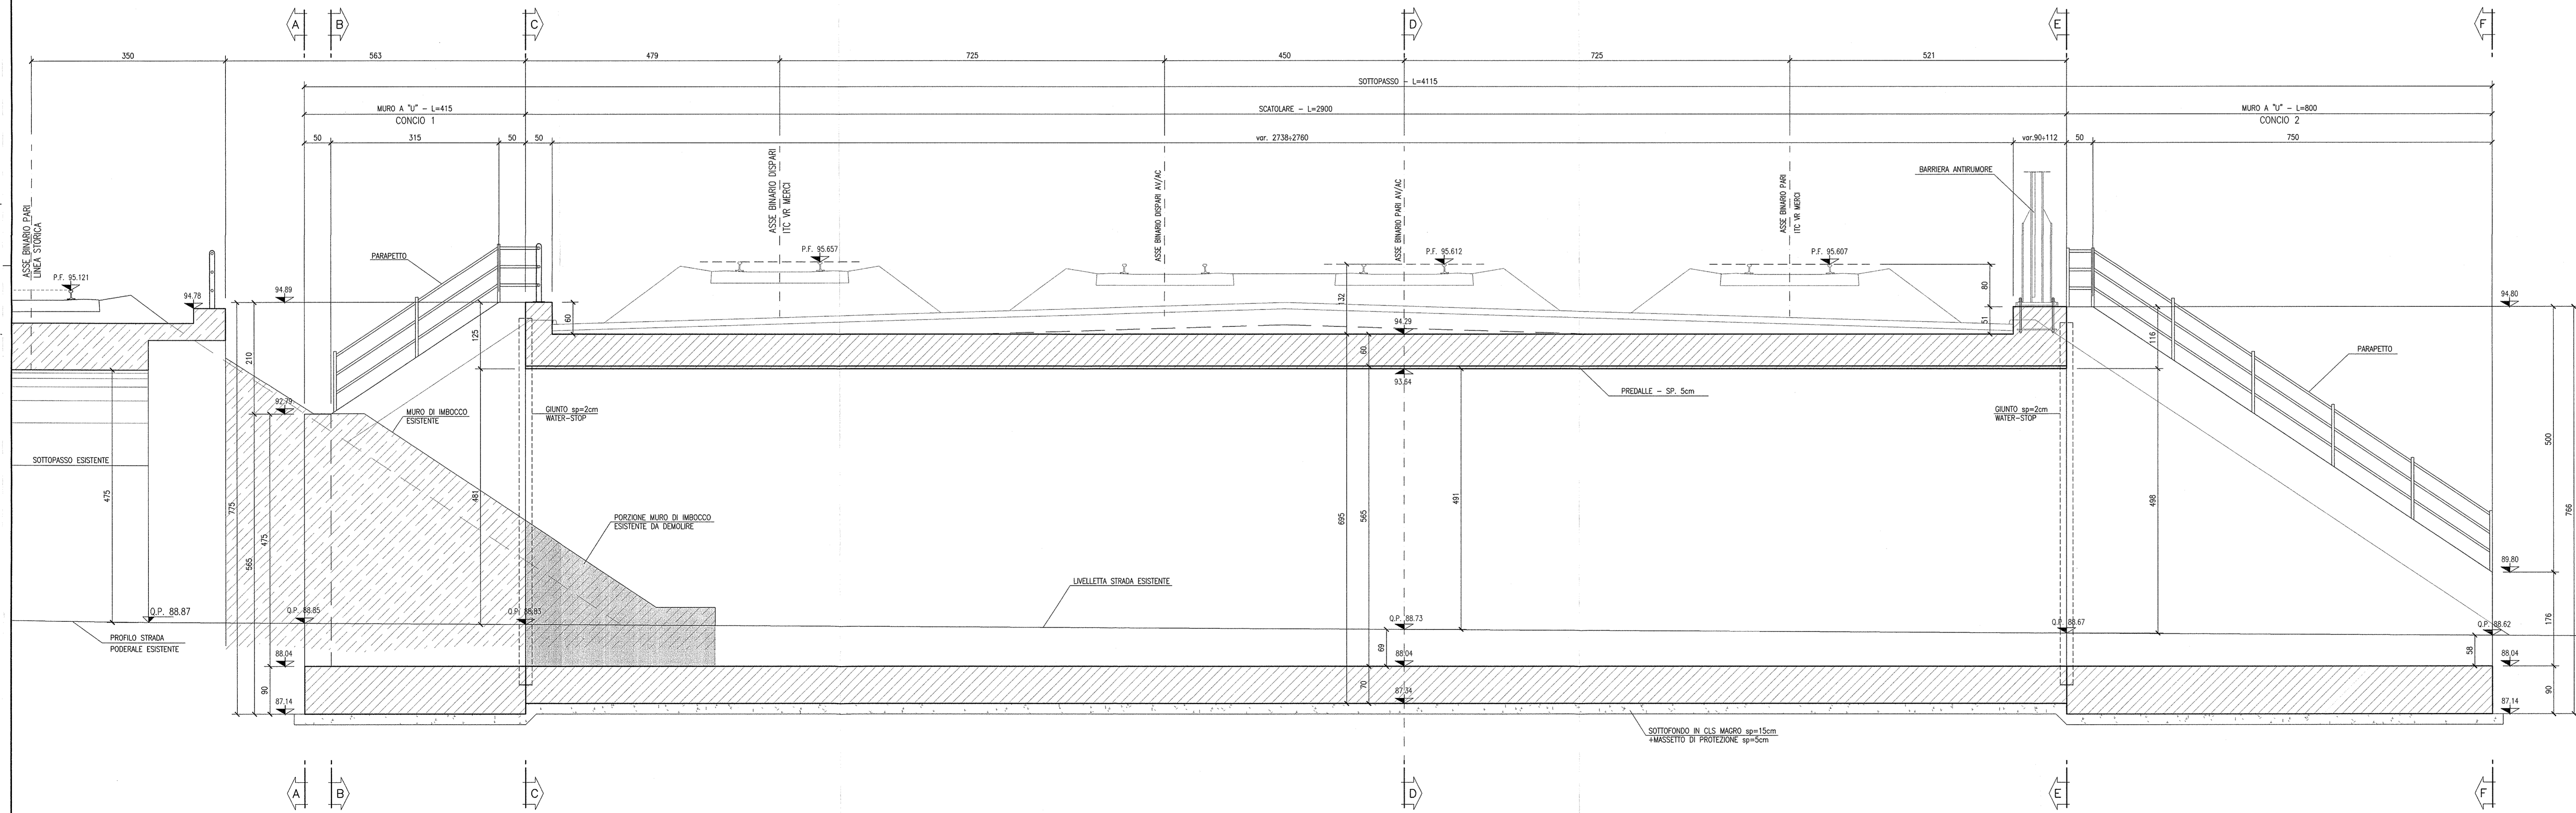

DISEGNI DI RIFERIMENTO

DESCRIZIONE	CODICE
- SLF3 - RELAZIONE TECNICA GENERALE	INOR11EE2BZSLF300001
- SLF3 - RELAZIONE GEOTECNICA	INOR11EE2BZSLF300001
- SLF3 - PLANIMETRIA STATO DI FATTO	INOR11EE2BZSLF300001
- SLF3 - PLANIMETRIA DI PROGETTO	INOR11EE2BZSLF300001
- SLF3 - SEZIONI TIPO	INOR11EE2BZSLF300001
- SLF3 - CARPENTERIA - SEZIONI TRASVERSALI	INOR11EE2BZSLF300002
- SLF3 - CARPENTERIA - PIANTE MONTANTI PARAPETTI E BARRIERE ANTIURTO SOTTOVA	INOR11EE2BZSLF300001
- SLF3 - SCALI E OPERE PROVVISORIE - PIANTE E SEZIONI	INOR11EE2BZSLF301001
- SLF3 - ARMATURA SOTTOVA AV/AC	INOR11EE2BZSLF300001
- SLF3 - ARMATURA MURI AD "U" - CONCII 1-2	INOR11EE2BZSLF300001
- SLF3 - RELAZIONE DI CALCOLO SOTTOVA AV/AC	INOR11EE2BZSLF300001
- SLF3 - RELAZIONE DI CALCOLO MURI AD "U"	INOR11EE2BZSLF300001
- SLF3 - RELAZIONE DI CALCOLO OPERE PROVVISORIE	INOR11EE2BZSLF300001
- SLF3 - PIANTE PAVI LUCI E CANTONI	INOR11EE2BZSLF300001
- SLF3 - RELAZIONE DIMENSIONAMENTO DELLE LINEE E DELLE APPARECCHIATURE ELETTRICHE	INOR11EE2BZSLF300001
- SLF3 - RELAZIONE DIMENSIONAMENTO DELLE LINEE E DELLE APPARECCHIATURE ELETTRICHE	INOR11EE2BZSLF300002

NOTE GENERALI

- TUTTE LE MISURE SONO ESPRESSE IN CENTIMETRI
- TUTTE LE QUOTE ALTIMETRICHE SONO ESPRESSE IN METRI s.l.m.
- TUTTI GLI ANGOLI SONO ESPRESSE IN GRADI DECIMALI
- TUTTE LE PROGRESSIVE SONO ESPRESSE IN CHILOMETRI
- TUTTE LE COORDINATE SONO ESPRESSE IN METRI
- LA QUOTA DELLA FALDA IDRICA DI PROGETTO È ASSUNTA PARI A 73.80 m
- PER I DETTAGLI RELATIVI ALLE IMPERMEABILIZZAZIONI DELLE SUPERFICI CONTRO TERRA DELLO SCATOLARE SOTTO AV E DEI MURI A "U" SI APPLICANO RISPETTIVAMENTE I PARTICOLARI P1 E P2 RIPORTATI NELL'ELABORATO INOR11EE2BZSL0009002
- PER I DETTAGLI RELATIVI AI GIUNTI TRA LE STRUTTURE, SI APPLICANO I PARTICOLARI P12, P13 E P14 RIPORTATI NELL'ELABORATO INOR11EE2BZSL0009002

CARATTERISTICHE DEI MATERIALI

- PER LE CARATTERISTICHE DEI MATERIALI FARE RIFERIMENTO ALL'ELABORATO INOR11EE24TSL0000001

COMMITENTE:  
**RFI**  
RETE FERROVIARIA ITALIANA  
GRUPPO FERROVIE DELLO STATO

ALTA Sorveglianza:  
**ITALFERR**  
GRUPPO FERROVIE DELLO STATO

GENERAL CONTRACTOR:  
**Cepav due**  
Consorzio ENI per l'Alta Velocità

INFRASTRUTTURE FERROVIARIE STRATEGICHE DEFINITE DALLA LEGGE OBIETTIVO N. 443/01  
LINEA A.V. I.A.C. TORINO - VENEZIA Tratta MILANO - VERONA  
Lotto funzionale Brescia-Verona  
PROGETTO ESECUTIVO  
SLF3 - SOTTOPASSO S.C. VIA BETLEMME - PK 148+787,141  
CARPENTERIA  
PIANTA E SEZIONE LONGITUDINALE

GENERAL CONTRACTOR: Consorzio Cepav due  
Direttore Lavori: Valdo per Costituzione  
Data: \_\_\_\_\_  
SCALA: 1:50

COMMESSA	LOTTO	FASE	ENTE	TIPO DOC.	OPERA/DISCIPLINA	PROGR.	REV.
INOR	11	E	E2	BB	SLF300	001	A

PROGETTAZIONE

Rev.	Descrizione	Aut.	Data	Incluso	Data
A	EMISSIONE	Figlioli	21/08/16	Aglio	27/08/16
B					
C					

FIG. 751447334A  
Progetto cofinanziato dalla Unione Europea  
CLP: F8149100000008