


PLANIMETRIA DI PROGETTO
SCALA 1:500

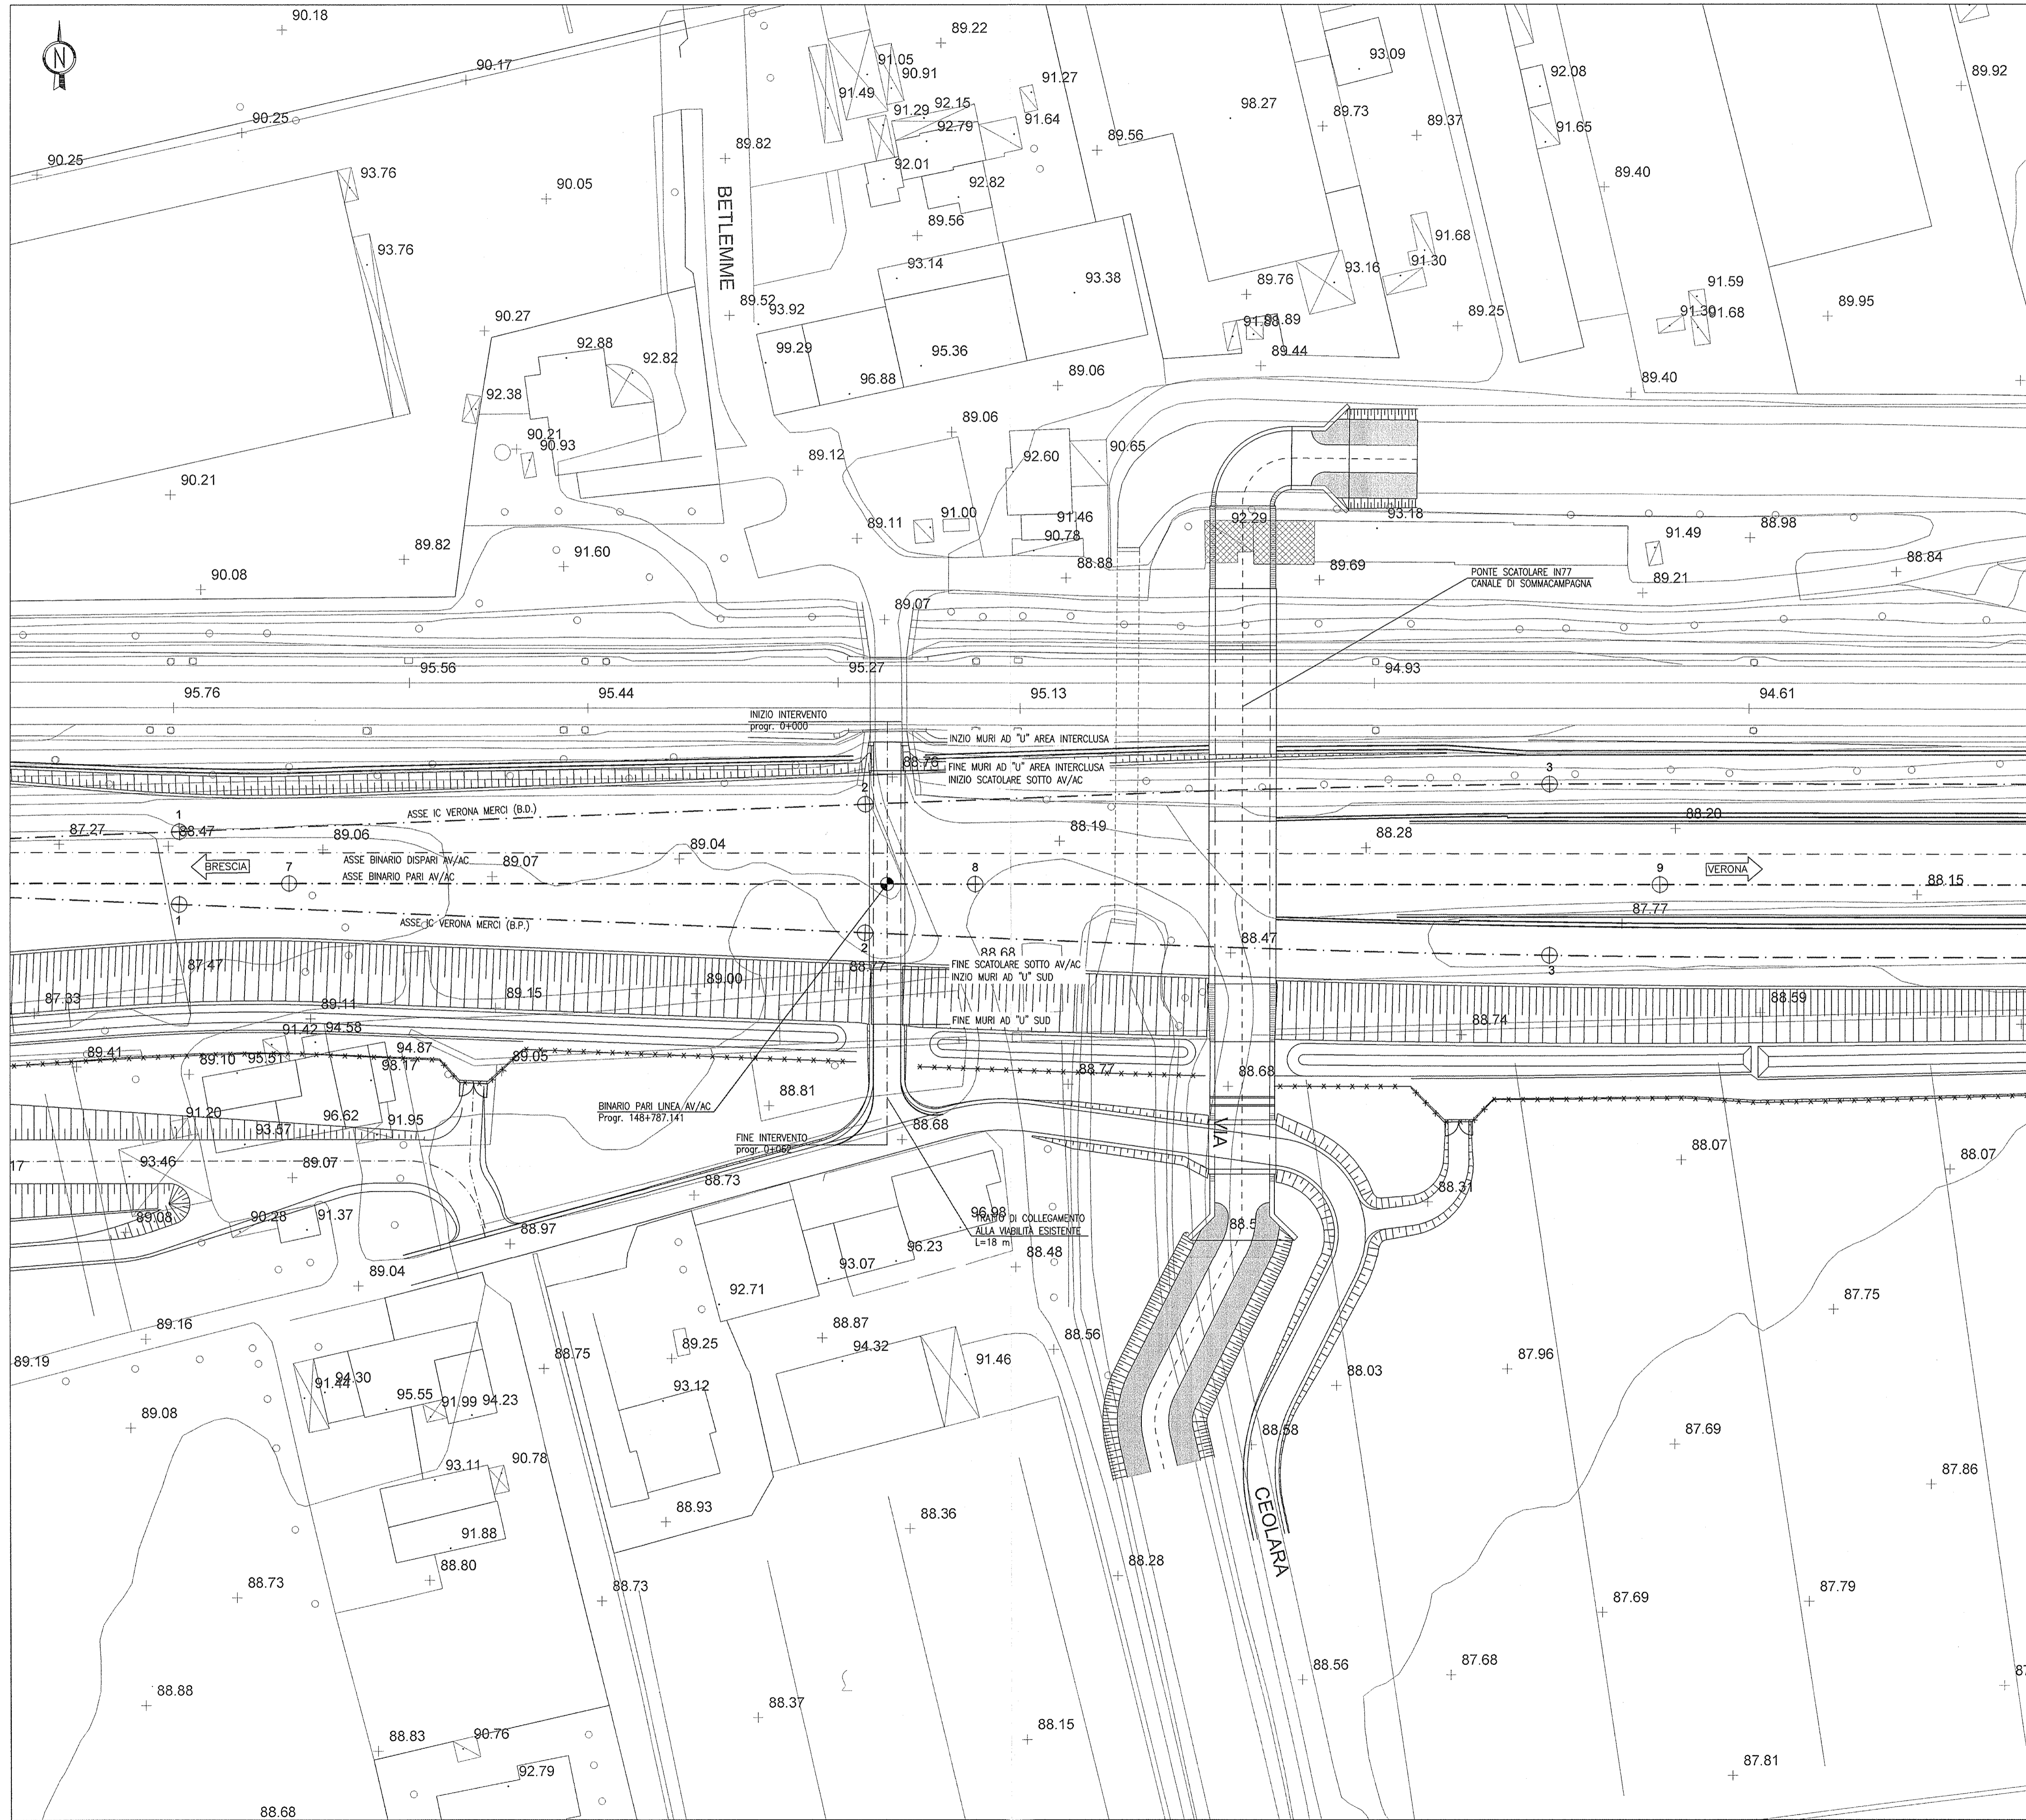

DISEGNI DI RIFERIMENTO

DESCRIZIONE	CODICE
- SLF3 - RELAZIONE TECNICA GENERALE	INOR11EE2RSLF300001
- SLF3 - RELAZIONE GEOTECNICA	INOR11EE2RSLF300001
- SLF3 - PLANIMETRIA STATO DI FATTO	INOR11EE2P7SLF300001
- SLF3 - SEZIONI TIPO	INOR11EE2W2SLF300001
- SLF3 - CARPENTERIA - PIANTE E SEZIONE LONGITUDINALE	INOR11EE2B8SLF300001
- SLF3 - CARPENTERIA - SEZIONI TRASVERSALI	INOR11EE2B8SLF300002
- SLF3 - CARPENTERIA - PIANTE MONTANTI PARAPETTI E BARRIERE ANTRUMORE SOTTOVIA	INOR11EE2B8SLF309001
- SLF3 - SCARI E OPERE PROVISIONALI - PIANTE E SEZIONI	INOR11EE2B8SLF301001
- SLF3 - ARMATURA SOTTOVIA AV/AC	INOR11EE2B8SLF3A0001
- SLF3 - ARMATURA MURI AD "U" - CONCI 1-2	INOR11EE2B8SLF3A0001
- SLF3 - RELAZIONE DI CALCOLO SOTTOVIA AV/AC	INOR11EE2C2SLF3A0001
- SLF3 - RELAZIONE DI CALCOLO MURI AD "U"	INOR11EE2C2SLF3A0001
- SLF3 - RELAZIONE DI CALCOLO OPERE PROVISIONALI	INOR11EE2C2SLF301001
- SLF3 - PIANTE PUNTI LUCE E CAVIDOTTI	INOR11EE2P2SLF309001
- SLF3 - RELAZIONE DIMENSIONAMENTO ILLUMINOTECNICO	INOR11EE2RSLF309001
- SLF3 - RELAZIONE DIMENSIONAMENTO DELLE LINEE E DELLE APPARECCHIATURE ELETTRICHE	INOR11EE2RSLF309002

NOTE GENERALI

COMMITTENTE:

RFI
 RETE FERROVIARIA ITALIANA
 GRUPPO FERROVIE DELLO STATO

ALTA SORVEGLIANZA:

ITALFERR
 GRUPPO FERROVIE DELLO STATO

GENERAL CONTRACTOR:

Cepav due
 Consorzio ENI per l'Alta Velocità

INFRASTRUTTURE FERROVIARIE STRATEGICHE DEFINITE DALLA
 LEGGE OBIETTIVO N. 443/01

LINEA A.V. /A.C. TORINO - VENEZIA Tratta MILANO - VERONA
 Lotto funzionale Brescia-Verona
 PROGETTO ESECUTIVO

SLF3 - SOTTOPASSO S.C. VIA BETLEMME - PK 148+787,141
 PLANIMETRIA DI PROGETTO

GENERAL CONTRACTOR Consorzio Cepav due	DIRETTORE LAVORI Valido per Costruzione Il Direttore del Consorzio <i>(Ing. T. Tardito)</i>	SCALA: 1:500
Data:	Data:	

COMMESSA	LOTTO	FASE	ENTE	TIPO DOC.	OPERA/DISCIPLINA	PROGR.	REV.
INOR	11	E	E2	P8	SLF300	001	A

PROGETTAZIONE	Rev.	Descrizione	Redatto	Data	Verificato	Data
A	EMMISSIONE		Rocca	27/08/18	Aiello	27/08/18
B						
C						