



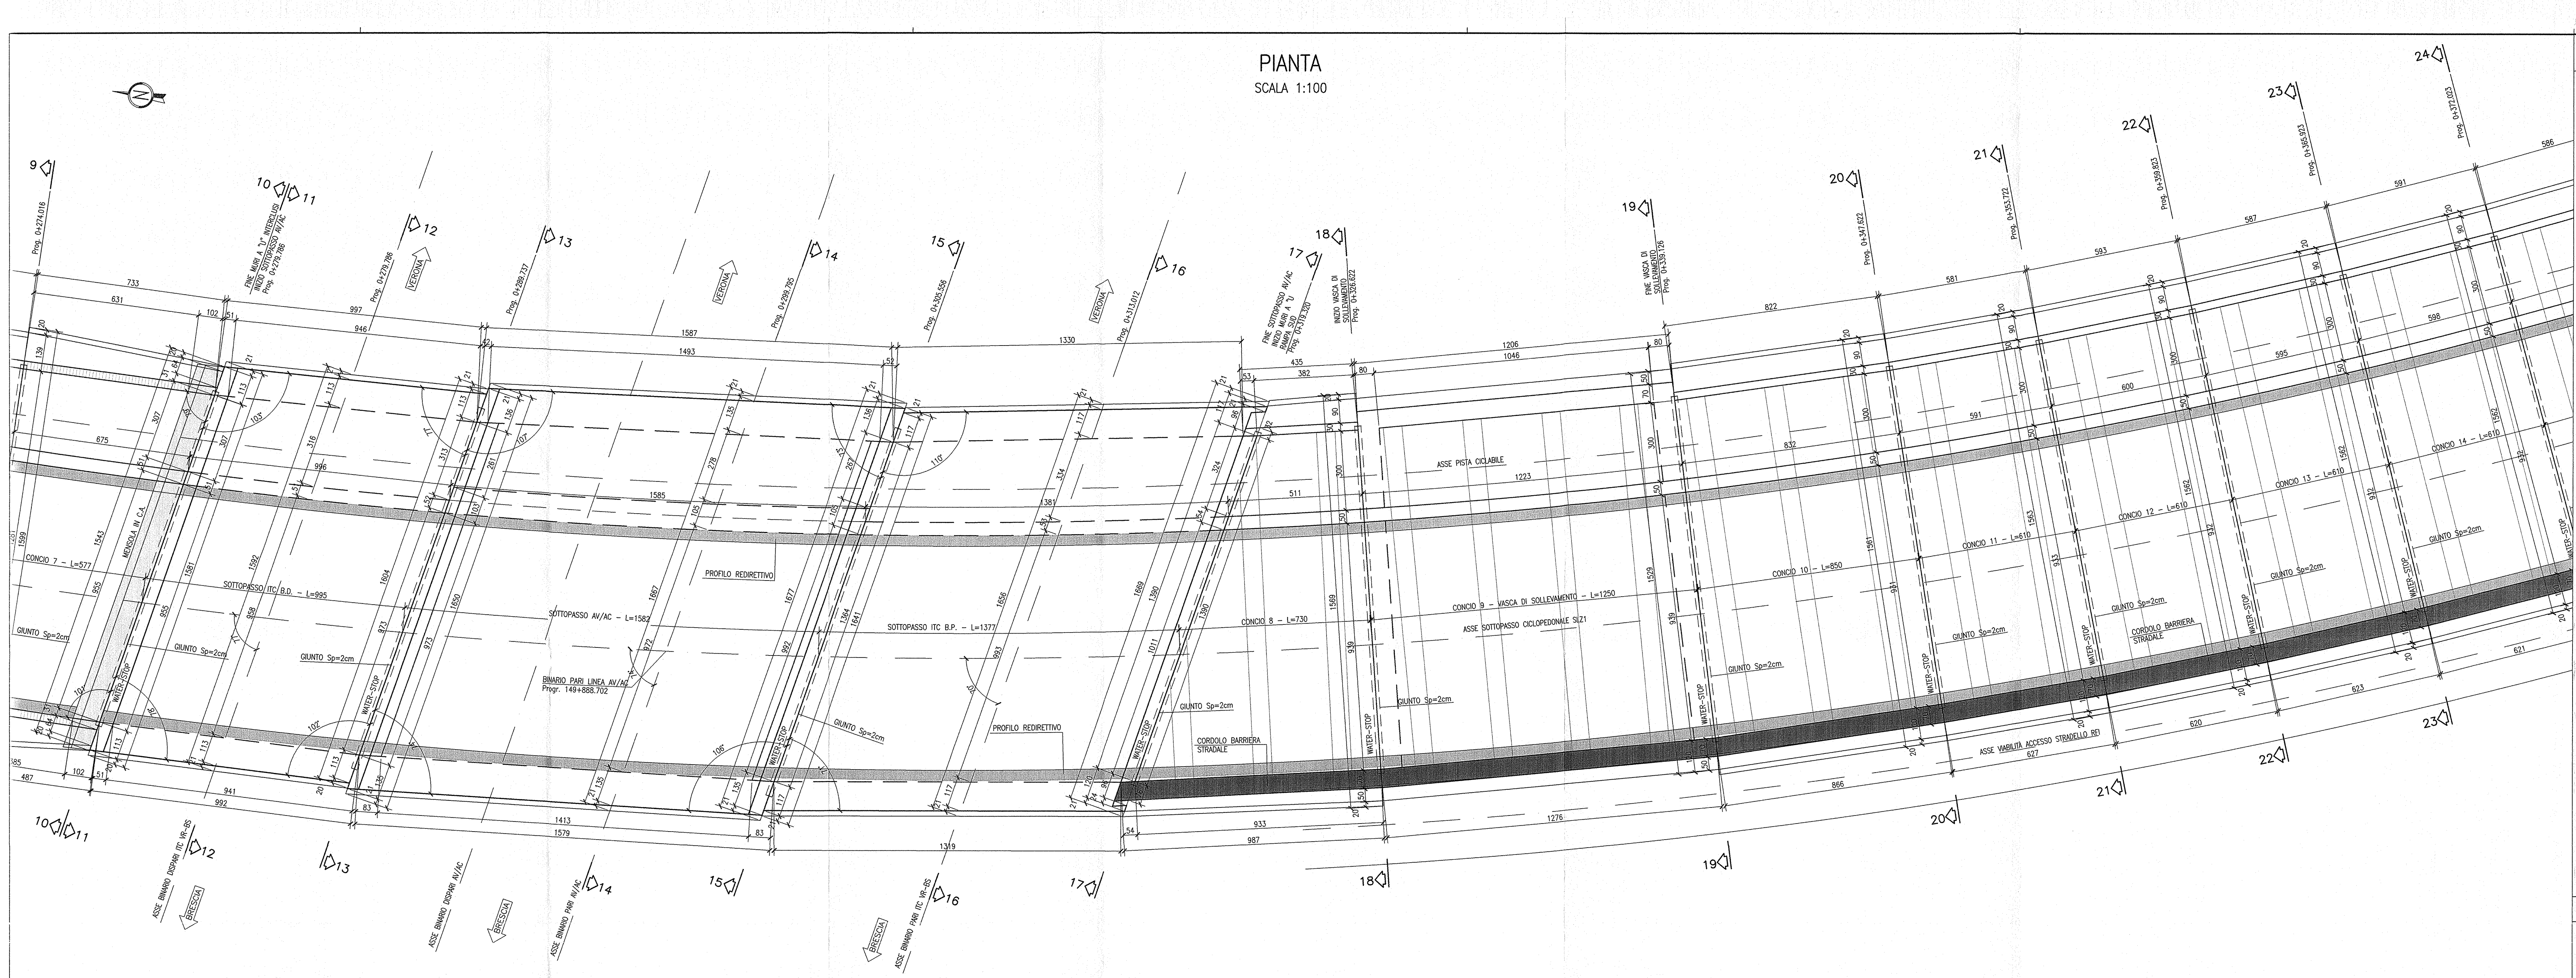

SEZIONE LONGITUDINALE IN ASSE STRADALE
SCALA 1:100

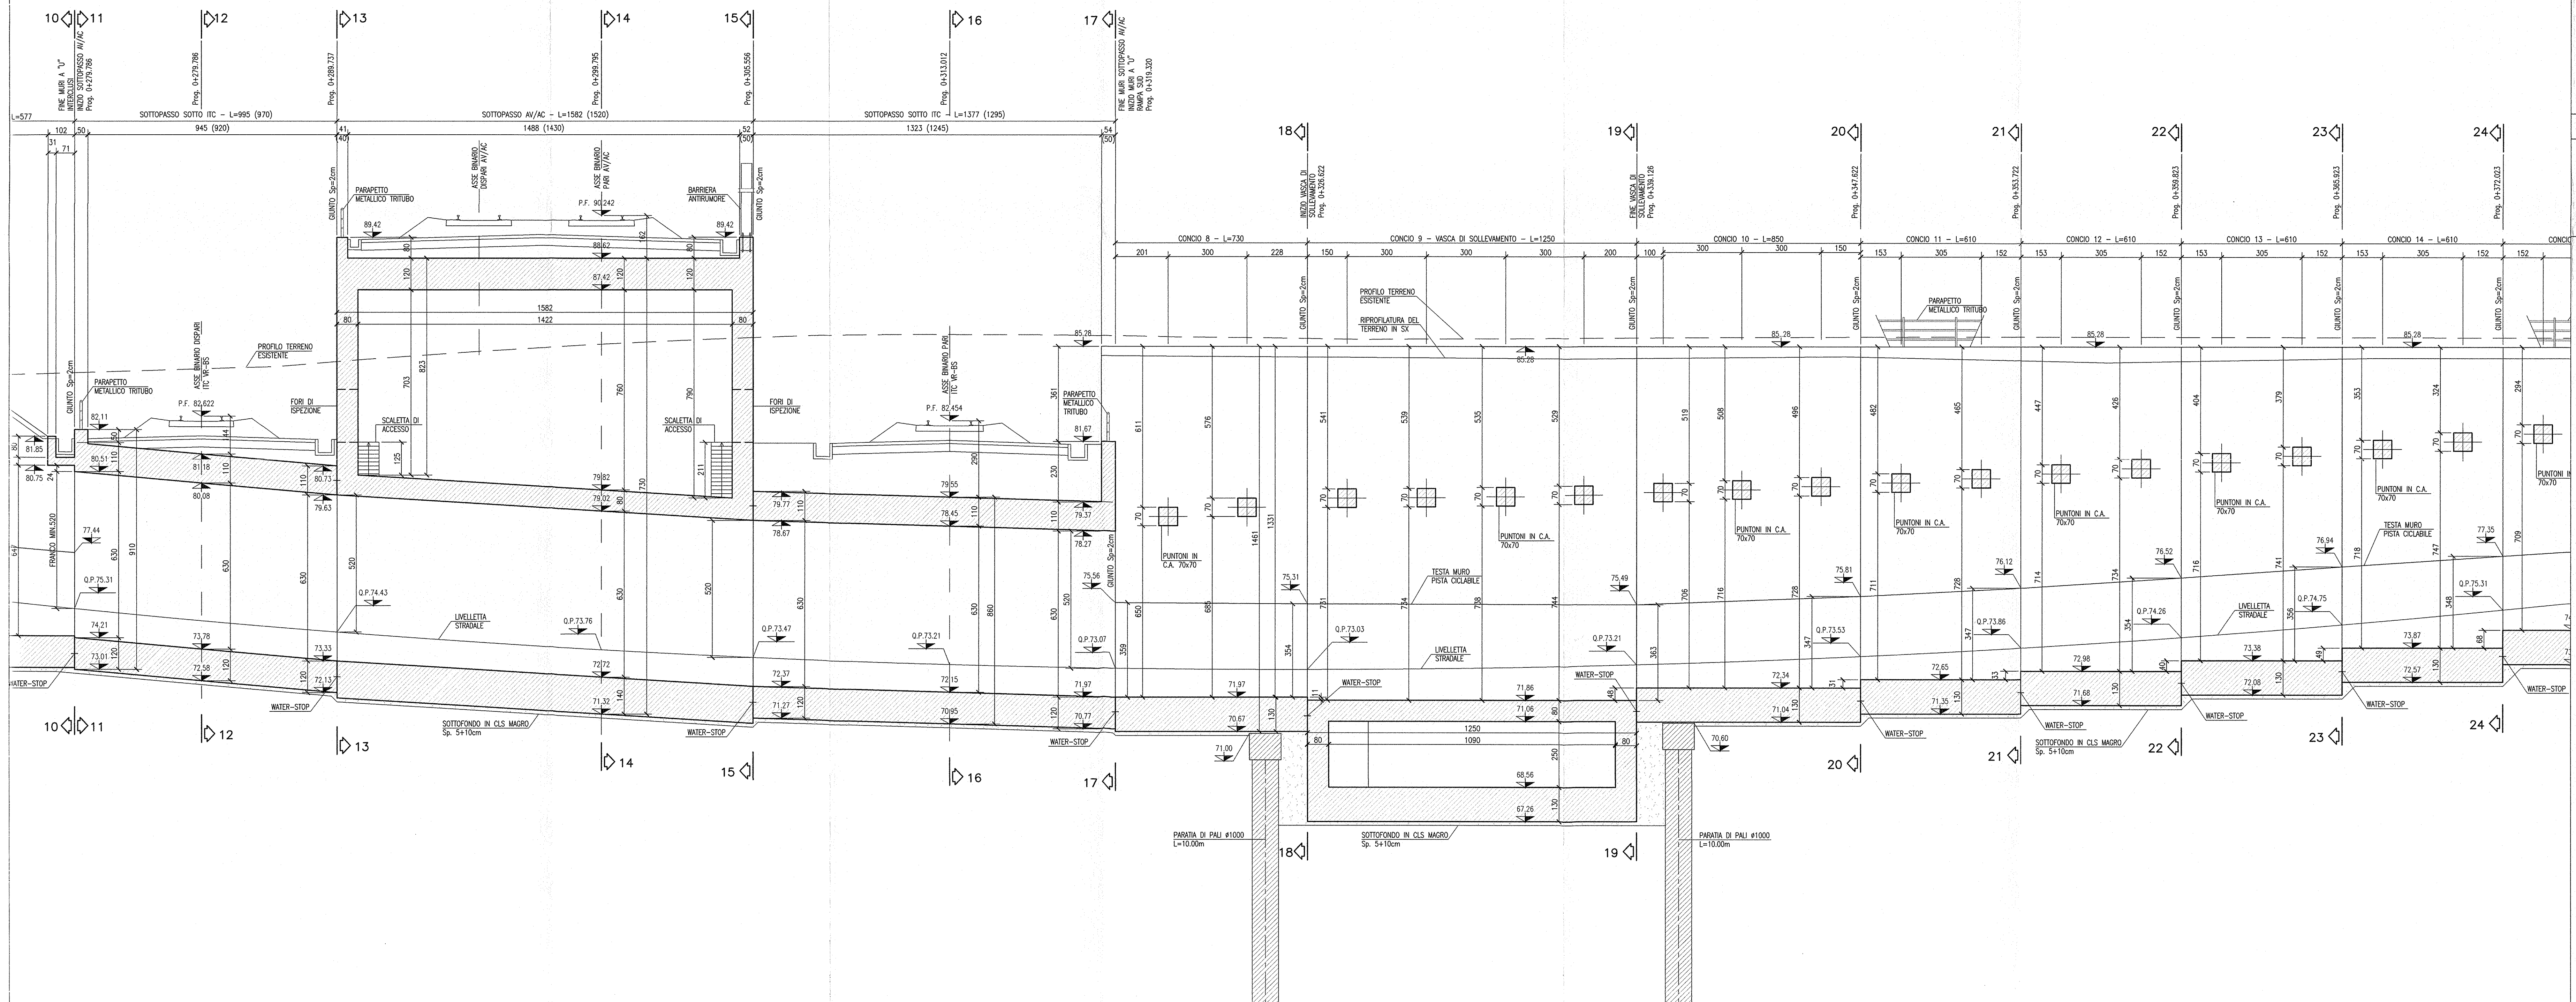

Disegni di riferimento

DESCRIZIONE	CODICE
- S21 - RELAZIONE TECNICA GENERALE	INOR11EE2BZSL000001
- S21 - PLANIMETRIA DI PROGETTO - TAV. 1	INOR11EE2BZSL000002
- S21 - PLANIMETRIA DI TRACCIAMENTO	INOR11EE2BZSL000003
- S21 - SEZIONE TIPO STRADA	INOR11EE2BZSL000004
- S21 - SEZIONE TIPO OPERE D'ARTE - TAV. 1	INOR11EE2BZSL000005
- S21 - SEZIONE TIPO OPERE D'ARTE - TAV. 2	INOR11EE2BZSL000006
- S21 - CARPENTERIA - PAVI E SEZIONE LONGITUDINALE - TAV. 1	INOR11EE2BZSL000007
- S21 - CARPENTERIA - PAVI E SEZIONE LONGITUDINALE - TAV. 2	INOR11EE2BZSL000008
- S21 - CARPENTERIA - PAVI E SEZIONE LONGITUDINALE - TAV. 3	INOR11EE2BZSL000009
- S21 - CARPENTERIA - PAVI E SEZIONE LONGITUDINALE - TAV. 4	INOR11EE2BZSL000010
- S21 - CARPENTERIA - PAVI E SEZIONE LONGITUDINALE - TAV. 5	INOR11EE2BZSL000011
- S21 - CARPENTERIA - PAVI E SEZIONE LONGITUDINALE - TAV. 6	INOR11EE2BZSL000012
- S21 - CARPENTERIA - PAVI E SEZIONE LONGITUDINALE - TAV. 7	INOR11EE2BZSL000013
- S21 - CARPENTERIA - PAVI E SEZIONE LONGITUDINALE - TAV. 8	INOR11EE2BZSL000014
- S21 - CARPENTERIA - PAVI E SEZIONE LONGITUDINALE - TAV. 9	INOR11EE2BZSL000015
- S21 - CARPENTERIA - PAVI E SEZIONE LONGITUDINALE - TAV. 10	INOR11EE2BZSL000016
- S21 - CARPENTERIA - PAVI E SEZIONE LONGITUDINALE - TAV. 11	INOR11EE2BZSL000017
- S21 - CARPENTERIA - PAVI E SEZIONE LONGITUDINALE - TAV. 12	INOR11EE2BZSL000018
- S21 - CARPENTERIA - PAVI E SEZIONE LONGITUDINALE - TAV. 13	INOR11EE2BZSL000019
- S21 - CARPENTERIA - PAVI E SEZIONE LONGITUDINALE - TAV. 14	INOR11EE2BZSL000020
- S21 - CARPENTERIA - PAVI E SEZIONE LONGITUDINALE - TAV. 15	INOR11EE2BZSL000021
- S21 - CARPENTERIA - PAVI E SEZIONE LONGITUDINALE - TAV. 16	INOR11EE2BZSL000022
- S21 - CARPENTERIA - PAVI E SEZIONE LONGITUDINALE - TAV. 17	INOR11EE2BZSL000023
- S21 - CARPENTERIA - PAVI E SEZIONE LONGITUDINALE - TAV. 18	INOR11EE2BZSL000024
- S21 - CARPENTERIA - PAVI E SEZIONE LONGITUDINALE - TAV. 19	INOR11EE2BZSL000025
- S21 - CARPENTERIA - PAVI E SEZIONE LONGITUDINALE - TAV. 20	INOR11EE2BZSL000026
- S21 - CARPENTERIA - PAVI E SEZIONE LONGITUDINALE - TAV. 21	INOR11EE2BZSL000027
- S21 - CARPENTERIA - PAVI E SEZIONE LONGITUDINALE - TAV. 22	INOR11EE2BZSL000028
- S21 - CARPENTERIA - PAVI E SEZIONE LONGITUDINALE - TAV. 23	INOR11EE2BZSL000029
- S21 - CARPENTERIA - PAVI E SEZIONE LONGITUDINALE - TAV. 24	INOR11EE2BZSL000030
- S21 - CARPENTERIA - PAVI E SEZIONE LONGITUDINALE - TAV. 25	INOR11EE2BZSL000031
- S21 - CARPENTERIA - PAVI E SEZIONE LONGITUDINALE - TAV. 26	INOR11EE2BZSL000032
- S21 - CARPENTERIA - PAVI E SEZIONE LONGITUDINALE - TAV. 27	INOR11EE2BZSL000033
- S21 - CARPENTERIA - PAVI E SEZIONE LONGITUDINALE - TAV. 28	INOR11EE2BZSL000034
- S21 - CARPENTERIA - PAVI E SEZIONE LONGITUDINALE - TAV. 29	INOR11EE2BZSL000035
- S21 - CARPENTERIA - PAVI E SEZIONE LONGITUDINALE - TAV. 30	INOR11EE2BZSL000036
- S21 - CARPENTERIA - PAVI E SEZIONE LONGITUDINALE - TAV. 31	INOR11EE2BZSL000037
- S21 - CARPENTERIA - PAVI E SEZIONE LONGITUDINALE - TAV. 32	INOR11EE2BZSL000038
- S21 - CARPENTERIA - PAVI E SEZIONE LONGITUDINALE - TAV. 33	INOR11EE2BZSL000039
- S21 - CARPENTERIA - PAVI E SEZIONE LONGITUDINALE - TAV. 34	INOR11EE2BZSL000040
- S21 - CARPENTERIA - PAVI E SEZIONE LONGITUDINALE - TAV. 35	INOR11EE2BZSL000041
- S21 - CARPENTERIA - PAVI E SEZIONE LONGITUDINALE - TAV. 36	INOR11EE2BZSL000042
- S21 - CARPENTERIA - PAVI E SEZIONE LONGITUDINALE - TAV. 37	INOR11EE2BZSL000043
- S21 - CARPENTERIA - PAVI E SEZIONE LONGITUDINALE - TAV. 38	INOR11EE2BZSL000044
- S21 - CARPENTERIA - PAVI E SEZIONE LONGITUDINALE - TAV. 39	INOR11EE2BZSL000045
- S21 - CARPENTERIA - PAVI E SEZIONE LONGITUDINALE - TAV. 40	INOR11EE2BZSL000046
- S21 - CARPENTERIA - PAVI E SEZIONE LONGITUDINALE - TAV. 41	INOR11EE2BZSL000047
- S21 - CARPENTERIA - PAVI E SEZIONE LONGITUDINALE - TAV. 42	INOR11EE2BZSL000048
- S21 - CARPENTERIA - PAVI E SEZIONE LONGITUDINALE - TAV. 43	INOR11EE2BZSL000049
- S21 - CARPENTERIA - PAVI E SEZIONE LONGITUDINALE - TAV. 44	INOR11EE2BZSL000050
- S21 - CARPENTERIA - PAVI E SEZIONE LONGITUDINALE - TAV. 45	INOR11EE2BZSL000051
- S21 - CARPENTERIA - PAVI E SEZIONE LONGITUDINALE - TAV. 46	INOR11EE2BZSL000052
- S21 - CARPENTERIA - PAVI E SEZIONE LONGITUDINALE - TAV. 47	INOR11EE2BZSL000053
- S21 - CARPENTERIA - PAVI E SEZIONE LONGITUDINALE - TAV. 48	INOR11EE2BZSL000054
- S21 - CARPENTERIA - PAVI E SEZIONE LONGITUDINALE - TAV. 49	INOR11EE2BZSL000055
- S21 - CARPENTERIA - PAVI E SEZIONE LONGITUDINALE - TAV. 50	INOR11EE2BZSL000056
- S21 - CARPENTERIA - PAVI E SEZIONE LONGITUDINALE - TAV. 51	INOR11EE2BZSL000057
- S21 - CARPENTERIA - PAVI E SEZIONE LONGITUDINALE - TAV. 52	INOR11EE2BZSL000058
- S21 - CARPENTERIA - PAVI E SEZIONE LONGITUDINALE - TAV. 53	INOR11EE2BZSL000059
- S21 - CARPENTERIA - PAVI E SEZIONE LONGITUDINALE - TAV. 54	INOR11EE2BZSL000060
- S21 - CARPENTERIA - PAVI E SEZIONE LONGITUDINALE - TAV. 55	INOR11EE2BZSL000061
- S21 - CARPENTERIA - PAVI E SEZIONE LONGITUDINALE - TAV. 56	INOR11EE2BZSL000062
- S21 - CARPENTERIA - PAVI E SEZIONE LONGITUDINALE - TAV. 57	INOR11EE2BZSL000063
- S21 - CARPENTERIA - PAVI E SEZIONE LONGITUDINALE - TAV. 58	INOR11EE2BZSL000064
- S21 - CARPENTERIA - PAVI E SEZIONE LONGITUDINALE - TAV. 59	INOR11EE2BZSL000065
- S21 - CARPENTERIA - PAVI E SEZIONE LONGITUDINALE - TAV. 60	INOR11EE2BZSL000066
- S21 - CARPENTERIA - PAVI E SEZIONE LONGITUDINALE - TAV. 61	INOR11EE2BZSL000067
- S21 - CARPENTERIA - PAVI E SEZIONE LONGITUDINALE - TAV. 62	INOR11EE2BZSL000068
- S21 - CARPENTERIA - PAVI E SEZIONE LONGITUDINALE - TAV. 63	INOR11EE2BZSL000069
- S21 - CARPENTERIA - PAVI E SEZIONE LONGITUDINALE - TAV. 64	INOR11EE2BZSL000070
- S21 - CARPENTERIA - PAVI E SEZIONE LONGITUDINALE - TAV. 65	INOR11EE2BZSL000071
- S21 - CARPENTERIA - PAVI E SEZIONE LONGITUDINALE - TAV. 66	INOR11EE2BZSL000072
- S21 - CARPENTERIA - PAVI E SEZIONE LONGITUDINALE - TAV. 67	INOR11EE2BZSL000073
- S21 - CARPENTERIA - PAVI E SEZIONE LONGITUDINALE - TAV. 68	INOR11EE2BZSL000074
- S21 - CARPENTERIA - PAVI E SEZIONE LONGITUDINALE - TAV. 69	INOR11EE2BZSL000075
- S21 - CARPENTERIA - PAVI E SEZIONE LONGITUDINALE - TAV. 70	INOR11EE2BZSL000076
- S21 - CARPENTERIA - PAVI E SEZIONE LONGITUDINALE - TAV. 71	INOR11EE2BZSL000077
- S21 - CARPENTERIA - PAVI E SEZIONE LONGITUDINALE - TAV. 72	INOR11EE2BZSL000078
- S21 - CARPENTERIA - PAVI E SEZIONE LONGITUDINALE - TAV. 73	INOR11EE2BZSL000079
- S21 - CARPENTERIA - PAVI E SEZIONE LONGITUDINALE - TAV. 74	INOR11EE2BZSL000080
- S21 - CARPENTERIA - PAVI E SEZIONE LONGITUDINALE - TAV. 75	INOR11EE2BZSL000081
- S21 - CARPENTERIA - PAVI E SEZIONE LONGITUDINALE - TAV. 76	INOR11EE2BZSL000082
- S21 - CARPENTERIA - PAVI E SEZIONE LONGITUDINALE - TAV. 77	INOR11EE2BZSL000083
- S21 - CARPENTERIA - PAVI E SEZIONE LONGITUDINALE - TAV. 78	INOR11EE2BZSL000084
- S21 - CARPENTERIA - PAVI E SEZIONE LONGITUDINALE - TAV. 79	INOR11EE2BZSL000085
- S21 - CARPENTERIA - PAVI E SEZIONE LONGITUDINALE - TAV. 80	INOR11EE2BZSL000086
- S21 - CARPENTERIA - PAVI E SEZIONE LONGITUDINALE - TAV. 81	INOR11EE2BZSL000087
- S21 - CARPENTERIA - PAVI E SEZIONE LONGITUDINALE - TAV. 82	INOR11EE2BZSL000088
- S21 - CARPENTERIA - PAVI E SEZIONE LONGITUDINALE - TAV. 83	INOR11EE2BZSL000089
- S21 - CARPENTERIA - PAVI E SEZIONE LONGITUDINALE - TAV. 84	INOR11EE2BZSL000090
- S21 - CARPENTERIA - PAVI E SEZIONE LONGITUDINALE - TAV. 85	INOR11EE2BZSL000091
- S21 - CARPENTERIA - PAVI E SEZIONE LONGITUDINALE - TAV. 86	INOR11EE2BZSL000092
- S21 - CARPENTERIA - PAVI E SEZIONE LONGITUDINALE - TAV. 87	INOR11EE2BZSL000093
- S21 - CARPENTERIA - PAVI E SEZIONE LONGITUDINALE - TAV. 88	INOR11EE2BZSL000094
- S21 - CARPENTERIA - PAVI E SEZIONE LONGITUDINALE - TAV. 89	INOR11EE2BZSL000095
- S21 - CARPENTERIA - PAVI E SEZIONE LONGITUDINALE - TAV. 90	INOR11EE2BZSL000096
- S21 - CARPENTERIA - PAVI E SEZIONE LONGITUDINALE - TAV. 91	INOR11EE2BZSL000097
- S21 - CARPENTERIA - PAVI E SEZIONE LONGITUDINALE - TAV. 92	INOR11EE2BZSL000098
- S21 - CARPENTERIA - PAVI E SEZIONE LONGITUDINALE - TAV. 93	INOR11EE2BZSL000099
- S21 - CARPENTERIA - PAVI E SEZIONE LONGITUDINALE - TAV. 94	INOR11EE2BZSL000100


NOTE GENERALI

- TUTTE LE MISURE SONO ESPRESSE IN CENTIMETRI
- TUTTE LE QUOTE ALTIMETRICHE SONO ESPRESSE IN METRI s.l.m.
- TUTTI GLI ANGOLI SONO ESPRESSE IN GRADI DECIMALI
- TUTTE LE PROGRESSIVE SONO ESPRESSE IN CHILOMETRI
- TUTTE LE COORDINATE SONO ESPRESSE IN METRI
- LA QUOTA DELLA FALDA IDRICA DI PROGETTO È ASSUNTA PARI A 52,11 m

- PER I DETTAGLI RELATIVI ALLE IMPERMEABILIZZAZIONI DELLE SUPERFICI CONTRO TERRA DI SCATOLARE SOTTO AV, MURI A "U", MURI A "L", SI APPLICANO RISPETTIVAMENTE I PARTICOLARI P1, P2-P3, P4, RIPORTATI NELL'ELABORATO INOR11EE2BZSL00009001
- PER I DETTAGLI RELATIVI AI GIUNTI TRA SCATOLARE E CONCIO DI MURO A "U", O TRA DUE CONCI DI MURI A "U", SI APPLICANO I PARTICOLARI P6-P7-P8 RIPORTATI NELL'ELABORATO INOR11EE2BZSL00009001
- PER I DETTAGLI RELATIVI AI GIUNTI TRA DUE CONCI DI MURI A "L", O TRA CONCIO DI MURO A "U" E CONCIO DI MURO A "L", SI APPLICA IL PARTICOLARE P9 RIPORTATO NELL'ELABORATO INOR11EE2BZSL00009001

CARATTERISTICHE DEI MATERIALI

- PER LE CARATTERISTICHE DEI MATERIALI FARE RIFERIMENTO ALL'ELABORATO INOR11EE24SL00000001

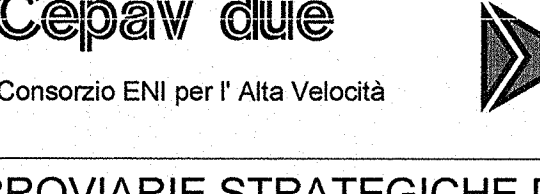COMMITTENTE:  GRUPPO FERROVIE DELLO STATO	
ALTA SORVEGLIANZA:  GRUPPO FERROVIE DELLO STATO	
GENERAL CONTRACTOR:  Cepav due Consorzio ENI per l'Alta Velocità	
INFRASTRUTTURE FERROVIARIE STRATEGICHE DEFINITE DALLA LEGGE OBIETTIVO N. 443/01 LINEA A.V. I.A.C. TORINO - VENEZIA Tratta MILANO - VERONA Lotto funzionale Brescia-Verona PROGETTO ESECUTIVO SLZ1 - SOTTOVIA S.C. VIA RAMPA PK 149+888,702 CARPENTERIA PAVI E SEZIONE LONGITUDINALE - TAV.2	
GENERAL CONTRACTOR Consorzio Cepav due Consorzio Cepav due Il Direttore del Consorzio (Ing. T. Giamberini)	DIRETTORE LAVORI Valido per Costruzione Data:
COMMESSA LOTTO FASE ENTE TIPO DOC. OPERA/DISCIPLINA PROG. REV. INOR 11 E E2 BA SLZ100 002 A	SCALA: 1:100
PROGETTAZIONE Rev. Descrizione A EMISSIONE B C	
CUP: 751447334A Progetto cofinanziato dalla Unione Europea	