



SEZIONE 14-14

scala 1:50

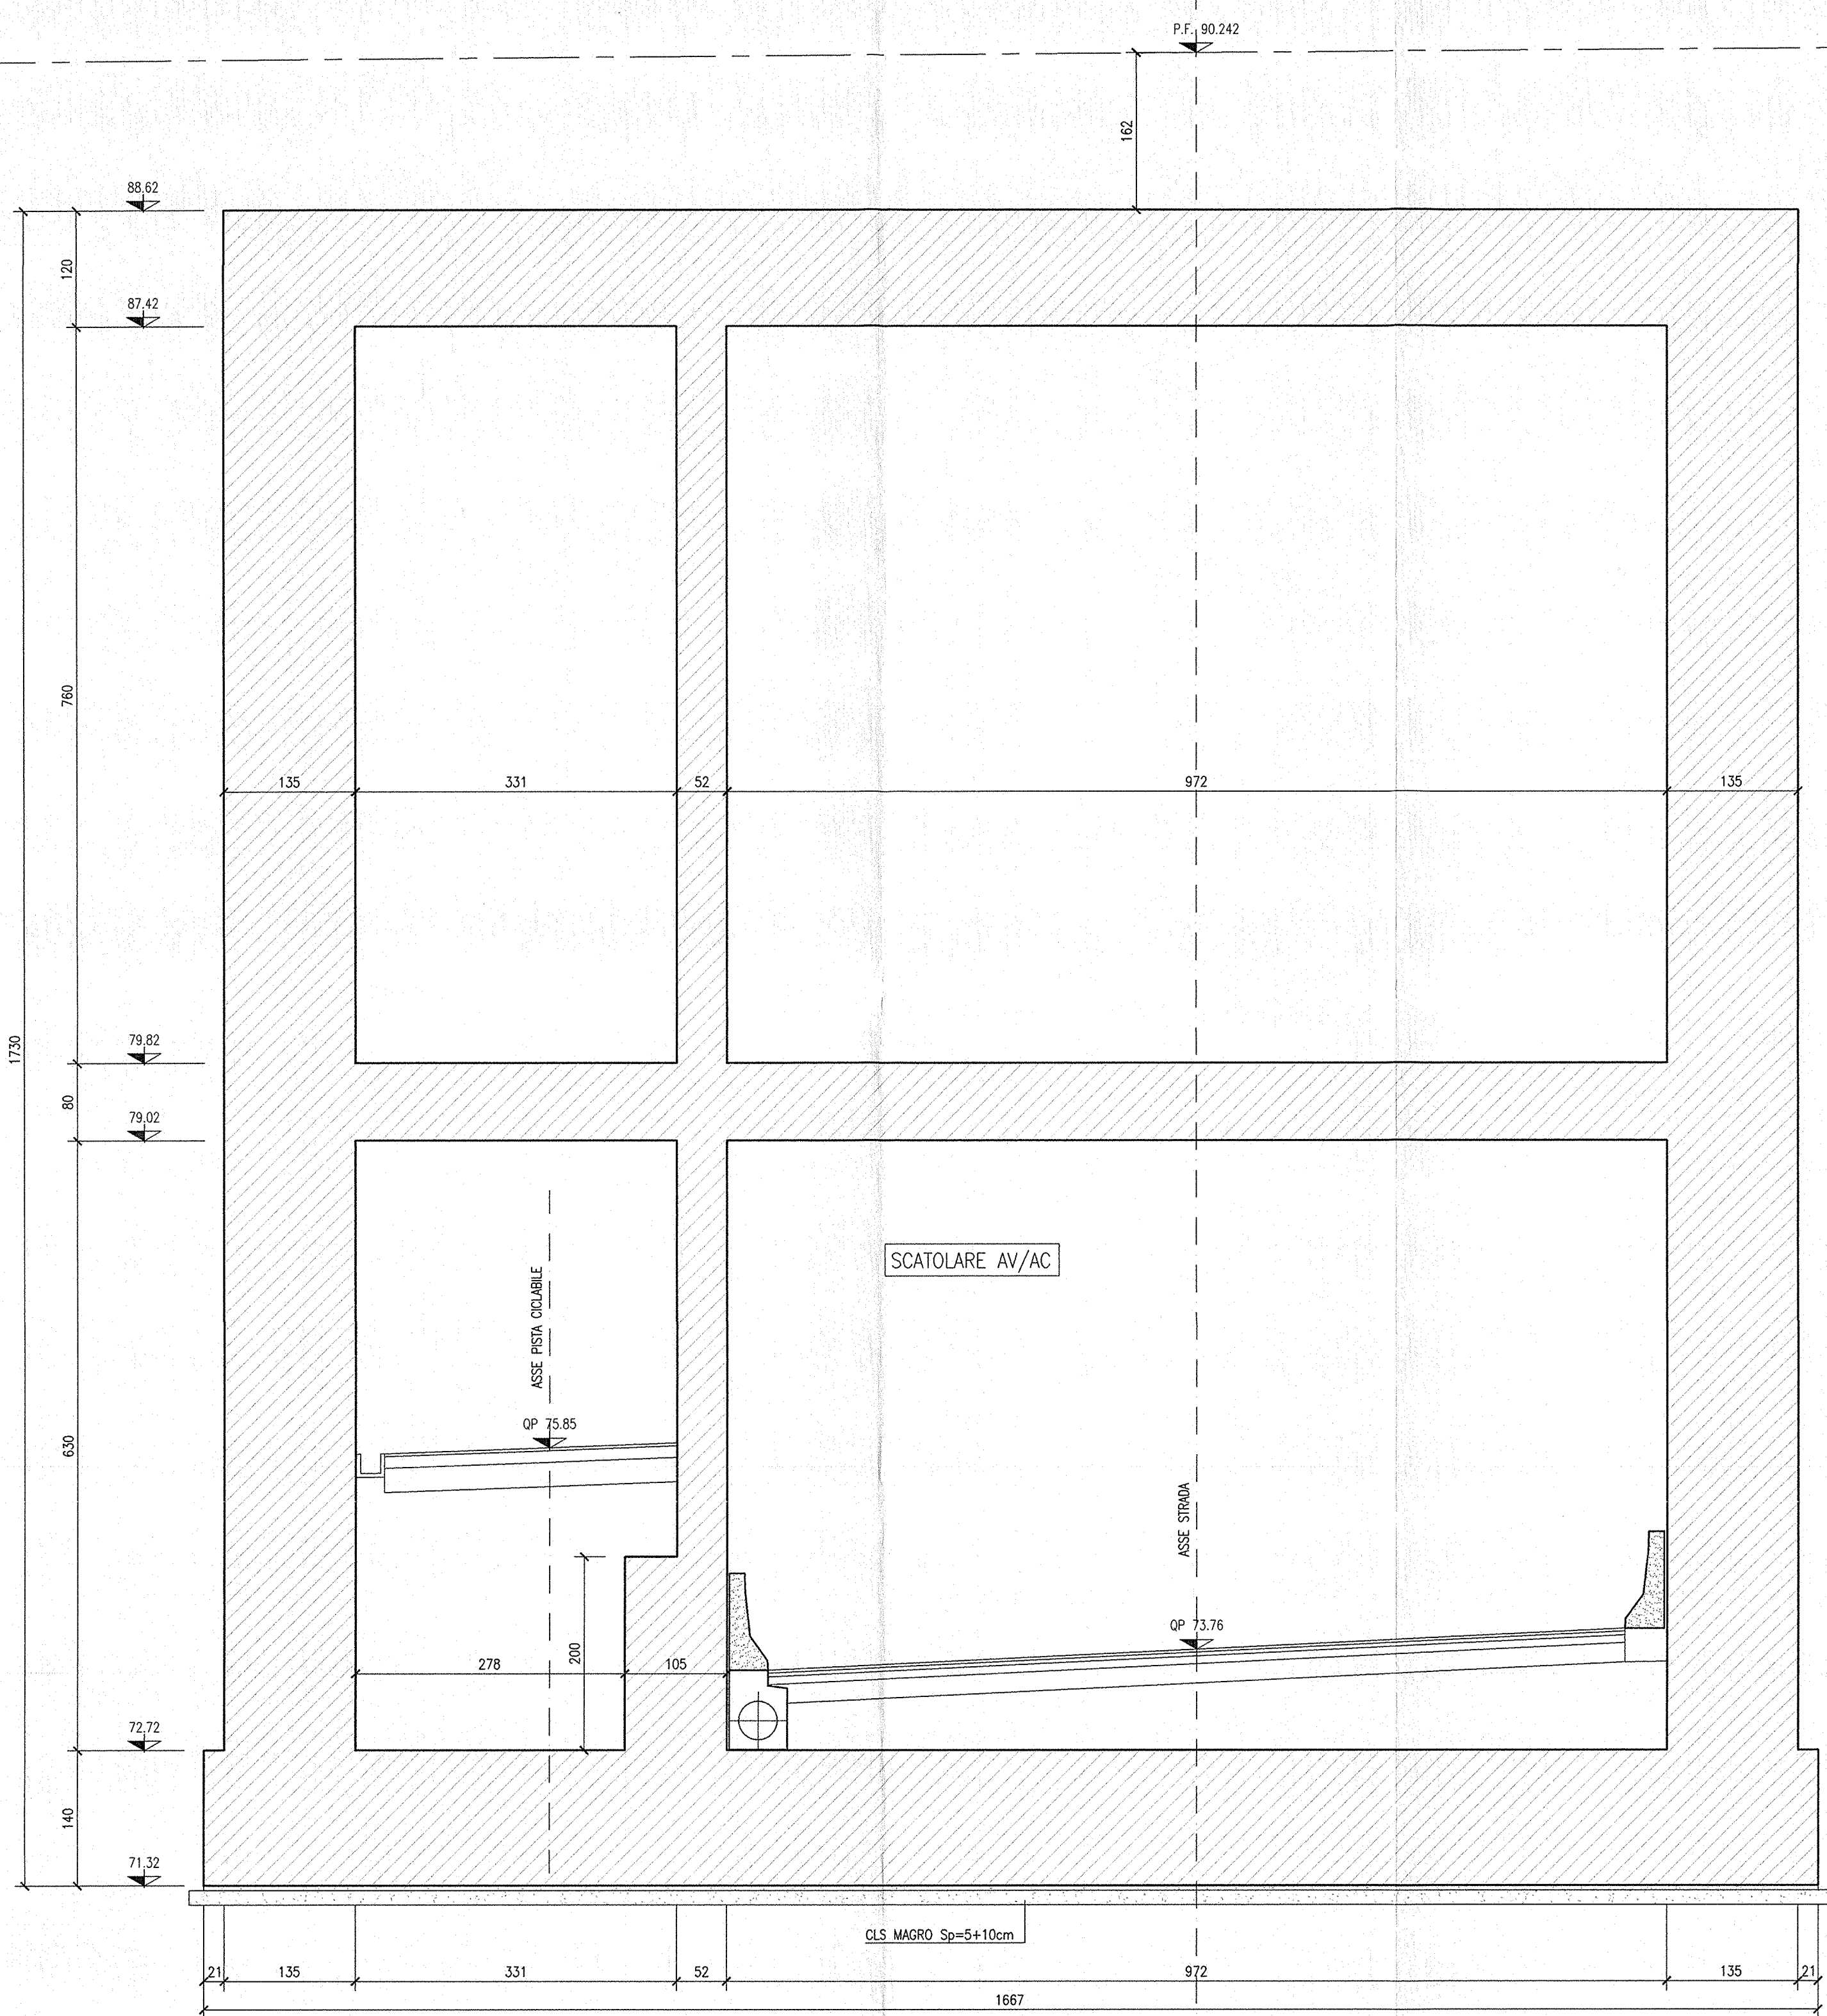


SEZIONE 15-15

scala 1:50

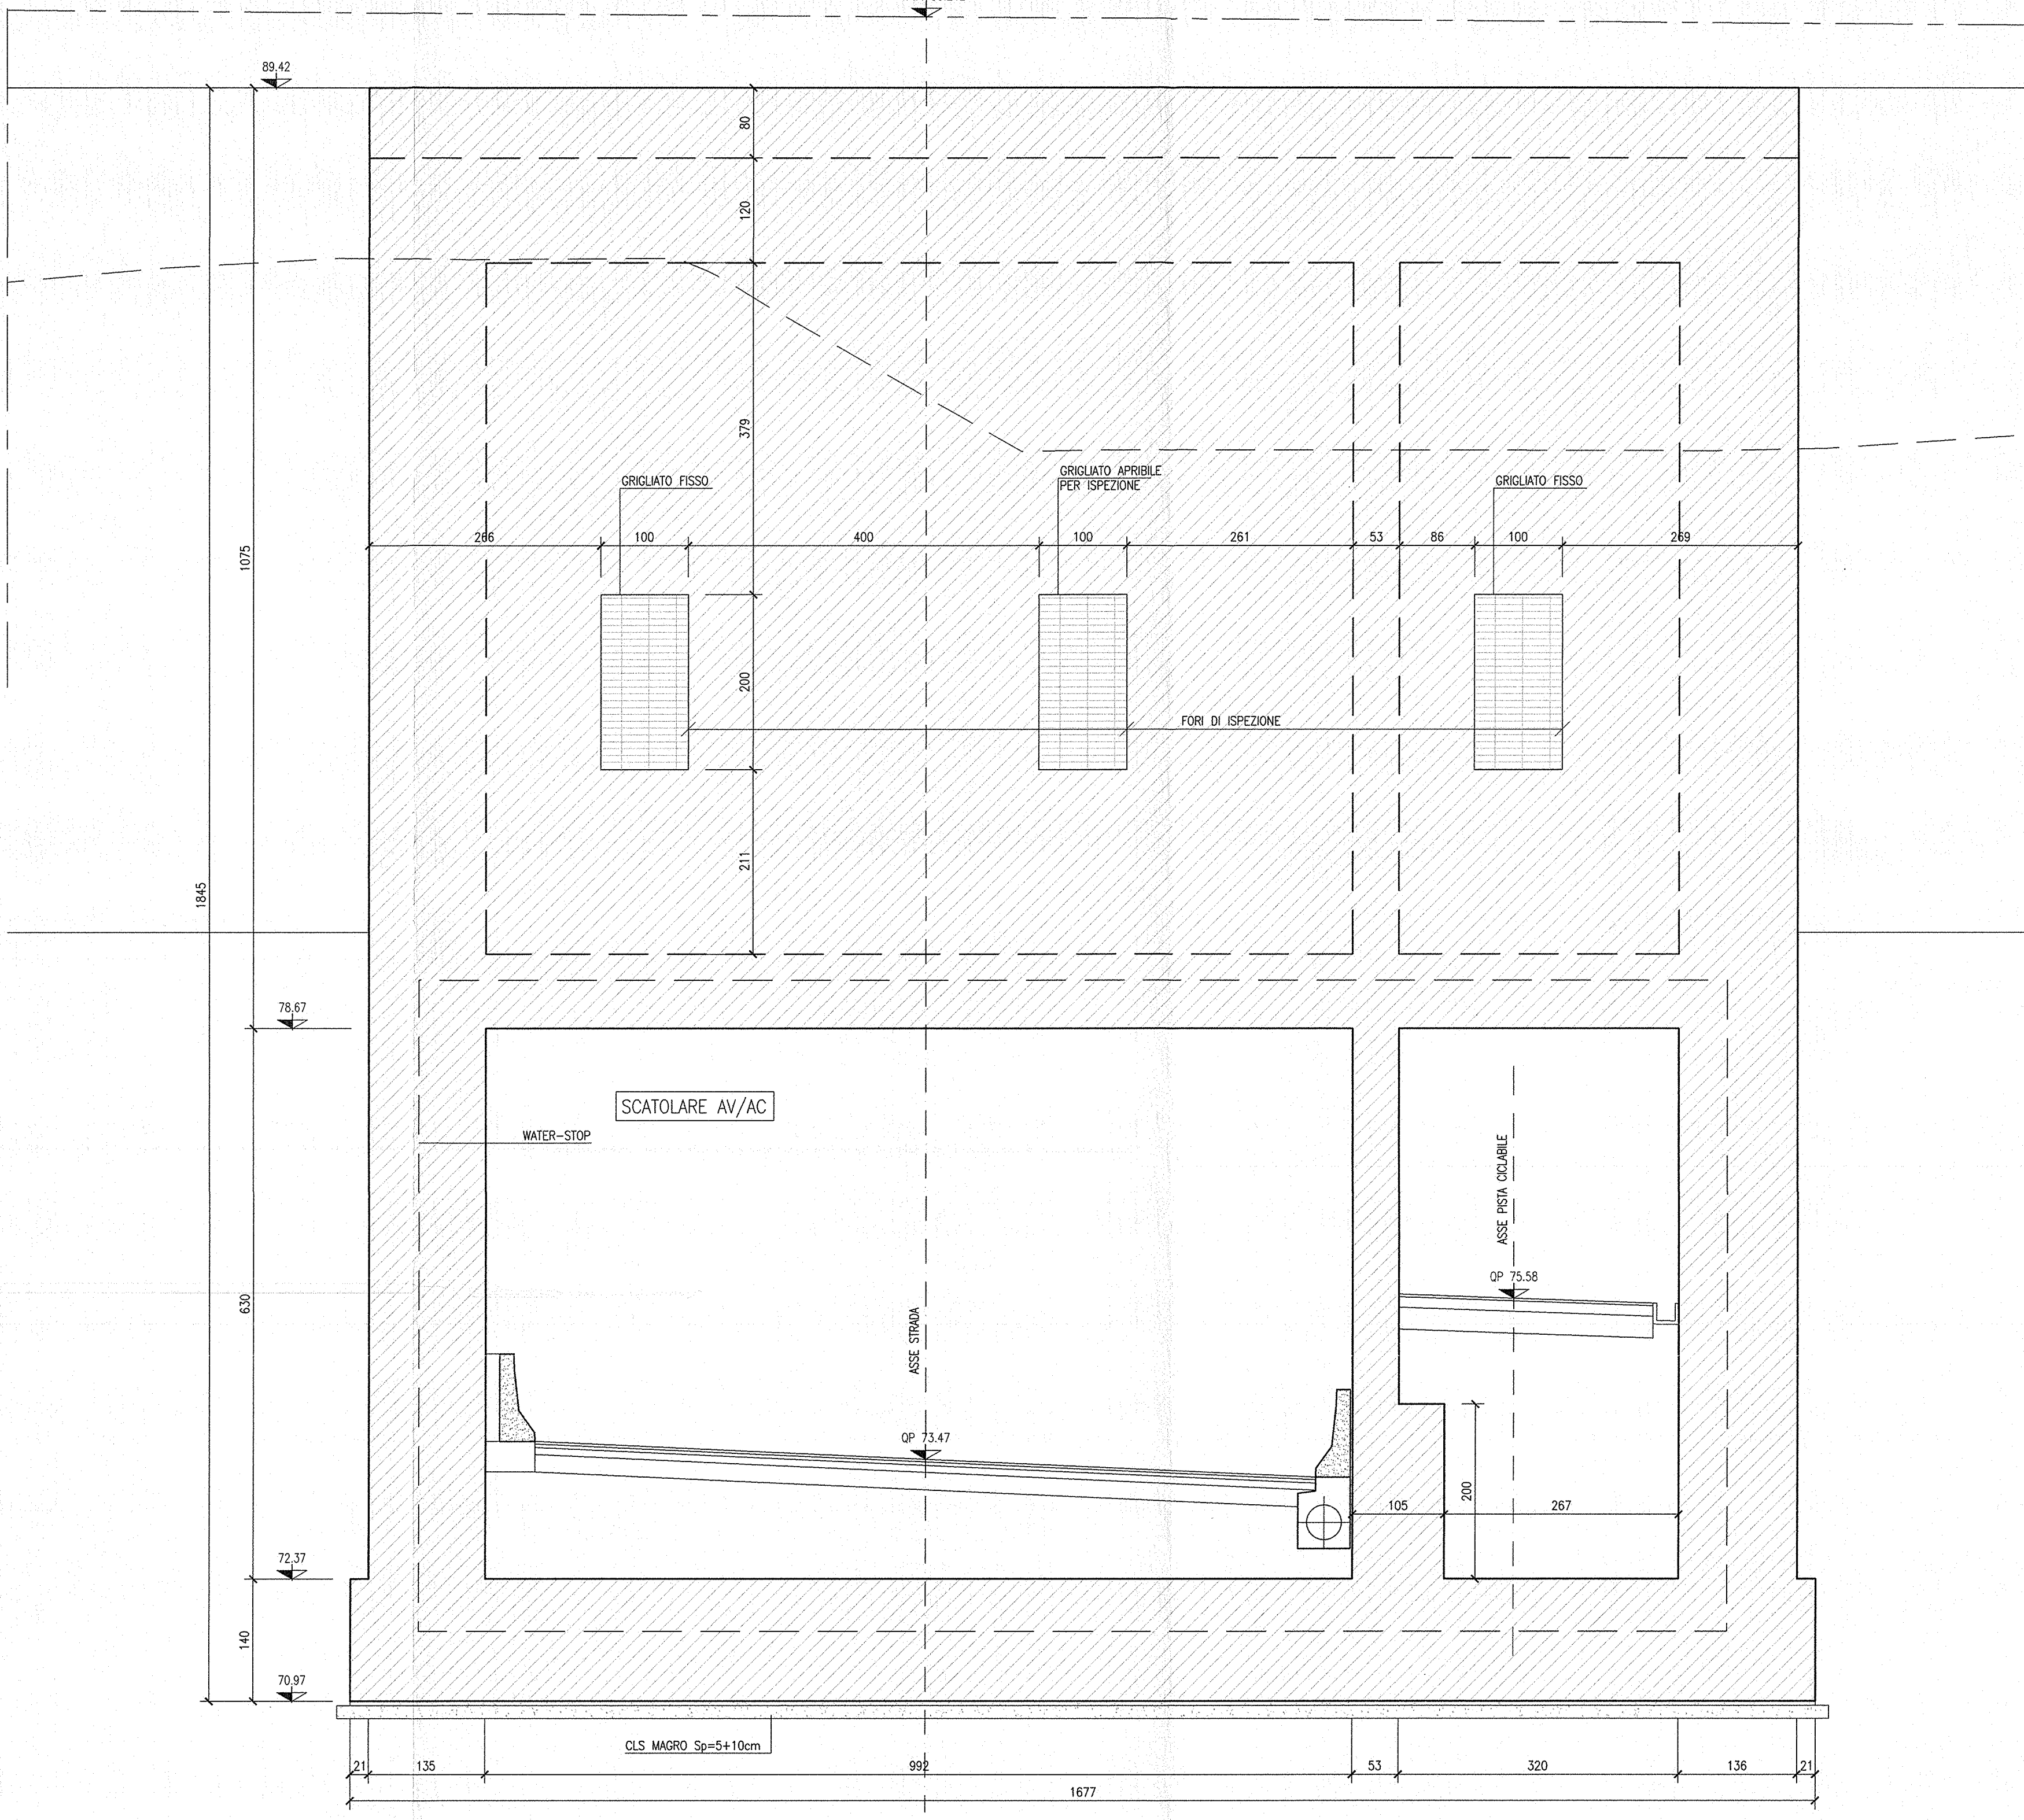


SEZIONE 16-16

scala 1:50

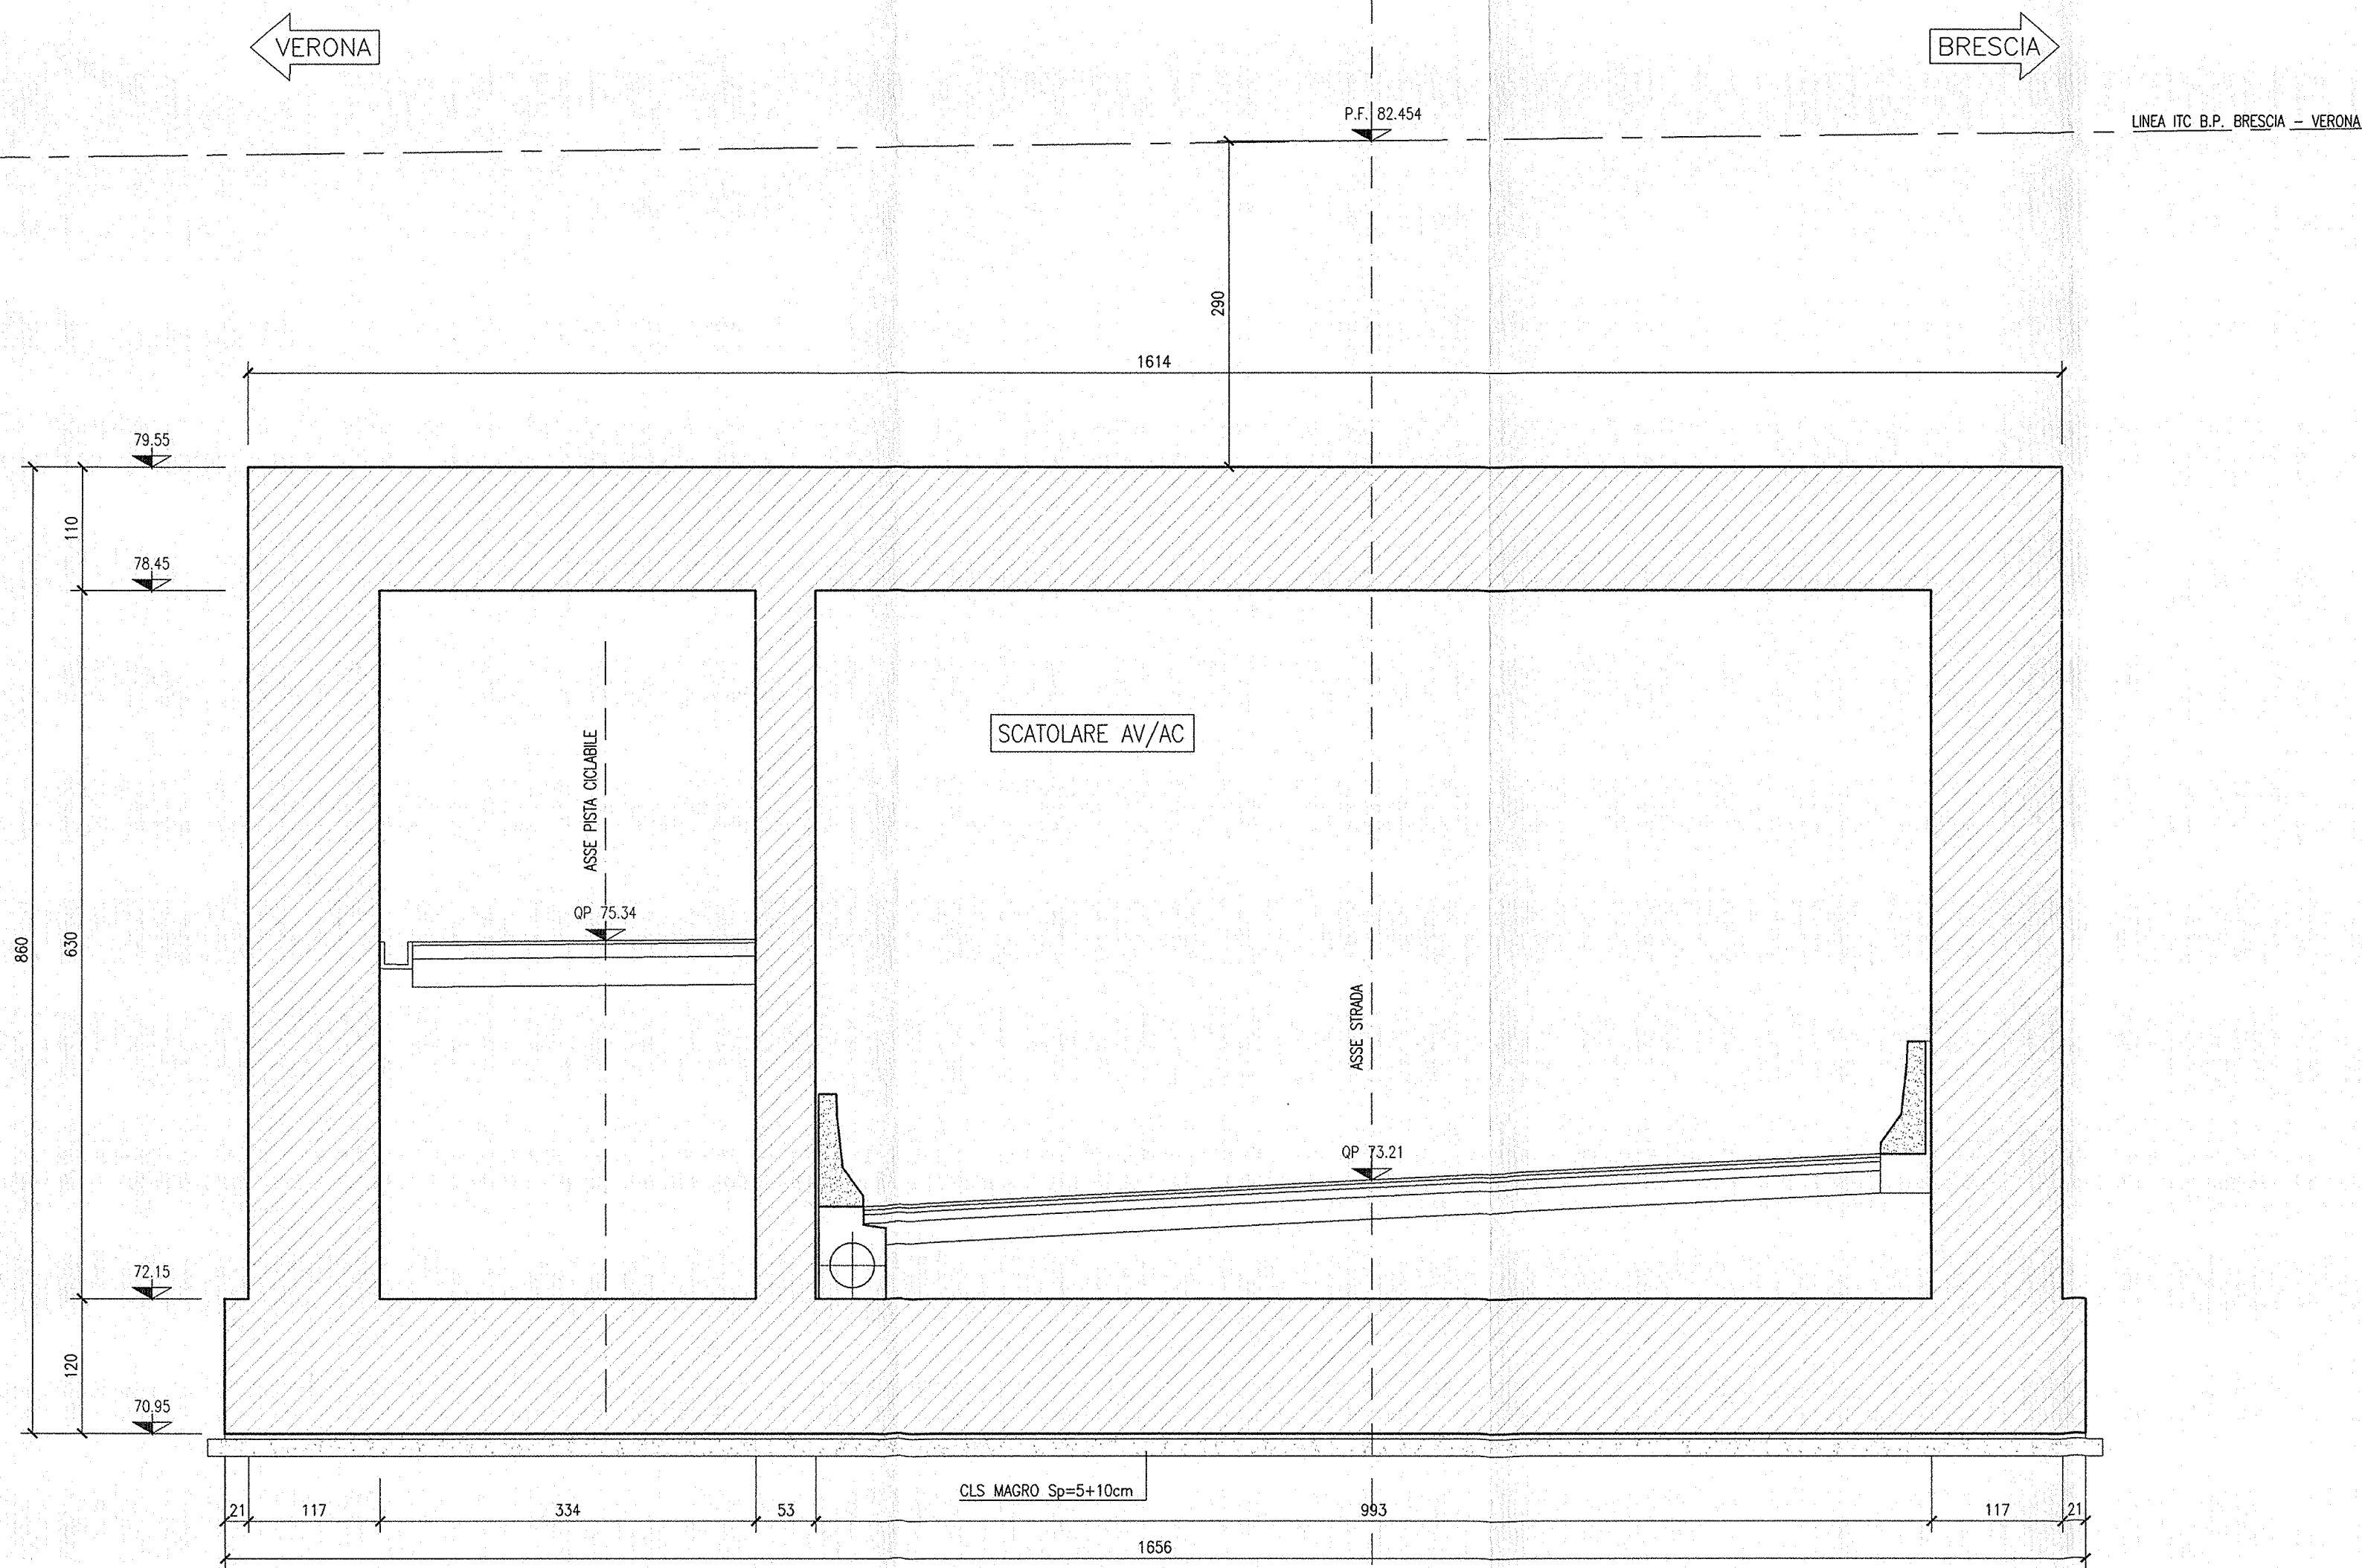

SEZIONE 17-17

scala 1:50

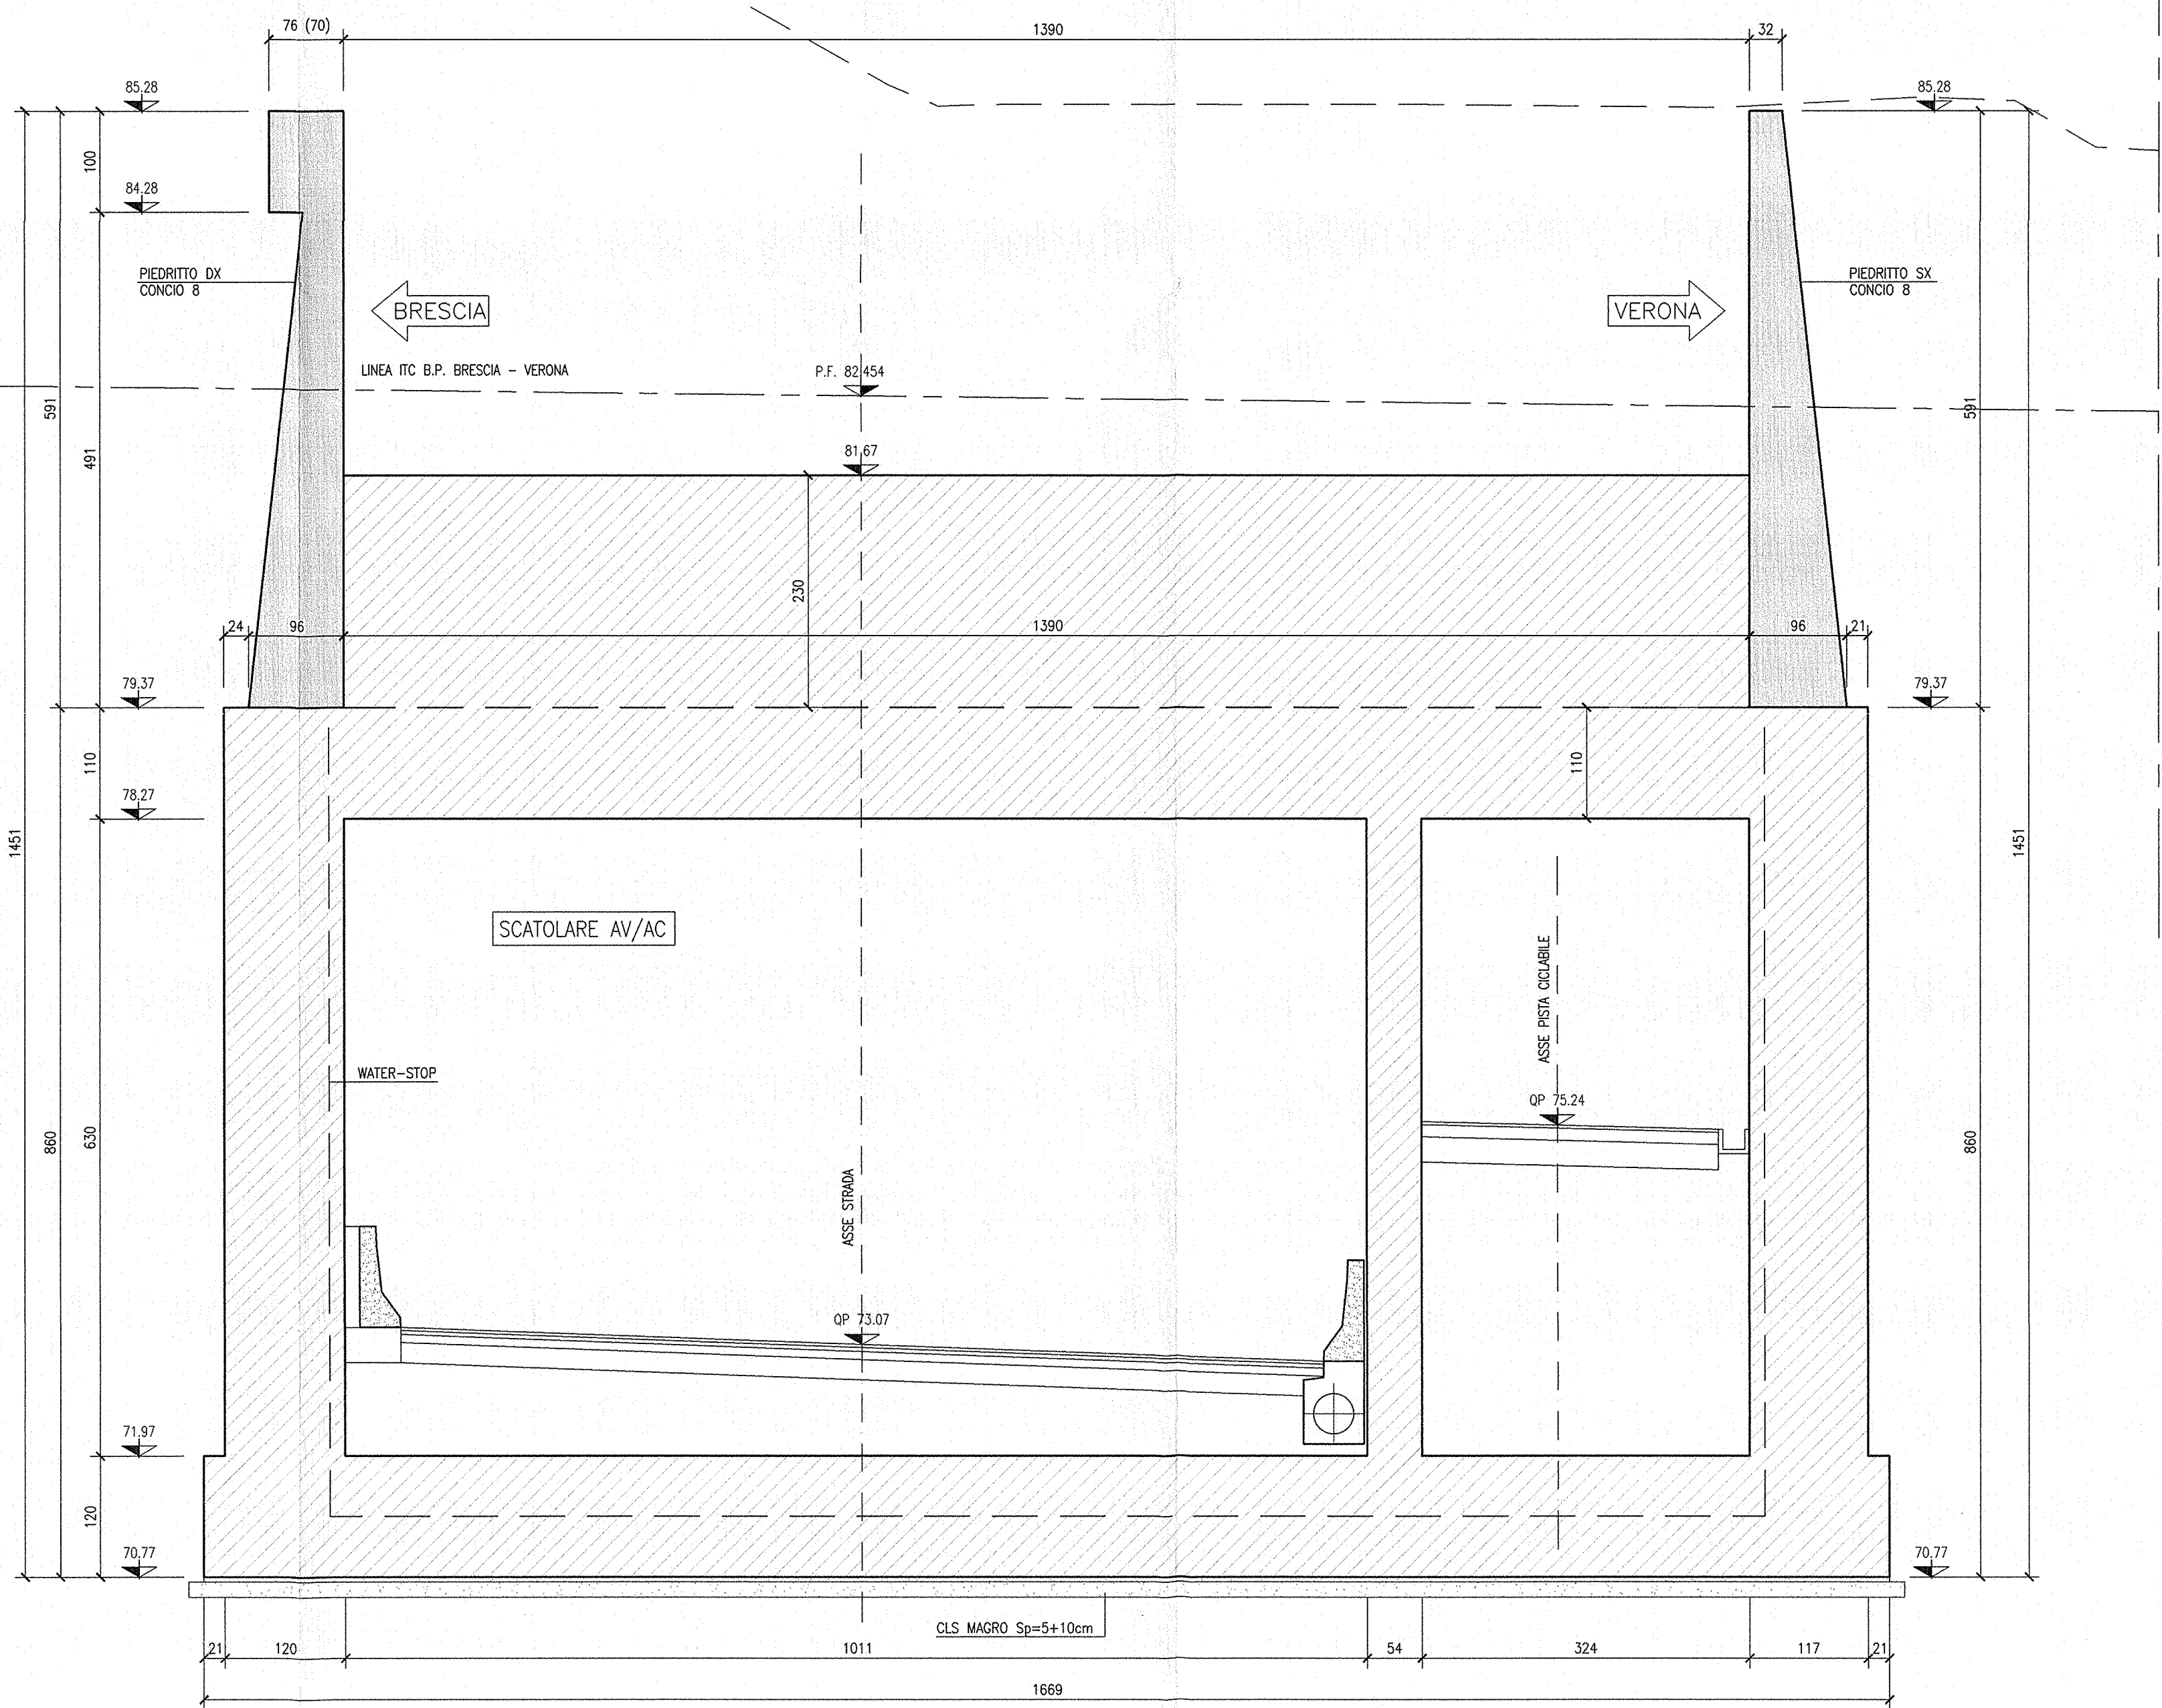

DESEGNI DI RIFERIMENTO

DESCRIZIONE	CODICE
SLZ1 - RELAZIONE TECNICA GENERALE	INOR11EE29009.2100001
SLZ1 - PLANIMETRIA DI PROGETTO - TAV. 1	INOR11EE29009.2100002
SLZ1 - PLANIMETRIA DI PROGETTO - TAV. 2	INOR11EE29009.2100003
SLZ1 - PLANIMETRIA DI TRACCIAMENTO	INOR11EE29009.2100004
SLZ1 - PROFILO LONGITUDINALE ASSE PRINCIPALE E PESA COLLOPORZIONALE	INOR11EE29009.2100005
SLZ1 - SEZIONE TIPO STRADA	INOR11EE29009.2100006
SLZ1 - SEZIONE TIPO OPERE D'ARTE - TAV. 1	INOR11EE29009.2100007
SLZ1 - SEZIONE TIPO OPERE D'ARTE - TAV. 2	INOR11EE29009.2100008
SLZ1 - CARPENTERIA - PAVITA E SEZIONE LONGITUDINALE - TAV. 1	INOR11EE29009.2100009
SLZ1 - CARPENTERIA - PAVITA E SEZIONE LONGITUDINALE - TAV. 2	INOR11EE29009.2100010
SLZ1 - CARPENTERIA - PAVITA E SEZIONE LONGITUDINALE - TAV. 3	INOR11EE29009.2100011
SLZ1 - CARPENTERIA - PAVITA E SEZIONE LONGITUDINALE - TAV. 4	INOR11EE29009.2100012
SLZ1 - CARPENTERIA - SEZIONE LONGITUDINALE CLOLO SINISTRO	INOR11EE29009.2100013
SLZ1 - CARPENTERIA - SEZIONE LONGITUDINALE CLOLO DESTRO	INOR11EE29009.2100014
SLZ1 - CARPENTERIA - SEZIONE TRASVERSALI - TAV. 1	INOR11EE29009.2100015
SLZ1 - CARPENTERIA - SEZIONE TRASVERSALI - TAV. 2	INOR11EE29009.2100016
SLZ1 - CARPENTERIA - SEZIONE TRASVERSALI - TAV. 3	INOR11EE29009.2100017
SLZ1 - CARPENTERIA - SEZIONE TRASVERSALI - TAV. 4	INOR11EE29009.2100018
SLZ1 - CARPENTERIA - SEZIONE TRASVERSALI - TAV. 5	INOR11EE29009.2100019
SLZ1 - CARPENTERIA - SEZIONE TRASVERSALI - TAV. 6	INOR11EE29009.2100020
SLZ1 - CARPENTERIA - SEZIONE TRASVERSALI - TAV. 7	INOR11EE29009.2100021
SLZ1 - CARPENTERIA - SEZIONE TRASVERSALI - TAV. 8	INOR11EE29009.2100022
SLZ1 - CARPENTERIA - SEZIONE TRASVERSALI - TAV. 9	INOR11EE29009.2100023
SLZ1 - CARPENTERIA - VASCA DI SOLENNAMENTO ACQUE - TAV. 1	INOR11EE29009.2100024
SLZ1 - CARPENTERIA - VASCA DI SOLENNAMENTO ACQUE - TAV. 2	INOR11EE29009.2100025
SLZ1 - CARPENTERIA - PARTICOLARE GIANI	INOR11EE29009.2100026
SLZ1 - CARPENTERIA - SEZIONE CANALE DI SOMMACAMPANA - PAVITA E SEZIONE LONGITUDINALE	INOR11EE29009.2100027
SLZ1 - CARPENTERIA - SEZIONE CANALE DI SOMMACAMPANA - SEZIONE TRASVERSALI	INOR11EE29009.2100028
SLZ1 - SCANI E OPERE PROVVISORIE - PAVITA FASE 1	INOR11EE29009.2100029
SLZ1 - SCANI E OPERE PROVVISORIE - PAVITA FASE 2	INOR11EE29009.2100030
SLZ1 - SCANI E OPERE PROVVISORIE - PROGETTI - TAV. 1	INOR11EE29009.2100031
SLZ1 - SCANI E OPERE PROVVISORIE - PROGETTI - TAV. 2	INOR11EE29009.2100032
SLZ1 - SCANI E OPERE PROVVISORIE - PROGETTI - TAV. 3	INOR11EE29009.2100033
SLZ1 - SCANI E OPERE PROVVISORIE - PROGETTI - TAV. 4	INOR11EE29009.2100034
SLZ1 - SCANI E OPERE PROVVISORIE - SEZIONE TRASVERSALI - TAV. 1	INOR11EE29009.2100035
SLZ1 - SCANI E OPERE PROVVISORIE - SEZIONE TRASVERSALI - TAV. 2	INOR11EE29009.2100036
SLZ1 - ANATURA - SOTTOTRA SOTTO LINEA AV/AC - TAV. 1	INOR11EE29009.2100037
SLZ1 - ANATURA - SOTTOTRA SOTTO LINEA AV/AC - TAV. 2	INOR11EE29009.2100038
SLZ1 - ANATURA - SOTTOTRA SOTTO LINEA AV/AC - TAV. 3	INOR11EE29009.2100039
SLZ1 - ANATURA - SCATOLARE SOTTO IC B.P.	INOR11EE29009.2100040
SLZ1 - ANATURA - SCATOLARE SOTTO LINEA STORICA - TAV. 1	INOR11EE29009.2100041
SLZ1 - ANATURA - SCATOLARE SOTTO LINEA STORICA - TAV. 2	INOR11EE29009.2100042
SLZ1 - ANATURA - MURI AD "L" - TAV. 1	INOR11EE29009.2100043
SLZ1 - ANATURA - MURI AD "L" - TAV. 2	INOR11EE29009.2100044
SLZ1 - ANATURA - MURI AD "U" - TAV. 1	INOR11EE29009.2100045
SLZ1 - ANATURA - MURI AD "U" - TAV. 2	INOR11EE29009.2100046
SLZ1 - ANATURA - MURI AD "U" - TAV. 3	INOR11EE29009.2100047
SLZ1 - ANATURA - MURI AD "U" - TAV. 4	INOR11EE29009.2100048
SLZ1 - ANATURA - MURI AD "U" - TAV. 5	INOR11EE29009.2100049
SLZ1 - ANATURA - MURI AD "U" - TAV. 6	INOR11EE29009.2100050
SLZ1 - ANATURA - MURI AD "U" - TAV. 7	INOR11EE29009.2100051
SLZ1 - ANATURA - MURI AD "U" - TAV. 8	INOR11EE29009.2100052
SLZ1 - ANATURA - MURI AD "U" - TAV. 9	INOR11EE29009.2100053
SLZ1 - ANATURA - MURI AD "U" - TAV. 10	INOR11EE29009.2100054
SLZ1 - ANATURA - MURI AD "U" - TAV. 11	INOR11EE29009.2100055
SLZ1 - ANATURA - MURI AD "U" - TAV. 12	INOR11EE29009.2100056
SLZ1 - ANATURA - MURI AD "U" - TAV. 13	INOR11EE29009.2100057
SLZ1 - ANATURA - MURI AD "U" - TAV. 14	INOR11EE29009.2100058
SLZ1 - ANATURA - MURI AD "U" - TAV. 15	INOR11EE29009.2100059
SLZ1 - ANATURA - MURI AD "U" - TAV. 16	INOR11EE29009.2100060
SLZ1 - ANATURA - MURI AD "U" - TAV. 17	INOR11EE29009.2100061
SLZ1 - ANATURA - MURI AD "U" - TAV. 18	INOR11EE29009.2100062
SLZ1 - ANATURA - MURI AD "U" - TAV. 19	INOR11EE29009.2100063
SLZ1 - ANATURA - MURI AD "U" - TAV. 20	INOR11EE29009.2100064
SLZ1 - ANATURA - VASCA DI SOLENNAMENTO - TAV. 1	INOR11EE29009.2100065
SLZ1 - ANATURA - VASCA DI SOLENNAMENTO - TAV. 2	INOR11EE29009.2100066
SLZ1 - ANATURA - VASCA DI SOLENNAMENTO - TAV. 3	INOR11EE29009.2100067
SLZ1 - ANATURA - VASCA DI SOLENNAMENTO - TAV. 4	INOR11EE29009.2100068
SLZ1 - ALLEGATO ALLA RELAZIONE DI CALCOLO SCATOLARE IC VERONA MERO E LINEA STORICA	INOR11EE29009.2100069
SLZ1 - ALLEGATO ALLA RELAZIONE DI CALCOLO SCATOLARE IC VERONA MERO E LINEA STORICA	INOR11EE29009.2100070
SLZ1 - ALLEGATO ALLA RELAZIONE DI CALCOLO SCATOLARE IC VERONA MERO E LINEA STORICA	INOR11EE29009.2100071
SLZ1 - ALLEGATO ALLA RELAZIONE DI CALCOLO SCATOLARE IC VERONA MERO E LINEA STORICA	INOR11EE29009.2100072
SLZ1 - ALLEGATO ALLA RELAZIONE DI CALCOLO SCATOLARE IC VERONA MERO E LINEA STORICA	INOR11EE29009.2100073
SLZ1 - ALLEGATO ALLA RELAZIONE DI CALCOLO SCATOLARE IC VERONA MERO E LINEA STORICA	INOR11EE29009.2100074
SLZ1 - ALLEGATO ALLA RELAZIONE DI CALCOLO SCATOLARE IC VERONA MERO E LINEA STORICA	INOR11EE29009.2100075
SLZ1 - ALLEGATO ALLA RELAZIONE DI CALCOLO SCATOLARE IC VERONA MERO E LINEA STORICA	INOR11EE29009.2100076
SLZ1 - ALLEGATO ALLA RELAZIONE DI CALCOLO SCATOLARE IC VERONA MERO E LINEA STORICA	INOR11EE29009.2100077
SLZ1 - ALLEGATO ALLA RELAZIONE DI CALCOLO SCATOLARE IC VERONA MERO E LINEA STORICA	INOR11EE29009.2100078
SLZ1 - ALLEGATO ALLA RELAZIONE DI CALCOLO SCATOLARE IC VERONA MERO E LINEA STORICA	INOR11EE29009.2100079
SLZ1 - ALLEGATO ALLA RELAZIONE DI CALCOLO SCATOLARE IC VERONA MERO E LINEA STORICA	INOR11EE29009.2100080
SLZ1 - ALLEGATO ALLA RELAZIONE DI CALCOLO SCATOLARE IC VERONA MERO E LINEA STORICA	INOR11EE29009.2100081
SLZ1 - ALLEGATO ALLA RELAZIONE DI CALCOLO SCATOLARE IC VERONA MERO E LINEA STORICA	INOR11EE29009.2100082
SLZ1 - ALLEGATO ALLA RELAZIONE DI CALCOLO SCATOLARE IC VERONA MERO E LINEA STORICA	INOR11EE29009.2100083
SLZ1 - ALLEGATO ALLA RELAZIONE DI CALCOLO SCATOLARE IC VERONA MERO E LINEA STORICA	INOR11EE29009.2100084
SLZ1 - ALLEGATO ALLA RELAZIONE DI CALCOLO SCATOLARE IC VERONA MERO E LINEA STORICA	INOR11EE29009.2100085
SLZ1 - ALLEGATO ALLA RELAZIONE DI CALCOLO SCATOLARE IC VERONA MERO E LINEA STORICA	INOR11EE29009.2100086
SLZ1 - ALLEGATO ALLA RELAZIONE DI CALCOLO SCATOLARE IC VERONA MERO E LINEA STORICA	INOR11EE29009.2100087
SLZ1 - ALLEGATO ALLA RELAZIONE DI CALCOLO SCATOLARE IC VERONA MERO E LINEA STORICA	INOR11EE29009.2100088
SLZ1 - ALLEGATO ALLA RELAZIONE DI CALCOLO SCATOLARE IC VERONA MERO E LINEA STORICA	INOR11EE29009.2100089
SLZ1 - ALLEGATO ALLA RELAZIONE DI CALCOLO SCATOLARE IC VERONA MERO E LINEA STORICA	INOR11EE29009.2100090
SLZ1 - ALLEGATO ALLA RELAZIONE DI CALCOLO SCATOLARE IC VERONA MERO E LINEA STORICA	INOR11EE29009.2100091
SLZ1 - ALLEGATO ALLA RELAZIONE DI CALCOLO SCATOLARE IC VERONA MERO E LINEA STORICA	INOR11EE29009.2100092
SLZ1 - ALLEGATO ALLA RELAZIONE DI CALCOLO SCATOLARE IC VERONA MERO E LINEA STORICA	INOR11EE29009.2100093
SLZ1 - ALLEGATO ALLA RELAZIONE DI CALCOLO SCATOLARE IC VERONA MERO E LINEA STORICA	INOR11EE29009.2100094
SLZ1 - ALLEGATO ALLA RELAZIONE DI CALCOLO SCATOLARE IC VERONA MERO E LINEA STORICA	INOR11EE29009.2100095
SLZ1 - ALLEGATO ALLA RELAZIONE DI CALCOLO SCATOLARE IC VERONA MERO E LINEA STORICA	INOR11EE29009.2100096
SLZ1 - ALLEGATO ALLA RELAZIONE DI CALCOLO SCATOLARE IC VERONA MERO E LINEA STORICA	INOR11EE29009.2100097
SLZ1 - ALLEGATO ALLA RELAZIONE DI CALCOLO SCATOLARE IC VERONA MERO E LINEA STORICA	INOR11EE29009.2100098
SLZ1 - ALLEGATO ALLA RELAZIONE DI CALCOLO SCATOLARE IC VERONA MERO E LINEA STORICA	INOR11EE29009.2100099
SLZ1 - ALLEGATO ALLA RELAZIONE DI CALCOLO SCATOLARE IC VERONA MERO E LINEA STORICA	INOR11EE29009.2100100

NOTE GENERALI

- TUTTE LE MISURE SONO ESPRESSE IN CENTIMETRI
- TUTTE LE QUOTE ALTIMETRICHE SONO ESPRESSE IN METRI s.l.m.
- TUTTI GLI ANGOLI SONO ESPRESSE IN GRADI DECIMALI
- TUTTE LE PROGRESSIVE SONO ESPRESSE IN CHILOMETRI
- TUTTE LE COORDINATE SONO ESPRESSE IN METRI
- LA QUOTA DELLA FALDA IDRICA DI PROGETTO È ASSUNTA PARI A 52.11 m

PER I DETTAGLI RELATIVI ALLE IMPERMEABILIZZAZIONI DELLE SUPERFICI CONTRO TERRA DI SCATOLARE SOTTO AV, MURI A "U", MURI A "L", SI APPLICANO RISPETTIVAMENTE I PARTICOLARI P1, P2-P3, P4, RIPORTATI NELL'ELABORATO INOR11EE2BZSL0009001

PER I DETTAGLI RELATIVI AI GIUNTI TRA SCATOLARE E CONCIO DI MURO A "U", O TRA DUE CONCI DI MURI A "U", SI APPLICANO I PARTICOLARI P6-P7-P8 RIPORTATI NELL'ELABORATO INOR11EE2BZSL0009001

PER I DETTAGLI RELATIVI AI GIUNTI TRA DUE CONCI DI MURI A "L", O TRA CONCIO DI MURO A "U" E CONCIO DI MURO A "L", SI APPLICA IL PARTICOLARE P9 RIPORTATO NELL'ELABORATO INOR11EE2BZSL0009001

CARATTERISTICHE DEI MATERIALI

PER LE CARATTERISTICHE DEI MATERIALI FARE RIFERIMENTO ALL'ELABORATO INOR11EE24TSL0000001

COMMITTENTE:		 GRUPPO FERROVIE DELLO STATO	
ALTA SORVEGLIANZA:		 GRUPPO FERROVIE DELLO STATO	
GENERAL CONTRACTOR:		 Consortio ENI per l'Alta Velocità	
INFRASTRUTTURE FERROVIARIE STRATEGICHE DEFINITE DALLA LEGGE OBIETTIVO N. 443/01 LINEA A.V./A.C. TORINO - VENEZIA Tratta MILANO - VERONA Lotto funzionale Brescia-Verona PROGETTO ESECUTIVO SLZ1 - SOTTOTRA S.C. VIA RAMPÀ PK 149+888,702 CARPENTERIA SEZIONI TRASVERSALI - TAV.4			
GENERAL CONTRACTOR	Consortio Cepav due	DIRETTORE LAVORI	Valido per Costruzione
DATA:	11/01/2011	DATA:	11/01/2011
COMMESSA	LOTTO	FASE	ENTE TIPO DOC.
INOR	11	E	E2 BB
SLZ1	100	004	A
PROGETTAZIONE			
Rev.	Descrizione	Aut.	Data
A	EMISSIONE	11/01/2011	11/01/2011
B			
C			
CIG: 751447334A Progetto collaborato dalla Unione Europea CUP: F81H1000000008			