

DESCRIZIONE

CODICE

321 -	RELAZIONE TECNICA GENERALE	NORI1E288P001
321 -	PIANIMETRA DI PROGETTO - Tav. 1	NORI1E288P002
321 -	PIANIMETRA DI PROGETTO - Tav. 2	NORI1E288P003
321 -	PIANIMETRA DI TRACCIAMENTO	NORI1E288P004
321 -	PROFILO LONGITUDINALE DI FONTE PRINCIPALE E PISTA COLLEGAMENTALE	NORI1E288P005
321 -	SEZIONI TIPO SVALI	NORI1E288P006
321 -	SEZIONI TIPO OTTORE DIVERG. - Tav. 1	NORI1E288P007
321 -	SEZIONI TIPO OTTORE DIVERG. - Tav. 2	NORI1E288P008
321 -	CARPENTERIA - PANNA E SEZIONE LONGITUDINALE - Tav. 1	NORI1E288A001
321 -	CARPENTERIA - PANNA E SEZIONE LONGITUDINALE - Tav. 2	NORI1E288A002
321 -	CARPENTERIA - PANNA E SEZIONE LONGITUDINALE - Tav. 3	NORI1E288A003
321 -	CARPENTERIA - PANNA E SEZIONE LONGITUDINALE - Tav. 4	NORI1E288A004
321 -	CARPENTERIA - SEZIONE LONGITUDINALE GLOD SINISTRO	NORI1E288A005
321 -	CARPENTERIA - SEZIONE LONGITUDINALE GLOD DESTRO	NORI1E288A006
321 -	CARPENTERIA - SEZIONE TRASVERSALE - Tav. 1	NORI1E288B001
321 -	CARPENTERIA - SEZIONE TRASVERSALE - Tav. 2	NORI1E288B002
321 -	CARPENTERIA - SEZIONE TRASVERSALE - Tav. 3	NORI1E288B003
321 -	CARPENTERIA - SEZIONE TRASVERSALE - Tav. 4	NORI1E288B004
321 -	CARPENTERIA - SEZIONE TRASVERSALE - Tav. 5	NORI1E288B005
321 -	CARPENTERIA - SEZIONE TRASVERSALE - Tav. 6	NORI1E288B006
321 -	CARPENTERIA - SEZIONE TRASVERSALE - Tav. 7	NORI1E288B007
321 -	CARPENTERIA - SEZIONE TRASVERSALE - Tav. 8	NORI1E288B008
321 -	CARPENTERIA - SEZIONE TRASVERSALE - Tav. 9	NORI1E288B009
321 -	CARPENTERIA - VASCA DI SOLEGGIAMENTO ACQUE - Tav. 1	NORI1E288C001
321 -	CARPENTERIA - VASCA DI SOLEGGIAMENTO ACQUE - Tav. 2	NORI1E288C002
321 -	CARPENTERIA - PARTICOLARE QUANTI	NORI1E288C003
321 -	CARPENTERIA - PARTICOLARE QUANTI	NORI1E288C004
321 -	CARPENTERIA - SFORCE CANALI DI SMCANACAMPANA - PANNA E SEZIONE LONGITUDINALE	NORI1E288C005
321 -	CARPENTERIA - SFORCE CANALI DI SMCANACAMPANA - SEZIONI TRASVERSA	NORI1E288C006
321 -	SCAL - E OPERE PROVVISORIE - PANNA FASE 1	NORI1E288P0101
321 -	SCAL - E OPERE PROVVISORIE - PANNA FASE 2	NORI1E288P0102
321 -	SCAL - E OPERE PROVVISORIE - PROGETTI - Tav. 1	NORI1E288P0103
321 -	SCAL - E OPERE PROVVISORIE - PROGETTI - Tav. 2	NORI1E288P0104
321 -	SCAL - E OPERE PROVVISORIE - PROGETTI - Tav. 3	NORI1E288P0105
321 -	SCAL - E OPERE PROVVISORIE - PROGETTI - Tav. 4	NORI1E288P0106
321 -	SCAL - E OPERE PROVVISORIE - PROGETTI - Tav. 5	NORI1E288P0107
321 -	SCAL - E OPERE PROVVISORIE - PROGETTI - Tav. 6	NORI1E288P0108
321 -	ANALURA - SOTTOTA SOTTO LINEA a/c/c - Tav. 1	NORI1E288B0101
321 -	ANALURA - SOTTOTA SOTTO LINEA a/c/c - Tav. 2	NORI1E288B0102
321 -	ANALURA - SOTTOTA SOTTO LINEA a/c/c - Tav. 3	NORI1E288B0103
321 -	ANALURA - SCALOTARE SOTTO L.C. B.P.	NORI1E288B0104
321 -	ANALURA - SCALOTARE SOTTO LINEA SITORA - Tav. 1	NORI1E288B0105
321 -	ANALURA - SCALOTARE SOTTO LINEA SITORA - Tav. 2	NORI1E288B0106
321 -	ANALURA - MARI AD "T" - Tav.1	NORI1E288B0107
321 -	ANALURA - MARI AD "T" - Tav.2	NORI1E288B0108
321 -	ANALURA - MARI AD "T" - Tav.3	NORI1E288B0109
321 -	ANALURA - MARI AD "T" - Tav.4	NORI1E288B0110
321 -	ANALURA - MARI AD "T" - Tav.5	NORI1E288B0111
321 -	ANALURA - MARI AD "T" - Tav.6	NORI1E288B0112
321 -	ANALURA - MARI AD "T" - Tav.7	NORI1E288B0113
321 -	ANALURA - MARI AD "T" - Tav.8	NORI1E288B0114
321 -	ANALURA - MARI AD "T" - Tav.9	NORI1E288B0115
321 -	ANALURA - MARI AD "T" - Tav.10	NORI1E288B0116
321 -	ANALURA - MARI AD "T" - Tav.11	NORI1E288B0117
321 -	ANALURA - MARI AD "T" - Tav.12	NORI1E288B0118
321 -	ANALURA - MARI AD "T" - Tav.13	NORI1E288B0119
321 -	ANALURA - MARI AD "T" - Tav.14	NORI1E288B0120
321 -	ANALURA - MARI AD "T" - Tav.15	NORI1E288B0121
321 -	ANALURA - MARI AD "T" - Tav.16	NORI1E288B0122
321 -	ANALURA - MARI AD "T" - Tav.17	NORI1E288B0123
321 -	ANALURA - MARI AD "T" - Tav.18	NORI1E288B0124
321 -	ANALURA - MARI AD "T" - Tav.19	NORI1E288B0125
321 -	ANALURA - MARI AD "T" - Tav.20	NORI1E288B0126
321 -	ANALURA - VASCA DI SOLEGGIAMENTO - Tav. 1	NORI1E288B0127
321 -	ANALURA - VASCA DI SOLEGGIAMENTO - Tav. 2	NORI1E288B0128
321 -	ANALURA - VASCA DI SOLEGGIAMENTO - Tav. 3	NORI1E288B0129
321 -	ANALURA - VASCA DI SOLEGGIAMENTO - Tav. 4	NORI1E288B0130
321 -	RELAZIONE DI CALCOLO SCONTORE IN VERONA MERIA E LINEA SITORA	NORI1E288C0101
321 -	RELAZIONE DI CALCOLO SCONTORE IN VERONA MERIA E LINEA SITORA	NORI1E288C0102
321 -	RELAZIONE DI CALCOLO MERIA	NORI1E288C0103
321 -	RELAZIONE DI CALCOLO MERIA	NORI1E288C0104
321 -	RELAZIONE DI CALCOLO MERIA	NORI1E288C0105
321 -	RELAZIONE DI CALCOLO MERIA	NORI1E288C0106
321 -	RELAZIONE DI CALCOLO MERIA	NORI1E288C0107
321 -	RELAZIONE DI CALCOLO MERIA	NORI1E288C0108
321 -	RELAZIONE DI CALCOLO MERIA	NORI1E288C0109
321 -	RELAZIONE DI CALCOLO MERIA	NORI1E288C0110
321 -	RELAZIONE DI CALCOLO MERIA	NORI1E288C0111
321 -	RELAZIONE DI CALCOLO	

- TUTTE LE MISURE SONO ESPRESSE IN CENTIMETRI
- TUTTE LE QUOTE ALTIMETRICHE SONO ESPRESSE IN METRI s.l.m.
- TUTTI GLI ANGOLI SONO ESPRESSI IN GRADI DECIMALI
- TUTTE LE PROGRESSIVE SONO ESPRESSE IN CHILOMETRI
- TUTTE LE COORDINATE SONO ESPRESSE IN METRI
- LA QUOTA DELLA FALDA IDRICA DI PROGETTO È ASSUNTA PARI A 52.11 m

CARATTERISTICHE DEI MATERIALI

- PER LE CARATTERISTICHE DEI MATERIALI FARE RIFERIMENTO ALL'ELABORATO
INOR11EE24TSL0000001

COMMITTENTE



ALTA SORVEGLIANZA



GENERAL CONTRACTOR

Cepav due
Consorzio ENI per l'Alta Velocità

INFRASTRUTTURE FERROVIARIE STRATEGICHE DEFINITE DALLA
LEGGE OBIETTIVO N. 443/01

LINEA A.V. /A.C. TORINO - VENEZIA Tratta MILANO - VERONA
Lotto funzionale Brescia-Verona
PROGETTO ESECUTIVO

SLZ1 - SOTTOVIA S.C. VIA RAMPA PK 149+888,702

CARPENTERIA
SEZIONI TRASVERSALI - TAV.6

GENERAL CONTRACTOR	DIRETTORE LAVORI
--------------------	------------------

GENERAL CONTRACTOR	DIRETTORE LAVORI
--------------------	------------------

Consorzio	1	Valido per Costruzioni
-----------	---	------------------------

Cepav due
Consorzio Cepav due
Il Direttore della

(Ing. T. Taranta)

Data:		Data:
-------	--	-------

COMMESSA	LOTTO	FASE	ENTE	TIPO DOC.	OPERA/DISCIPLINA
----------	-------	------	------	-----------	------------------

IN0R	11	E	E2	BB	SLZ10
------	----	---	----	----	-------

PROGETTAZIONE

Rev.	Descrizione	Redatto	Data	Verificato
------	-------------	---------	------	------------

A	EMISSIONE	Ronca 01	30/11/18	Aiefo 11
---	-----------	-------------	----------	-------------

B		10		
---	--	----	--	--

C				
---	--	--	--	--


CIG. 751447334A




Progetto cofinanziato
dalla Unione Europea

Scuola di nat.	1.
----------------	----


scala 1:50

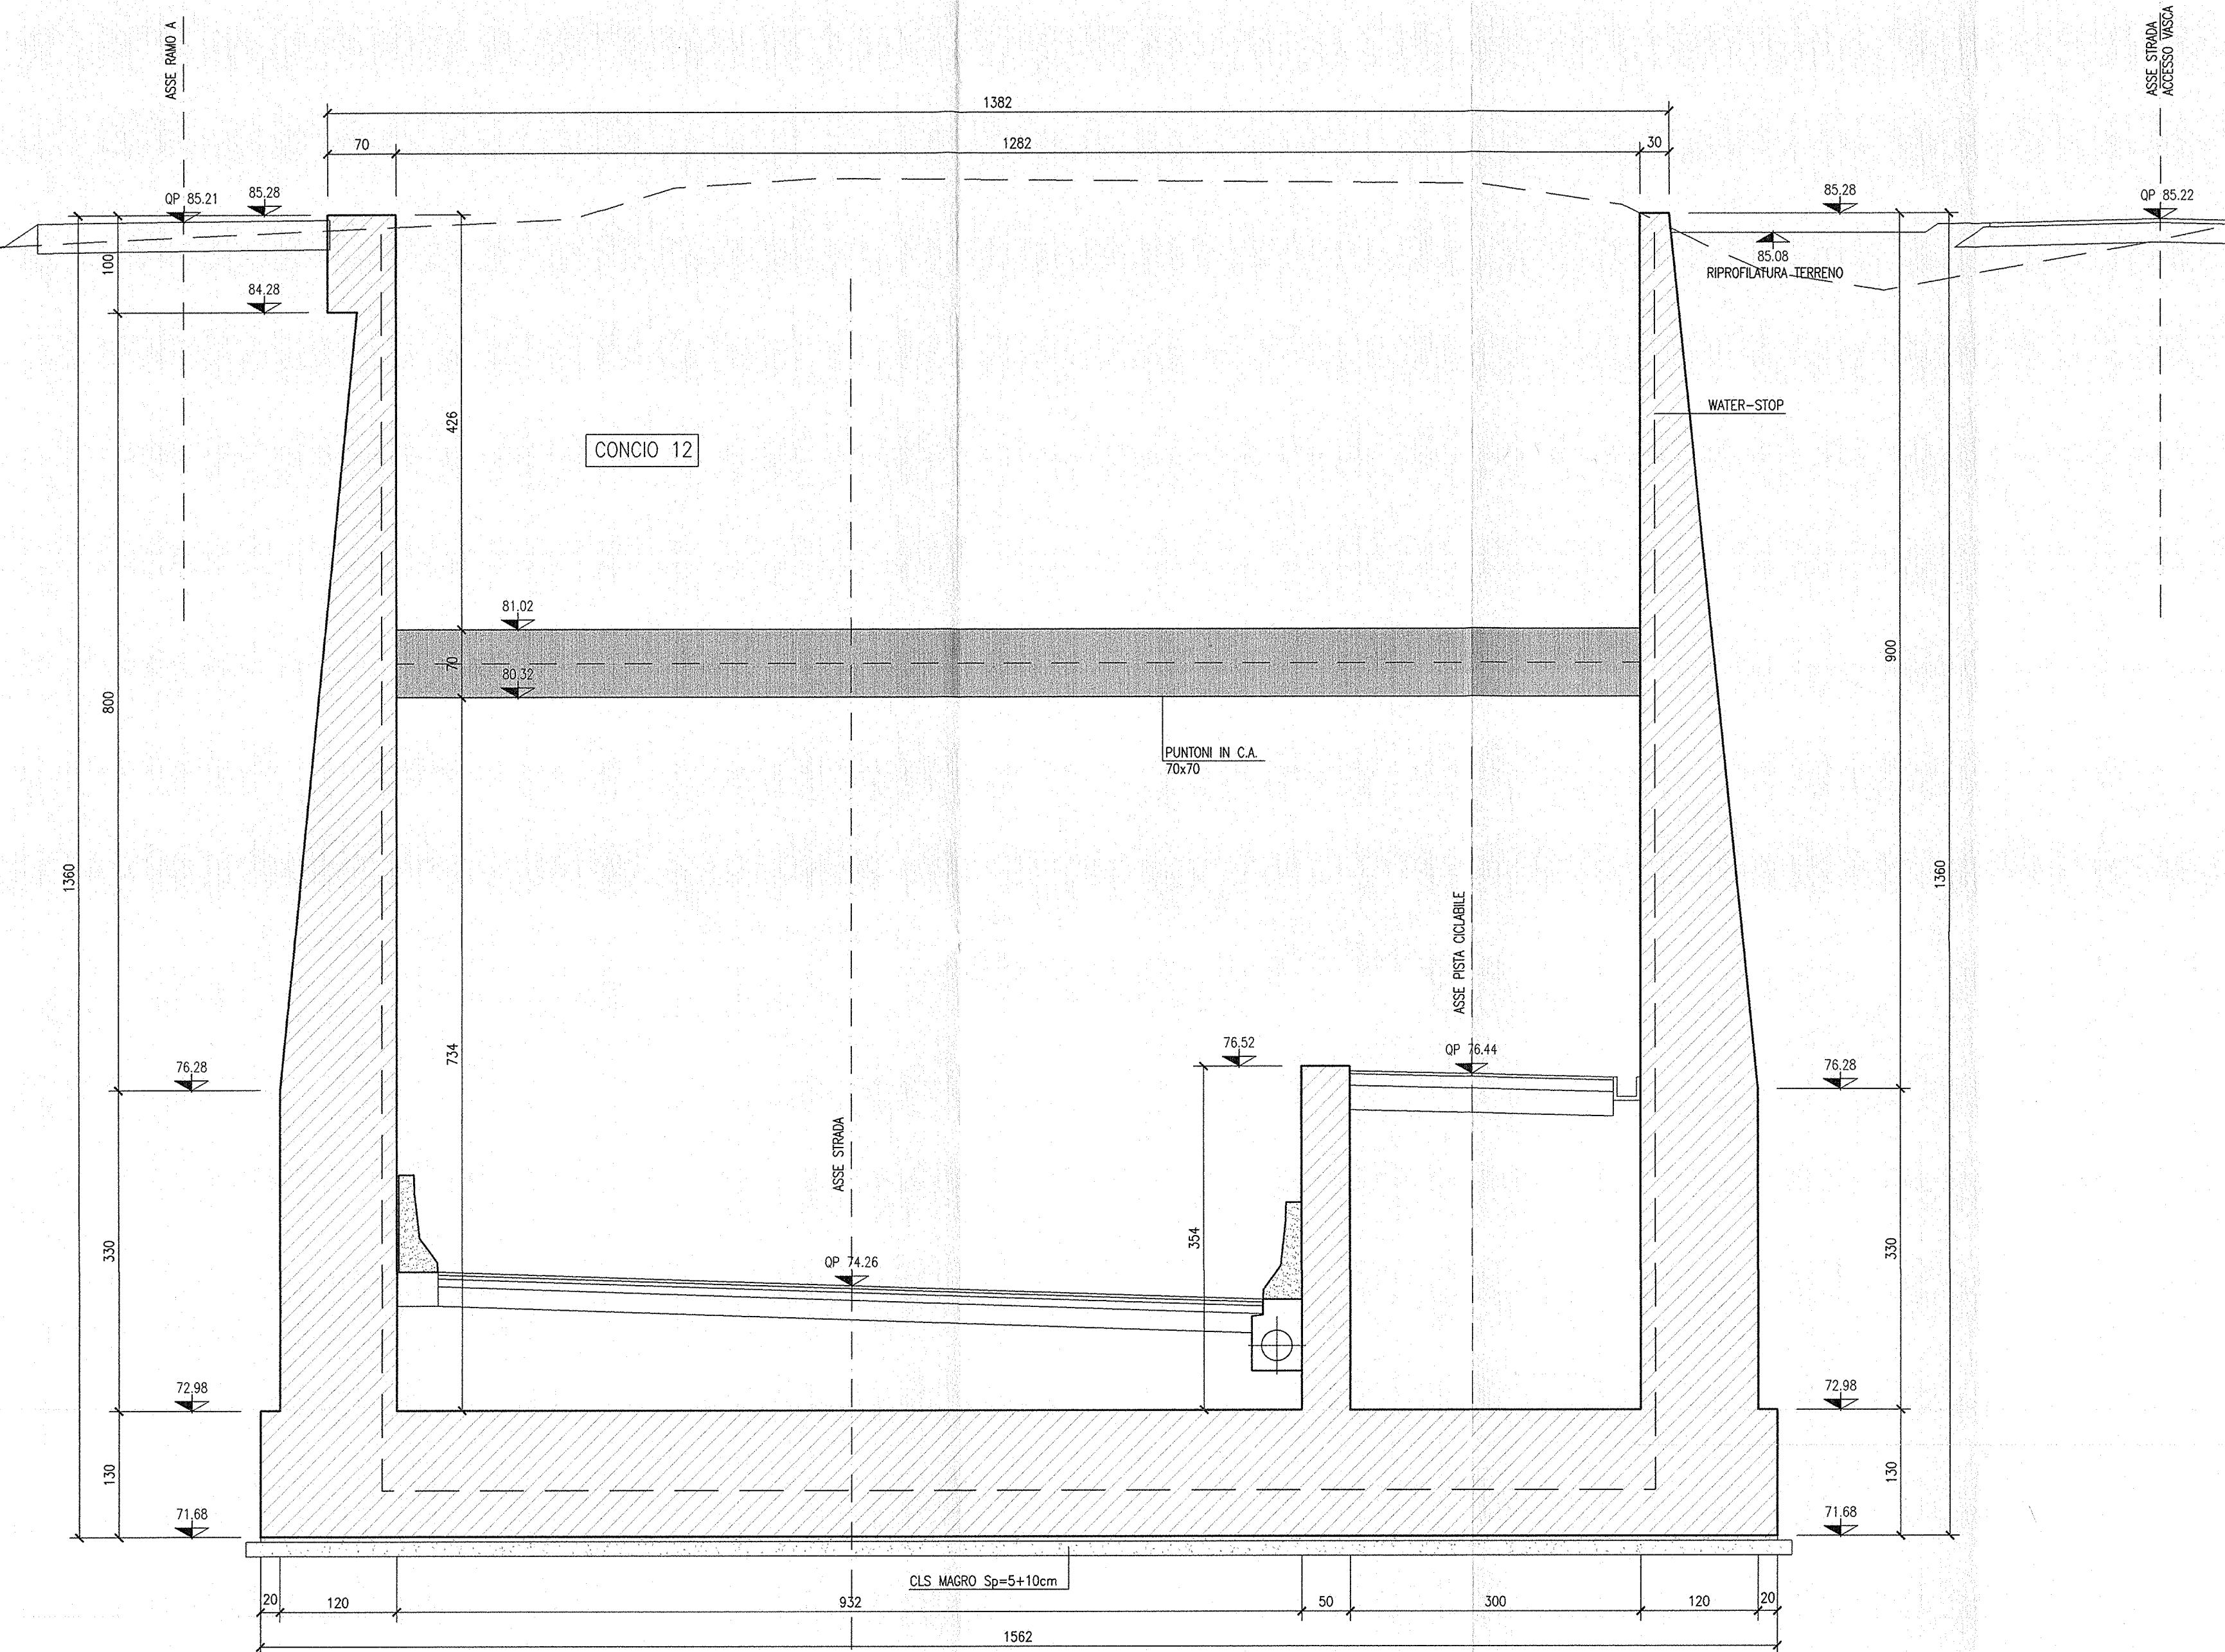

scala 1:50

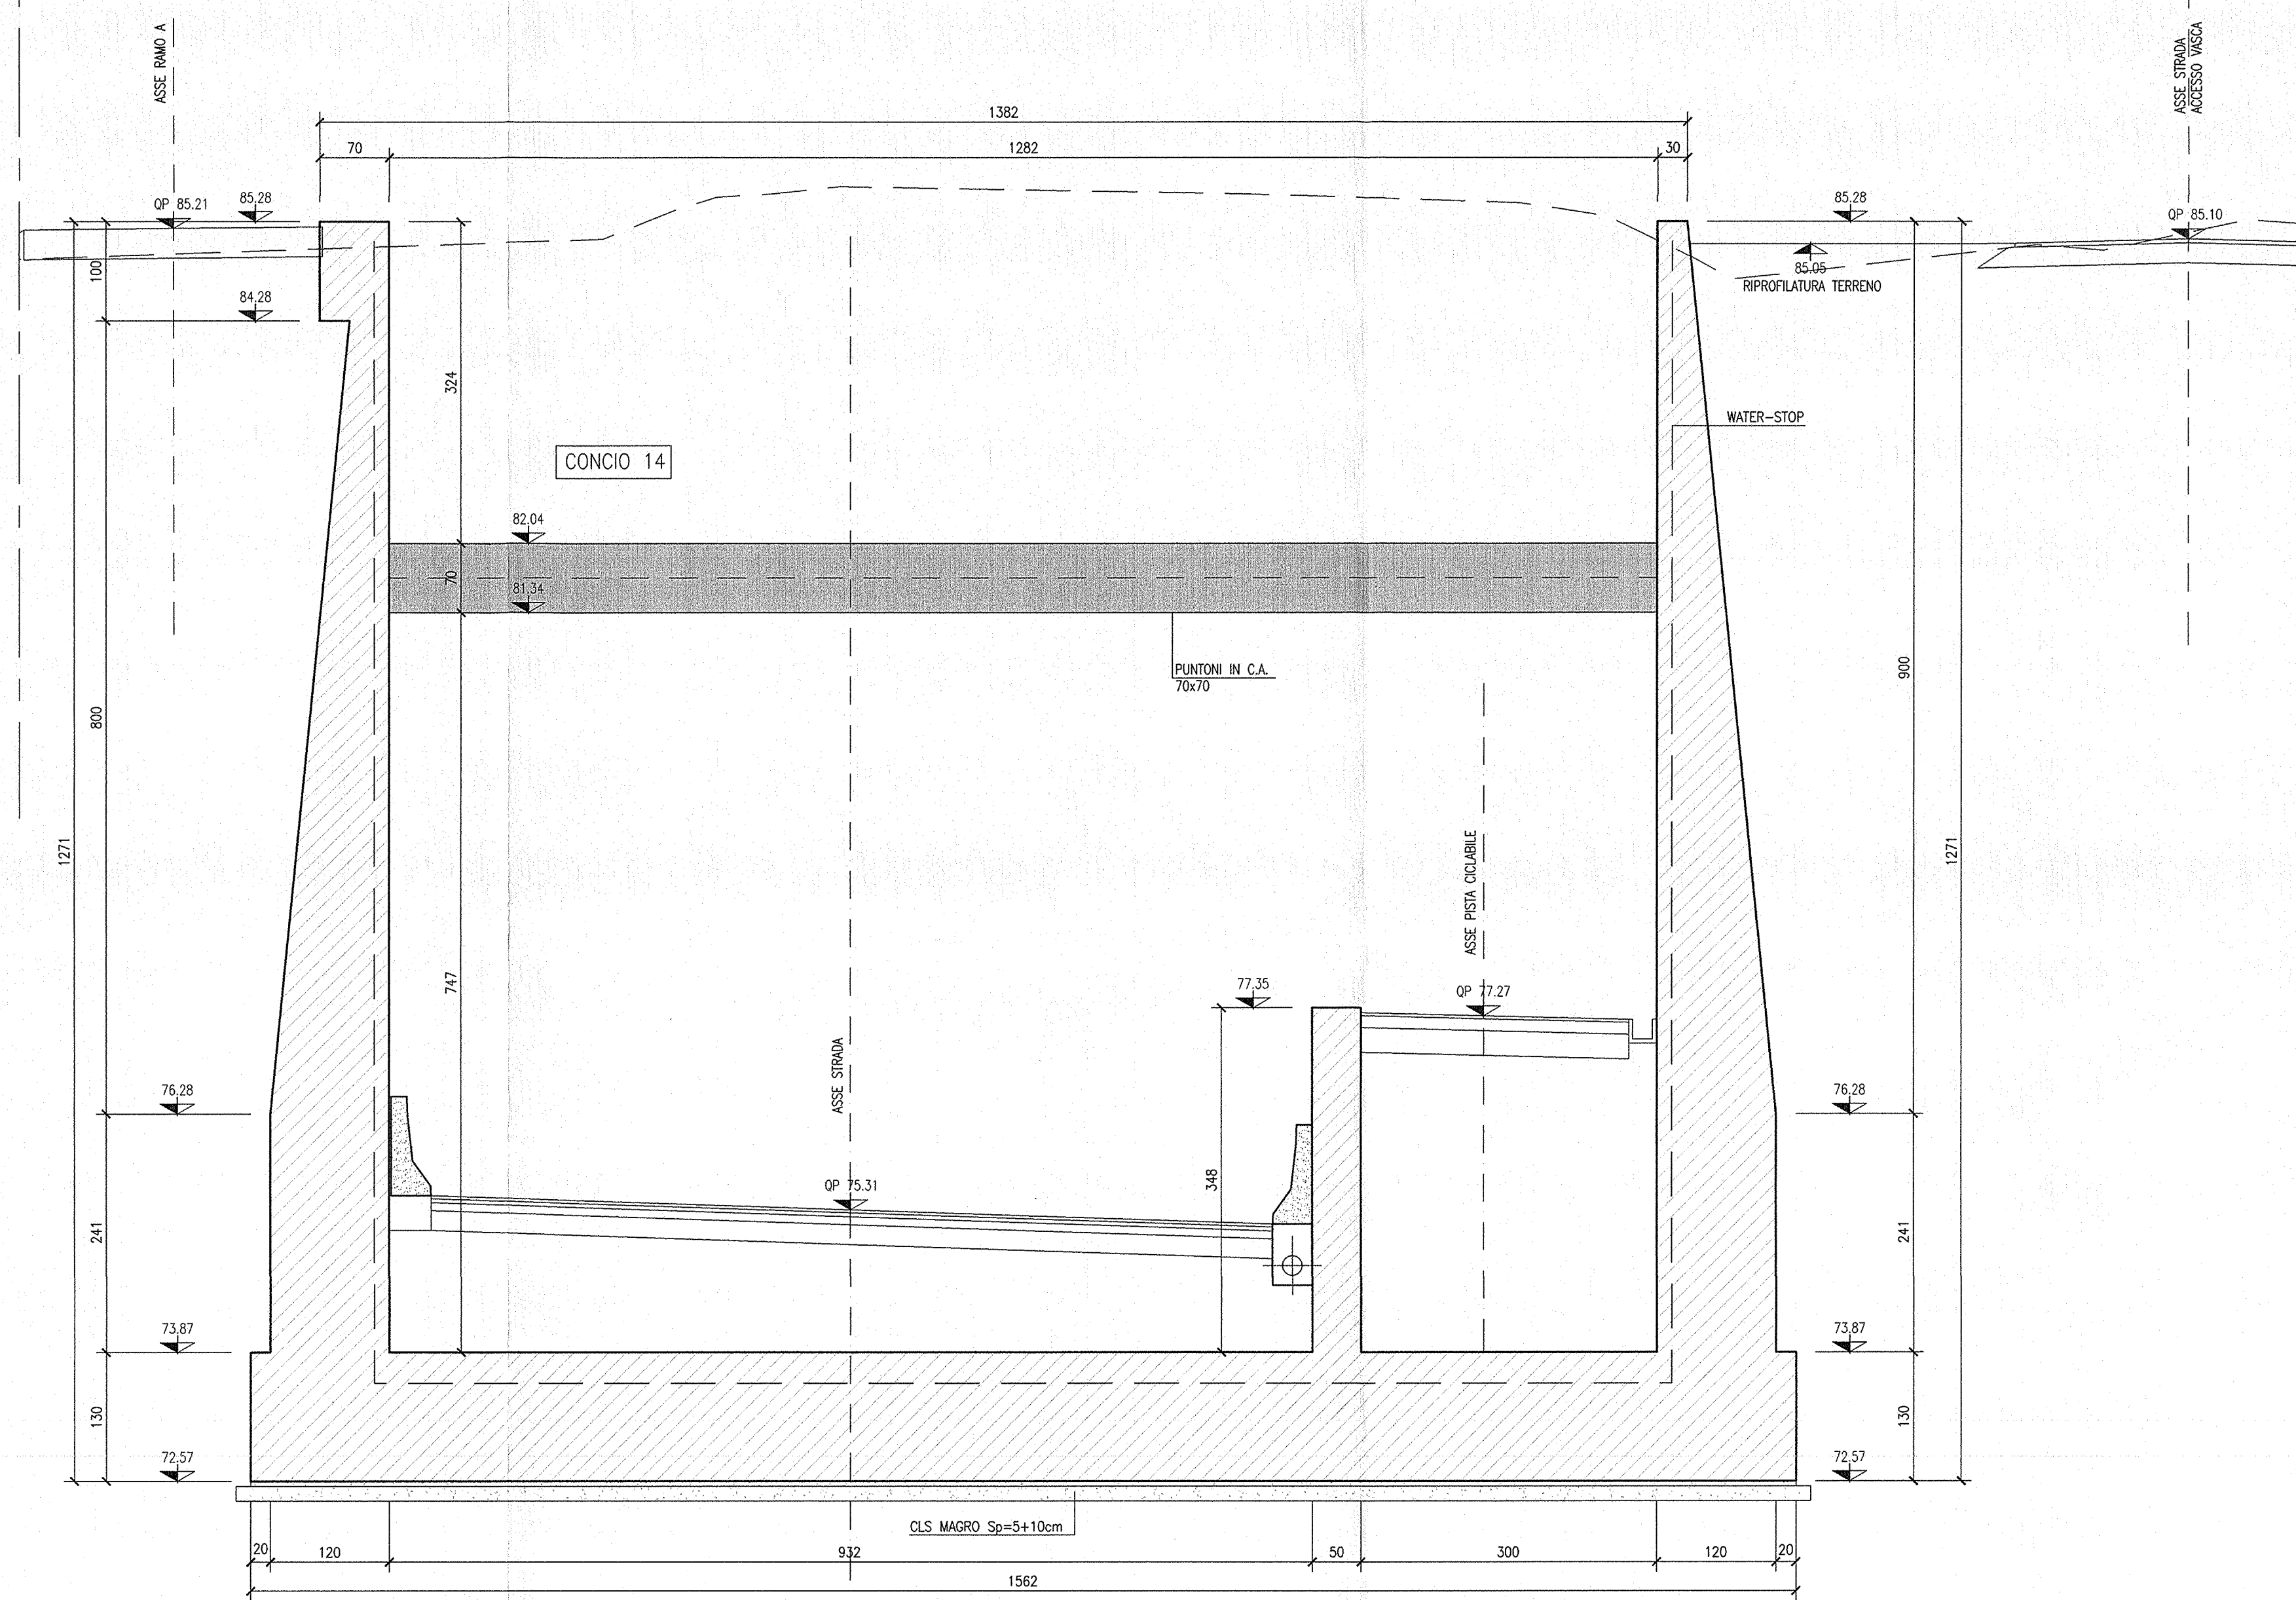

scala 1:50

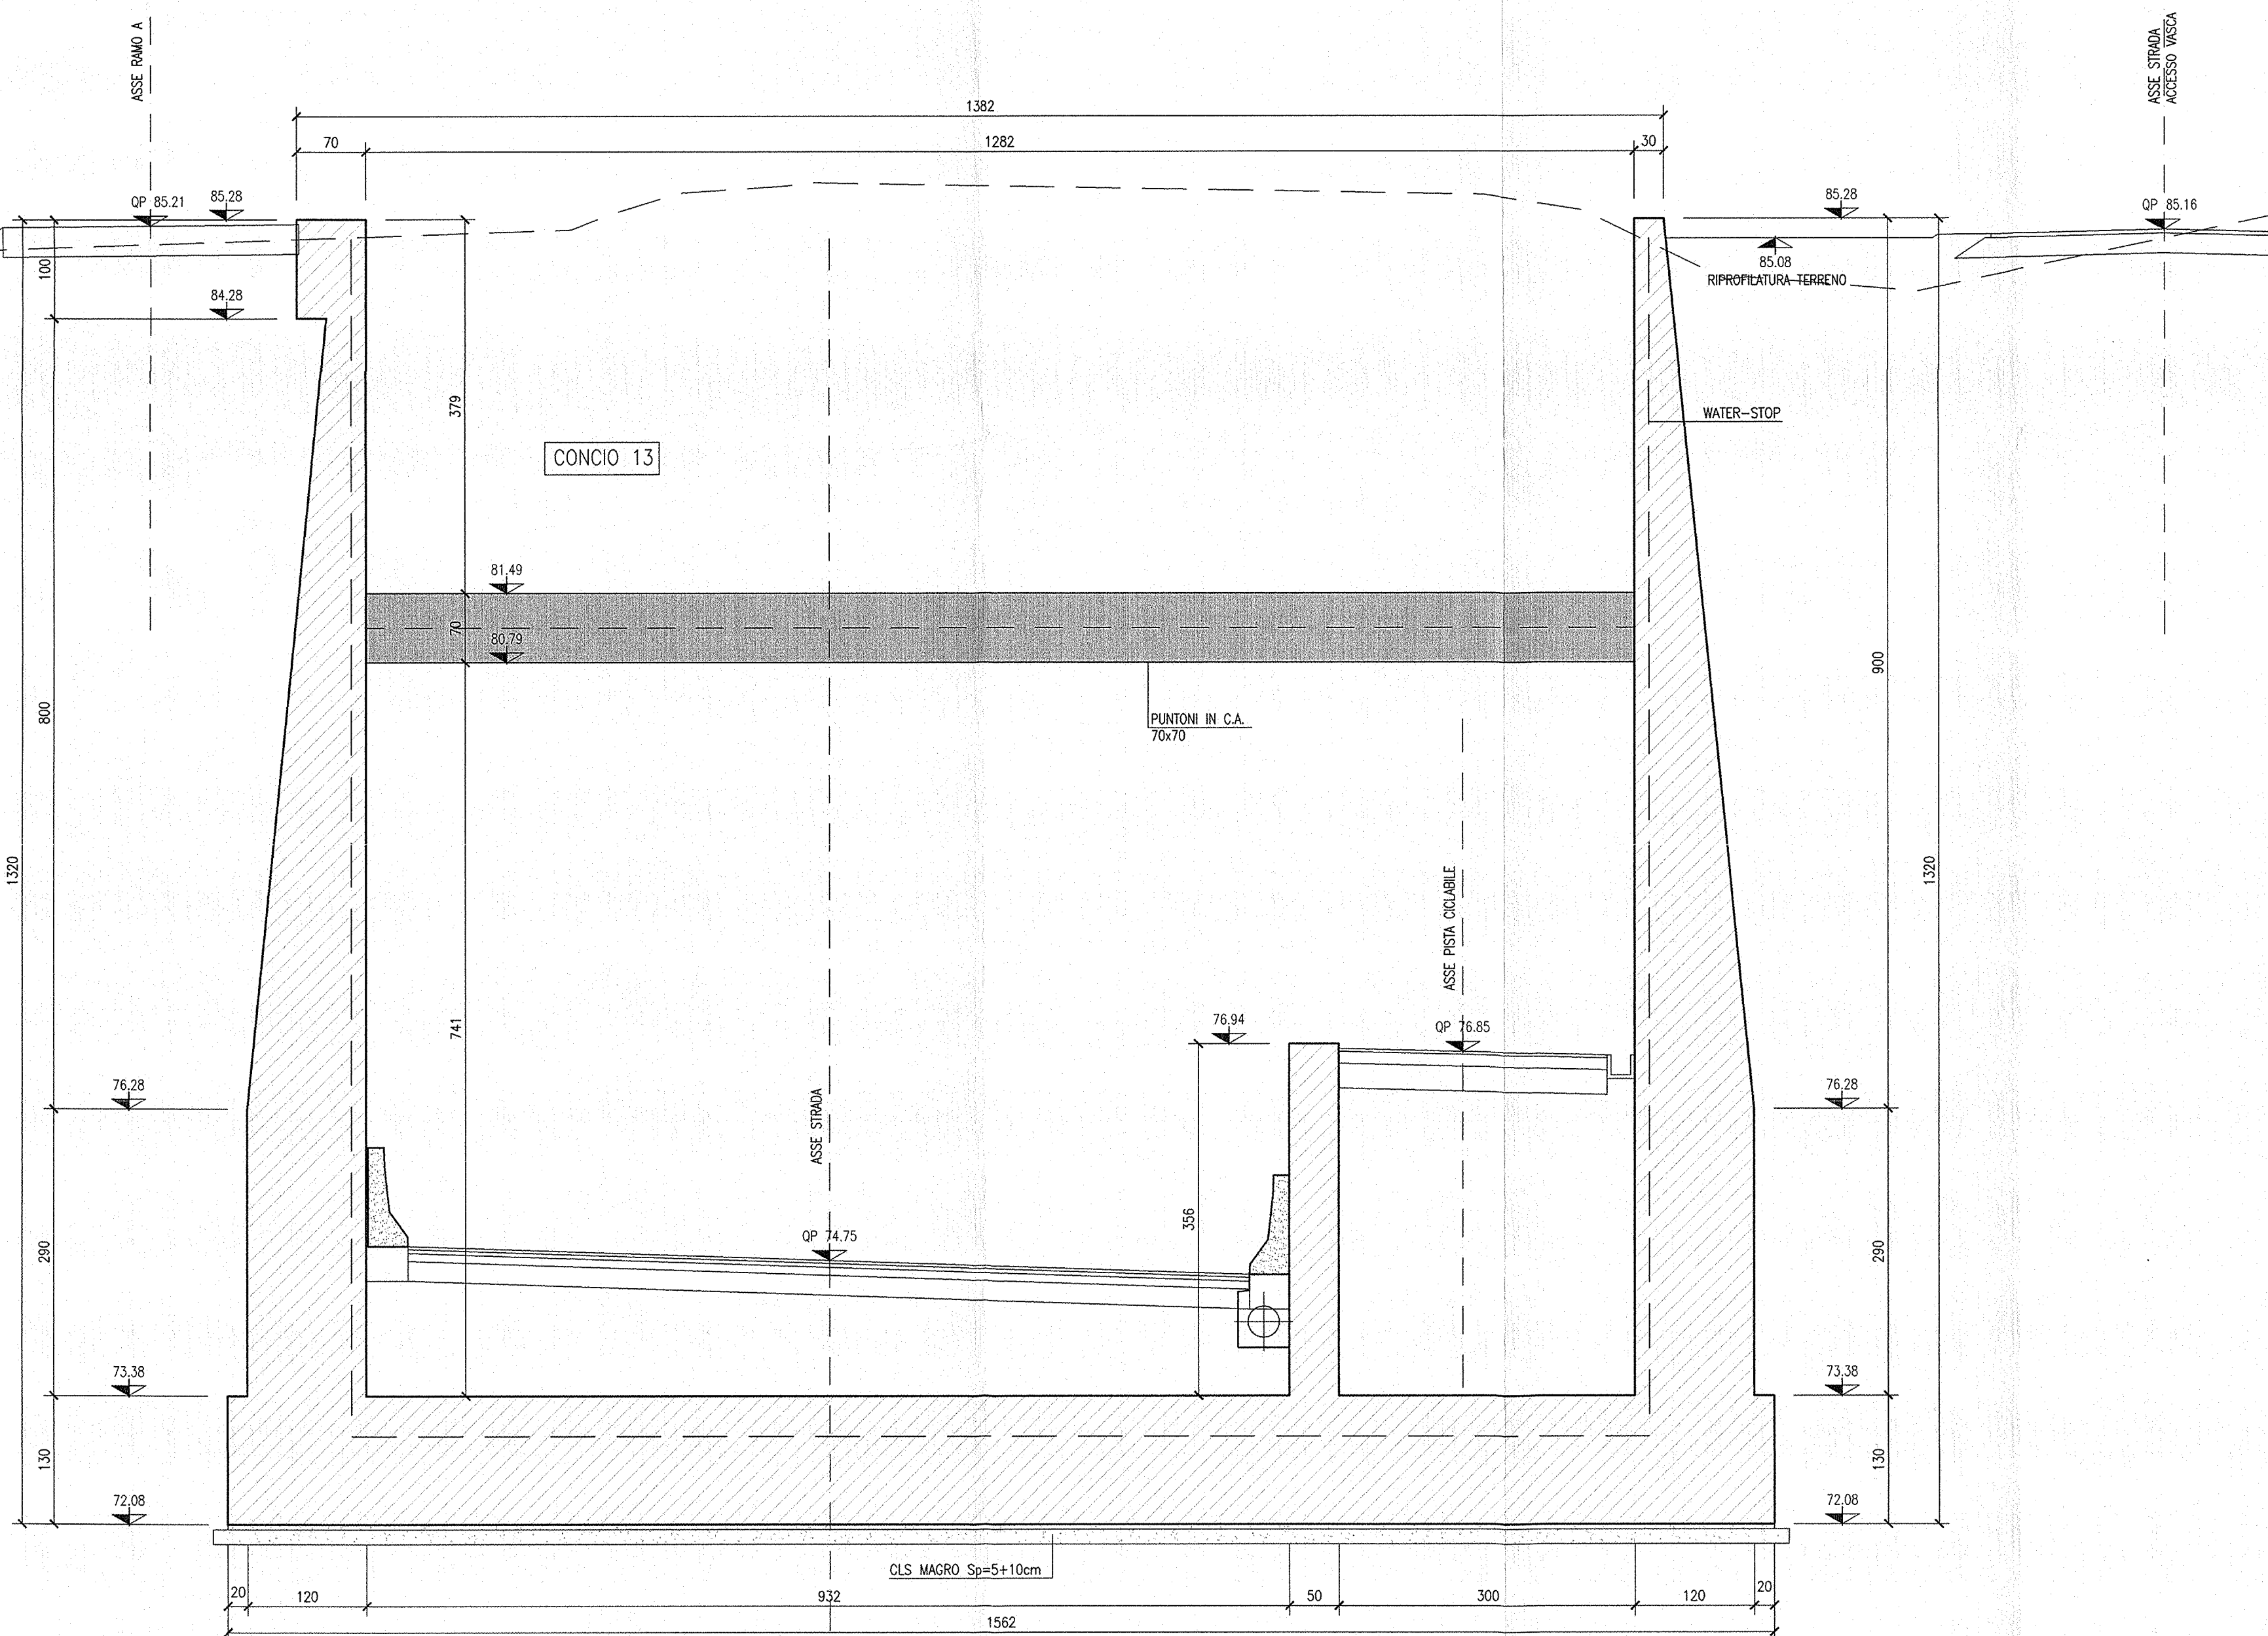

scala 1:50

