



scala 1:50

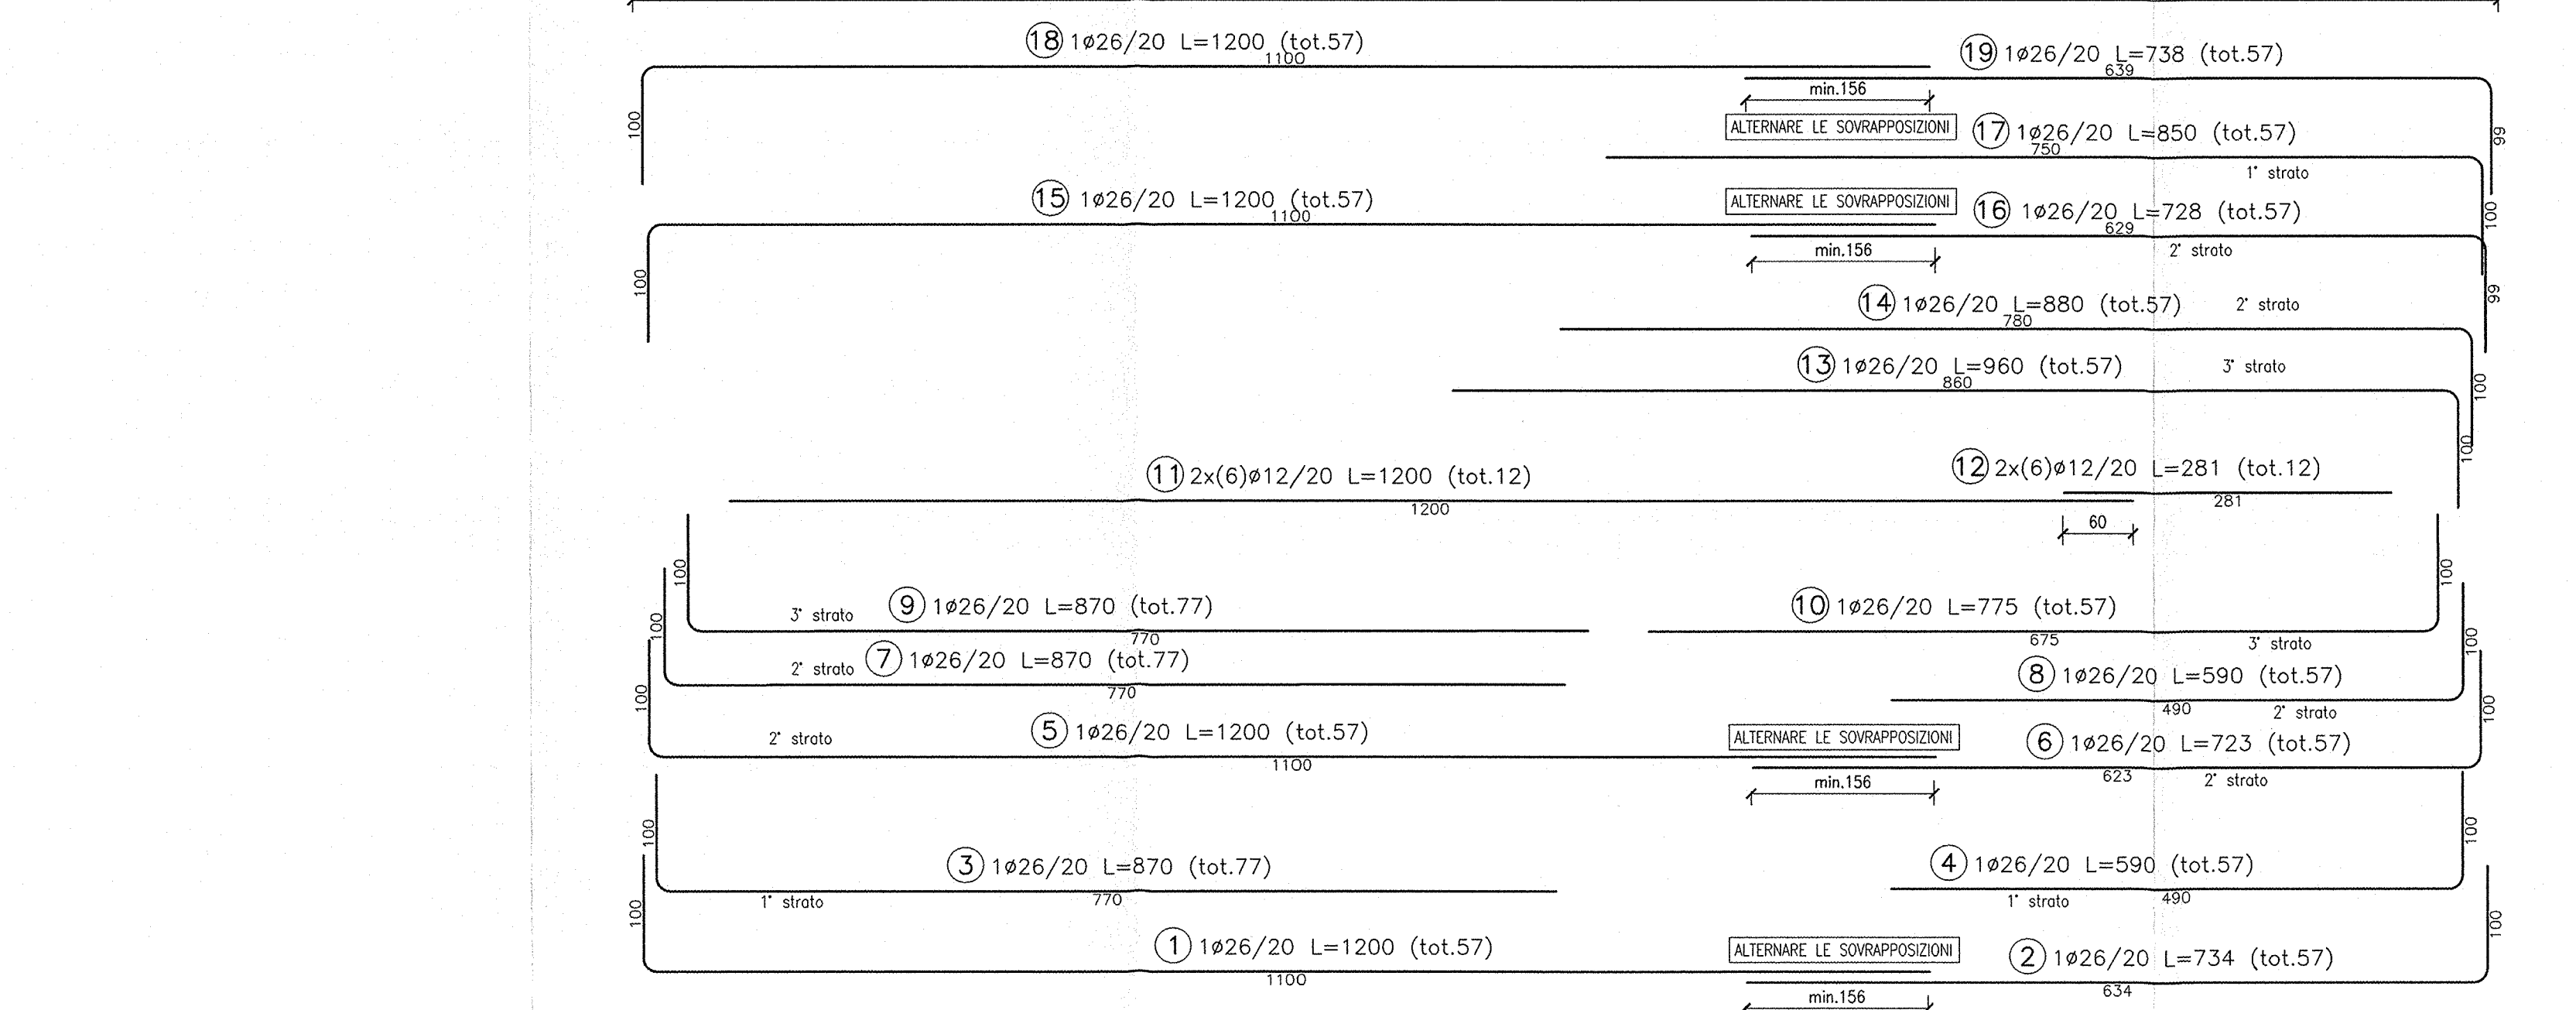

scala 1:50

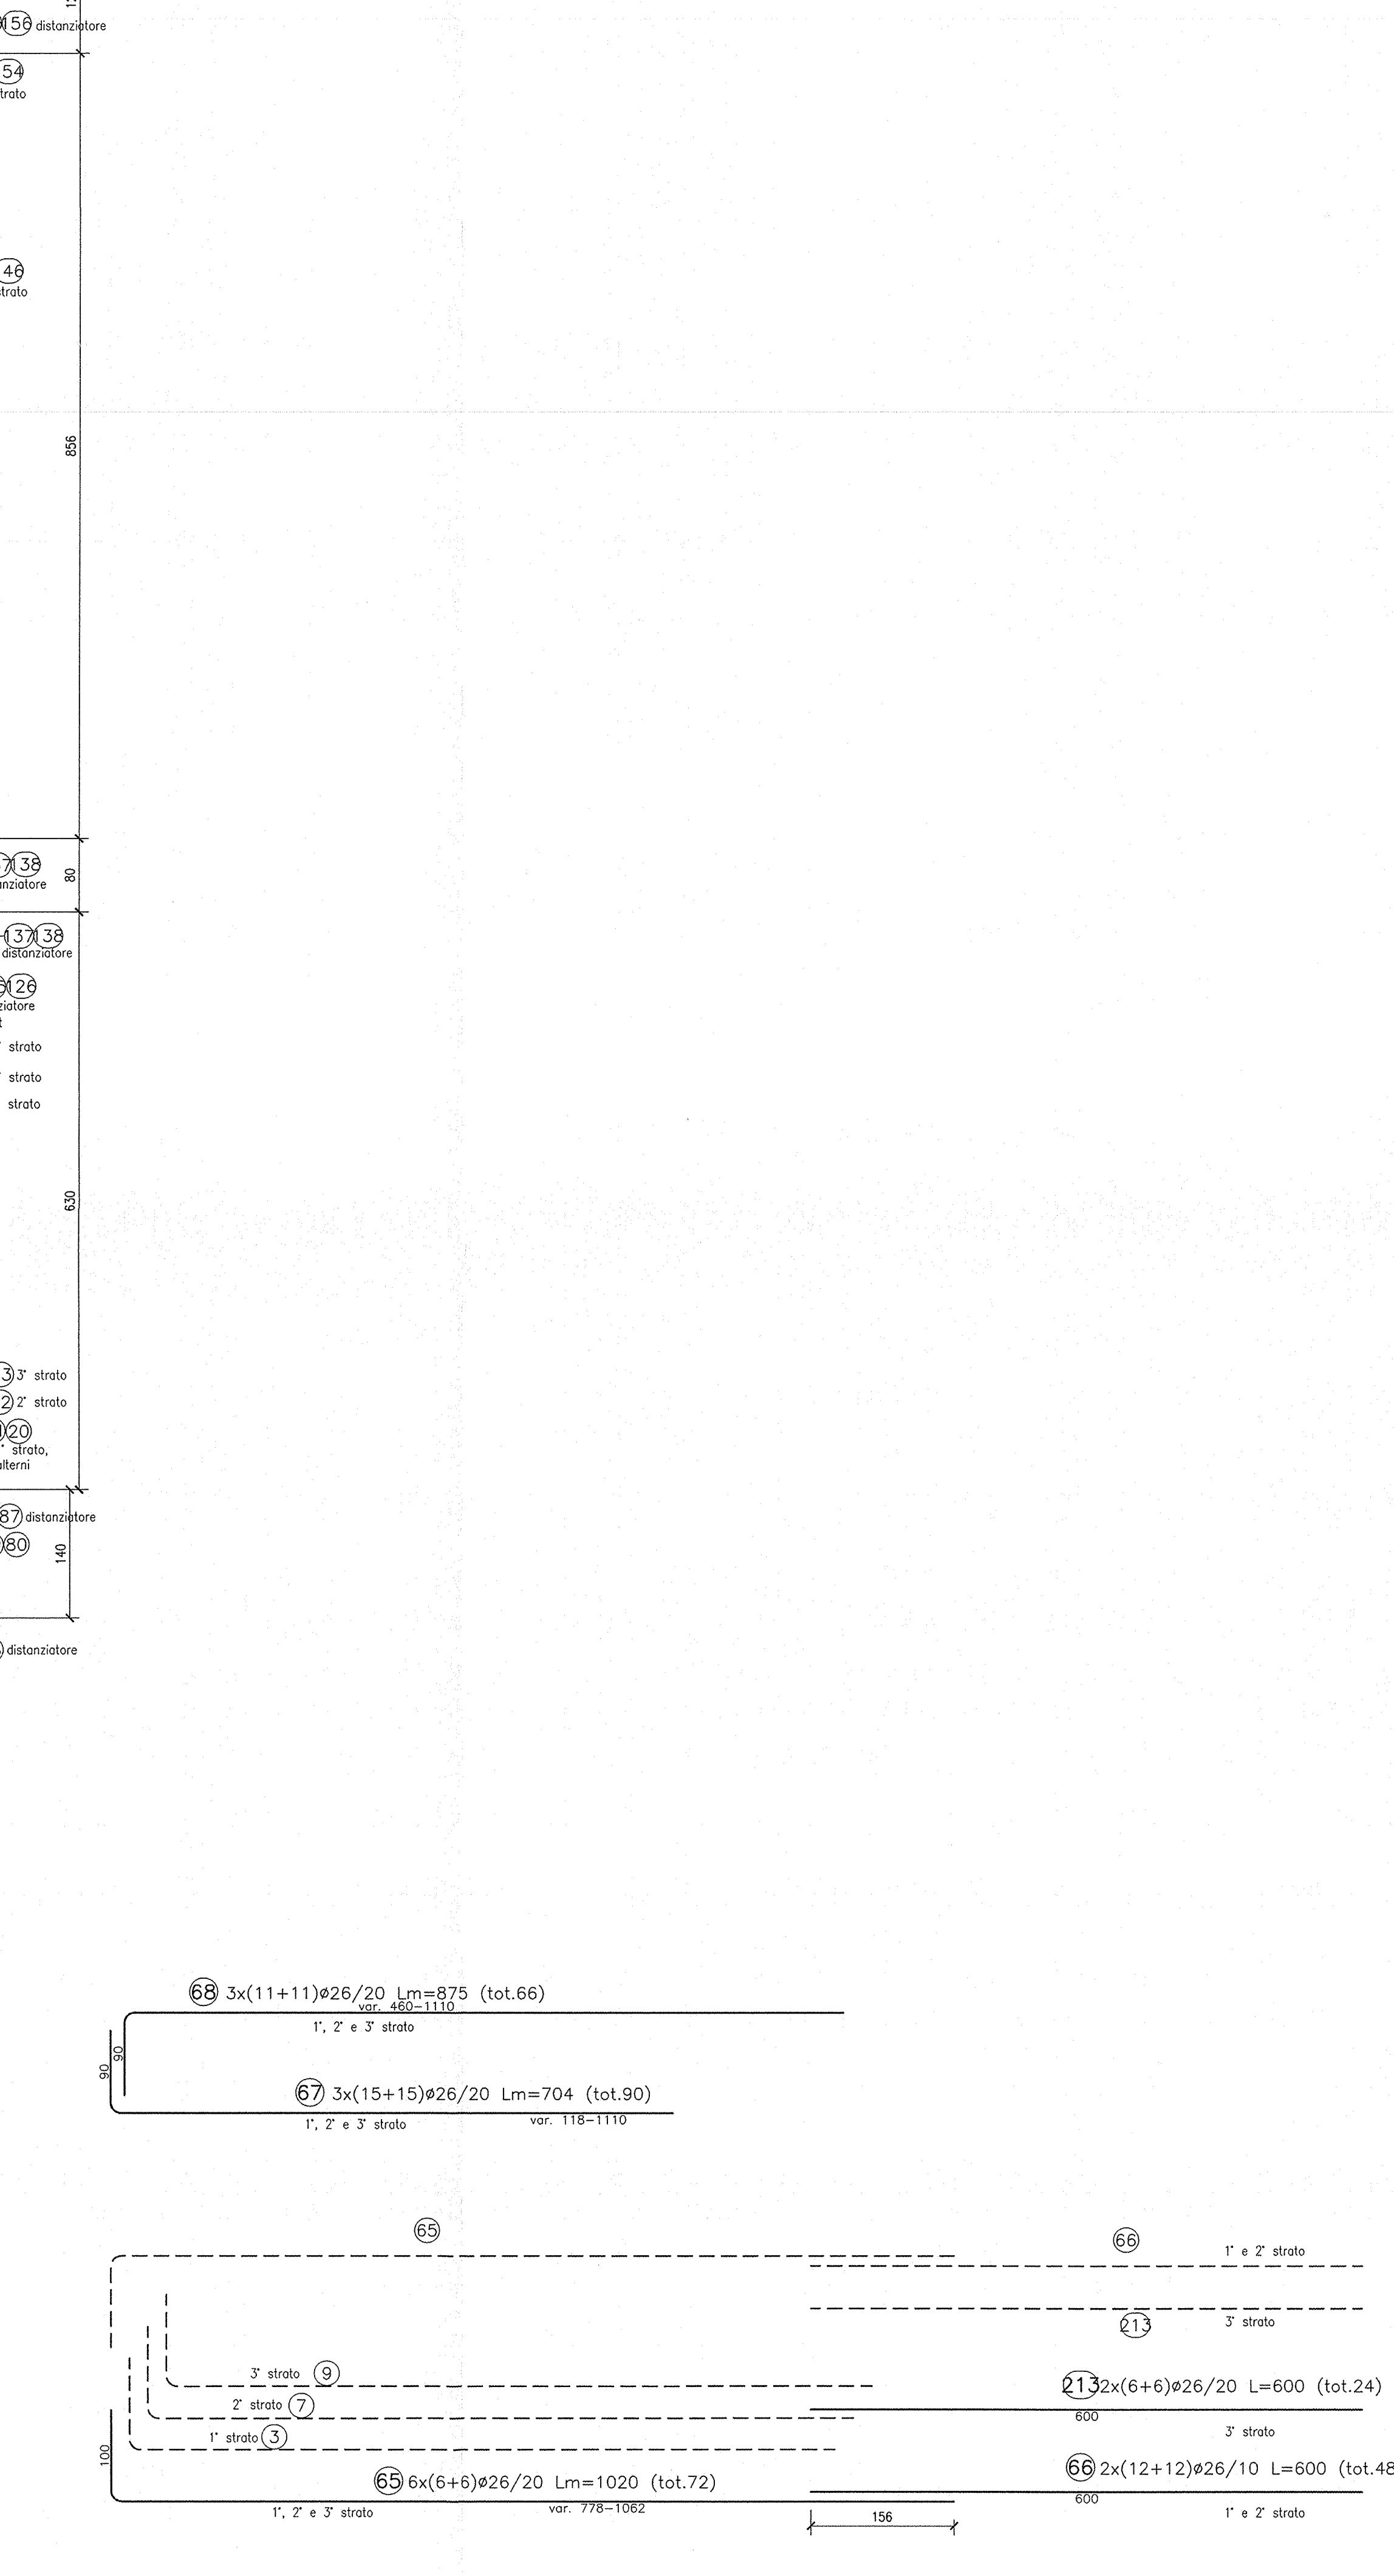

DESCRIZIONE

CODICE

GENERAL CONTRACTOR Consorzio Cepas due Consorzio <i>Cepas due</i> Il Direttore del Consorzio (ing. T. <i>Arduini</i>)	DIETTORE LAVORI Valdes per Costruzione	SCALIA : 1:50
Data: _____ Data: _____		

COMMESSA	LOTTO	FASE	ENTE	TIPO DOC.	OPERA/DISCIPLINA	PROGR.	REV.
I N O R	1 1	E	E 2	B B	S L Z I A 0	0 0 1	A

PROGETTAZIONE				
Rev.	Descrizione	Autore	Data	Verifera
A	EMISIONE	Fiscale <i>IN</i>	30/11/18	Aristo
B				
C				

PROGETTATO

CIG. 751447334A

 Progetto qualificato

File: **PRO11EE2B2SLZA0001A_01.dwg**