




SEZIONE A-A
SCALA 1:50

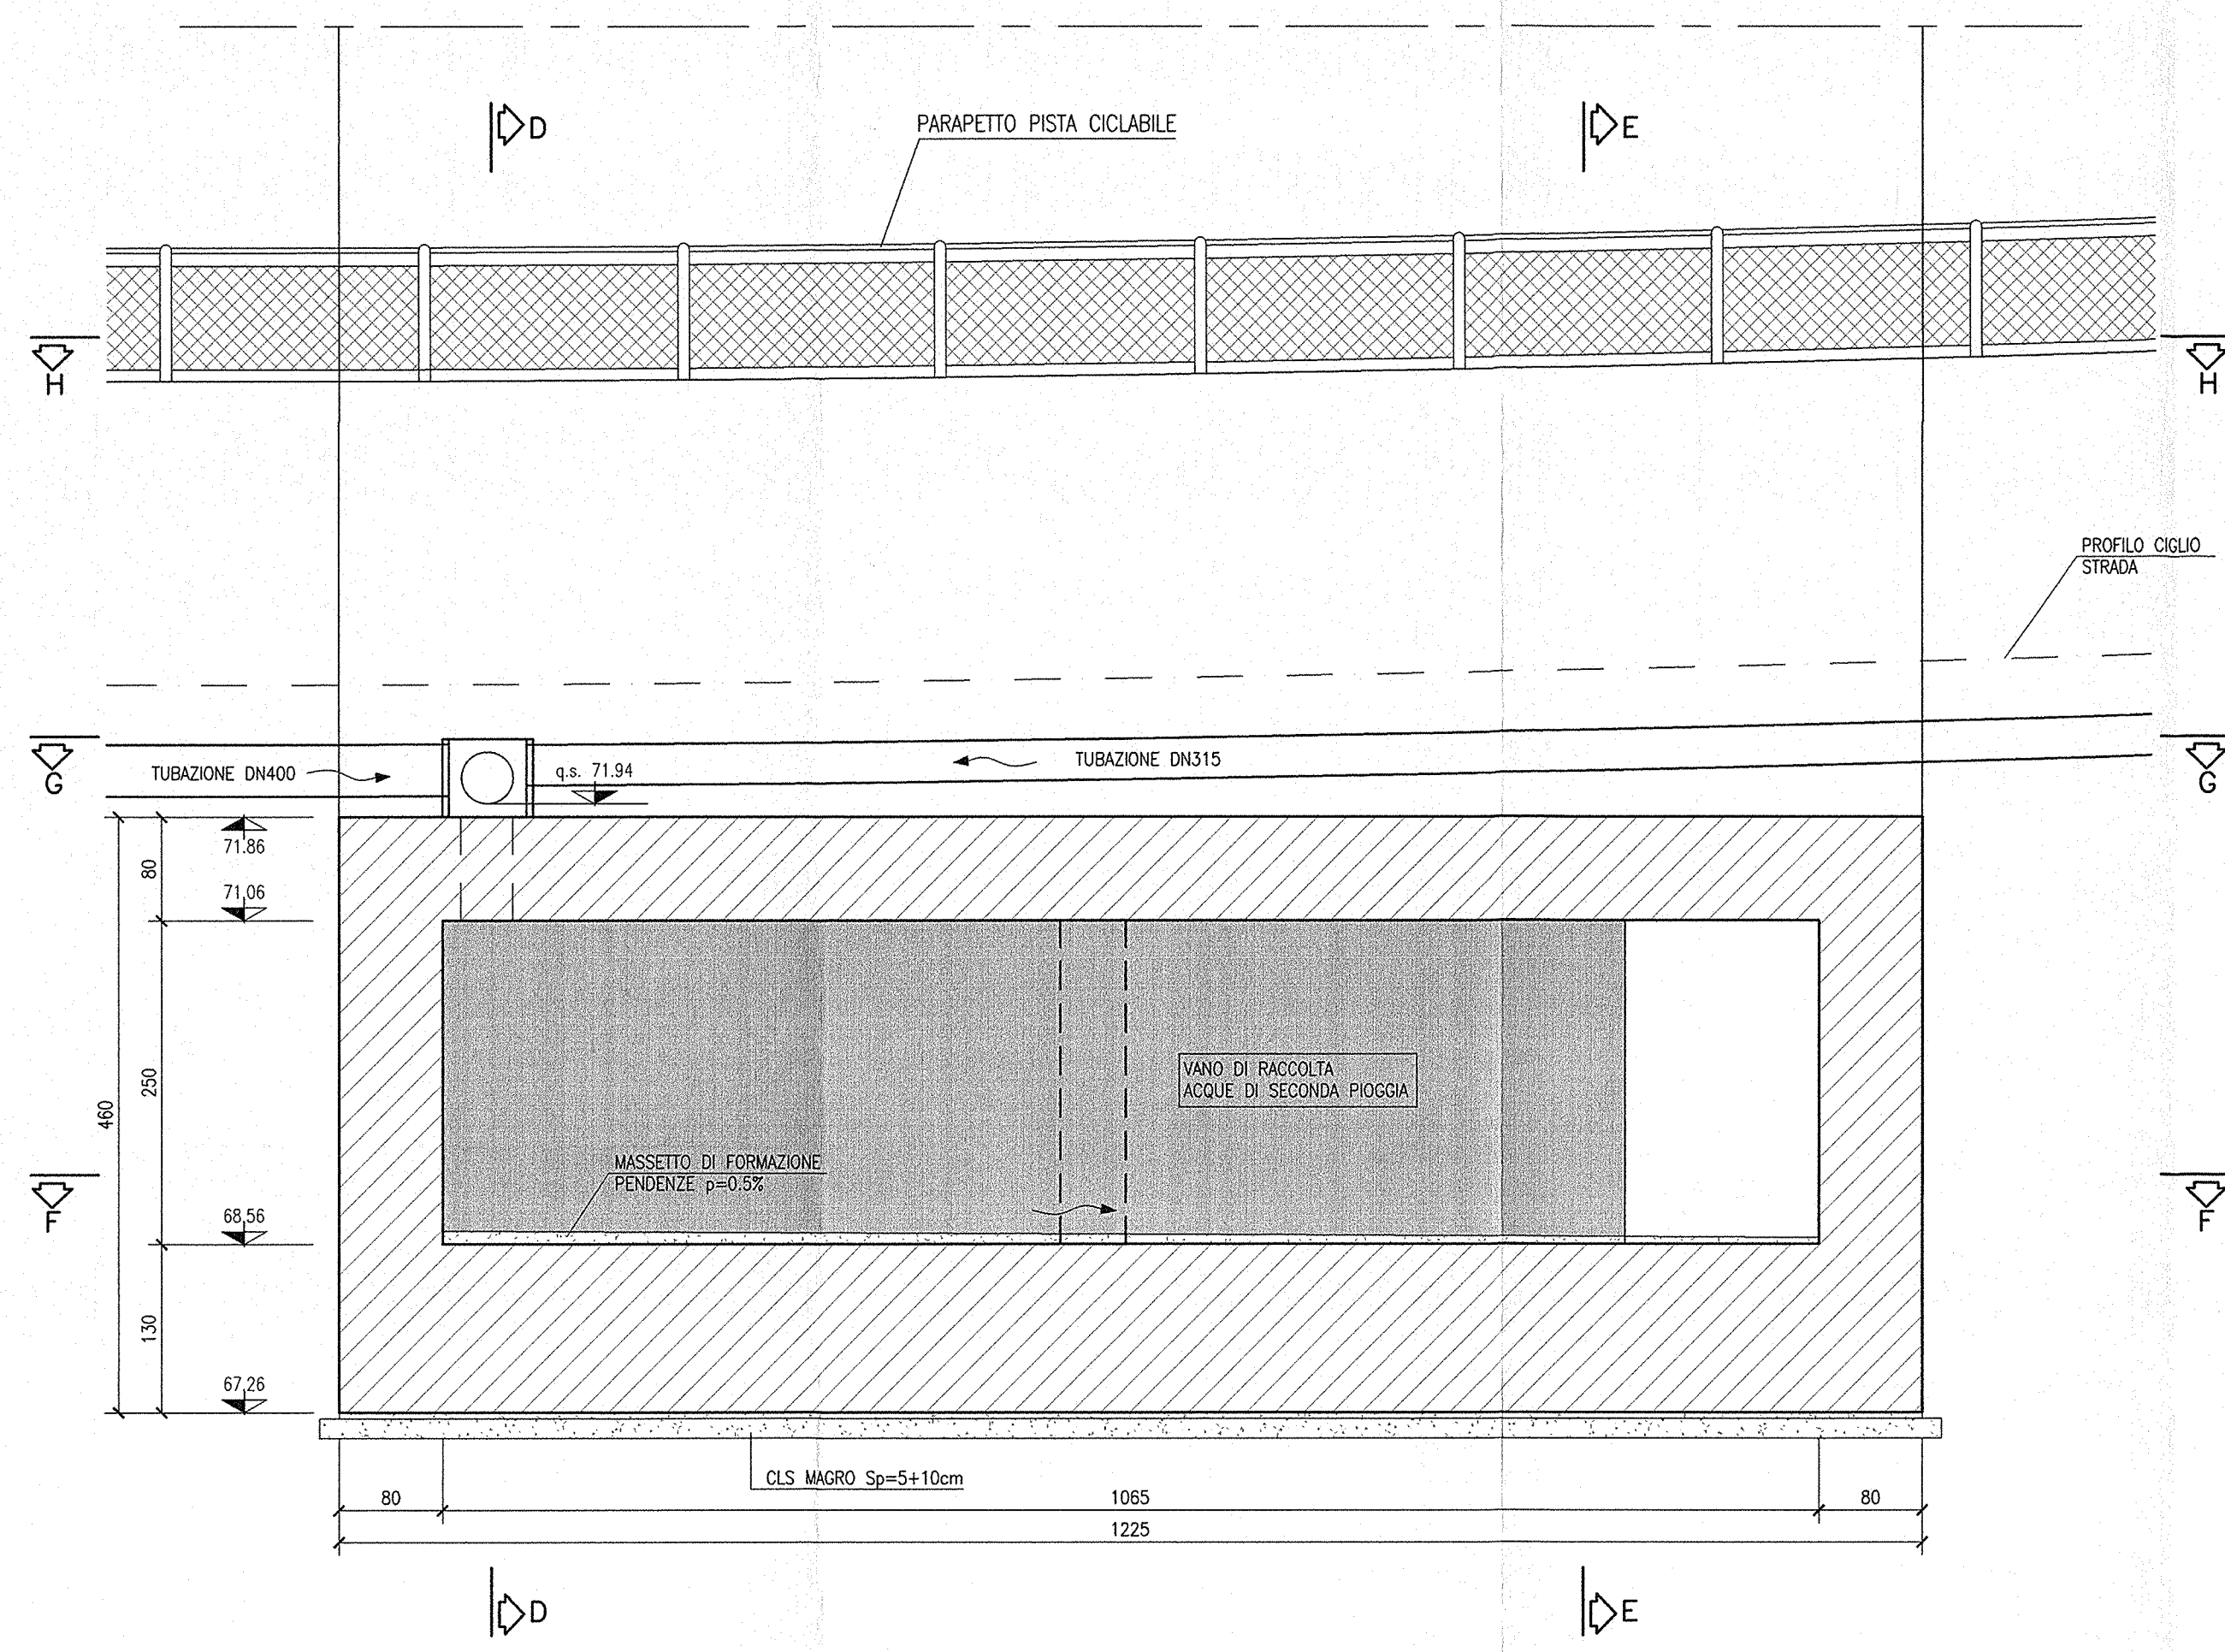


SEZIONE B-B
SCALA 1:50

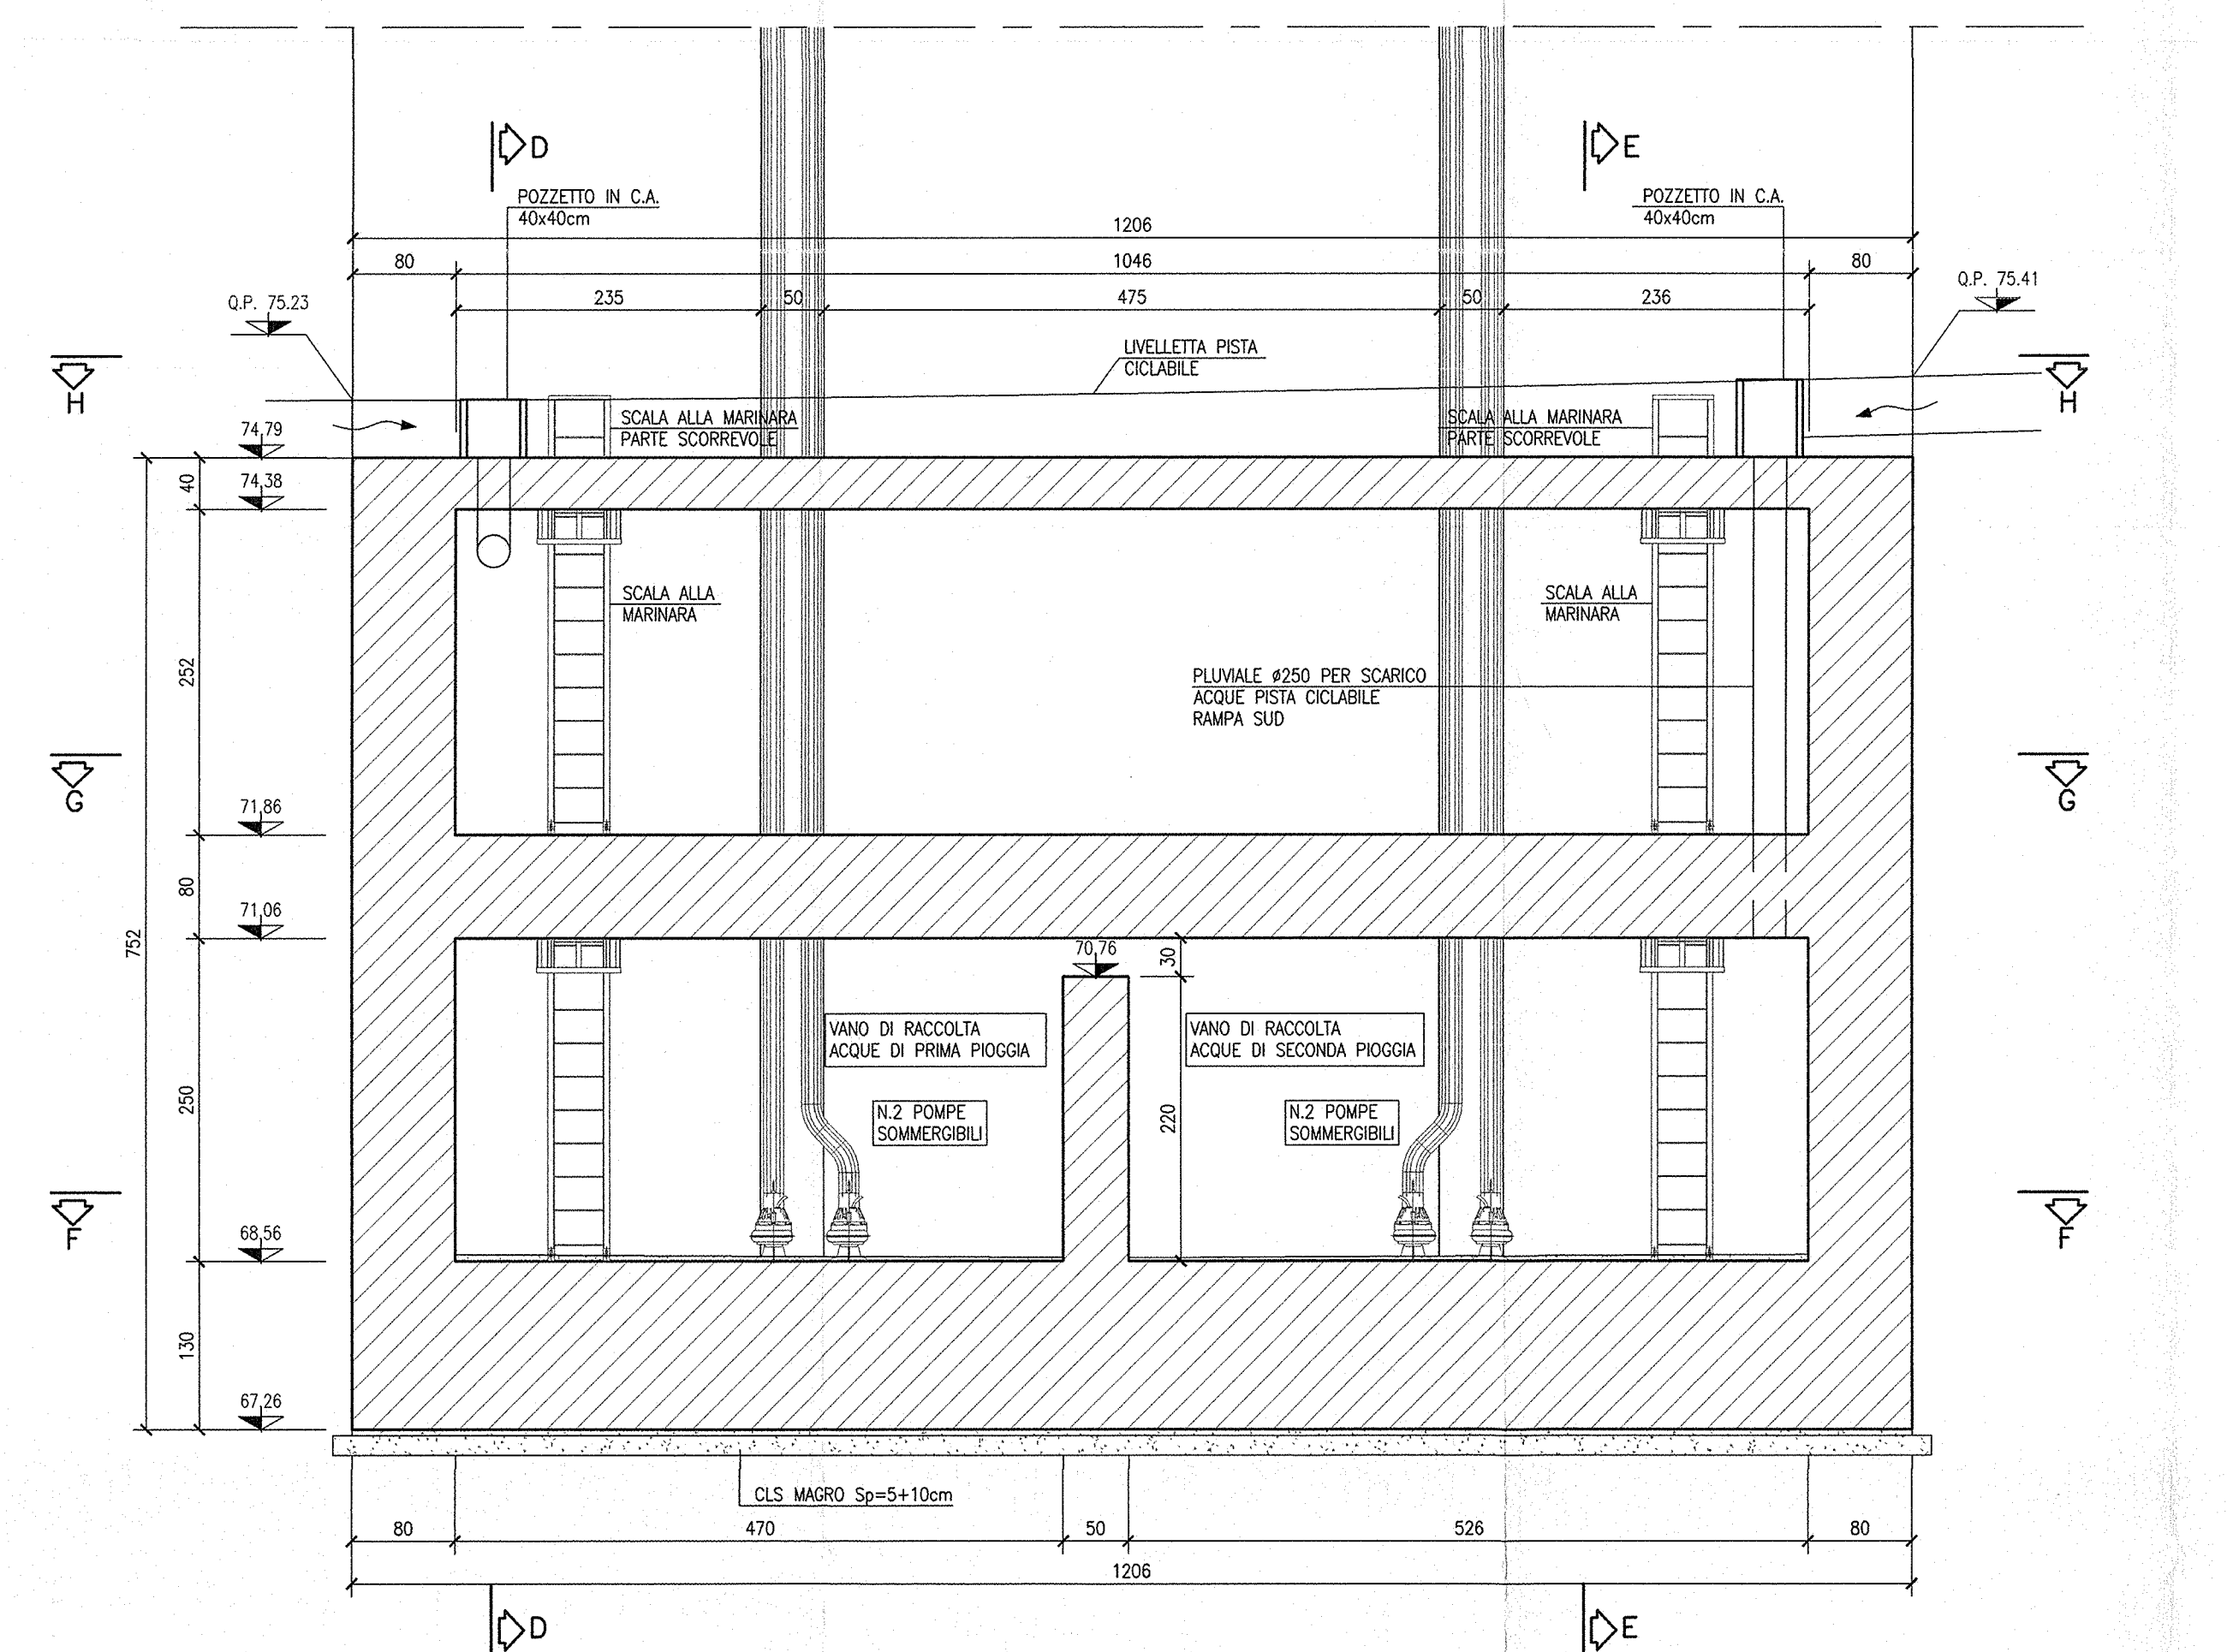


SEZIONE C-C
SCALA 1:50

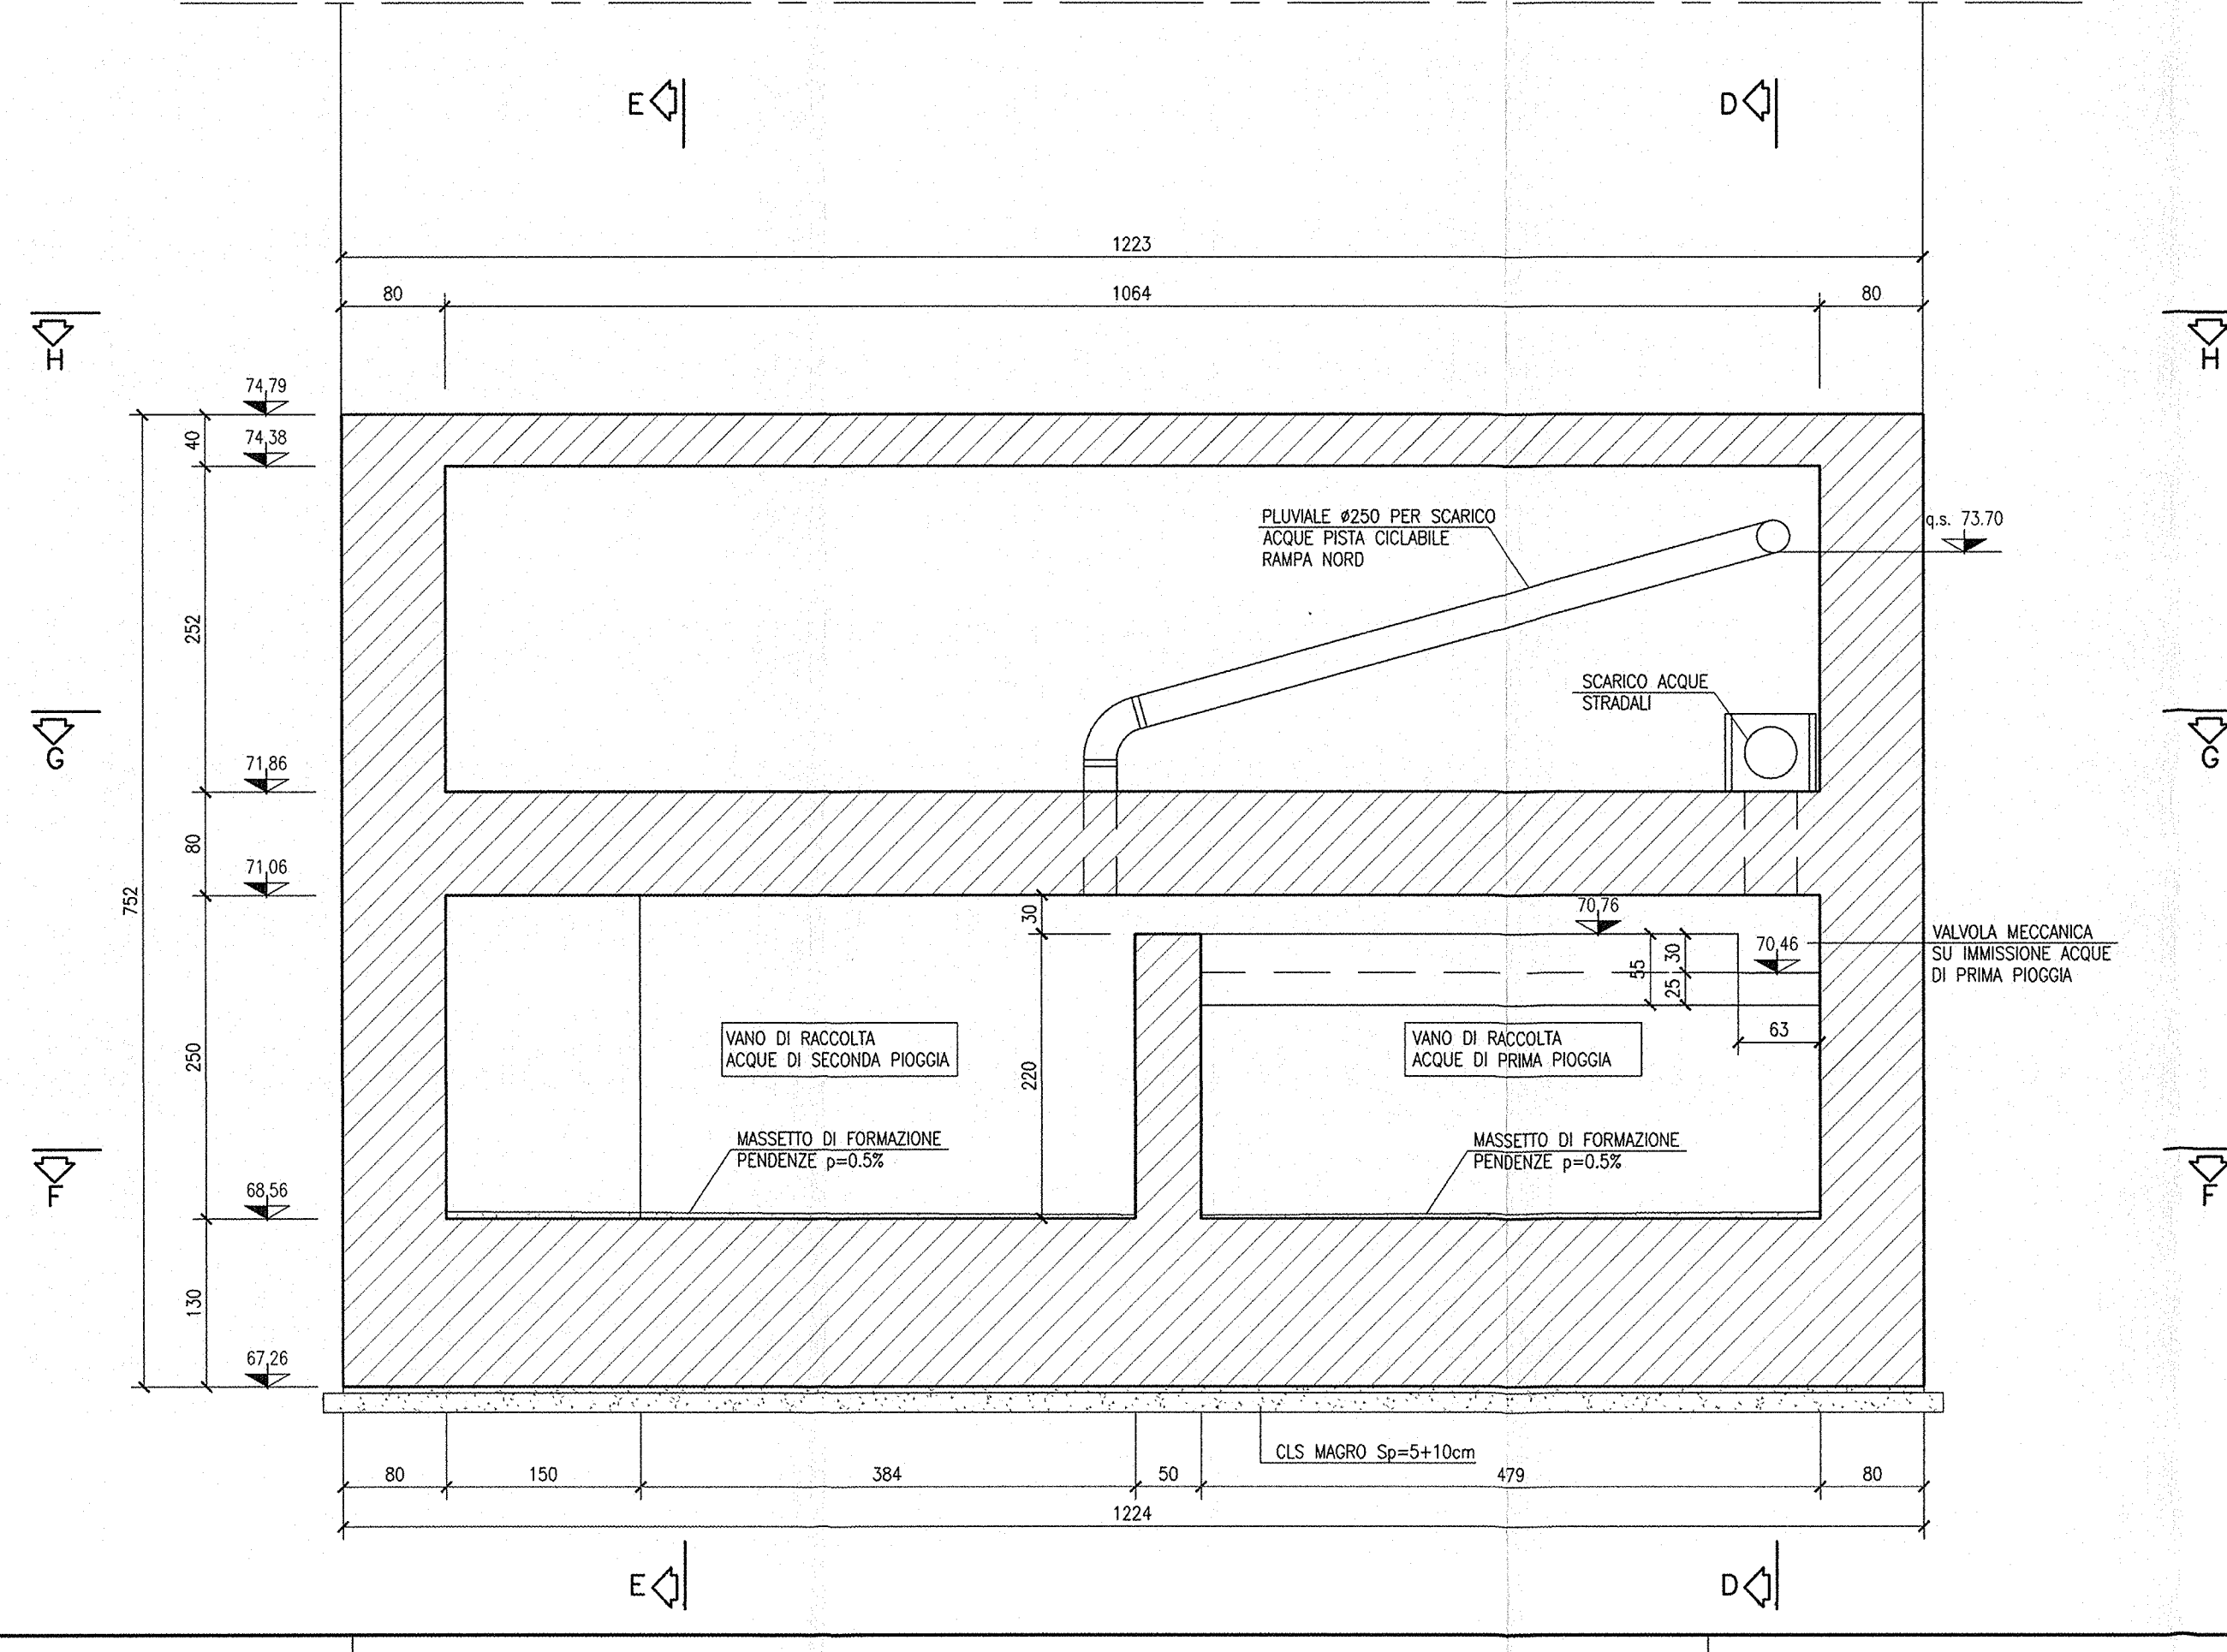

SEZIONE D-D
SCALA 1:50

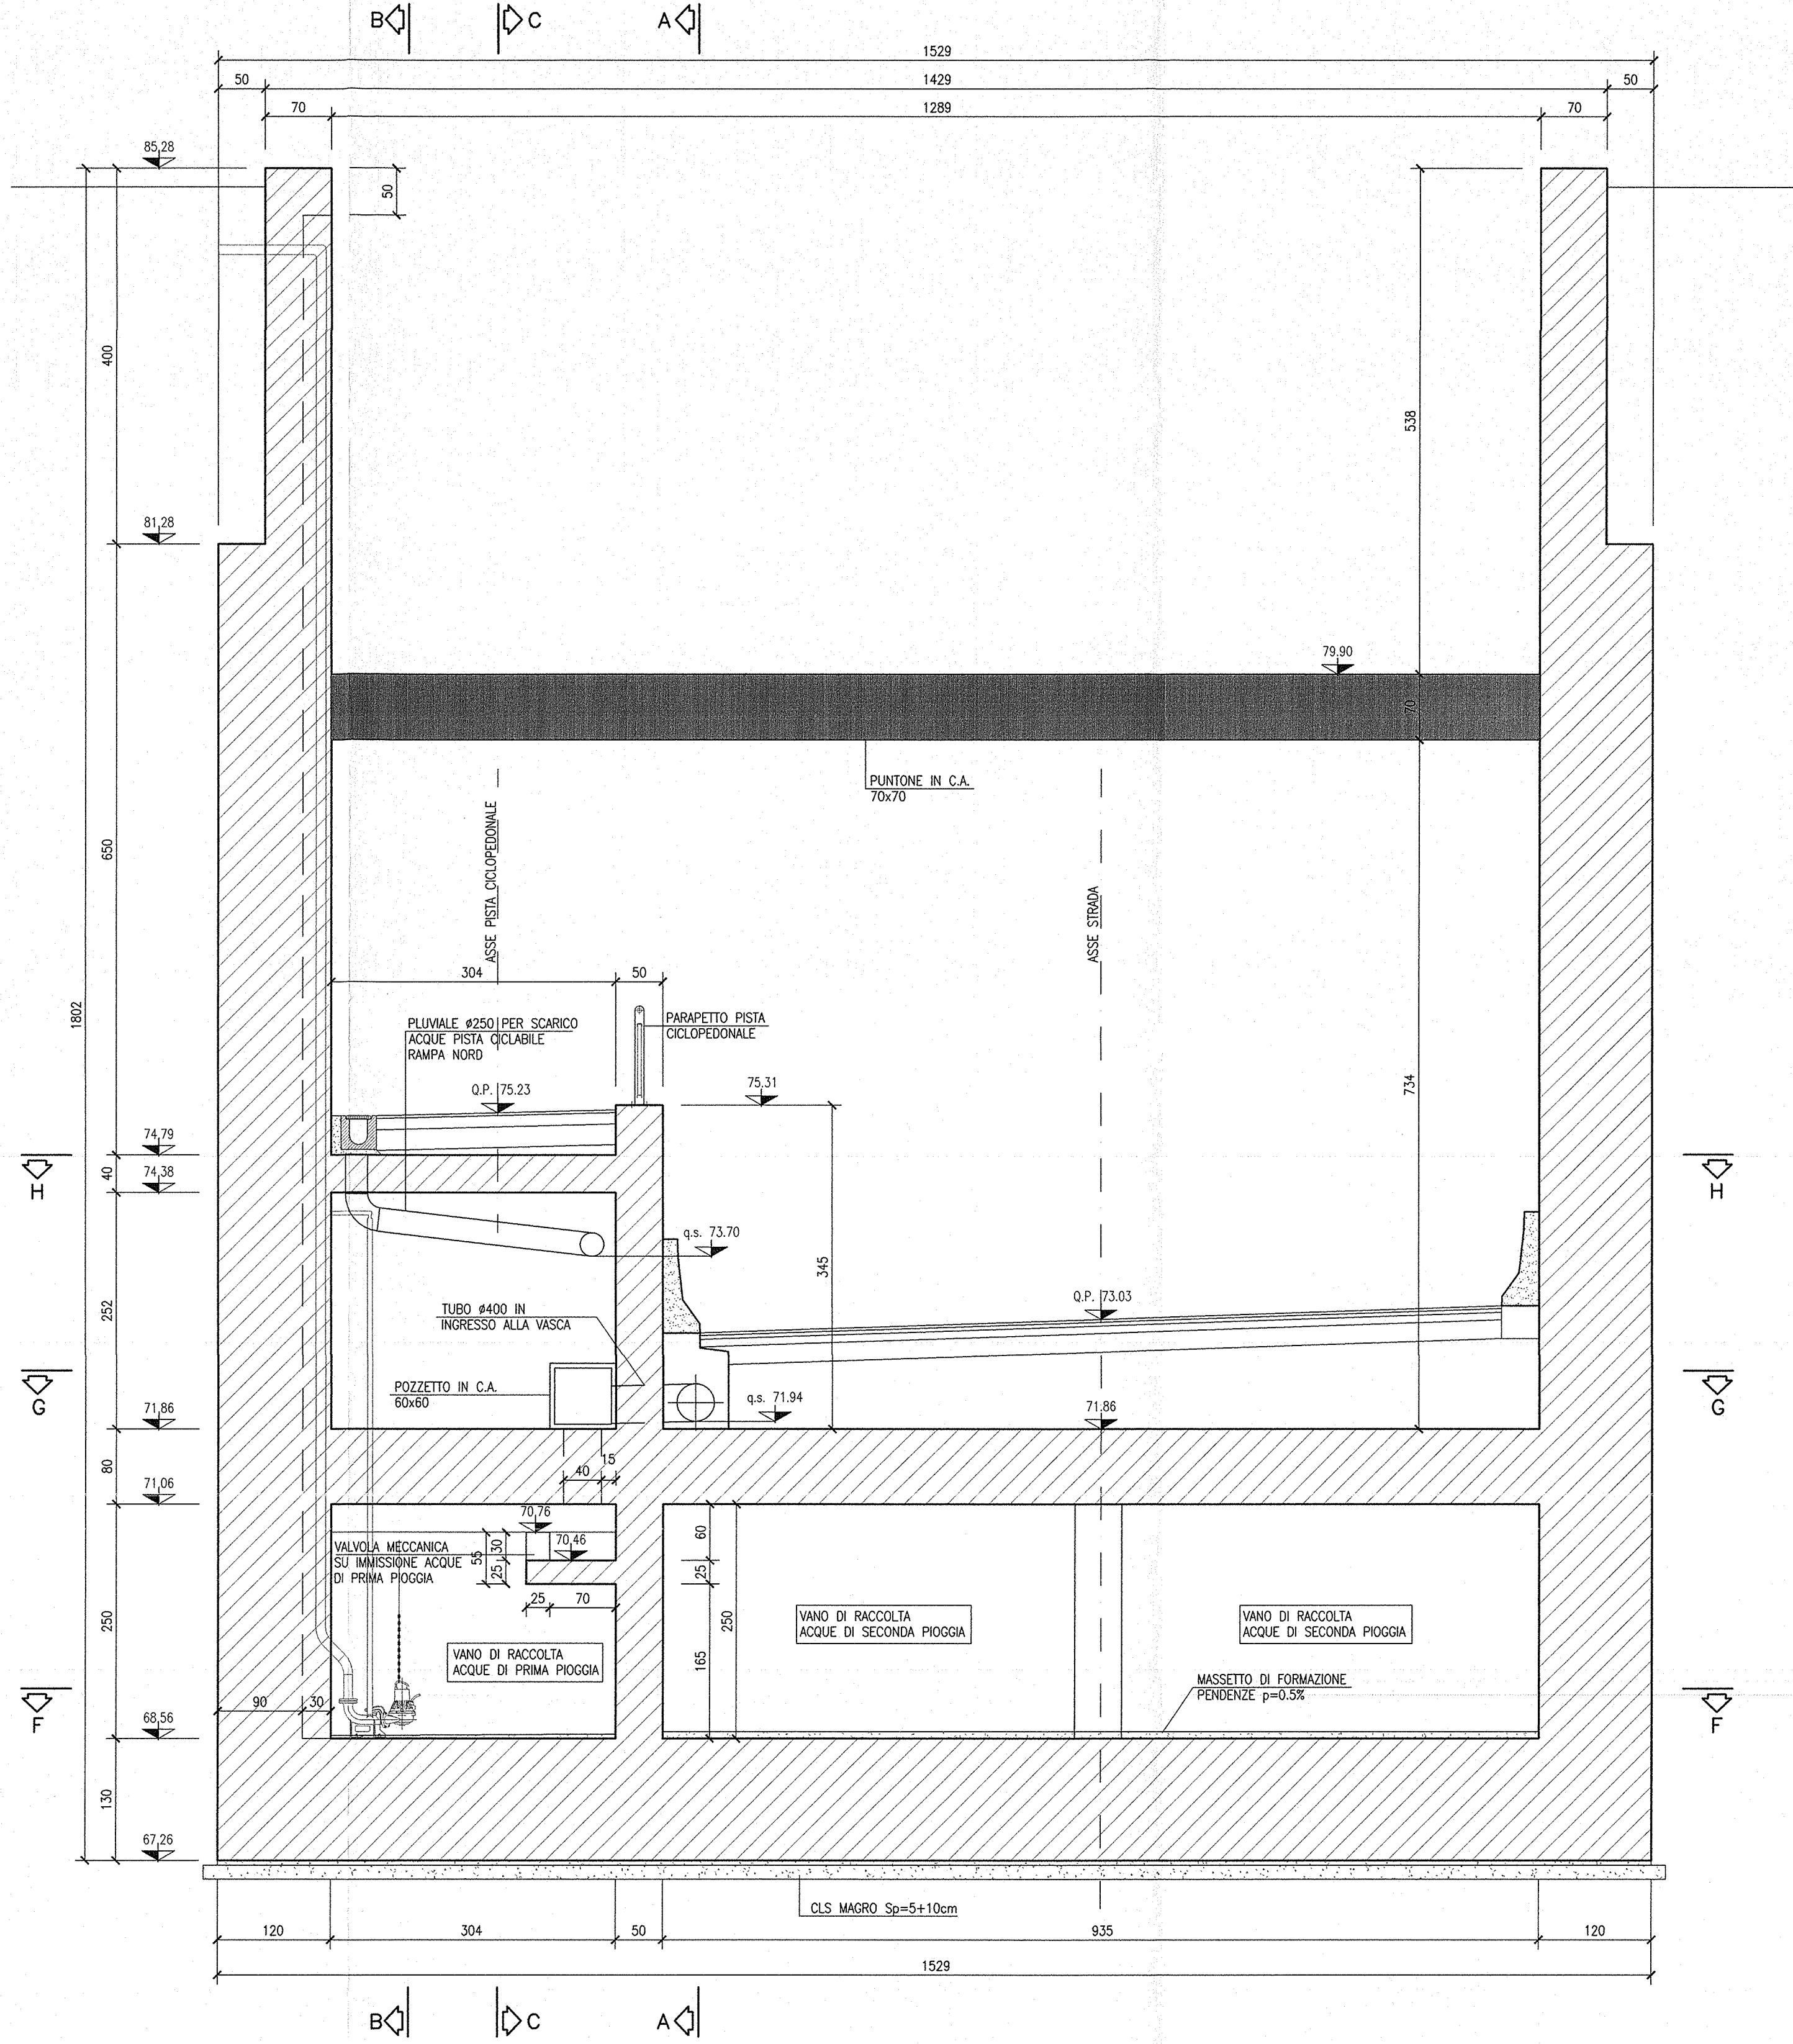

SEZIONE E-E
SCALA 1:50

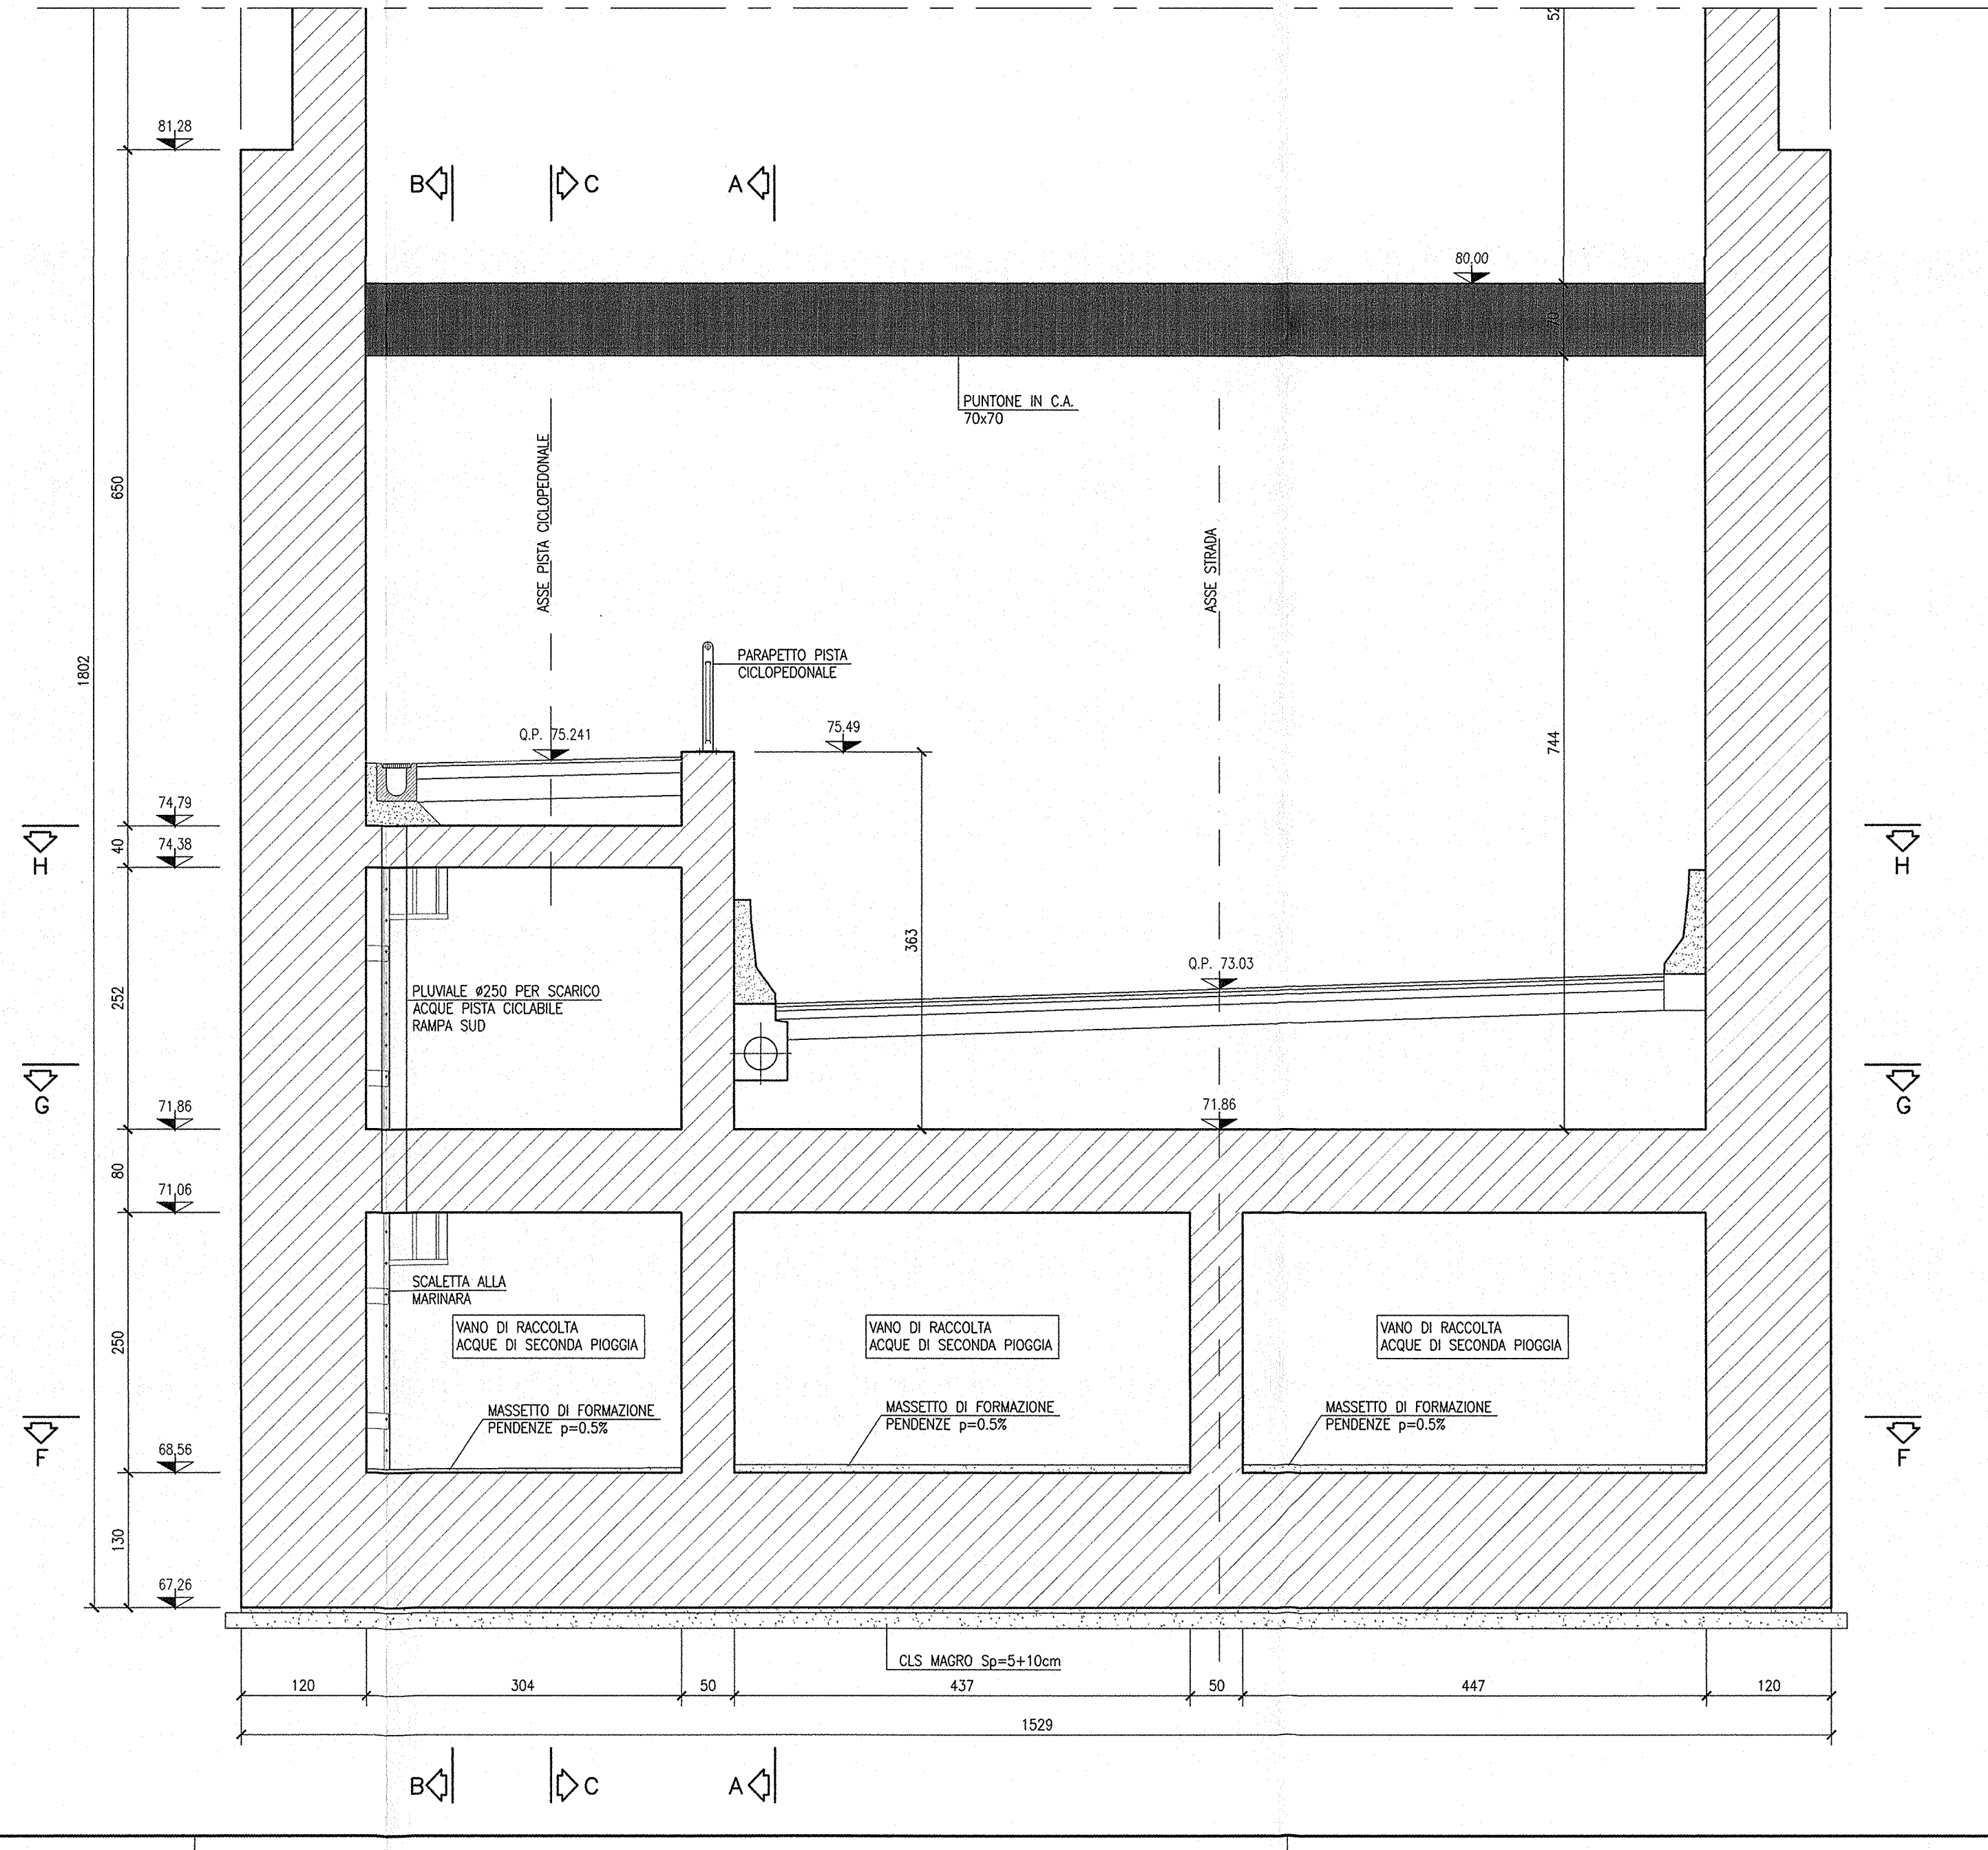

DISEGNI DI RIFERIMENTO

DESCRIZIONE	CODICE
SL1 - PLANIMETRIA DI PROGETTO - TAV. 1	INOR11EE2BZSL000001
SL2 - CARPENTERIA - PAVIMENTO E SEZIONE LONGITUDINALE - TAV. 1	INOR11EE2BZSL000002
SL3 - CARPENTERIA - PAVIMENTO E SEZIONE LONGITUDINALE - TAV. 2	INOR11EE2BZSL000003
SL4 - CARPENTERIA - PAVIMENTO E SEZIONE LONGITUDINALE - TAV. 3	INOR11EE2BZSL000004
SL5 - CARPENTERIA - PAVIMENTO E SEZIONE LONGITUDINALE - TAV. 4	INOR11EE2BZSL000005
SL6 - CARPENTERIA - SEZIONE LONGITUDINALE CILIO DESTRO	INOR11EE2BZSL000006
SL7 - CARPENTERIA - SEZIONE LONGITUDINALE CILIO SINISTRO	INOR11EE2BZSL000007
SL8 - CARPENTERIA - SEZIONE TRASVERSALE - TAV. 1	INOR11EE2BZSL000008
SL9 - CARPENTERIA - SEZIONE TRASVERSALE - TAV. 2	INOR11EE2BZSL000009
SL10 - CARPENTERIA - SEZIONE TRASVERSALE - TAV. 3	INOR11EE2BZSL000010
SL11 - CARPENTERIA - SEZIONE TRASVERSALE - TAV. 4	INOR11EE2BZSL000011
SL12 - CARPENTERIA - SEZIONE TRASVERSALE - TAV. 5	INOR11EE2BZSL000012
SL13 - CARPENTERIA - SEZIONE TRASVERSALE - TAV. 6	INOR11EE2BZSL000013
SL14 - CARPENTERIA - SEZIONE TRASVERSALE - TAV. 7	INOR11EE2BZSL000014
SL15 - CARPENTERIA - SEZIONE TRASVERSALE - TAV. 8	INOR11EE2BZSL000015
SL16 - CARPENTERIA - SEZIONE TRASVERSALE - TAV. 9	INOR11EE2BZSL000016
SL17 - CARPENTERIA - SEZIONE TRASVERSALE - TAV. 10	INOR11EE2BZSL000017
SL18 - CARPENTERIA - SEZIONE TRASVERSALE - TAV. 11	INOR11EE2BZSL000018
SL19 - CARPENTERIA - SEZIONE TRASVERSALE - TAV. 12	INOR11EE2BZSL000019
SL20 - CARPENTERIA - SEZIONE TRASVERSALE - TAV. 13	INOR11EE2BZSL000020
SL21 - CARPENTERIA - SEZIONE TRASVERSALE - TAV. 14	INOR11EE2BZSL000021
SL22 - CARPENTERIA - SEZIONE TRASVERSALE - TAV. 15	INOR11EE2BZSL000022
SL23 - CARPENTERIA - SEZIONE TRASVERSALE - TAV. 16	INOR11EE2BZSL000023
SL24 - CARPENTERIA - SEZIONE TRASVERSALE - TAV. 17	INOR11EE2BZSL000024
SL25 - CARPENTERIA - SEZIONE TRASVERSALE - TAV. 18	INOR11EE2BZSL000025
SL26 - CARPENTERIA - SEZIONE TRASVERSALE - TAV. 19	INOR11EE2BZSL000026
SL27 - CARPENTERIA - SEZIONE TRASVERSALE - TAV. 20	INOR11EE2BZSL000027
SL28 - CARPENTERIA - SEZIONE TRASVERSALE - TAV. 21	INOR11EE2BZSL000028
SL29 - CARPENTERIA - SEZIONE TRASVERSALE - TAV. 22	INOR11EE2BZSL000029
SL30 - CARPENTERIA - SEZIONE TRASVERSALE - TAV. 23	INOR11EE2BZSL000030
SL31 - CARPENTERIA - SEZIONE TRASVERSALE - TAV. 24	INOR11EE2BZSL000031
SL32 - CARPENTERIA - SEZIONE TRASVERSALE - TAV. 25	INOR11EE2BZSL000032
SL33 - CARPENTERIA - SEZIONE TRASVERSALE - TAV. 26	INOR11EE2BZSL000033
SL34 - CARPENTERIA - SEZIONE TRASVERSALE - TAV. 27	INOR11EE2BZSL000034
SL35 - CARPENTERIA - SEZIONE TRASVERSALE - TAV. 28	INOR11EE2BZSL000035
SL36 - CARPENTERIA - SEZIONE TRASVERSALE - TAV. 29	INOR11EE2BZSL000036
SL37 - CARPENTERIA - SEZIONE TRASVERSALE - TAV. 30	INOR11EE2BZSL000037
SL38 - CARPENTERIA - SEZIONE TRASVERSALE - TAV. 31	INOR11EE2BZSL000038
SL39 - CARPENTERIA - SEZIONE TRASVERSALE - TAV. 32	INOR11EE2BZSL000039
SL40 - CARPENTERIA - SEZIONE TRASVERSALE - TAV. 33	INOR11EE2BZSL000040
SL41 - CARPENTERIA - SEZIONE TRASVERSALE - TAV. 34	INOR11EE2BZSL000041
SL42 - CARPENTERIA - SEZIONE TRASVERSALE - TAV. 35	INOR11EE2BZSL000042
SL43 - CARPENTERIA - SEZIONE TRASVERSALE - TAV. 36	INOR11EE2BZSL000043
SL44 - CARPENTERIA - SEZIONE TRASVERSALE - TAV. 37	INOR11EE2BZSL000044
SL45 - CARPENTERIA - SEZIONE TRASVERSALE - TAV. 38	INOR11EE2BZSL000045
SL46 - CARPENTERIA - SEZIONE TRASVERSALE - TAV. 39	INOR11EE2BZSL000046
SL47 - CARPENTERIA - SEZIONE TRASVERSALE - TAV. 40	INOR11EE2BZSL000047
SL48 - CARPENTERIA - SEZIONE TRASVERSALE - TAV. 41	INOR11EE2BZSL000048
SL49 - CARPENTERIA - SEZIONE TRASVERSALE - TAV. 42	INOR11EE2BZSL000049
SL50 - CARPENTERIA - SEZIONE TRASVERSALE - TAV. 43	INOR11EE2BZSL000050
SL51 - CARPENTERIA - SEZIONE TRASVERSALE - TAV. 44	INOR11EE2BZSL000051
SL52 - CARPENTERIA - SEZIONE TRASVERSALE - TAV. 45	INOR11EE2BZSL000052
SL53 - CARPENTERIA - SEZIONE TRASVERSALE - TAV. 46	INOR11EE2BZSL000053
SL54 - CARPENTERIA - SEZIONE TRASVERSALE - TAV. 47	INOR11EE2BZSL000054
SL55 - CARPENTERIA - SEZIONE TRASVERSALE - TAV. 48	INOR11EE2BZSL000055
SL56 - CARPENTERIA - SEZIONE TRASVERSALE - TAV. 49	INOR11EE2BZSL000056
SL57 - CARPENTERIA - SEZIONE TRASVERSALE - TAV. 50	INOR11EE2BZSL000057
SL58 - CARPENTERIA - SEZIONE TRASVERSALE - TAV. 51	INOR11EE2BZSL000058
SL59 - CARPENTERIA - SEZIONE TRASVERSALE - TAV. 52	INOR11EE2BZSL000059
SL60 - CARPENTERIA - SEZIONE TRASVERSALE - TAV. 53	INOR11EE2BZSL000060
SL61 - CARPENTERIA - SEZIONE TRASVERSALE - TAV. 54	INOR11EE2BZSL000061
SL62 - CARPENTERIA - SEZIONE TRASVERSALE - TAV. 55	INOR11EE2BZSL000062
SL63 - CARPENTERIA - SEZIONE TRASVERSALE - TAV. 56	INOR11EE2BZSL000063
SL64 - CARPENTERIA - SEZIONE TRASVERSALE - TAV. 57	INOR11EE2BZSL000064
SL65 - CARPENTERIA - SEZIONE TRASVERSALE - TAV. 58	INOR11EE2BZSL000065
SL66 - CARPENTERIA - SEZIONE TRASVERSALE - TAV. 59	INOR11EE2BZSL000066
SL67 - CARPENTERIA - SEZIONE TRASVERSALE - TAV. 60	INOR11EE2BZSL000067
SL68 - CARPENTERIA - SEZIONE TRASVERSALE - TAV. 61	INOR11EE2BZSL000068
SL69 - CARPENTERIA - SEZIONE TRASVERSALE - TAV. 62	INOR11EE2BZSL000069
SL70 - CARPENTERIA - SEZIONE TRASVERSALE - TAV. 63	INOR11EE2BZSL000070
SL71 - CARPENTERIA - SEZIONE TRASVERSALE - TAV. 64	INOR11EE2BZSL000071
SL72 - CARPENTERIA - SEZIONE TRASVERSALE - TAV. 65	INOR11EE2BZSL000072
SL73 - CARPENTERIA - SEZIONE TRASVERSALE - TAV. 66	INOR11EE2BZSL000073
SL74 - CARPENTERIA - SEZIONE TRASVERSALE - TAV. 67	INOR11EE2BZSL000074
SL75 - CARPENTERIA - SEZIONE TRASVERSALE - TAV. 68	INOR11EE2BZSL000075
SL76 - CARPENTERIA - SEZIONE TRASVERSALE - TAV. 69	INOR11EE2BZSL000076
SL77 - CARPENTERIA - SEZIONE TRASVERSALE - TAV. 70	INOR11EE2BZSL000077
SL78 - CARPENTERIA - SEZIONE TRASVERSALE - TAV. 71	INOR11EE2BZSL000078
SL79 - CARPENTERIA - SEZIONE TRASVERSALE - TAV. 72	INOR11EE2BZSL000079
SL80 - CARPENTERIA - SEZIONE TRASVERSALE - TAV. 73	INOR11EE2BZSL000080
SL81 - CARPENTERIA - SEZIONE TRASVERSALE - TAV. 74	INOR11EE2BZSL000081
SL82 - CARPENTERIA - SEZIONE TRASVERSALE - TAV. 75	INOR11EE2BZSL000082
SL83 - CARPENTERIA - SEZIONE TRASVERSALE - TAV. 76	INOR11EE2BZSL000083
SL84 - CARPENTERIA - SEZIONE TRASVERSALE - TAV. 77	INOR11EE2BZSL000084
SL85 - CARPENTERIA - SEZIONE TRASVERSALE - TAV. 78	INOR11EE2BZSL000085
SL86 - CARPENTERIA - SEZIONE TRASVERSALE - TAV. 79	INOR11EE2BZSL000086
SL87 - CARPENTERIA - SEZIONE TRASVERSALE - TAV. 80	INOR11EE2BZSL000087
SL88 - CARPENTERIA - SEZIONE TRASVERSALE - TAV. 81	INOR11EE2BZSL000088
SL89 - CARPENTERIA - SEZIONE TRASVERSALE - TAV. 82	INOR11EE2BZSL000089
SL90 - CARPENTERIA - SEZIONE TRASVERSALE - TAV. 83	INOR11EE2BZSL000090
SL91 - CARPENTERIA - SEZIONE TRASVERSALE - TAV. 84	INOR11EE2BZSL000091
SL92 - CARPENTERIA - SEZIONE TRASVERSALE - TAV. 85	INOR11EE2BZSL000092
SL93 - CARPENTERIA - SEZIONE TRASVERSALE - TAV. 86	INOR11EE2BZSL000093
SL94 - CARPENTERIA - SEZIONE TRASVERSALE - TAV. 87	INOR11EE2BZSL000094
SL95 - CARPENTERIA - SEZIONE TRASVERSALE - TAV. 88	INOR11EE2BZSL000095
SL96 - CARPENTERIA - SEZIONE TRASVERSALE - TAV. 89	INOR11EE2BZSL000096
SL97 - CARPENTERIA - SEZIONE TRASVERSALE - TAV. 90	INOR11EE2BZSL000097
SL98 - CARPENTERIA - SEZIONE TRASVERSALE - TAV. 91	INOR11EE2BZSL000098
SL99 - CARPENTERIA - SEZIONE TRASVERSALE - TAV. 92	INOR11EE2BZSL000099
SL100 - CARPENTERIA - SEZIONE TRASVERSALE - TAV. 93	INOR11EE2BZSL000100

NOTE GENERALI

- TUTTE LE MISURE SONO ESPRESSE IN CENTIMETRI
- TUTTE LE QUOTE ALTIMETRICHE SONO ESPRESSE IN METRI s.l.m.
- TUTTI GLI ANGOLI SONO ESPRESI IN GRADI DECIMALI
- TUTTE LE PROGRESSIVE SONO ESPRESSE IN CHILOMETRI
- TUTTE LE COORDINATE SONO ESPRESSE IN METRI
- LA QUOTA DELLA FALDA IDRICA DI PROGETTO È ASSUNTA PARI A 52.11 m
- PER LE CARATTERISTICHE DELLA SCALETTA ALLA MARINARA FARE RIFERIMENTO ALL'ELABORATO INOR11EE2BZSL0009004
- PER LE CARATTERISTICHE DELLE IMPERMEABILIZZAZIONI SI APPLICA QUANTO PREVISTO PER I MURI, PARTICOLARE P2 DELL'ELABORATO INOR11EE2BZSL0009001

CARATTERISTICHE DEI MATERIALI

- PER LE CARATTERISTICHE DEI MATERIALI FARE RIFERIMENTO ALL'ELABORATO INOR11EE24TSL0000001

COMMITTENTE:		 GRUPPO FERROVIE DELLO STATO	
ALTA SORVEGLIANZA:		 GRUPPO FERROVIE DELLO STATO	
GENERAL CONTRACTOR:		Cepav due Consorzio ENI per l'Alta Velocità	
INFRASTRUTTURE FERROVIARIE STRATEGICHE DEFINITE DALLA LEGGE OBIETTIVO N. 443/01			
LINEA A.V. I.A.C. TORINO - VENEZIA Tratta MILANO - VERONA			
Lotto funzionale Brescia-Verona			
PROGETTO ESECUTIVO			
SLZ1 - SOTTOVIA S.C. VIA RAMPA PK 149+888,702			
CARPENTERIA			
VASCA DI SOLLEVAMENTO ACQUE - TAV.2			
GENERAL CONTRACTOR		DIRETTORE LAVORI	
Consorzio Cepav due		Valida per Costituzione Il Direttore del Consorzio Ing. F. Talamo	
Data:		Data:	
COMMESSA	LOTTO	FASE	ENTE TIPO DOC. OPERA/DISCIPLINA
INOR	11	E	E2 BB
SLZ1	100	002	A
PROGETTAZIONE			
Rev.	Descrizione	Autore	Data
A	EMISSIONE	F. Talamo	2011/10
B			
C			
CIG: 751447334A			
Progetto collaborato dalla Unione Europea			
CUP: F81H9100000008			