



SEZIONE TRASVERSALE scala 1:50

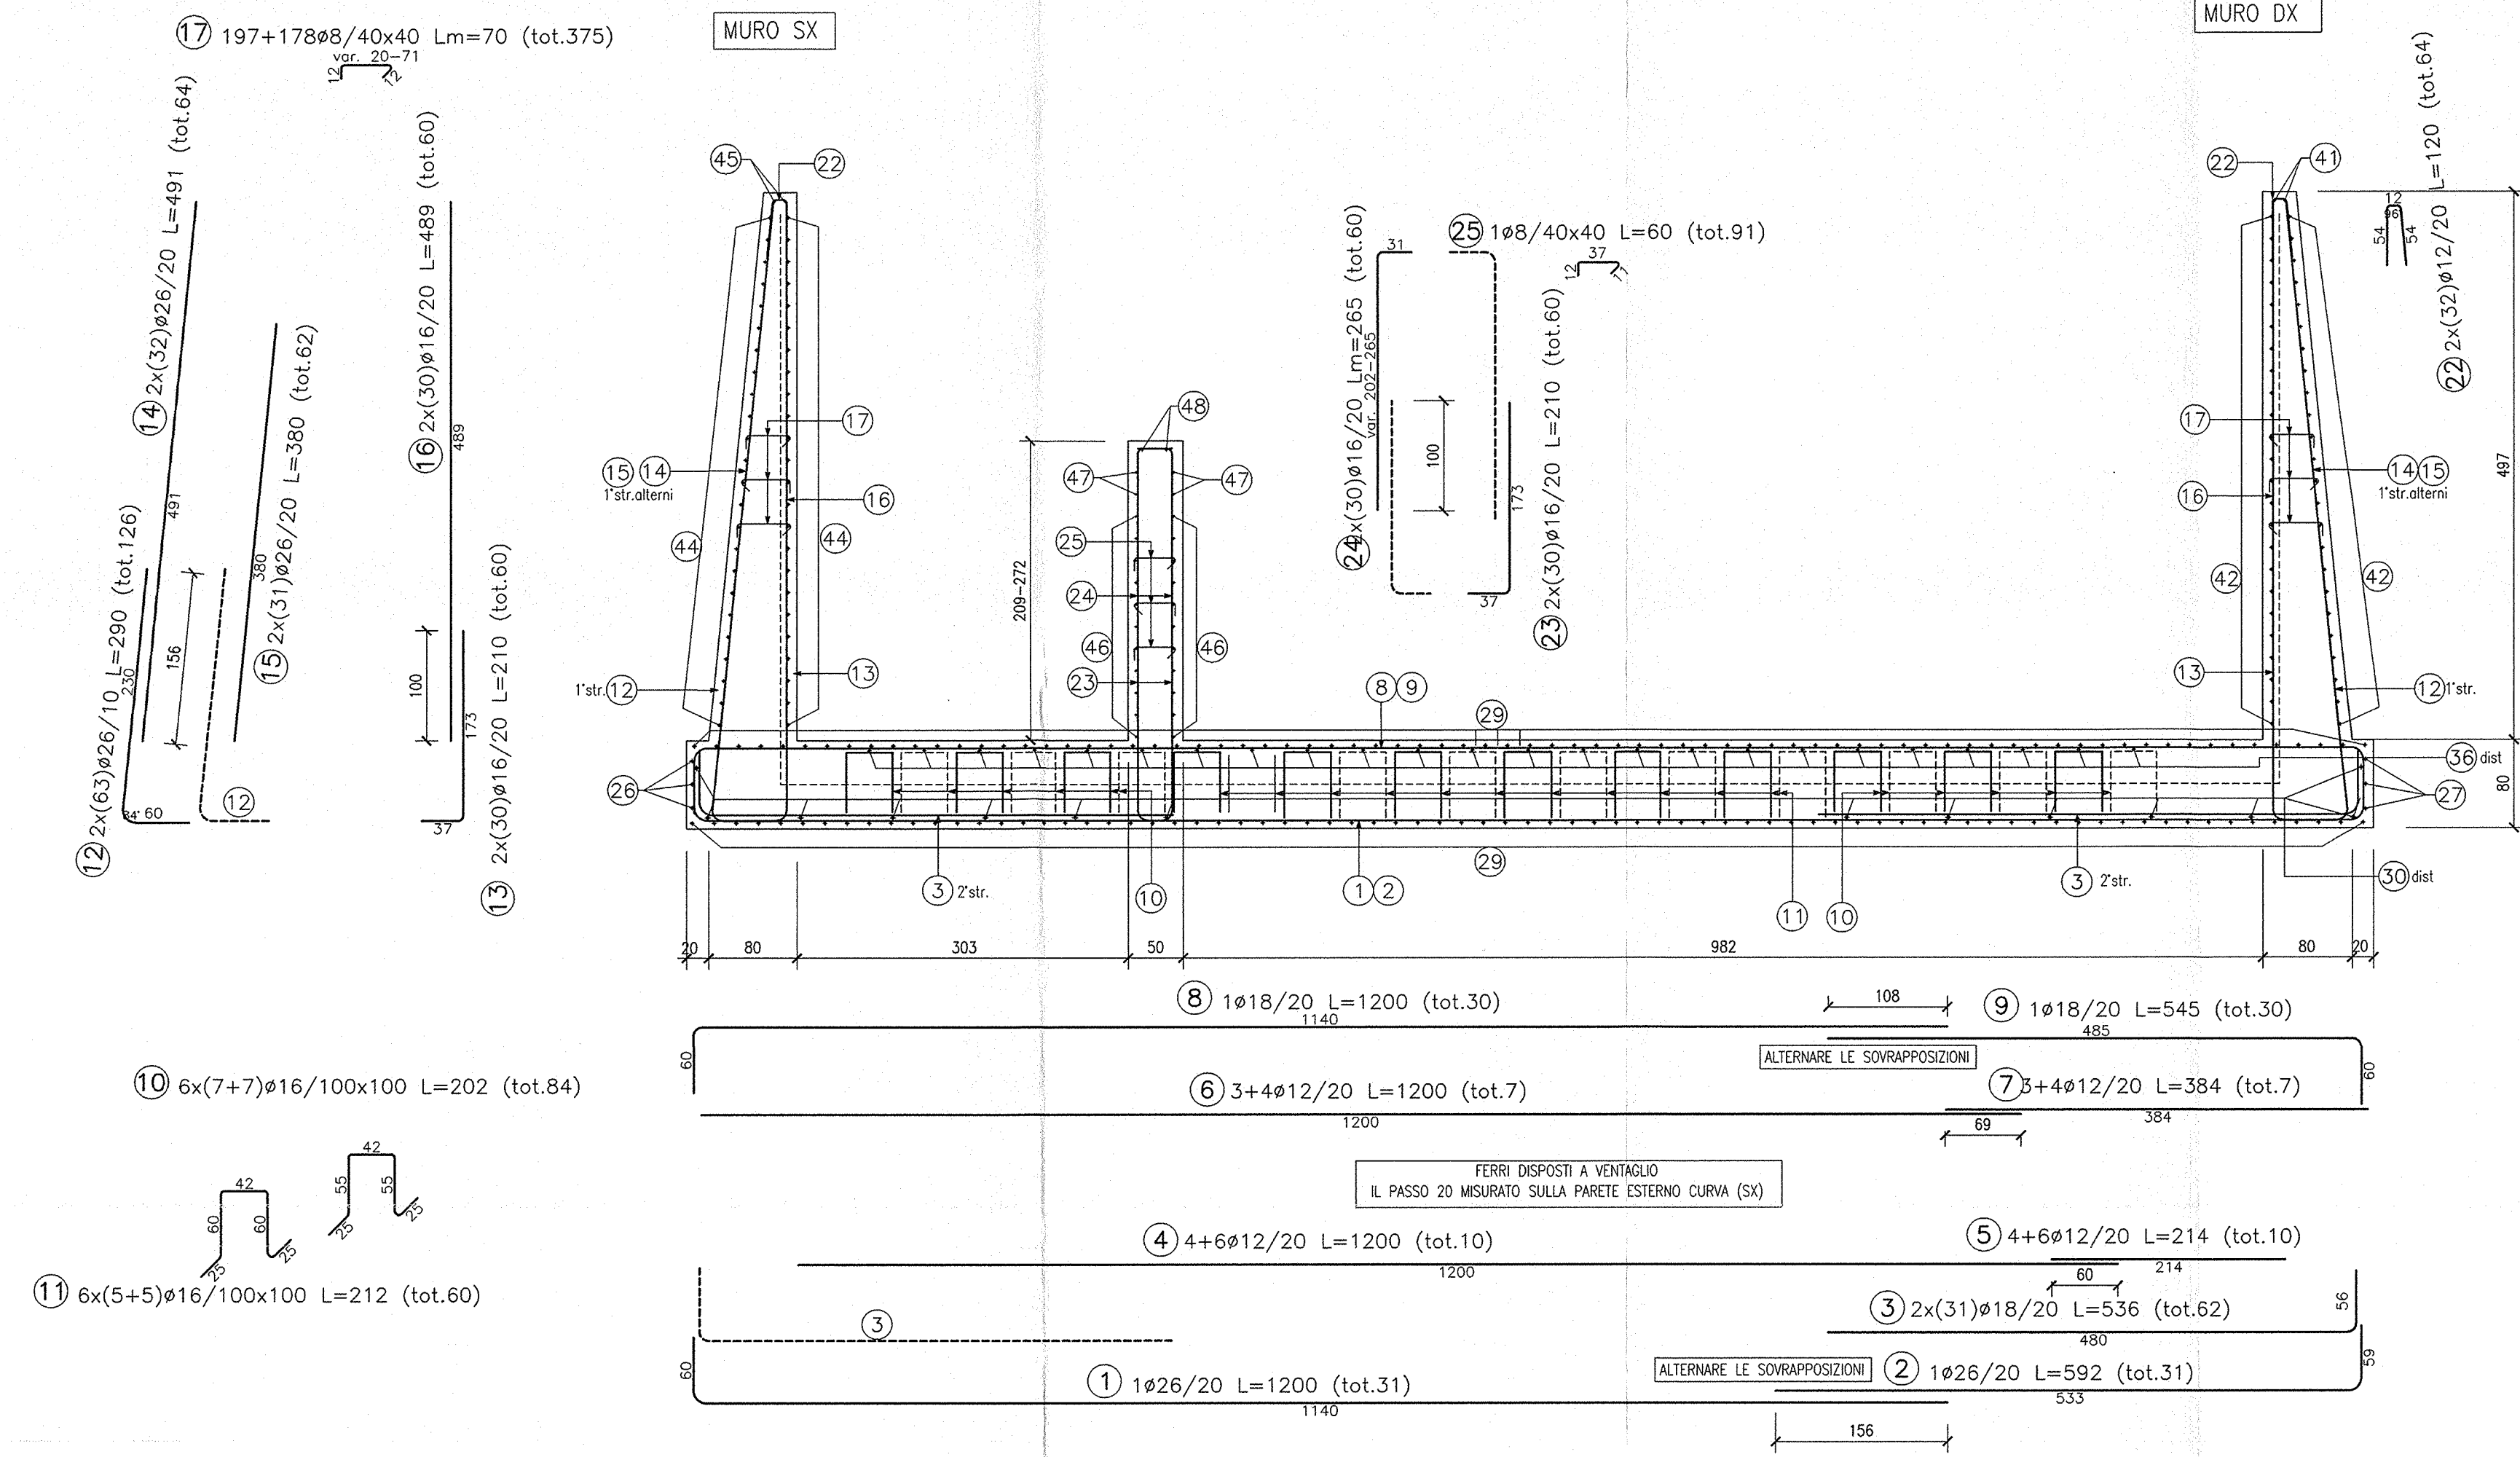

CONCIO 2

SEZIONE LONGITUDINALE scala 1:50

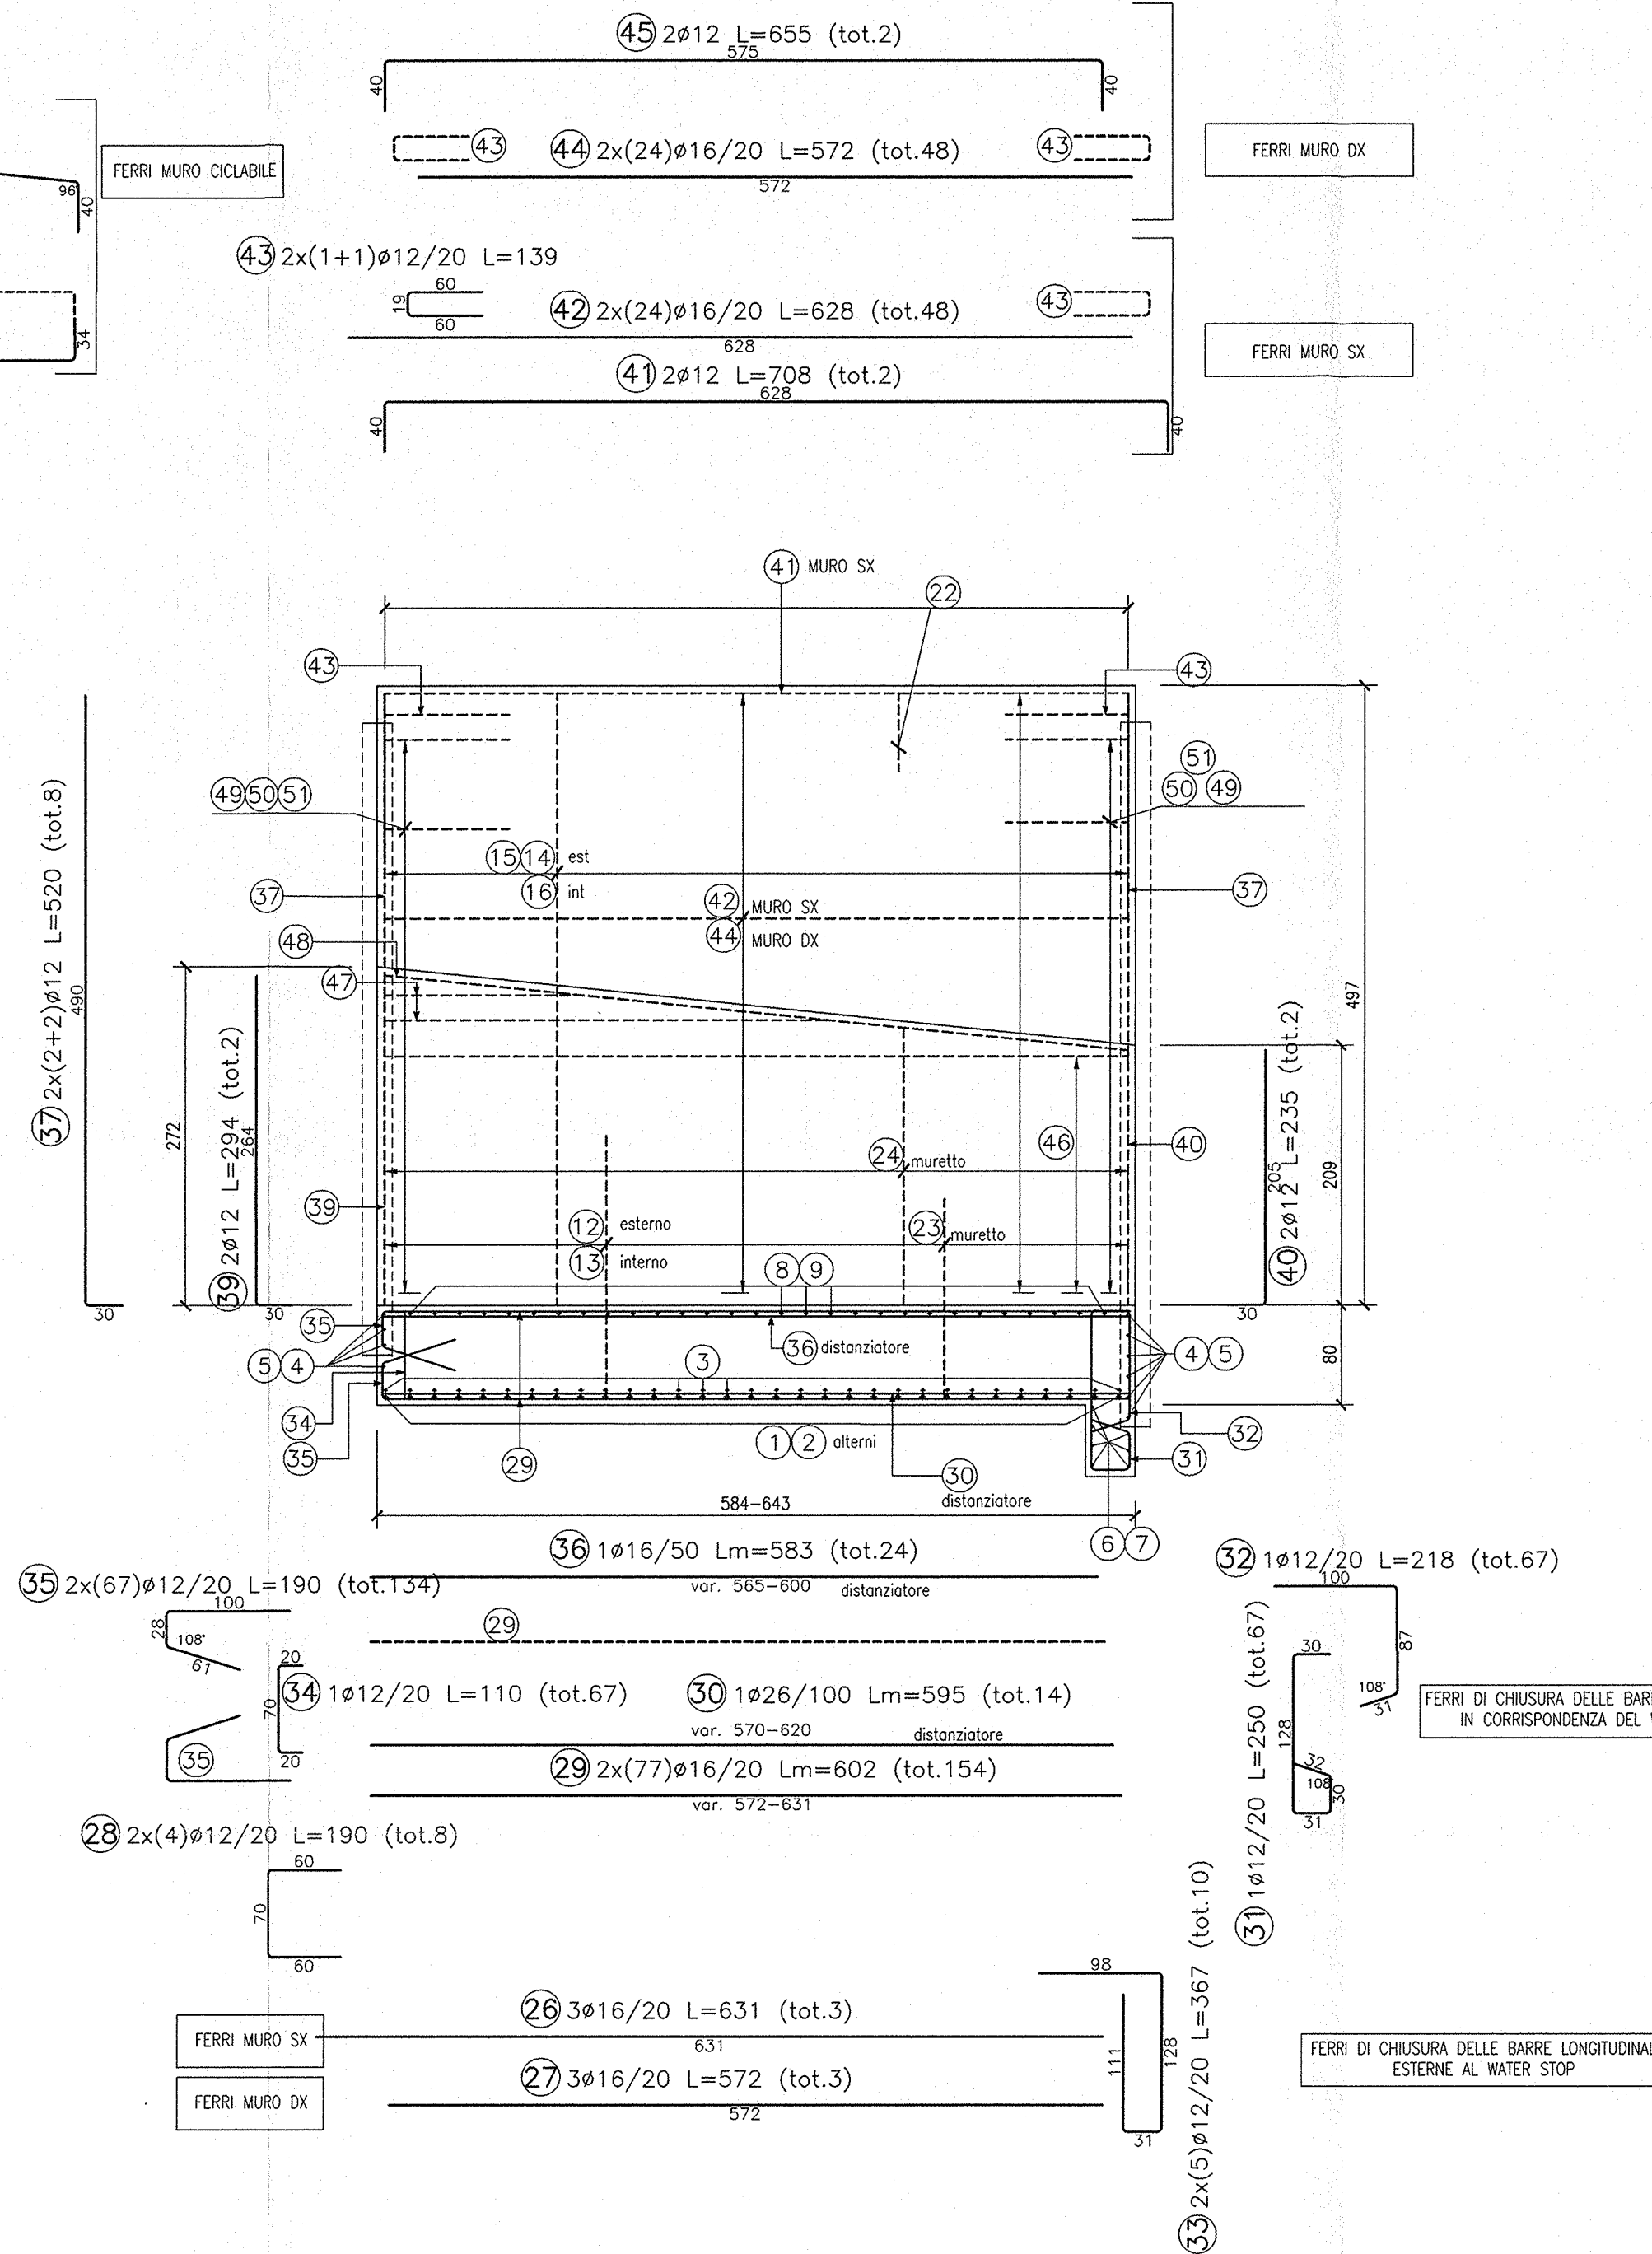

PARTICOLARE WATER-STOP MURO

Scala 1:50


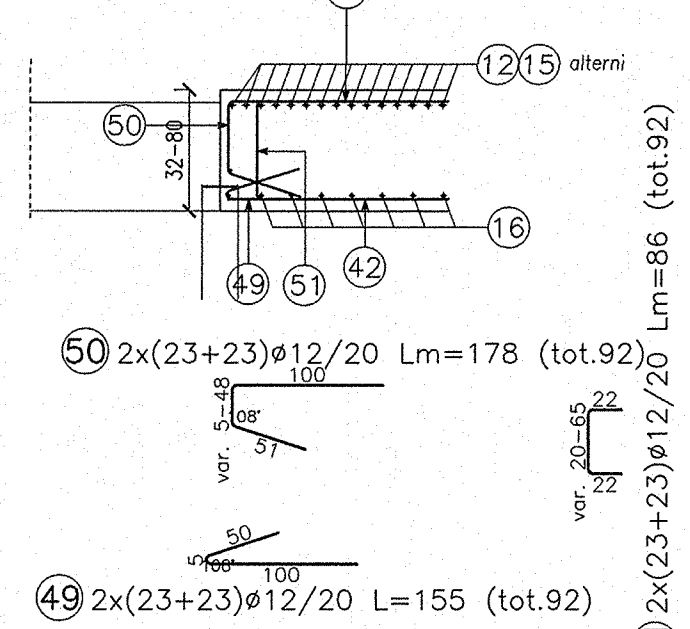


TABELLA DIAMETRI AMMISSIBILI DEI MANDRINI PER LE BARRE PIEGATE

POS. N°	DIAMETRO MINIMO DI PIEGATURA
12	23φ
12	20φ
23	17φ
3	15φ

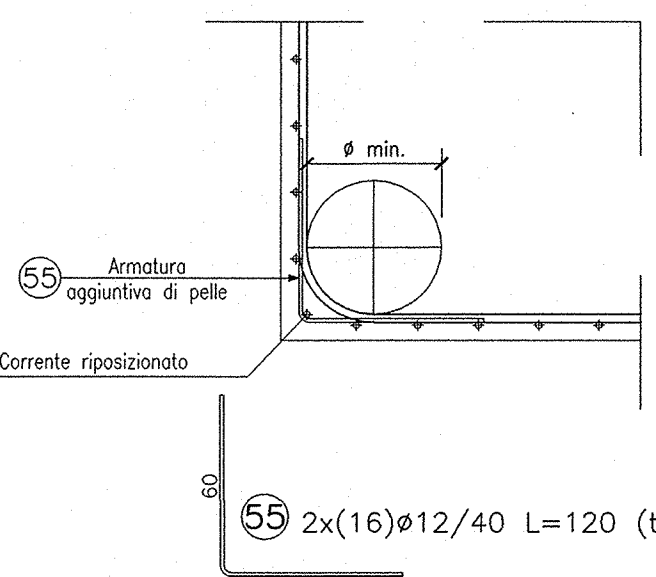

DESEGNI DI RIFERIMENTO


DESCRIZIONE	CODICE
- SL1 - CARPENTERIA - PIANA E SEZIONE LONGITUDINALE - Tav. 1	INOR1EE2BBSL210001
- SL2 - CARPENTERIA - PIANA E SEZIONE LONGITUDINALE - Tav. 2	INOR1EE2BBSL210002
- SL3 - CARPENTERIA - PIANA E SEZIONE LONGITUDINALE - Tav. 3	INOR1EE2BBSL210003
- SL4 - CARPENTERIA - PIANA E SEZIONE LONGITUDINALE - Tav. 4	INOR1EE2BBSL210004
- SL5 - CARPENTERIA - SEZIONE LONGITUDINALE CICLO SINISTRO	INOR1EE2BBSL210005
- SL6 - CARPENTERIA - SEZIONE LONGITUDINALE CICLO DESTRO	INOR1EE2BBSL210006
- SL7 - CARPENTERIA - SEZIONE TRASVERSALE - Tav. 1	INOR1EE2BBSL210007
- SL8 - CARPENTERIA - SEZIONE TRASVERSALE - Tav. 2	INOR1EE2BBSL210008
- SL9 - CARPENTERIA - SEZIONE TRASVERSALE - Tav. 3	INOR1EE2BBSL210009
- SL10 - CARPENTERIA - SEZIONE TRASVERSALE - Tav. 4	INOR1EE2BBSL210010
- SL11 - CARPENTERIA - SEZIONE TRASVERSALE - Tav. 5	INOR1EE2BBSL210011
- SL12 - CARPENTERIA - SEZIONE TRASVERSALE - Tav. 6	INOR1EE2BBSL210012
- SL13 - CARPENTERIA - SEZIONE TRASVERSALE - Tav. 7	INOR1EE2BBSL210013
- SL14 - CARPENTERIA - SEZIONE TRASVERSALE - Tav. 8	INOR1EE2BBSL210014
- SL15 - CARPENTERIA - SEZIONE TRASVERSALE - Tav. 9	INOR1EE2BBSL210015
- SL16 - CARPENTERIA - SEZIONE TRASVERSALE - Tav. 10	INOR1EE2BBSL210016
- SL17 - CARPENTERIA - SEZIONE TRASVERSALE - Tav. 11	INOR1EE2BBSL210017
- SL18 - CARPENTERIA - SEZIONE TRASVERSALE - Tav. 12	INOR1EE2BBSL210018
- SL19 - CARPENTERIA - SEZIONE TRASVERSALE - Tav. 13	INOR1EE2BBSL210019
- SL20 - CARPENTERIA - SEZIONE TRASVERSALE - Tav. 14	INOR1EE2BBSL210020
- SL21 - CARPENTERIA - SEZIONE TRASVERSALE - Tav. 15	INOR1EE2BBSL210021
- SL22 - CARPENTERIA - SEZIONE TRASVERSALE - Tav. 16	INOR1EE2BBSL210022
- SL23 - CARPENTERIA - SEZIONE TRASVERSALE - Tav. 17	INOR1EE2BBSL210023
- SL24 - CARPENTERIA - SEZIONE TRASVERSALE - Tav. 18	INOR1EE2BBSL210024
- SL25 - CARPENTERIA - SEZIONE TRASVERSALE - Tav. 19	INOR1EE2BBSL210025
- SL26 - CARPENTERIA - SEZIONE TRASVERSALE - Tav. 20	INOR1EE2BBSL210026
- SL27 - CARPENTERIA - SEZIONE TRASVERSALE - Tav. 21	INOR1EE2BBSL210027
- SL28 - CARPENTERIA - SEZIONE TRASVERSALE - Tav. 22	INOR1EE2BBSL210028
- SL29 - CARPENTERIA - SEZIONE TRASVERSALE - Tav. 23	INOR1EE2BBSL210029
- SL30 - CARPENTERIA - SEZIONE TRASVERSALE - Tav. 24	INOR1EE2BBSL210030
- SL31 - CARPENTERIA - SEZIONE TRASVERSALE - Tav. 25	INOR1EE2BBSL210031
- SL32 - CARPENTERIA - SEZIONE TRASVERSALE - Tav. 26	INOR1EE2BBSL210032
- SL33 - CARPENTERIA - SEZIONE TRASVERSALE - Tav. 27	INOR1EE2BBSL210033
- SL34 - CARPENTERIA - SEZIONE TRASVERSALE - Tav. 28	INOR1EE2BBSL210034
- SL35 - CARPENTERIA - SEZIONE TRASVERSALE - Tav. 29	INOR1EE2BBSL210035
- SL36 - CARPENTERIA - SEZIONE TRASVERSALE - Tav. 30	INOR1EE2BBSL210036
- SL37 - CARPENTERIA - SEZIONE TRASVERSALE - Tav. 31	INOR1EE2BBSL210037
- SL38 - CARPENTERIA - SEZIONE TRASVERSALE - Tav. 32	INOR1EE2BBSL210038
- SL39 - CARPENTERIA - SEZIONE TRASVERSALE - Tav. 33	INOR1EE2BBSL210039
- SL40 - CARPENTERIA - SEZIONE TRASVERSALE - Tav. 34	INOR1EE2BBSL210040
- SL41 - CARPENTERIA - SEZIONE TRASVERSALE - Tav. 35	INOR1EE2BBSL210041
- SL42 - CARPENTERIA - SEZIONE TRASVERSALE - Tav. 36	INOR1EE2BBSL210042
- SL43 - CARPENTERIA - SEZIONE TRASVERSALE - Tav. 37	INOR1EE2BBSL210043
- SL44 - CARPENTERIA - SEZIONE TRASVERSALE - Tav. 38	INOR1EE2BBSL210044
- SL45 - CARPENTERIA - SEZIONE TRASVERSALE - Tav. 39	INOR1EE2BBSL210045
- SL46 - CARPENTERIA - SEZIONE TRASVERSALE - Tav. 40	INOR1EE2BBSL210046
- SL47 - CARPENTERIA - SEZIONE TRASVERSALE - Tav. 41	INOR1EE2BBSL210047
- SL48 - CARPENTERIA - SEZIONE TRASVERSALE - Tav. 42	INOR1EE2BBSL210048
- SL49 - CARPENTERIA - SEZIONE TRASVERSALE - Tav. 43	INOR1EE2BBSL210049
- SL50 - CARPENTERIA - SEZIONE TRASVERSALE - Tav. 44	INOR1EE2BBSL210050
- SL51 - CARPENTERIA - SEZIONE TRASVERSALE - Tav. 45	INOR1EE2BBSL210051
- SL52 - CARPENTERIA - SEZIONE TRASVERSALE - Tav. 46	INOR1EE2BBSL210052
- SL53 - CARPENTERIA - SEZIONE TRASVERSALE - Tav. 47	INOR1EE2BBSL210053
- SL54 - CARPENTERIA - SEZIONE TRASVERSALE - Tav. 48	INOR1EE2BBSL210054
- SL55 - CARPENTERIA - SEZIONE TRASVERSALE - Tav. 49	INOR1EE2BBSL210055
- SL56 - CARPENTERIA - SEZIONE TRASVERSALE - Tav. 50	INOR1EE2BBSL210056
- SL57 - CARPENTERIA - SEZIONE TRASVERSALE - Tav. 51	INOR1EE2BBSL210057
- SL58 - CARPENTERIA - SEZIONE TRASVERSALE - Tav. 52	INOR1EE2BBSL210058
- SL59 - CARPENTERIA - SEZIONE TRASVERSALE - Tav. 53	INOR1EE2BBSL210059
- SL60 - CARPENTERIA - SEZIONE TRASVERSALE - Tav. 54	INOR1EE2BBSL210060
- SL61 - CARPENTERIA - SEZIONE TRASVERSALE - Tav. 55	INOR1EE2BBSL210061
- SL62 - CARPENTERIA - SEZIONE TRASVERSALE - Tav. 56	INOR1EE2BBSL210062
- SL63 - CARPENTERIA - SEZIONE TRASVERSALE - Tav. 57	INOR1EE2BBSL210063
- SL64 - CARPENTERIA - SEZIONE TRASVERSALE - Tav. 58	INOR1EE2BBSL210064
- SL65 - CARPENTERIA - SEZIONE TRASVERSALE - Tav. 59	INOR1EE2BBSL210065
- SL66 - CARPENTERIA - SEZIONE TRASVERSALE - Tav. 60	INOR1EE2BBSL210066
- SL67 - CARPENTERIA - SEZIONE TRASVERSALE - Tav. 61	INOR1EE2BBSL210067
- SL68 - CARPENTERIA - SEZIONE TRASVERSALE - Tav. 62	INOR1EE2BBSL210068
- SL69 - CARPENTERIA - SEZIONE TRASVERSALE - Tav. 63	INOR1EE2BBSL210069
- SL70 - CARPENTERIA - SEZIONE TRASVERSALE - Tav. 64	INOR1EE2BBSL210070
- SL71 - CARPENTERIA - SEZIONE TRASVERSALE - Tav. 65	INOR1EE2BBSL210071
- SL72 - CARPENTERIA - SEZIONE TRASVERSALE - Tav. 66	INOR1EE2BBSL210072
- SL73 - CARPENTERIA - SEZIONE TRASVERSALE - Tav. 67	INOR1EE2BBSL210073
- SL74 - CARPENTERIA - SEZIONE TRASVERSALE - Tav. 68	INOR1EE2BBSL210074
- SL75 - CARPENTERIA - SEZIONE TRASVERSALE - Tav. 69	INOR1EE2BBSL210075
- SL76 - CARPENTERIA - SEZIONE TRASVERSALE - Tav. 70	INOR1EE2BBSL210076
- SL77 - CARPENTERIA - SEZIONE TRASVERSALE - Tav. 71	INOR1EE2BBSL210077
- SL78 - CARPENTERIA - SEZIONE TRASVERSALE - Tav. 72	INOR1EE2BBSL210078
- SL79 - CARPENTERIA - SEZIONE TRASVERSALE - Tav. 73	INOR1EE2BBSL210079
- SL80 - CARPENTERIA - SEZIONE TRASVERSALE - Tav. 74	INOR1EE2BBSL210080
- SL81 - CARPENTERIA - SEZIONE TRASVERSALE - Tav. 75	INOR1EE2BBSL210081
- SL82 - CARPENTERIA - SEZIONE TRASVERSALE - Tav. 76	INOR1EE2BBSL210082
- SL83 - CARPENTERIA - SEZIONE TRASVERSALE - Tav. 77	INOR1EE2BBSL210083
- SL84 - CARPENTERIA - SEZIONE TRASVERSALE - Tav. 78	INOR1EE2BBSL210084
- SL85 - CARPENTERIA - SEZIONE TRASVERSALE - Tav. 79	INOR1EE2BBSL210085
- SL86 - CARPENTERIA - SEZIONE TRASVERSALE - Tav. 80	INOR1EE2BBSL210086
- SL87 - CARPENTERIA - SEZIONE TRASVERSALE - Tav. 81	INOR1EE2BBSL210087
- SL88 - CARPENTERIA - SEZIONE TRASVERSALE - Tav. 82	INOR1EE2BBSL210088
- SL89 - CARPENTERIA - SEZIONE TRASVERSALE - Tav. 83	INOR1EE2BBSL210089
- SL90 - CARPENTERIA - SEZIONE TRASVERSALE - Tav. 84	INOR1EE2BBSL210090
- SL91 - CARPENTERIA - SEZIONE TRASVERSALE - Tav. 85	INOR1EE2BBSL210091
- SL92 - CARPENTERIA - SEZIONE TRASVERSALE - Tav. 86	INOR1EE2BBSL210092
- SL93 - CARPENTERIA - SEZIONE TRASVERSALE - Tav. 87	INOR1EE2BBSL210093
- SL94 - CARPENTERIA - SEZIONE TRASVERSALE - Tav. 88	INOR1EE2BBSL210094
- SL95 - CARPENTERIA - SEZIONE TRASVERSALE - Tav. 89	INOR1EE2BBSL210095
- SL96 - CARPENTERIA - SEZIONE TRASVERSALE - Tav. 90	INOR1EE2BBSL210096
- SL97 - CARPENTERIA - SEZIONE TRASVERSALE - Tav. 91	INOR1EE2BBSL210097
- SL98 - CARPENTERIA - SEZIONE TRASVERSALE - Tav. 92	INOR1EE2BBSL210098
- SL99 - CARPENTERIA - SEZIONE TRASVERSALE - Tav. 93	INOR1EE2BBSL210099
- SL100 - CARPENTERIA - SEZIONE TRASVERSALE - Tav. 94	INOR1EE2BBSL210100

NOTE GENERALI


- TUTTE LE MISURE SONO ESPRESSE IN CENTIMETRI
- TUTTI GLI ANGOLI SONO ESPRESSE IN GRADI DECIMALI
- DOVE NON SPECIFICATO, SI PRESCRIVONO I SEGUENTI DIAMETRI MINIMI DI PIEGATURA:

φ BARRA	DIAMETRO MINIMO DI PIEGATURA
>16mm	7φ
≤16mm	4φ

- LE DIMENSIONI INDICATE PER LA SAGOMA DELLE ARMATURE SONO RIFERITE ALL'ASSE DELLA BARRA
- LE MISURE DEI SINGOLI TRATTI DI BARRA VANNO INTSE SECONDO LA SEGUENTE TABELLA:

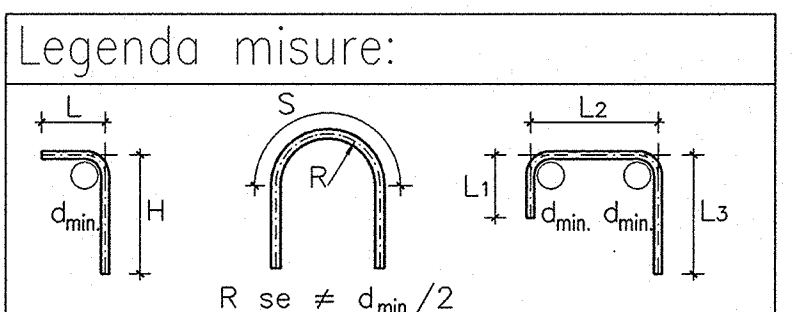


Legenda misure:

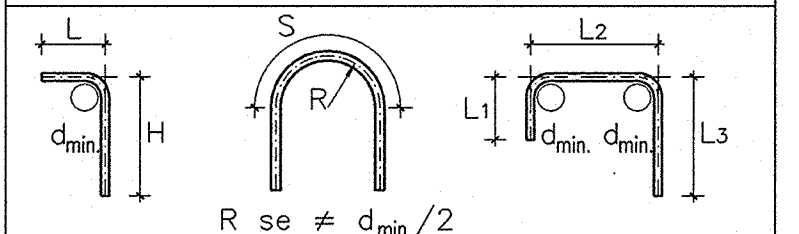

CARATTERISTICHE DEI MATERIALI


- PER LE CARATTERISTICHE DEI MATERIALI FARE RIFERIMENTO ALL'ELABORATO INOR1EE24TSL00000001

SEZIONE TRASVERSALE scala 1:50

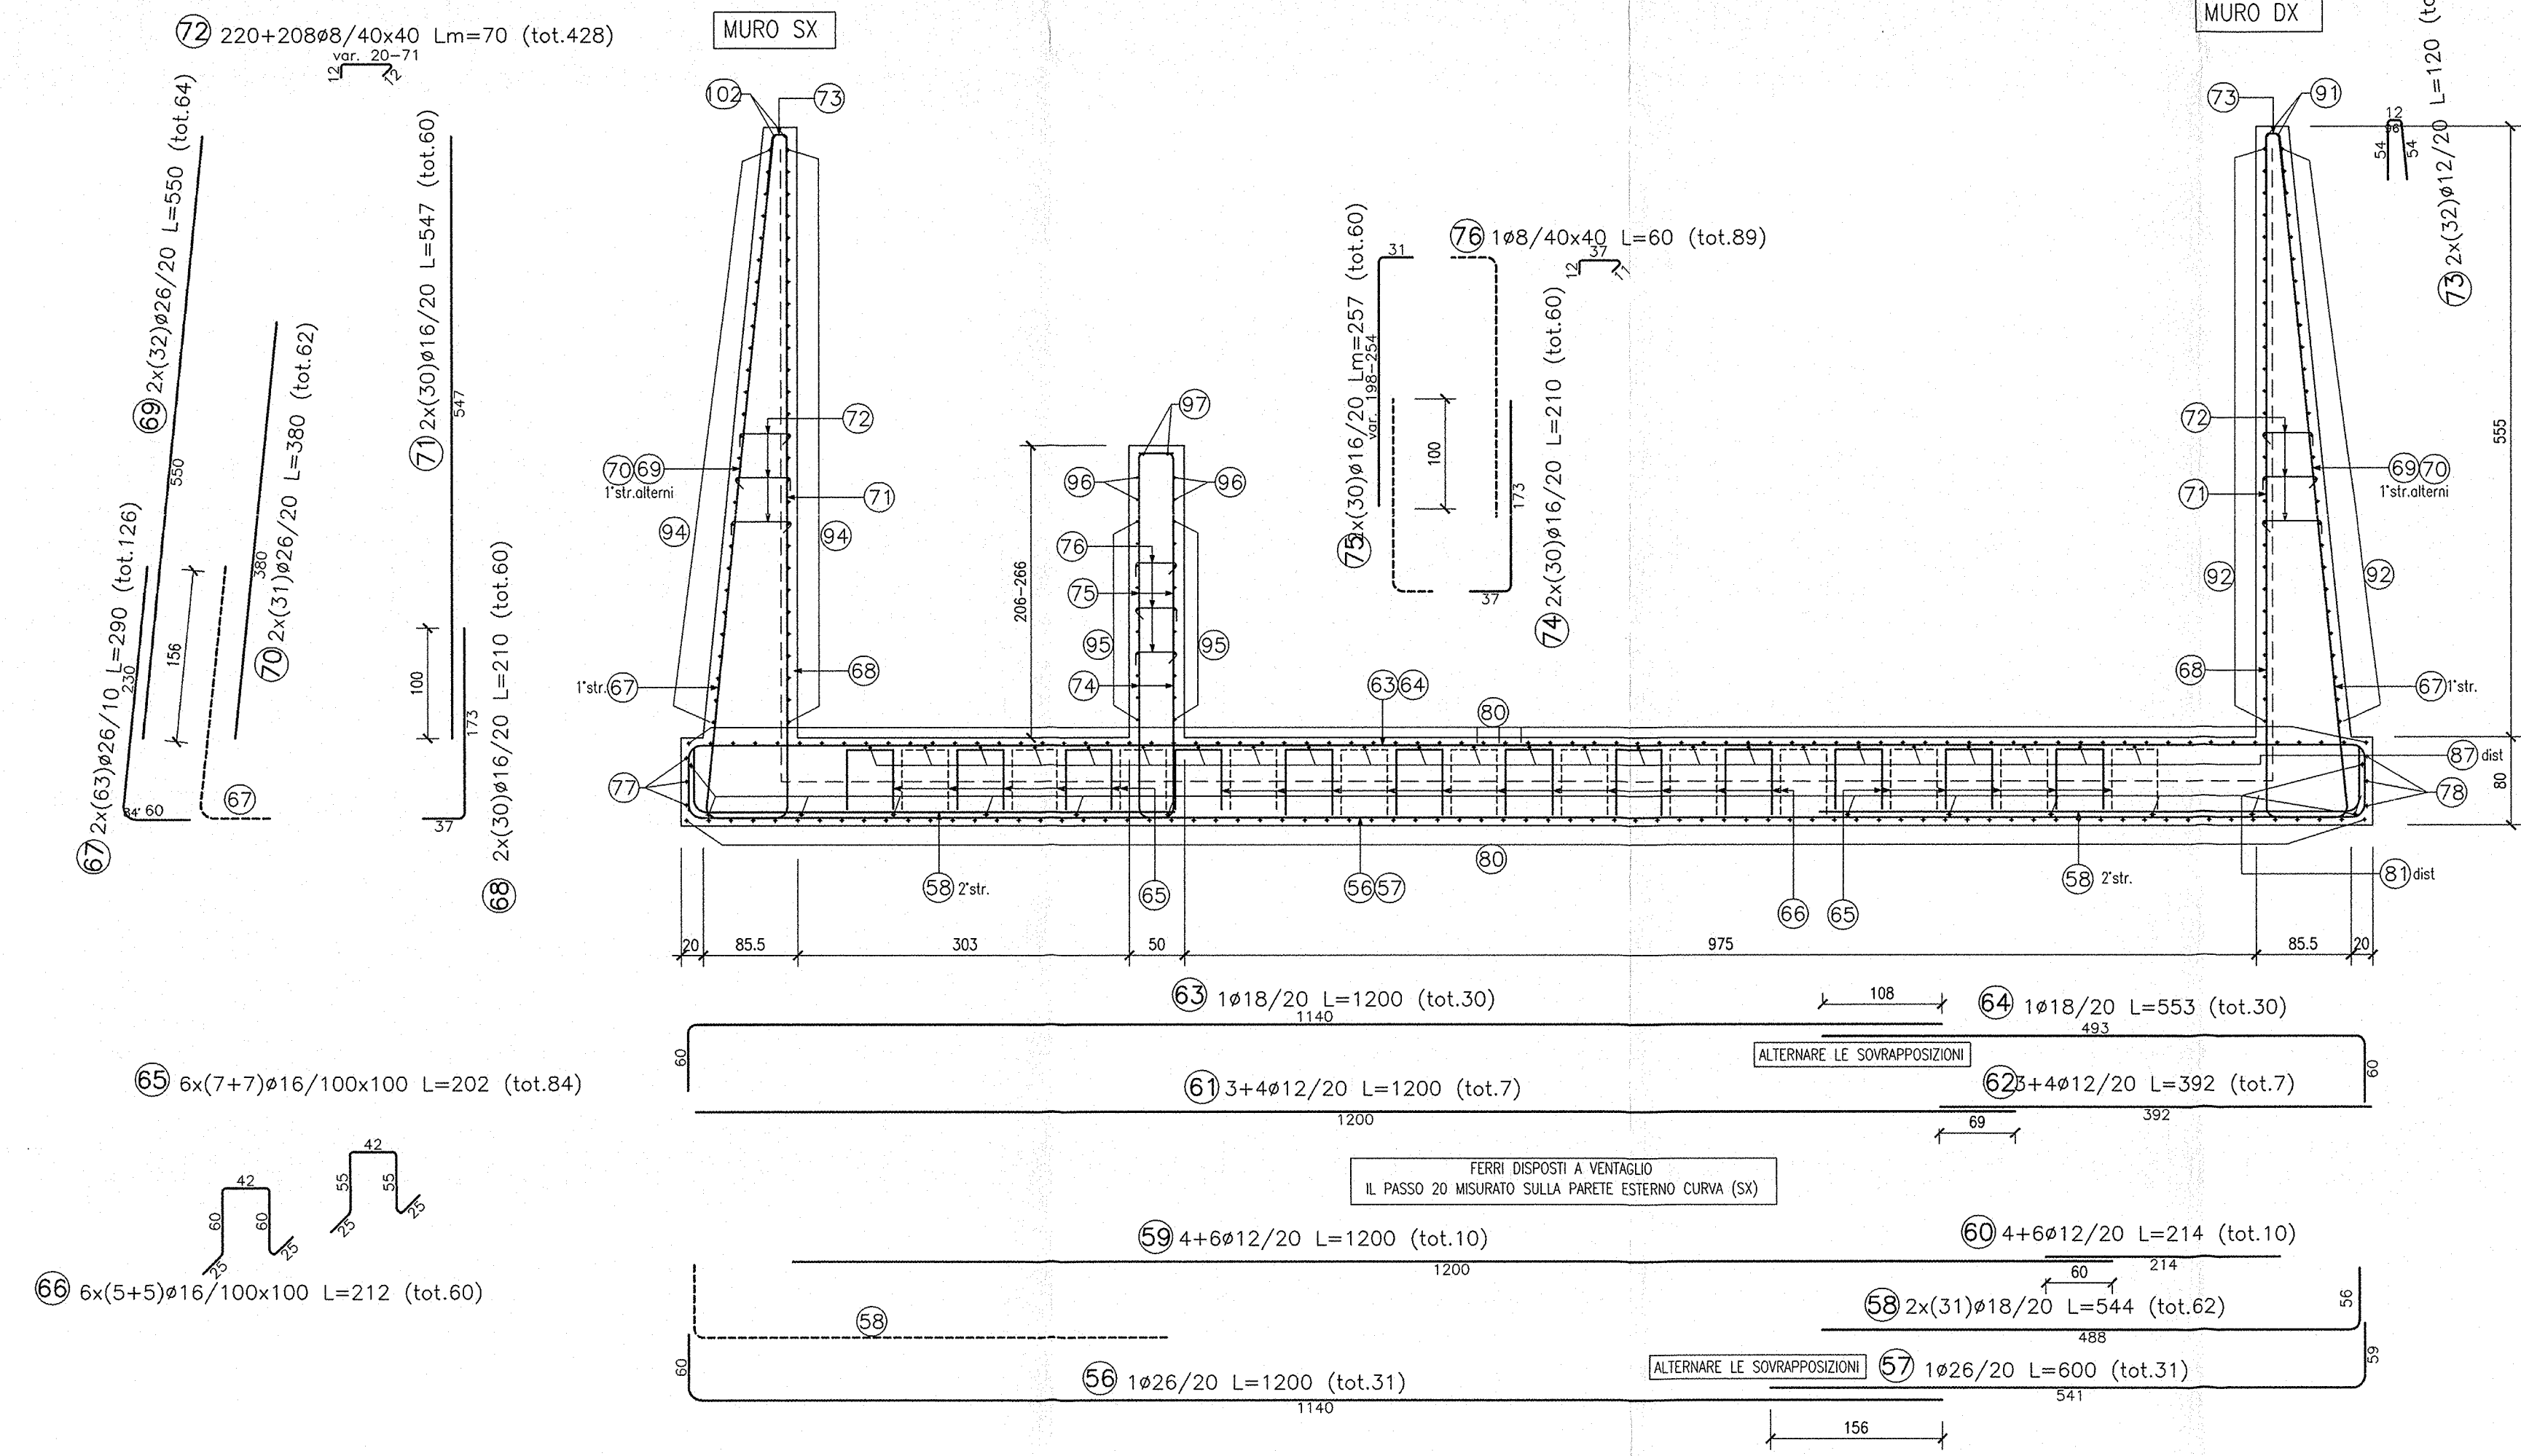

CONCIO 3

SEZIONE LONGITUDINALE scala 1:50

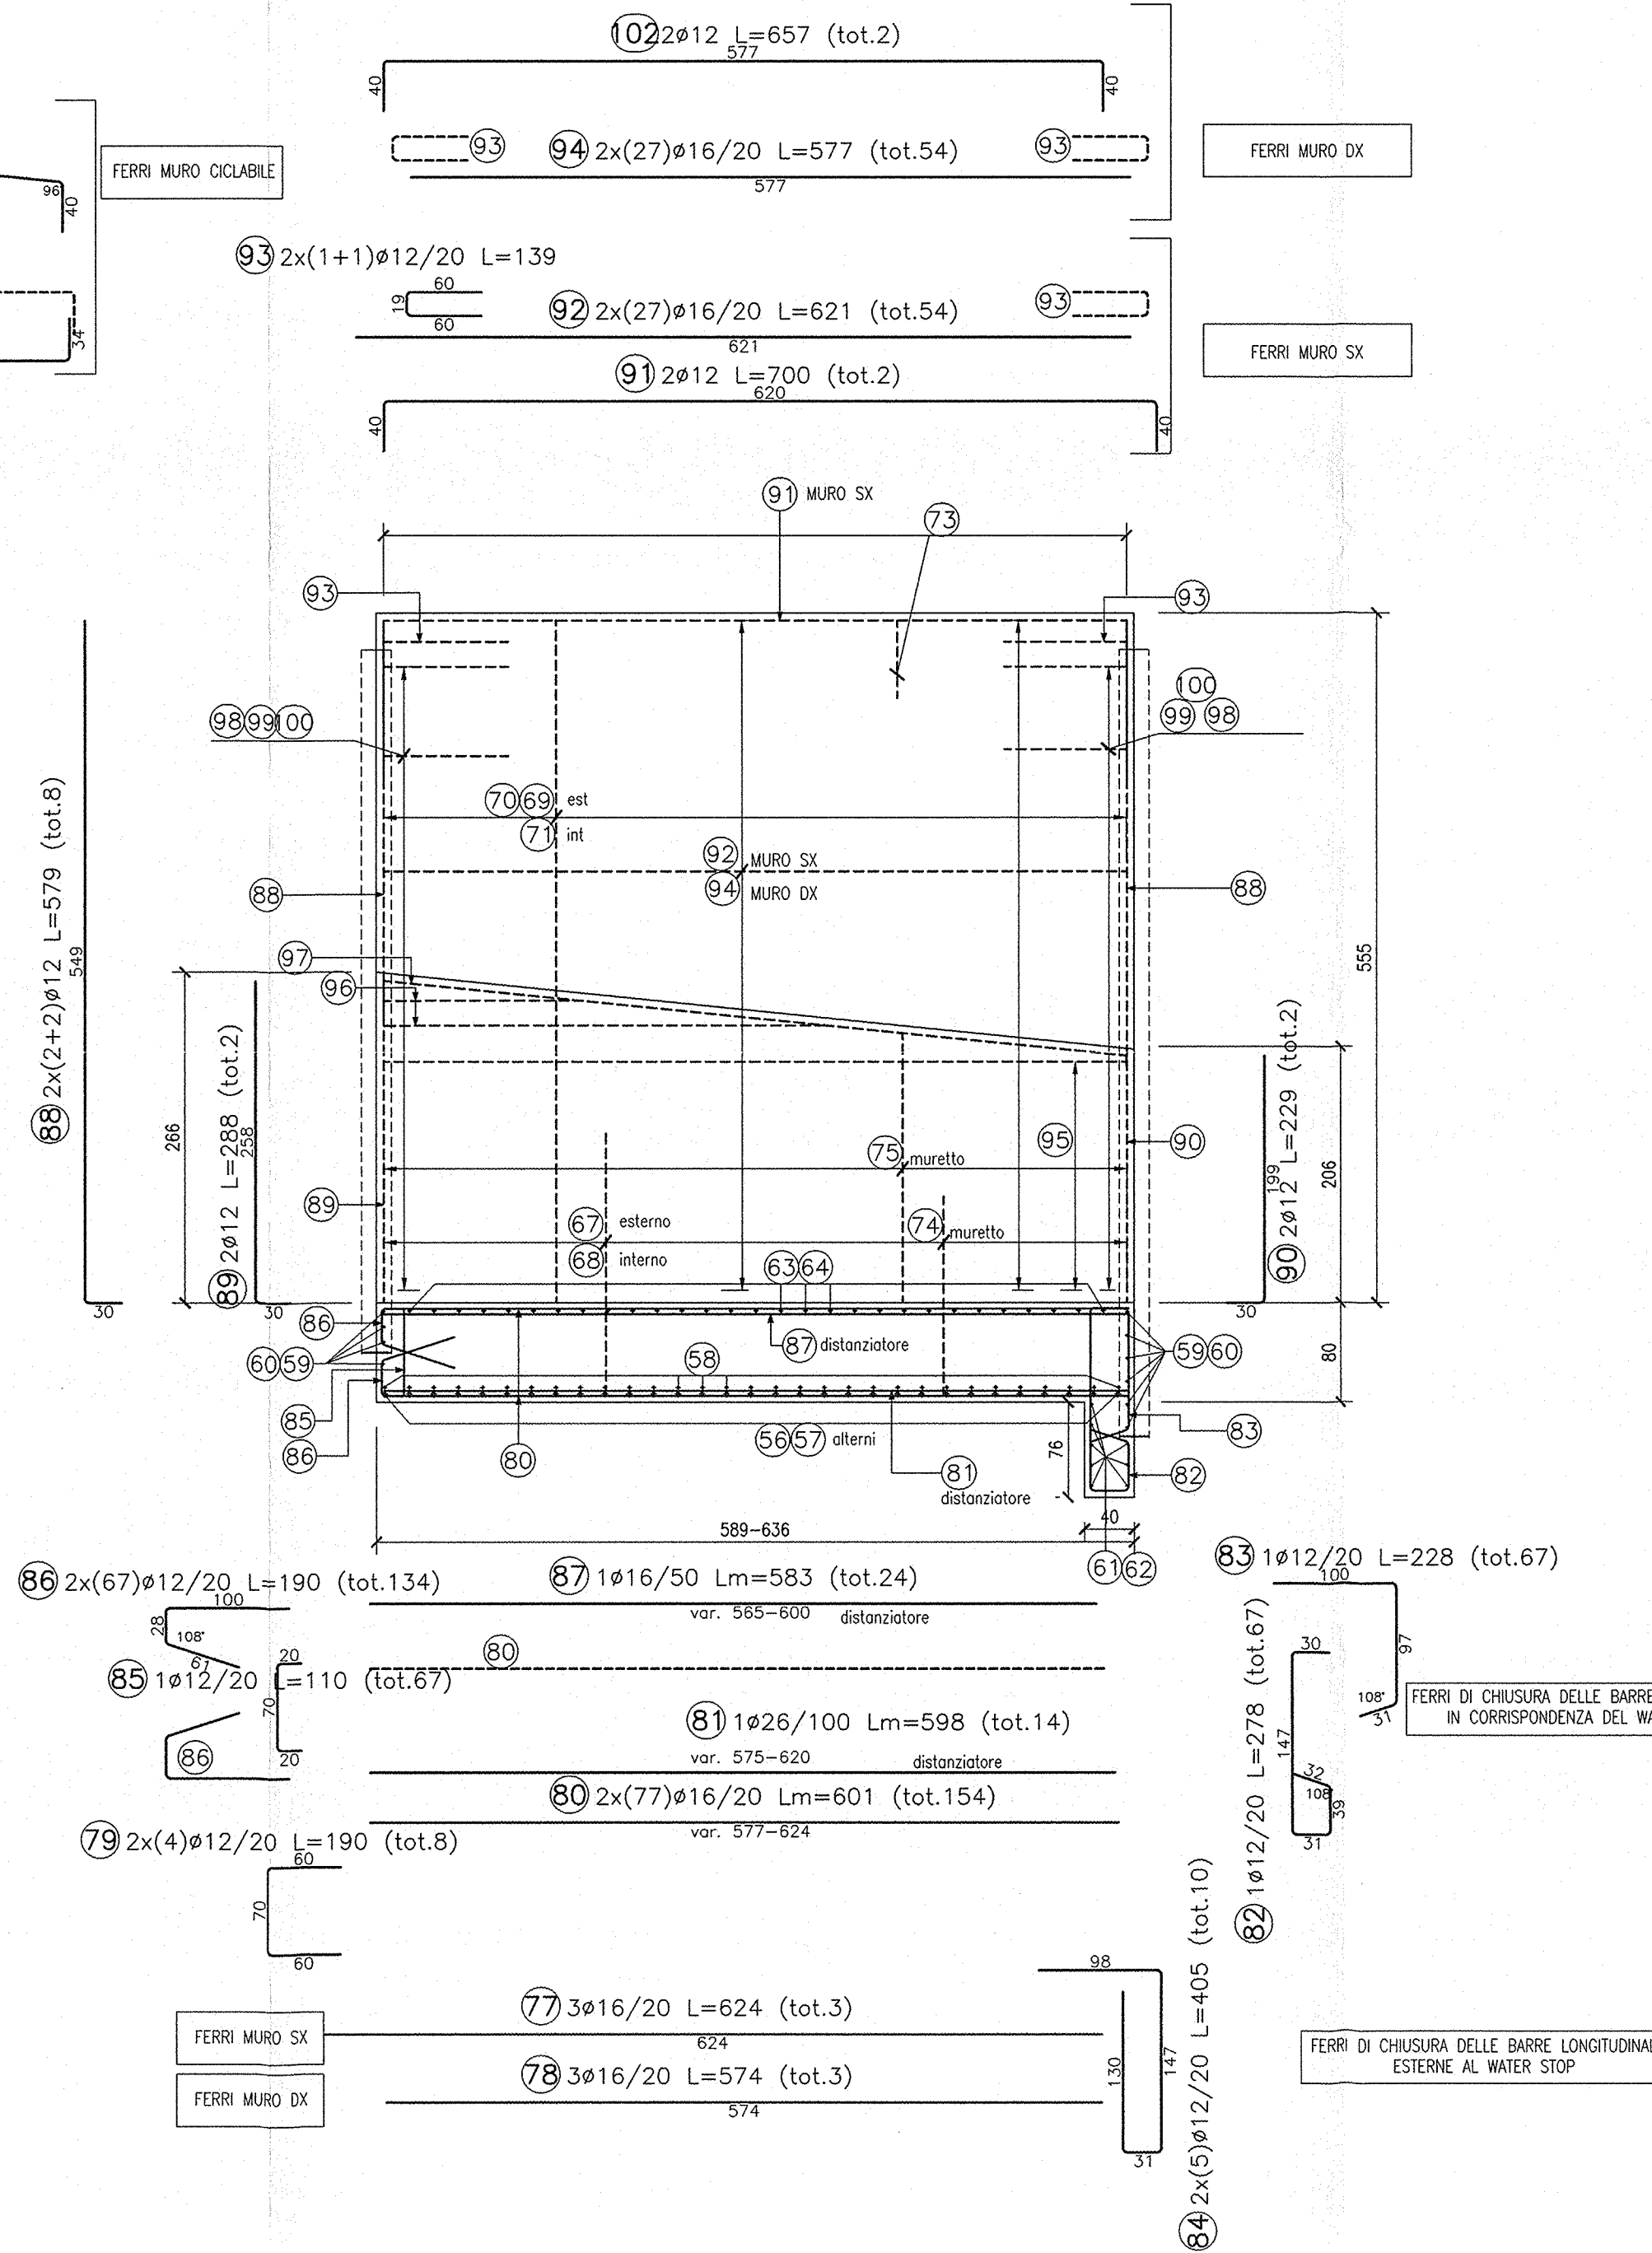

PARTICOLARE WATER-STOP MURO

Scala 1:50


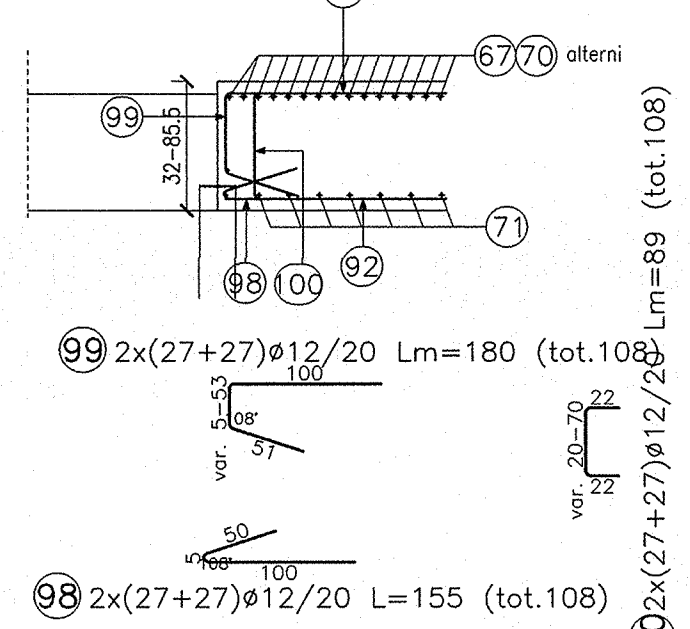


TABELLA DIAMETRI AMMISSIBILI DEI MANDRINI PER LE BARRE PIEGATE

POS. N°	DIAMETRO MINIMO DI PIEGATURA
67	23φ
66/67	20φ
74	17φ
59	15φ

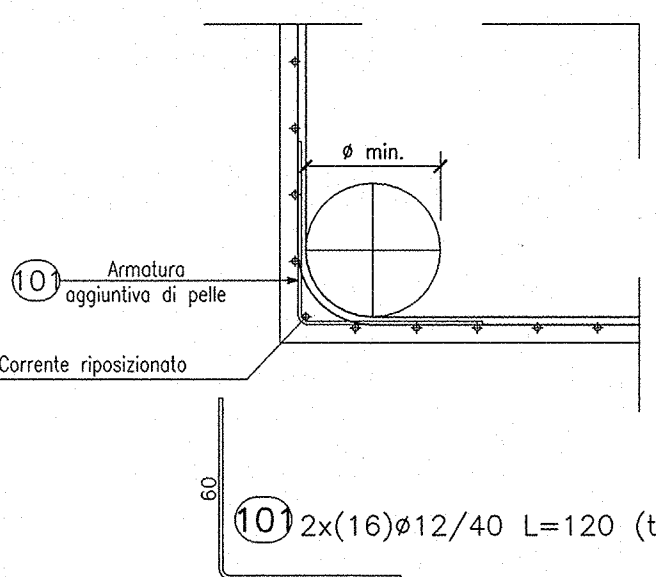

COMMITTENTE:	RFI RETE FERROVIARIA ITALIANA GRUPPO FERROVIE DELLO STATO
--------------	--

ALTA SORVEGLIANZA:	ITALFERR GRUPPO FERROVIE DELLO STATO
--------------------	--

GENERAL CONTRACTOR:	Cepav due Consorzio ENI per l'Alta Velocità
---------------------	---

INFRASTRUTTURE FERROVIARIE STRATEGICHE DEFINITE DALLA LEGGE OBIETTIVO N. 443/01

LINEA A.V. I.A.C. TORINO - VENEZIA Tratta MILANO - VERONA
Lotto funzionale Brescia-Verona
PROGETTO ESECUTIVO

SLZ1 - SOTTOVIA S.C. VIA RAMPA PK 149+888,702
ARMATURA
MURI AD "U" - TAV.2

GENERAL CONTRACTOR	Consorzio Cepav due Il Direttore del Consorzio (Ing. T. Rinaldi)	DIRETTORE LAVORI	Valida per Costruzione
COMMITTENTE	Consorzio Cepav due Il Direttore del Consorzio (Ing. T. Rinaldi)	DIRETTORE LAVORI	Valida per Costruzione
COMMITTENTE	Consorzio Cepav due Il Direttore del Consorzio (Ing. T. Rinaldi)	DIRETTORE LAVORI	Valida per Costruzione
