SEZIONE PUNTONE
scala 1:50

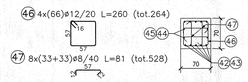

SEZIONE TRASVERSALE "A"
scala 1:50

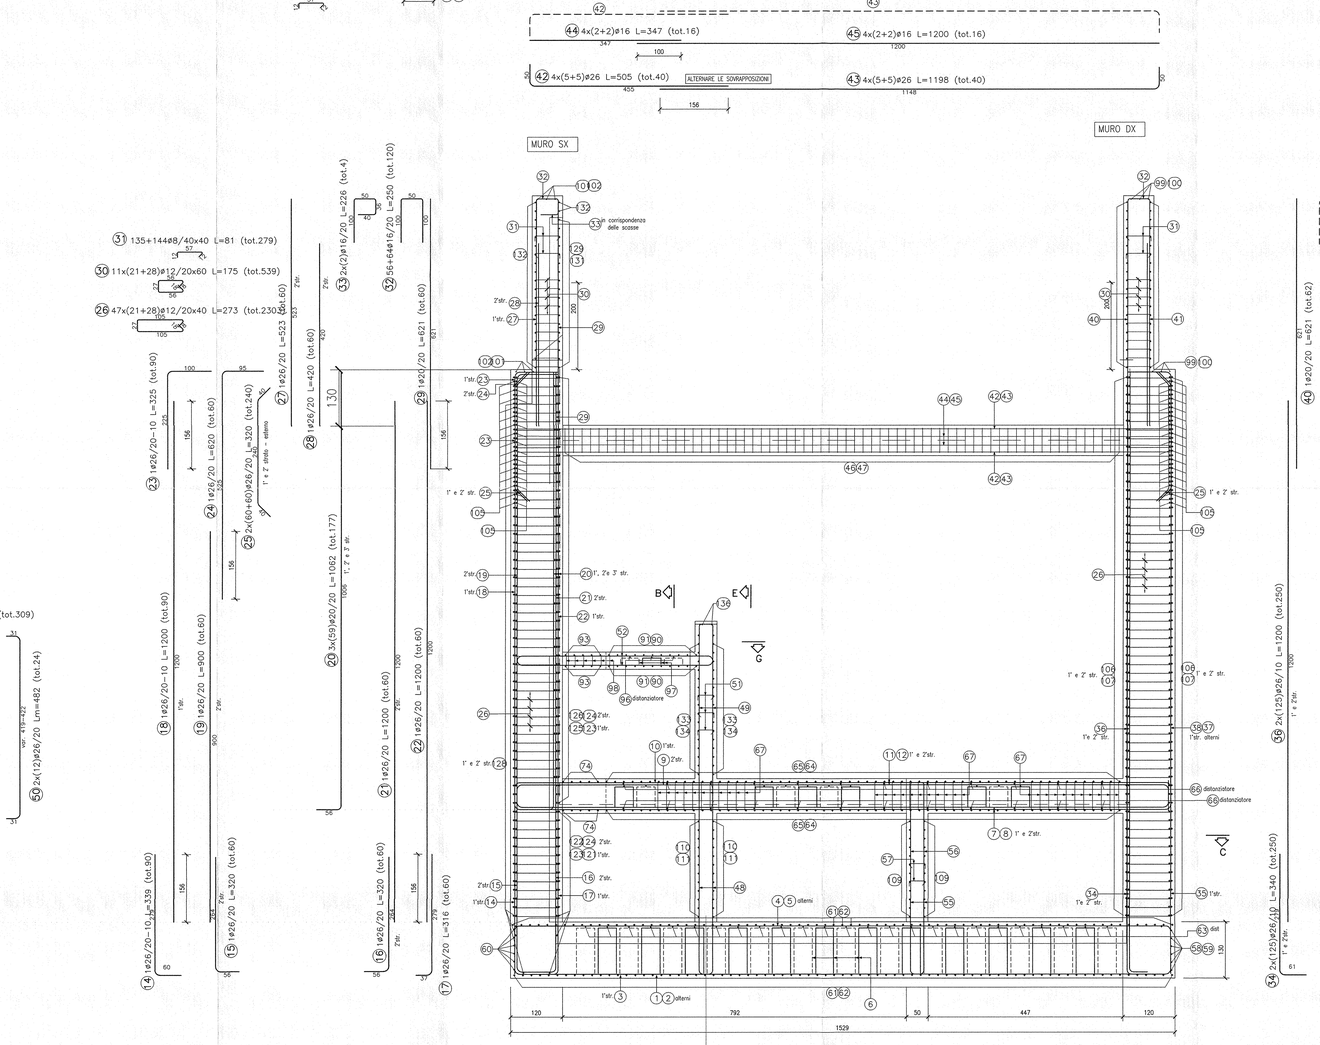
MURO SX
MURO DX
42 4x(5+5)ø26 L=505 (tot.40)
ALTERNARE LE SOVRAPPOSIZIONI
43 4x(5+5)ø26 L=1198 (tot.40)
44 4x(2+2)ø16 L=347 (tot.16)
45 4x(2+2)ø16 L=1200 (tot.16)
31 135+14408/40x40 L=81 (tot.279)
30 11x(21+28)ø12/20x60 L=175 (tot.539)
26 47x(21+28)ø12/20x40 L=273 (tot.230)
33 2x(2)ø16/20 L=226 (tot.4)
32 56+64ø16/20 L=250 (tot.120)
23 ø26/20-10 L=325 (tot.90)
24 ø26/20 L=620 (tot.60)
25 2x(60+60)ø26/20 L=320 (tot.240)
27 ø26/20 L=523 (tot.60)
28 ø26/20 L=420 (tot.60)
29 ø20/20 L=621 (tot.60)
29 3x(59)ø20/20 L=1062 (tot.177)
22 ø26/20 L=1200 (tot.60)
2 ø26/20 L=1200 (tot.60)
16 ø26/20 L=320 (tot.60)
17 ø26/20 L=316 (tot.60)
18 ø26/20-10 L=1200 (tot.90)
19 ø26/20 L=900 (tot.60)
15 ø26/20 L=320 (tot.60)
14 ø26/20-10 L=338 (tot.90)
40 ø20/20 L=621 (tot.62)
41 ø26/20 L=523 (tot.64)
59 ø26/20 L=326 (tot.64)
58 2x(125)ø26/10 L=1200 (tot.250)
54 2x(125)ø26/10 L=340 (tot.250)
37 ø26/10 L=730 (tot.63)
39 ø26/20 L=1200 (tot.64)
35 ø26/10 L=340 (tot.127)
56 2x(47)ø20/20 L=352 (tot.94)
55 2x(47)ø20/20 L=279 (tot.94)
57 1ø8/40x40 L=60 (tot.142)
in corrispondenza delle scasse
1° e 2° str.
1° str.
2° str.
1° str. alterni
2° str. alterni
distanziatore
1° e 2° str. alterni
1° e 2° str. - esterno
1° e 2° str. - interno
