



PIANTA CHIAVE

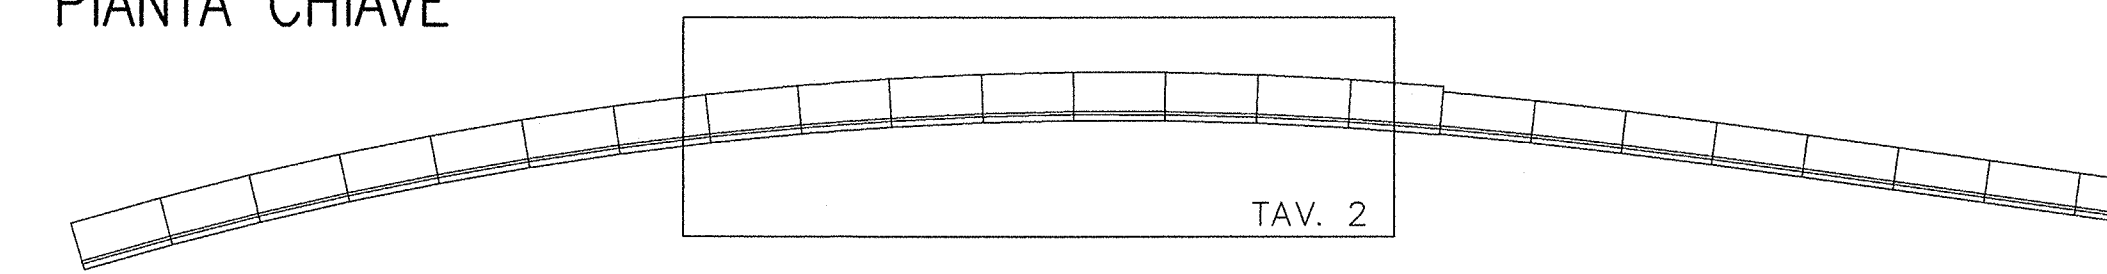

PIANTA  
SCALA 1:100

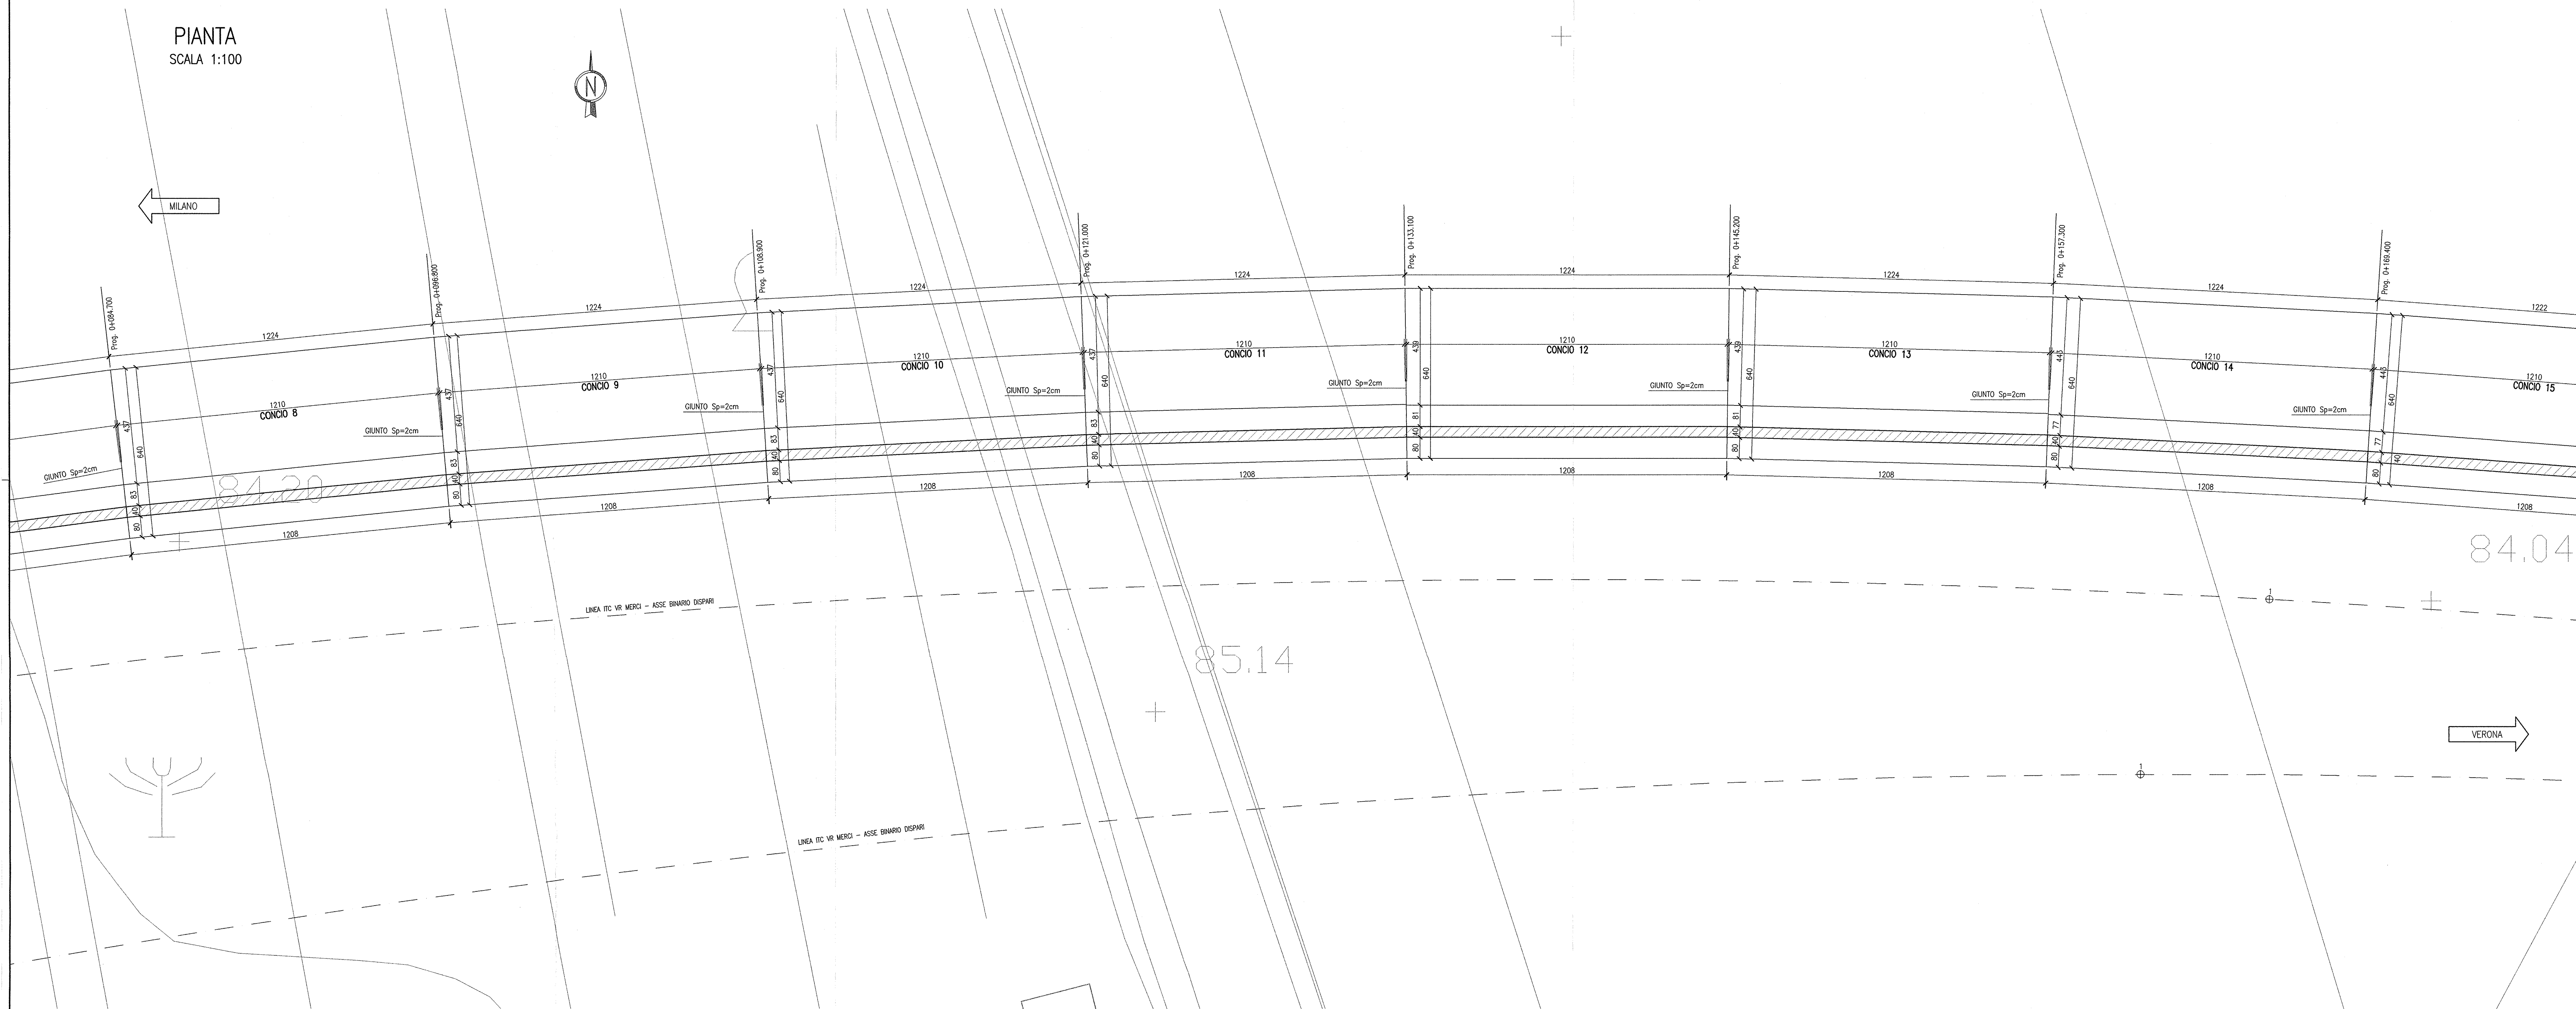

DESEGNI DI RIFERIMENTO


DESCRIZIONE

- TR27 - RELAZIONE GEOTECNICA
- TR27 - PROFILO GEOMETRICO
- TR27 - RELAZIONE TECNICA GENERALE
- TR27 - RELAZIONE STRUTTURALE
- TR27 - PLANIMETRIA SIVIO DI FATTO
- TR27 - PROFILO LONGITUDINALE BINARIO PARI E DISPARI
- TR27 - SEZIONI TRASVERSALI BINARIO PARI - TAV. 1
- TR27 - SEZIONI TRASVERSALI BINARIO PARI - TAV. 2
- TR27 - SEZIONI TRASVERSALI BINARIO DISPARI - TAV. 1
- TR27 - SEZIONI TRASVERSALI BINARIO DISPARI - TAV. 2
- TR27 - INSO040 - MURO DI SOST. IN SX - CARPENTERIA - PIANA, SEZ. LONG. E SEZ. TIPO
- TR27 - INSO040 - MURO DI SOST. IN SX - ARMATURA
- TR27 - INSO040 - MURO DI SOST. IN SX - CARPENTERIA - PIANA E SEZ. LONG. - TAV. 1
- TR27 - INSO040 - MURO DI SOST. IN SX - CARPENTERIA - PIANA E SEZ. LONG. - TAV. 3
- TR27 - INSO040 - MURO DI SOST. IN SX - SEZIONI TIPO - TAV. 1
- TR27 - INSO040 - MURO DI SOST. IN SX - SEZIONI TIPO - TAV. 2
- TR27 - INSO040 - MURO DI SOST. IN SX - CARPENTERIA - PIANA TRACCIAMENTO
- TR27 - INSO040 - MURO DI SOST. IN SX - ARMATURA - TAV. 1
- TR27 - INSO040 - MURO DI SOST. IN SX - ARMATURA - TAV. 2
- TR27 - INSO040 - MURO DI SOST. IN SX - ARMATURA - TAV. 3
- TR27 - INSO040 - MURO DI SOST. IN SX - ARMATURA - TAV. 4
- TR27 - SEAI E OPERE PROVVISORIE - PIANA, PROSPETTI E SEZIONI

NOTE GENERALI

- TUTTE LE MISURE SONO ESPRESSE IN CENTIMETRI
- TUTTE LE QUOTE ALTIMETRICHE SONO ESPRESSE IN METRI s.l.m.
- TUTTI GLI ANGOLI SONO ESPRESSE IN GRADI DECIMALI
- TUTTE LE PROGRESSIVE SONO ESPRESSE IN CHILOMETRI
- TUTTE LE COORDINATE SONO ESPRESSE IN METRI
- LA QUOTA DELLA FALDA IDRICA DI PROGETTO È ASSUNTA PARI A 51,61 m

SEZIONE LONGITUDINALE  
SCALA 1:100

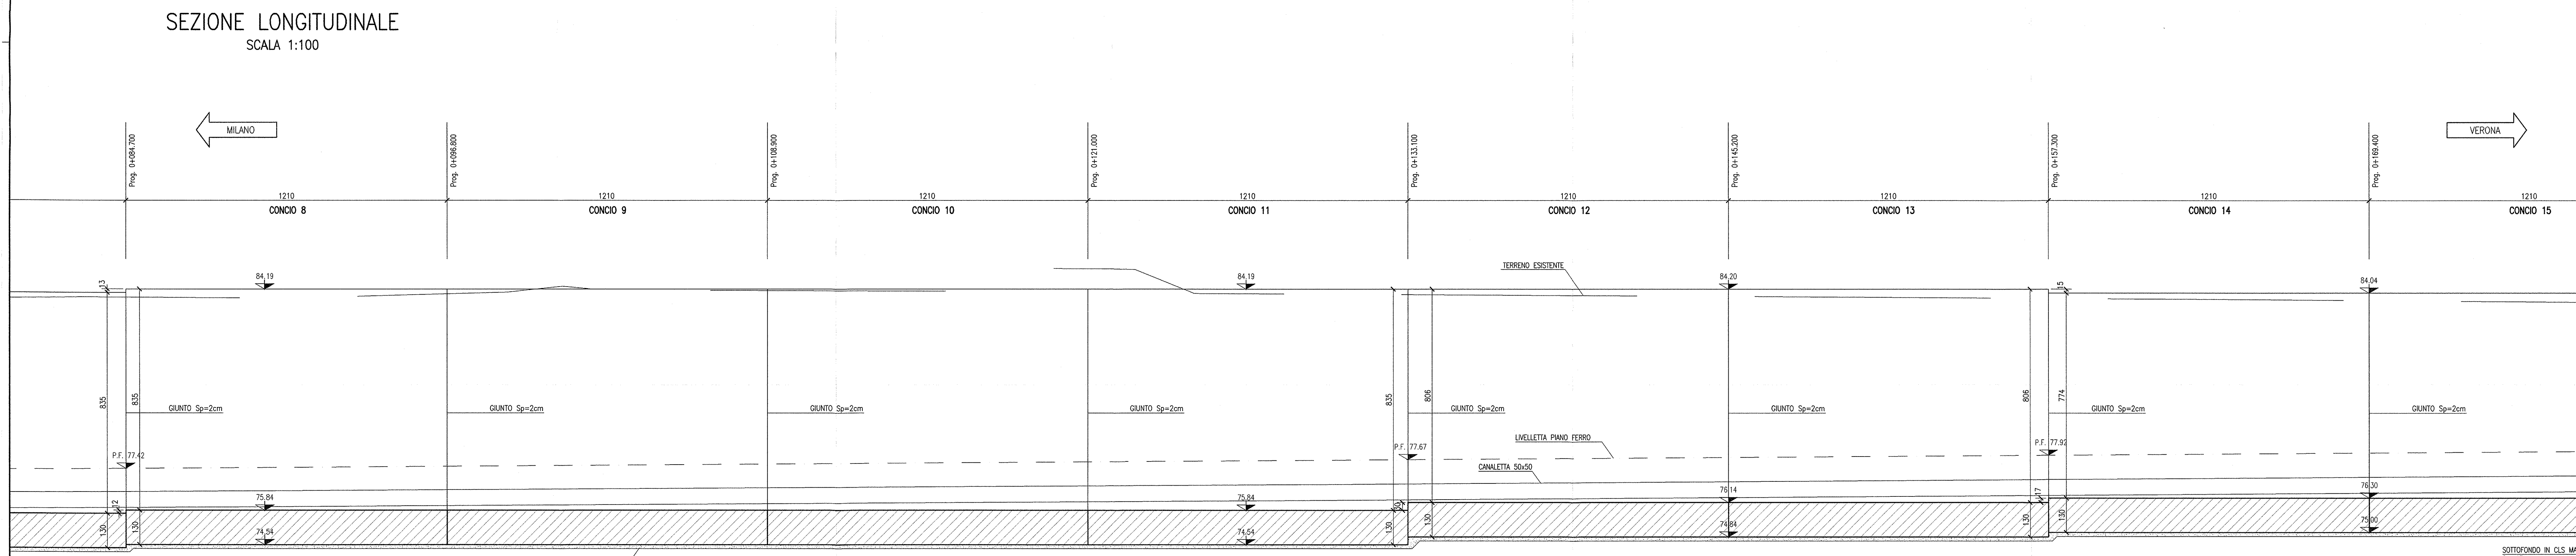

COMMITTENTE: **RFI** RETE FERROVIARIA ITALIANA GRUPPO FERROVIE DELLO STATO

ALTA SORVEGLIANZA: **ITALFERR** GRUPPO FERROVIE DELLO STATO

GENERAL CONTRACTOR: **Cepav due** Consorzio ENI per l'Alta Velocità

INFRASTRUTTURE FERROVIARIE STRATEGICHE DEFINITE DALLA LEGGE OBIETTIVO N. 443/01

LINEA A.V. I.A.C. TORINO - VENEZIA Tratta MILANO - VERONA  
Lotto funzionale Brescia-Verona  
PROGETTO ESECUTIVO

TR27 - TRINCEA I.C. VERONA MERCI DA PK 1+943,93 A PK 2+212,83  
IN50040 - MURO DI SOSTEGNO IN SX  
CARPENTERIA  
PIANTA E SEZIONE LONGITUDINALE - TAV.2

GENERAL CONTRACTOR: **Cepav due** Consorzio ENI per l'Alta Velocità  
DIRETTORE LAVORI: **Cepav due** Consorzio ENI per l'Alta Velocità

VALIDO PER COSTRUZIONE

SCALA: 1:100

COMMESSA LOTTO FASE ENTE TIPO DOC. OPERA/DISCIPLINA PROG. REV.

INOR 11 E E2 BA TR27/02 003 A

PROGETTAZIONE

Rev.	Descrizione	Aut.	Data	Verifica	Data
A	EMISSIONE	...	29/12/18	...	03/01/19
B					
C					

CIG: 751447334A

Progetto cofinanziato dalla Unione Europea

CUP: F81H9100000008