

Table with 2 columns: DESCRIZIONE and CODICE. Lists various technical drawing codes and their descriptions.

Table with 2 columns: DESCRIZIONE and CODICE. Lists additional technical drawing codes and their descriptions.

LEGGENDA

- RECLINAZIONE
BARRIERA FONDOASSORBENTE
MURO DI SOSTEGNO
CONFINI COMUNALE

NOTE GENERALI

LEGGENDA SOTTOSERVIZI INTERFERENTI

Table listing interfering services: EA Elettrodotti alta e altissima tensione, EM Reti di media tensione aerea, EM Reti di media tensione interrata, EB Reti di bassa tensione aerea, EB Reti di bassa tensione interrata, GA Reti gas di 1', 2', 3' specie, GM Reti gas di media pressione, GB Reti gas di bassa pressione, OS Ossigenodotti, FG Fognature, AC Acquadotti, TC Reti di telecomunicazione aerea, TC Reti di telecomunicazione interrata, IP Illuminazione Pubblica.

Tipologia Ente gestore CODICE Codice interferenza



GENERAL CONTRACTOR: Cepav due Consorzio ENI per l'Alta Velocità

INFRASTRUTTURE FERROVIARIE STRATEGICHE DEFINITE DALLA LEGGE OBBIETTIVO N. 443/01


LINEA A.V. (A.C. TORINO - VENEZIA) Tratta MILANO - VERONA Lotta funzionale Brescia-Verona PROGETTO ESECUTIVO

TR27 - TRINCEA I.C. VERONA MERCI DA PK 1+943,93 A PK 2+212,83 PLANIMETRIA PPSS

Table with 2 rows: COMMITTEE and GENERAL CONTRACTOR. Includes logos for RFI, Italfer, Cepav due, and project details like SCALA 1:1000 and data fields.

Table with 2 rows: PROJECTING and PROJECTORS. Includes revision table with columns for Rev., Description, Author, Date, etc.

Projecting and Projectors table with detailed revision entries, including dates and initials.

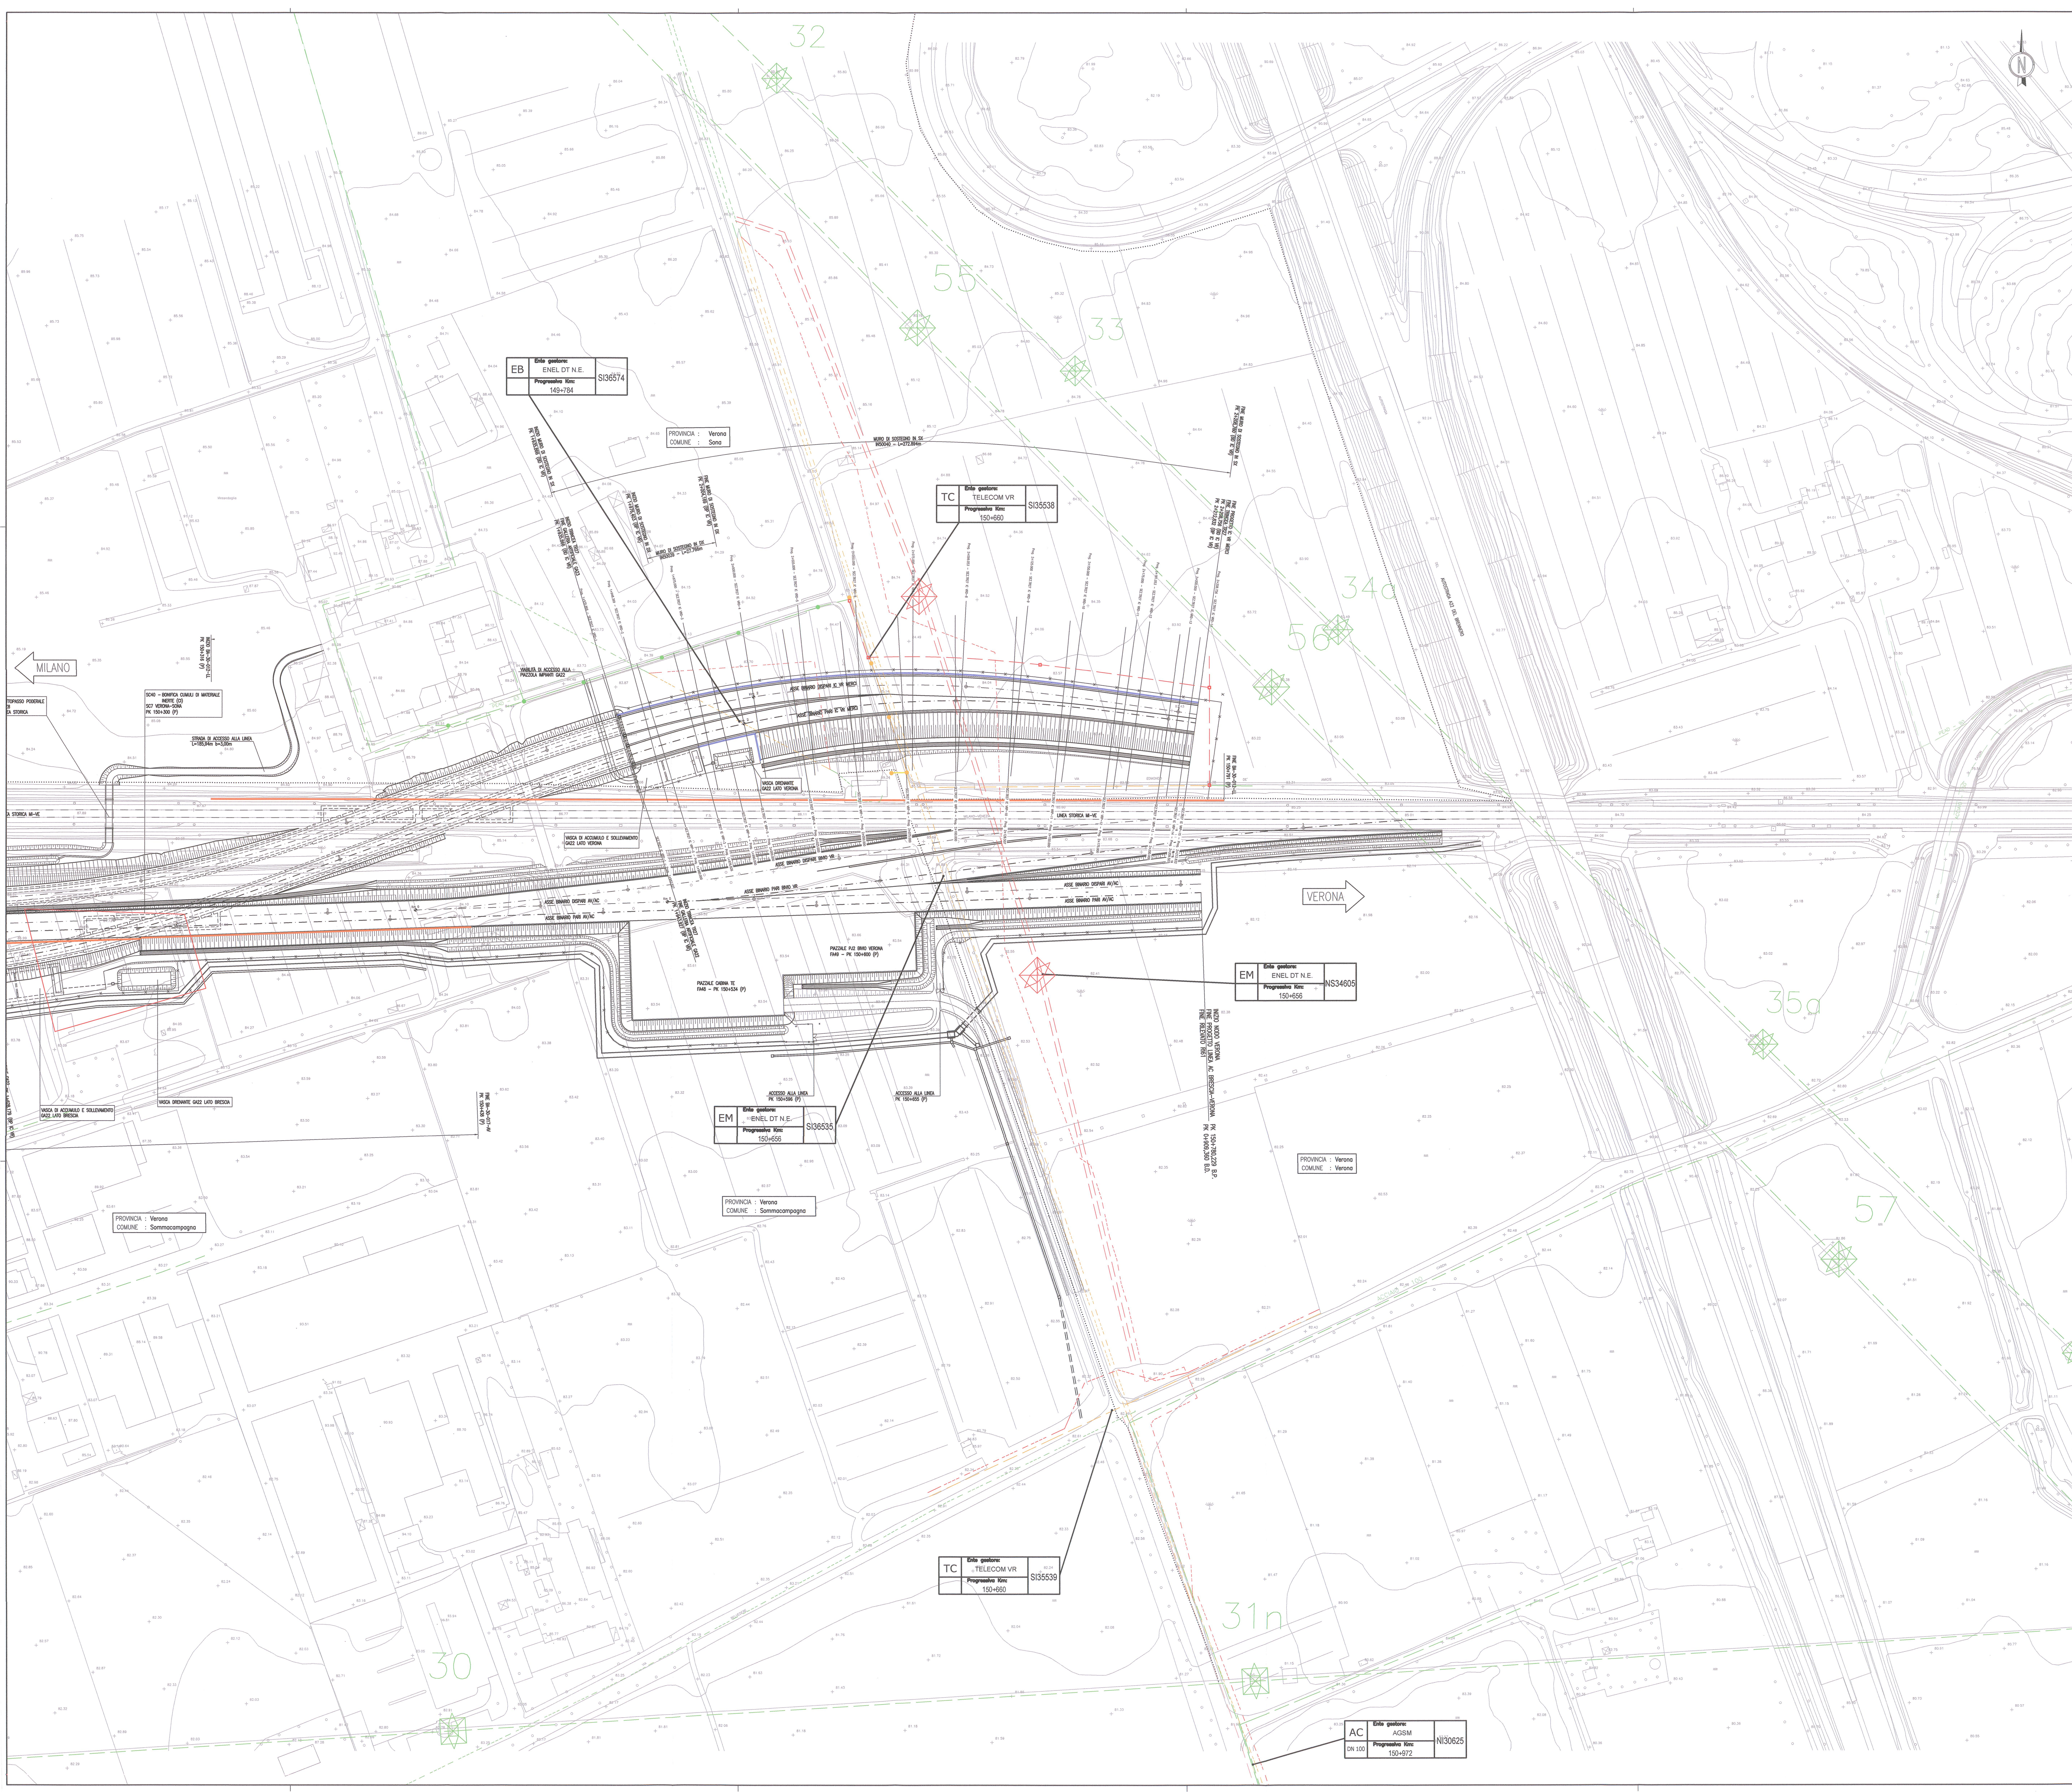

EB Ente gestore ENEL DT N.E. Programmazione Km 140-1764 S136574

TC Ente gestore TELECOM VR Programmazione Km 150-160 S135538

EM Ente gestore ENEL DT N.E. Programmazione Km 150-165 NS34605

EM Ente gestore ENEL DT N.E. Programmazione Km 150-165 S136535

TC Ente gestore TELECOM VR Programmazione Km 150-160 S135539

AC Ente gestore AGSM Programmazione Km 150-172 N130625