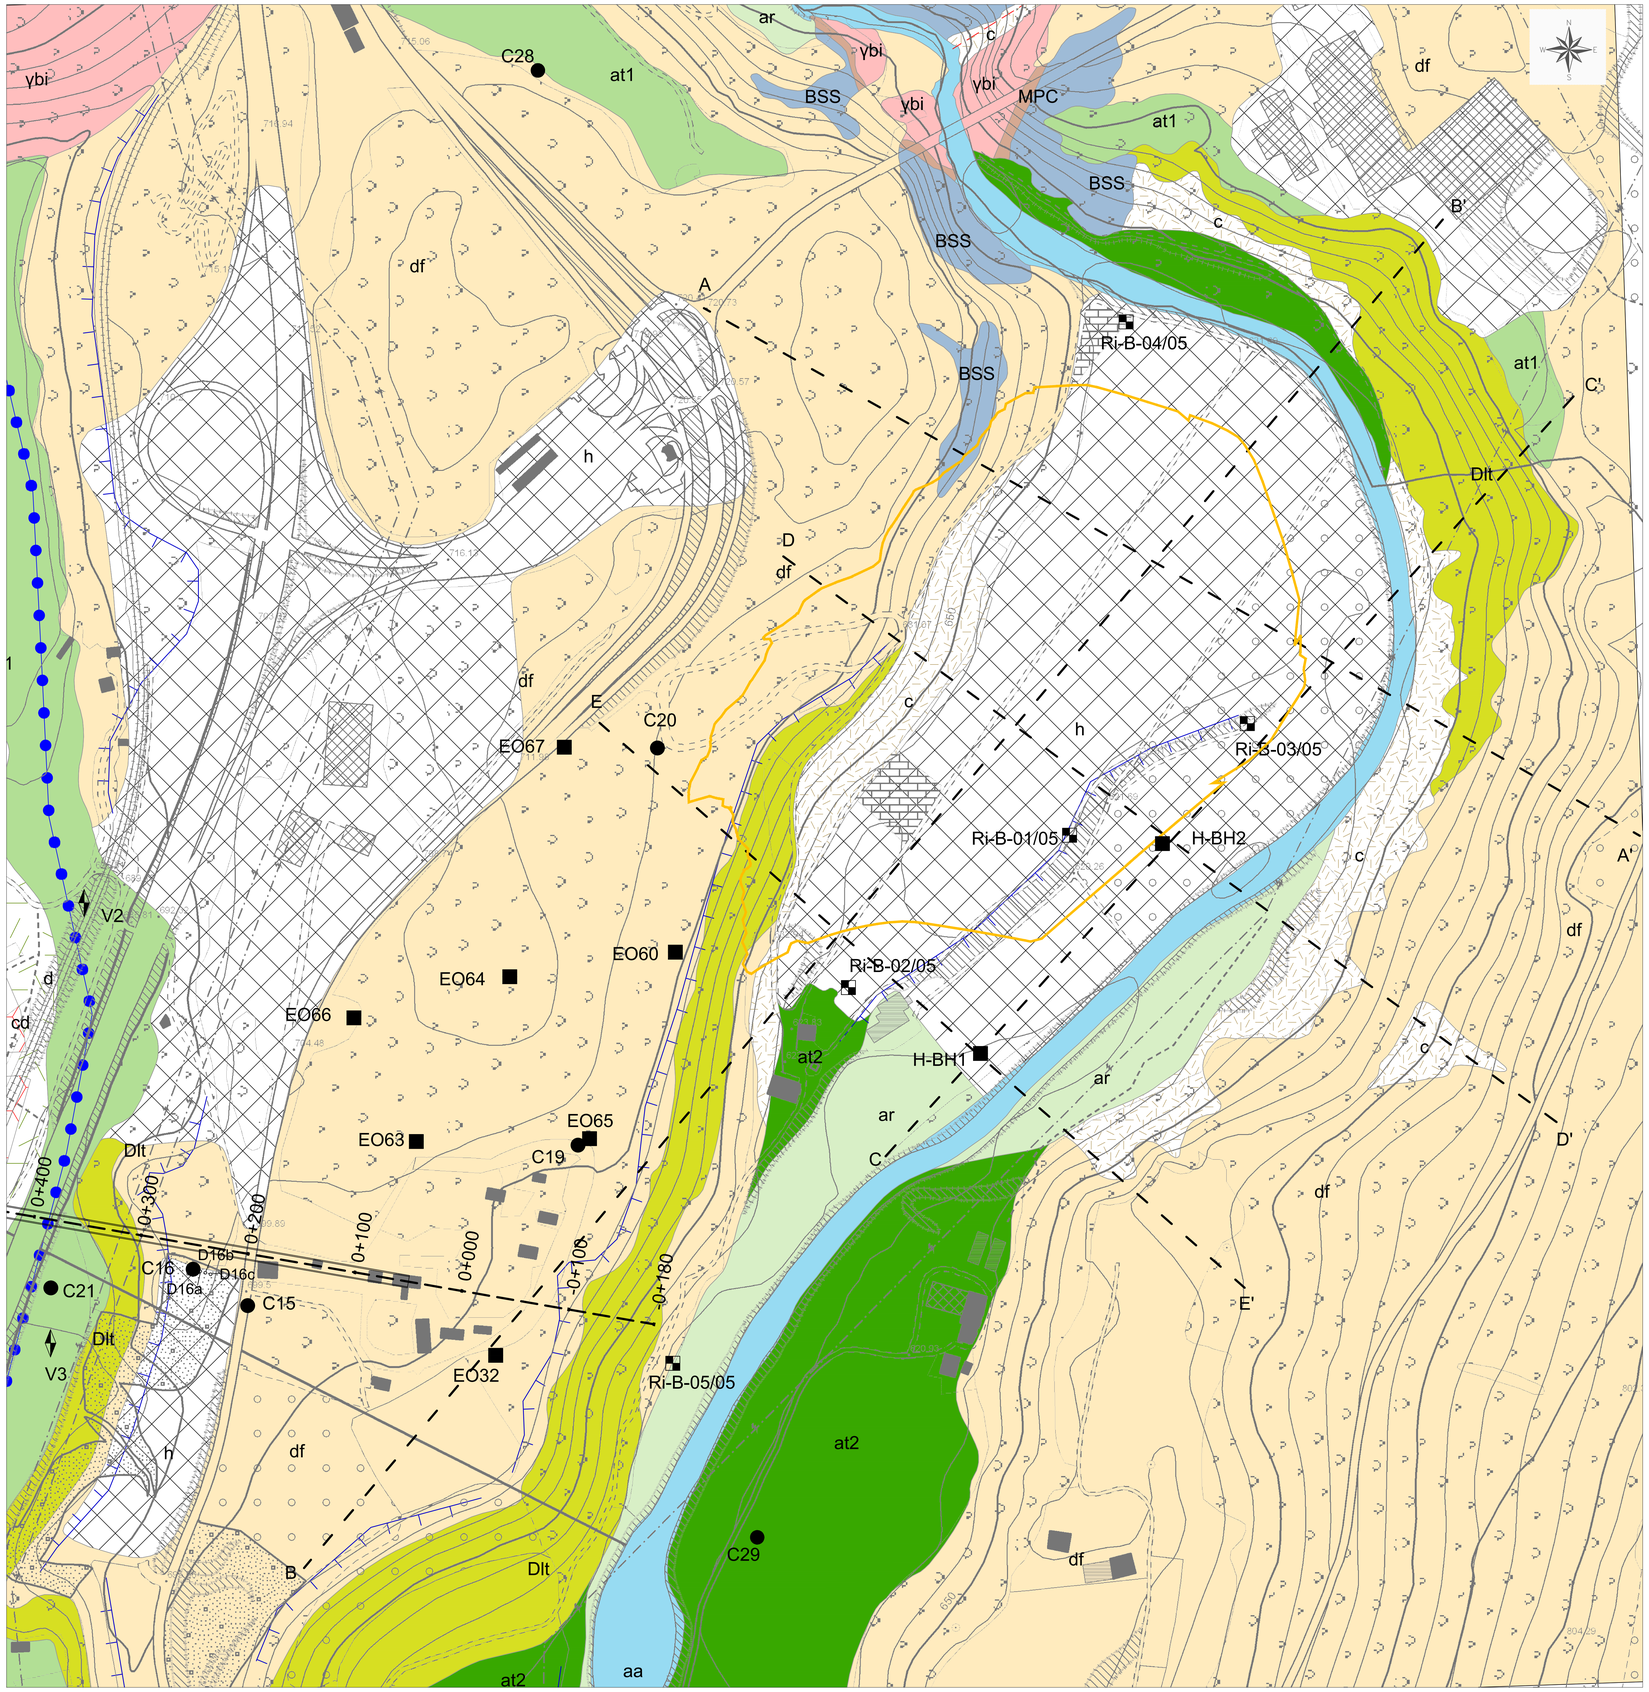

LEGENDA

Contatto stratigrafico

Faglia incerta

Scarpata fluviale

Traccia di alveo fluviale abbandonato

Depositi quaternari

(h) Depositi antropici

(d) Detriti di versante; depositi da debris flow

(c) Depositi colluviali

(aa) Depositi alluvionali attuali

(ar) Depositi alluvionali recenti terrazzati

(at) Depositi alluvionali antichi terrazzati: di primo ordine (**at1**); di secondo ordine (**at2**).

(df) Depositi fluvio-glaciali, morene

(Dlt) Depositi deltizi glaciolacustri

Conoide di detrito (cd)

Magmatismo Permiano

Intrusioni e fenomeni associati (brecce e metamorfismo di contatto)

(γbi) Graniti biotitici, granodioriti (*Granito di Bressanone Auct.*)

(MPC) Aureola di contatto metamorfico/cornubianiti

Basamento metamorfico ercinico

BSS: Filladi a granato

Altre simbologie

Ri-B-01/05 Sondaggi ordinari - campagna BBT 2005

V2 Sondaggi ordinari - campagna RFI 2006

C5 Sondaggi ordinari - campagna 2012-2013

EO36 Sondaggi ordinari - campagna 2017-2018

Traccia di sezione geologica

Perimetro zona deposito

COMMITTENTE:

RFI RETE FERROVIARIA ITALIANA
GRUPPO FERROVIE DELLO STATO ITALIANE

PROGETTAZIONE:

ITALFERR
GRUPPO FERROVIE DELLO STATO ITALIANE

INFRASTRUTTURE FERROVIARIE STRATEGICHE DEFINITE DALLA LEGGE OBIETTIVO N. 443/01 e s.m.i

Progetto cofinanziato dalla Unione Europea

CUP: J94F04000020001

U.O.GEOLOGIA, GESTIONE TERRE E BONIFICHE

PROGETTO DEFINITIVO

ASSE FERROVIARIO MONACO - VERONA

ACCESSO SUD ALLA GALLERIA DI BASE DEL BRENNERO QUADRUPLICAMENTO DELLA LINEA FORTEZZA - VERONA

LOTTO 1: FORTEZZA - PONTE GARDENA

GEOLOGIA ED IDROGEOLOGIA

Carta geologica-geomorfologica zona Hinterrigger

SCALA : 1:2.000

COMMESSA	LOTTO	FASE	ENTE	TIPO DOC.	OPERA/DISCIPLINA	PROGR.	REV.
IBL1	1A	D	69	G6	GE0201	002	A

Revis.	Descrizione	Redatto	Data	Verificato	Data	Approvato	Data	Autorizzato / Data
A	Emissione definitiva per CdS	F. Sciascia		S. Rodari		C. Mazzocchi		F. Maggio

Dott. Geologo F. Maggio
Ordine dei Geologi del Lazio n. 1175

File:

n° Tav.: