

NOTE

- EVENTUALI DIFFERENZE TRA LE MISURE TOTALI E LE SOMMATORIE DELLE MISURE PARZIALI SONO DOVUTE AGLI ARROTONDAMENTI AUTOMATICI DI AUTOCAD
- PER LE CARATTERISTICHE DEI MATERIALI SI RIMANDA ALL'LABORATOIO (BL118007SP06000001)
- L'AREA A NORD DELLA CAVA, ADIACENTE ALL'ASSE TRACCIATO DELLA FINESTRA, E' OGGETTO DI ULTERIORI ATTIVITA' DI ESTRAZIONE, SI RIMANDA AGLI ELABORATI SPECIFICI DI RIFERIMENTO.

LEGENDA



P.S.= PIANO DI SCAVO
P.R.T.= PIANO ROTOLAMENTO

FASI ESECUTIVE


FASE 1 - ESECUZIONE DEL RILEVATO PROVVISORIO IN APOGGIO AL FRONTE DI CAVA ESISTENTE
FASE 2 - ESECUZIONE DEL PIANO DI LAVORO PER LA REALIZZAZIONE DELL'INTERVENTO DI JET-GROUTING DALL'ALTO E PER L'ESECUZIONE DELLA BERLINESE D'IMBOCCO
FASE 3 - ESECUZIONE DELL'INTERVENTO DI JET-GROUTING DALL'ALTO A TERGO DELLA BERLINESE D'IMBOCCO MEDIANTE L'ESECUZIONE DI COLONNE 800 mm DISPOSTE A QUINCONCE
FASE 4 - ESECUZIONE DELLA PARATA DI MICROPAZI E DELLA TRAVE DI TESTATA IN CA.

TABELLA DI TRACCIAMENTO

NOME	X [m]	Y [m]	Z [m]
A	1701499.808	5181609.034	692.00
B	1701504.836	5181638.001	692.00
C	1701511.713	5181677.613	692.00

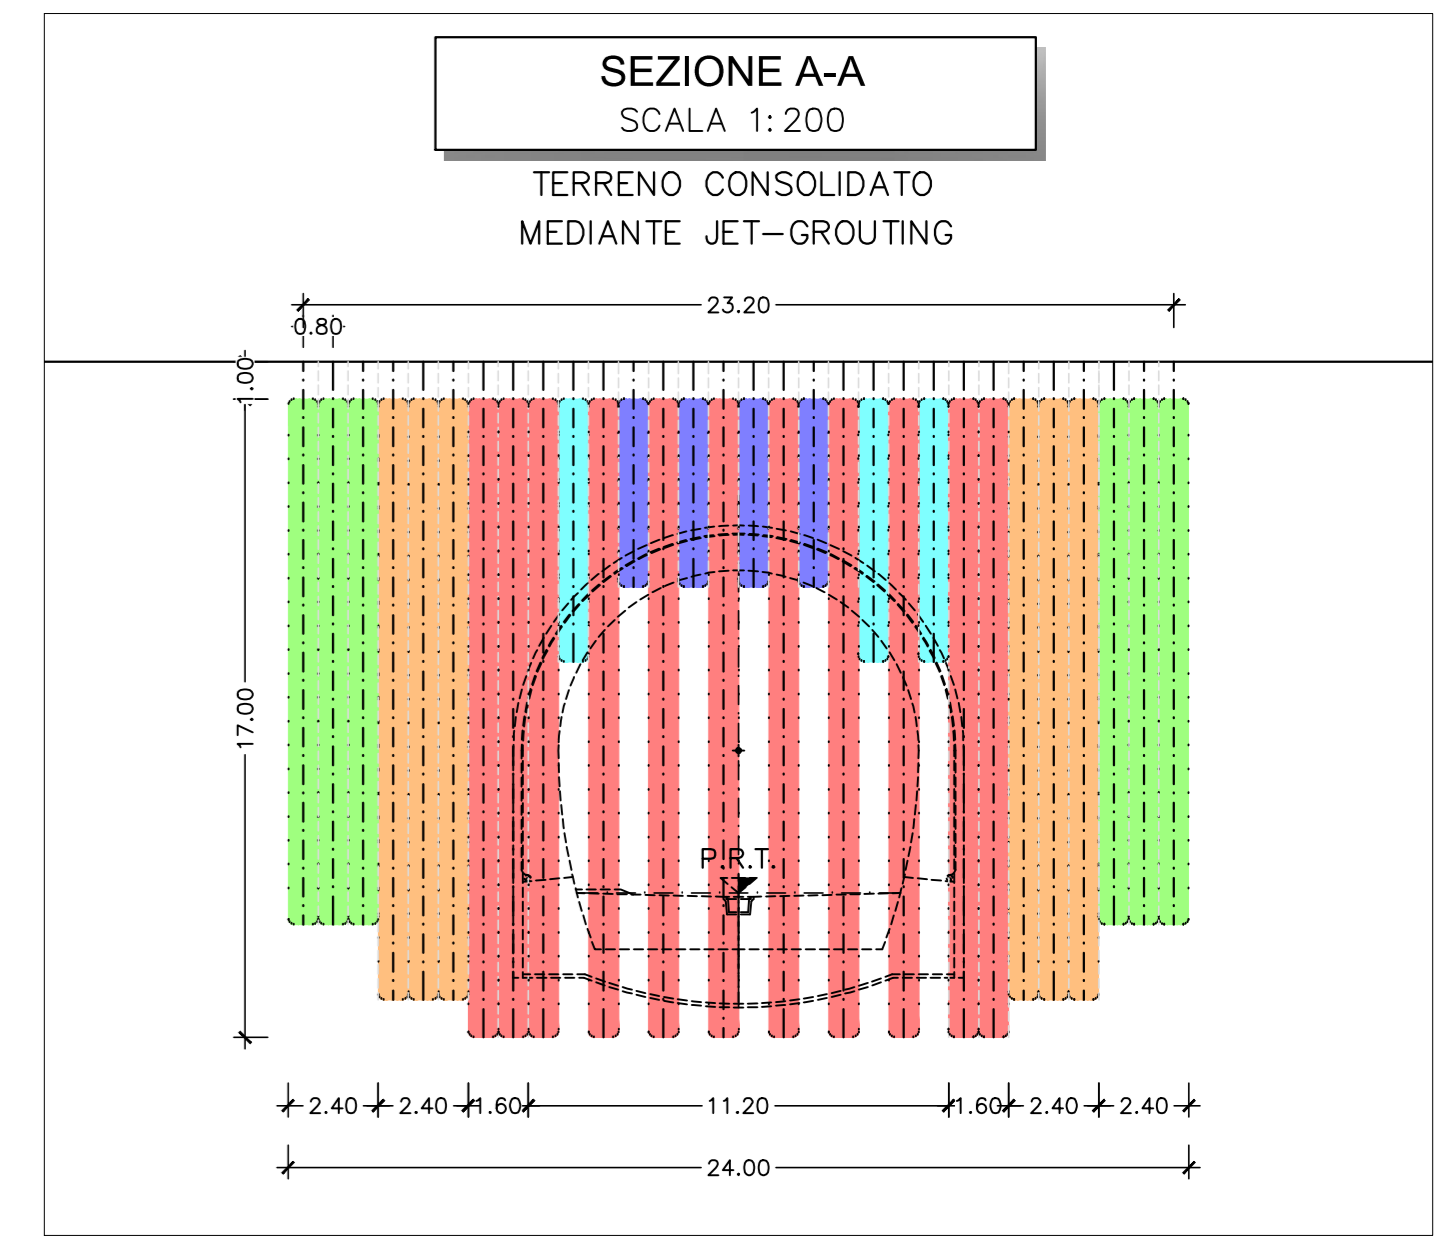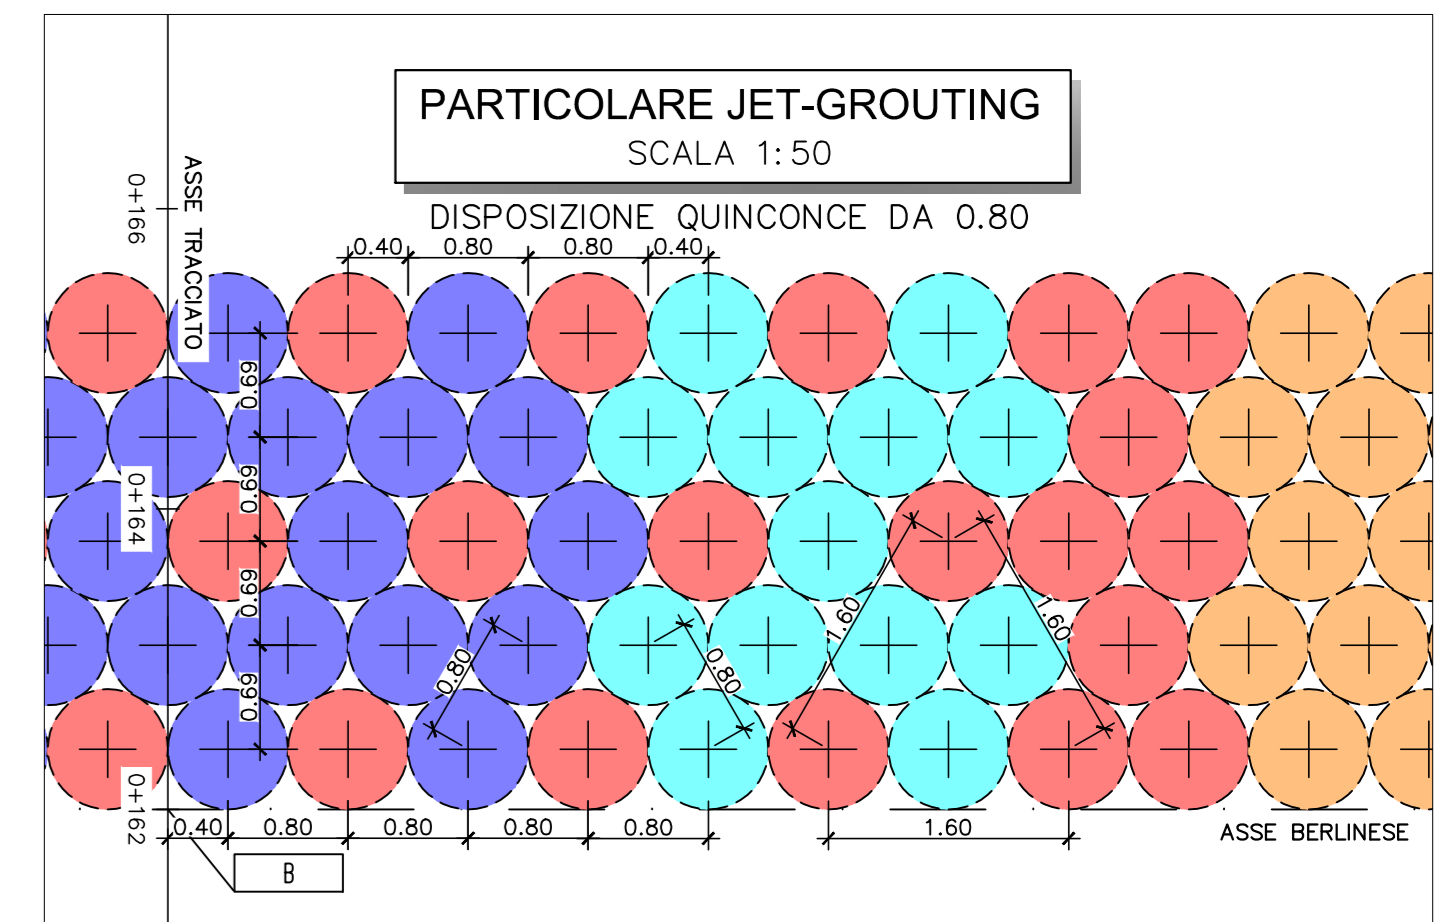

- TRATTAMENTO JET-GROUTING**
- n° 81 COLONNE L= 5+1m
 - n° 80 COLONNE L= 7+1m
 - n° 90 COLONNE L=14+1m
 - n° 90 COLONNE L=16+1m
 - n°102 COLONNE L=17+1m

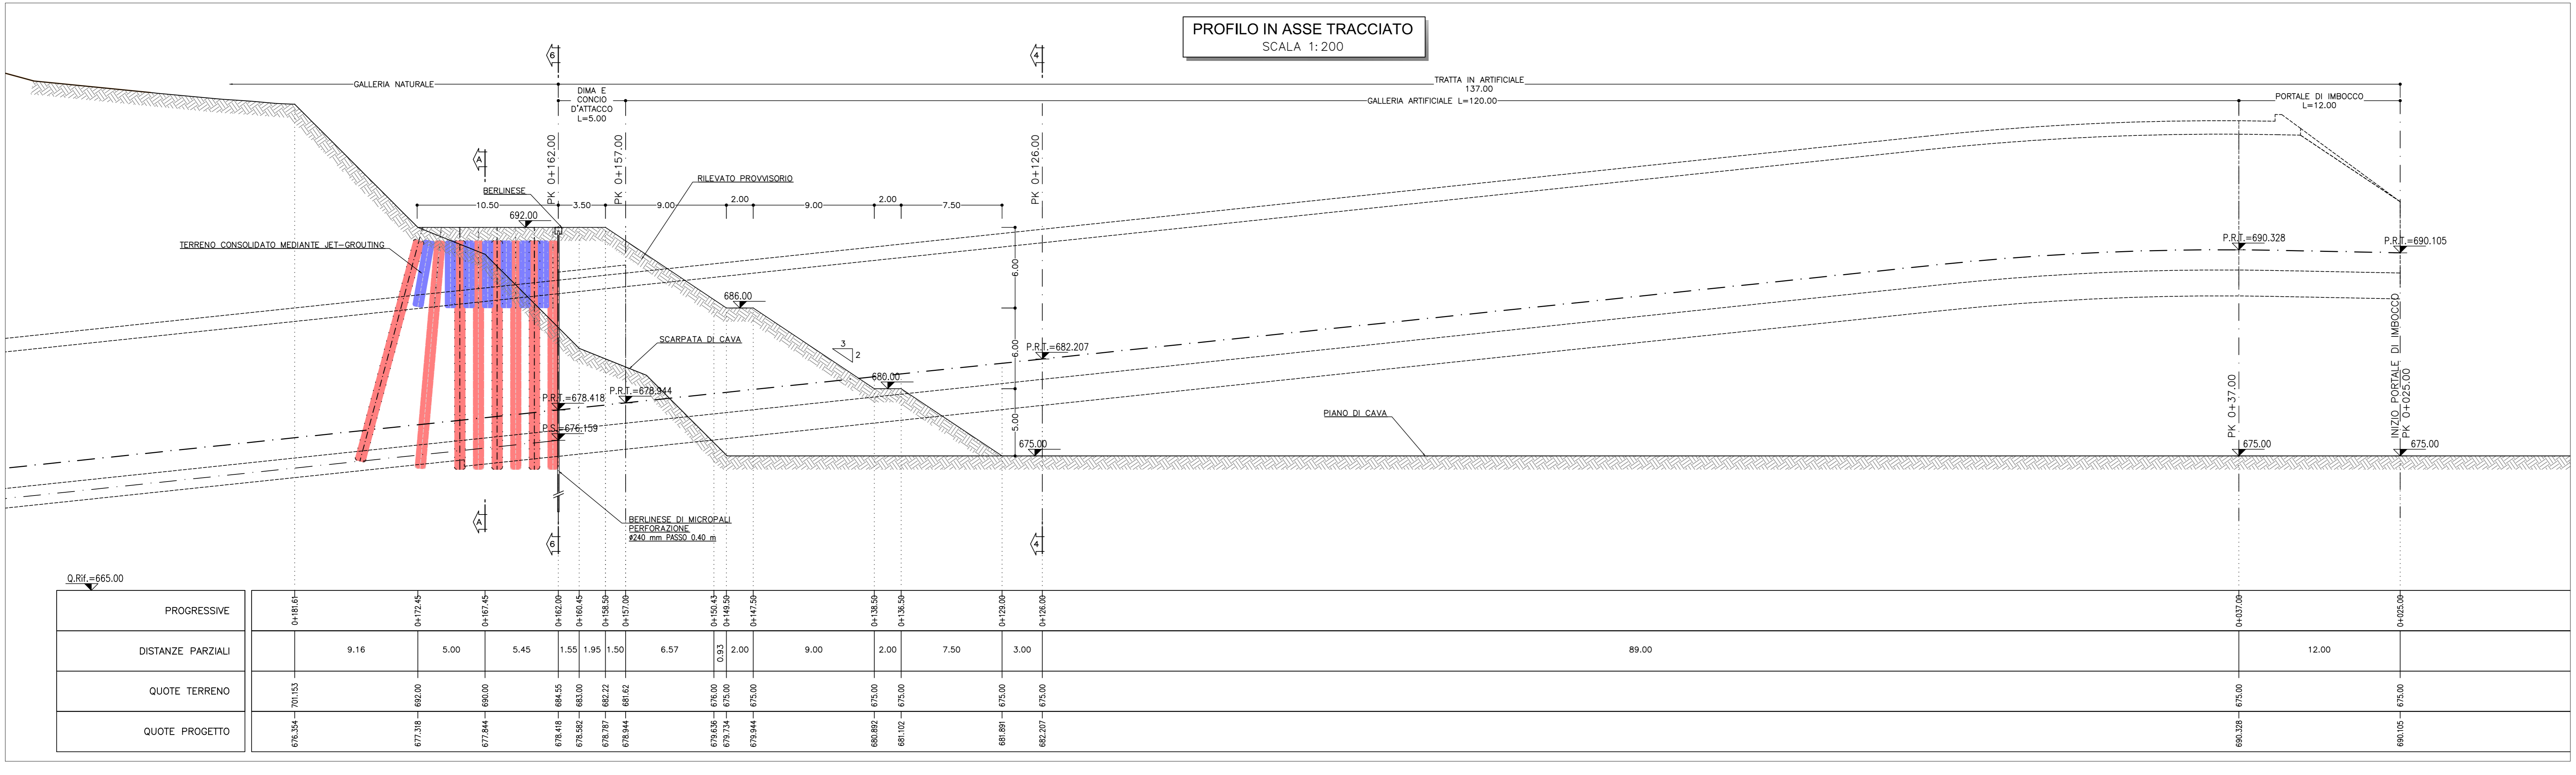

COMMITTENTE: **RFI** RETE FERROVIARIA ITALIANA GRUPPO FERROVIE DELLO STATO ITALIANO

PROGETTAZIONE: **ITALFERR** GRUPPO FERROVIE DELLO STATO ITALIANO

INFRASTRUTTURE FERROVIARIE STRATEGICHE DEFINITE DALLA LEGGE OBIETTIVO N. 443/01 e s.m.i.

Progetto cofinanziato dalla Unione Europea CLP: J5470400020001

U.O. GALLERIE

PROGETTO DEFINITIVO

ASSE FERROVIARIO MONACO - VERONA

ACCESSO SUD ALLA GALLERIA DI BASE DEL BRENNERO QUADRUPPLICAMENTO DELLA LINEA FORTEZZA - VERONA

LOTTO 1: FORTEZZA - PONTE GARDENA

IMBOCCO FINESTRA FORCH

FASE PROVVISORIA
Planimetria e profilo longitudinale - Tav. 1/3

SCALA: 1:200

COMMESSA	LOTTO	FASE	ENTE	TIPO DOC.	OPERA/DISCIPLINA	PROGR.	REV.
IBL1	1A	D	07	L9	GA/30/0	001	B

Revis	Descrizione	Redatto	Data	Verificato	Data	Approvato	Data	Autorizzato	Data
A	Emissione per ottemporanza prescrizioni	[Firma]	06/2017	S. Vigorelli	06/2017	C. Mazzocchi	06/2017	[Firma]	06/2017
B	Emissione per ottemporanza prescrizioni	[Firma]	Feb. 2018	S. Vigorelli	Feb. 2018	C. Mazzocchi	Feb. 2018	[Firma]	Feb. 2018

File: B1_1A_01_07_01_001_001_01.DWG Aggiorna elaborato: B1_11007P9CA000003A/B1_11007P9CA000003A n. Etab.

FATTORE DI PIOTTAGGIO LAVORI: 1 unità Logozzi - 1 mm su carta