



LEGENDA


Punti d'acqua e tipologia d'uso

- Sorgenti Potabile
  - Irriguo
  - Misto
  - Minerale
  - Idroelettrico
  - Vario
  - Nessun utilizzo
- 
- ◆ Pozzi Potabile
  - ◆ Irriguo
  - ◆ Misto
  - ◆ Industriale
  - ◆ Vario
  - ◆ Nessun utilizzo

— Condotta esistente

Interventi in progetto

- Condotta di adduzione di nuova realizzazione
- ◆ Pozzi di nuova realizzazione
- Serbatoi e pozzetti
- Linea ferroviaria

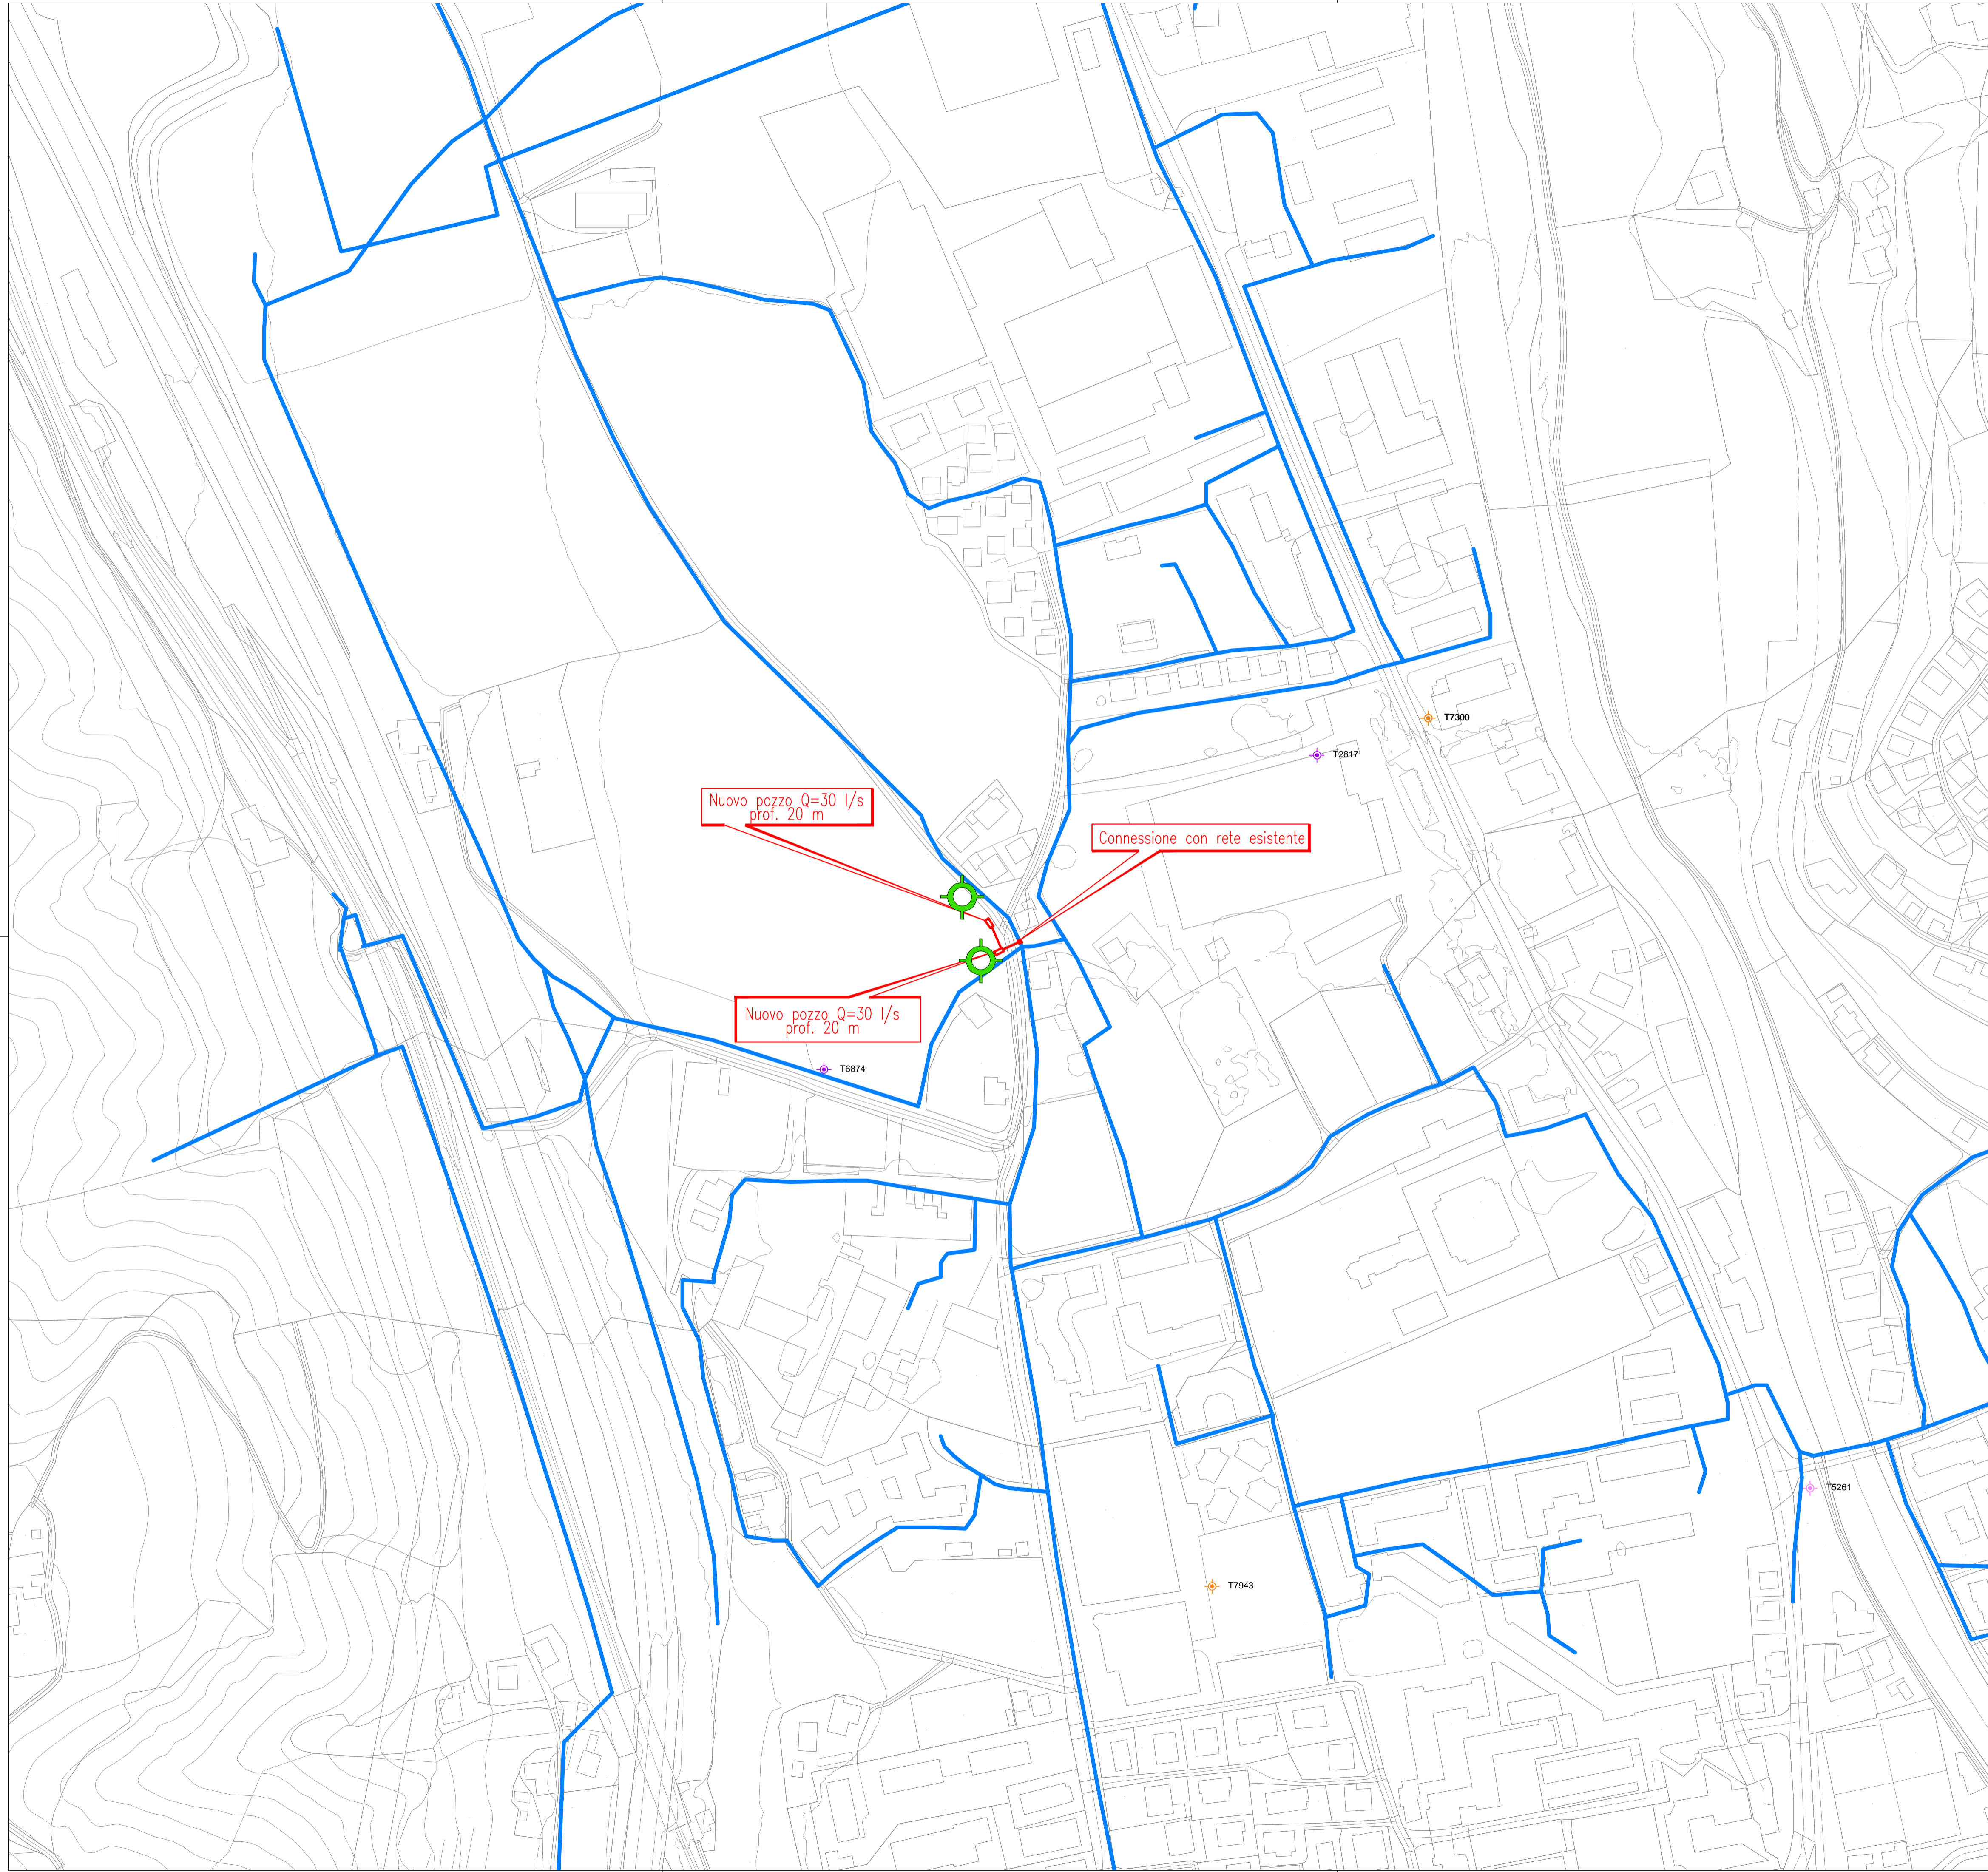

COMMITTENTE:



PROGETTAZIONE:



**INFRASTRUTTURE FERROVIARIE STRATEGICHE DEFINITE DALLA LEGGE OBIETTIVO N. 443/01 e s.m.i**



Progetto cofinanziato dalla Unione Europea

CUP: J94F0400020001

**U.O. INFRASTRUTTURE NORD**

**PROGETTO DEFINITIVO**

**ASSE FERROVIARIO MONACO - VERONA**

**ACCESSO SUD ALLA GALLERIA DI BASE DEL BRENNERO QUADRUPPLICAMENTO DELLA LINEA FORTEZZA - VERONA**

**LOTTO 1: FORTEZZA - PONTE GARDENA**

Idrologia e Idraulica

Progetto Acquedotti integrativi  
Planimetria di progetto approvvigionamento sorgente S2

SCALA :

1:2000

COMMESSA LOTTO FASE ENTE TIPO DOC. OPERA/DISCIPLINA PROGR. REV.

IBL1 1A D 26 P5 ID0002 002 A

Revis.	Descrizione	Redatto	Data	Verificato	Data	Approvato	Data	Autorizzato / Data
A	Emissione Definitiva	E. Frank	ottobre 2017	M. Venturi	ottobre 2017	C. Mazzocchi	ottobre 2017	F. Sacchi ottobre 2017

ITALFERR - INFRASTRUTTURE NORD  
Dipartimento Tecnico  
Ufficio di Progetto