



LEGENDA


Punti d'acqua e tipologia d'uso

- Sorgenti
 - Potabile
 - Irriguo
 - Misto
 - Minerale
 - Idroelettrico
 - Vario
 - Nessun utilizzo
- Pozzi
 - Potabile
 - Irriguo
 - Misto
 - Industriale
 - Vario
 - Nessun utilizzo

Condotta esistente

Interventi in progetto

- Condotta di adduzione di nuova realizzazione
- Pozzi di nuova realizzazione
- Serbatoi e pozzetti
- Linea ferroviaria

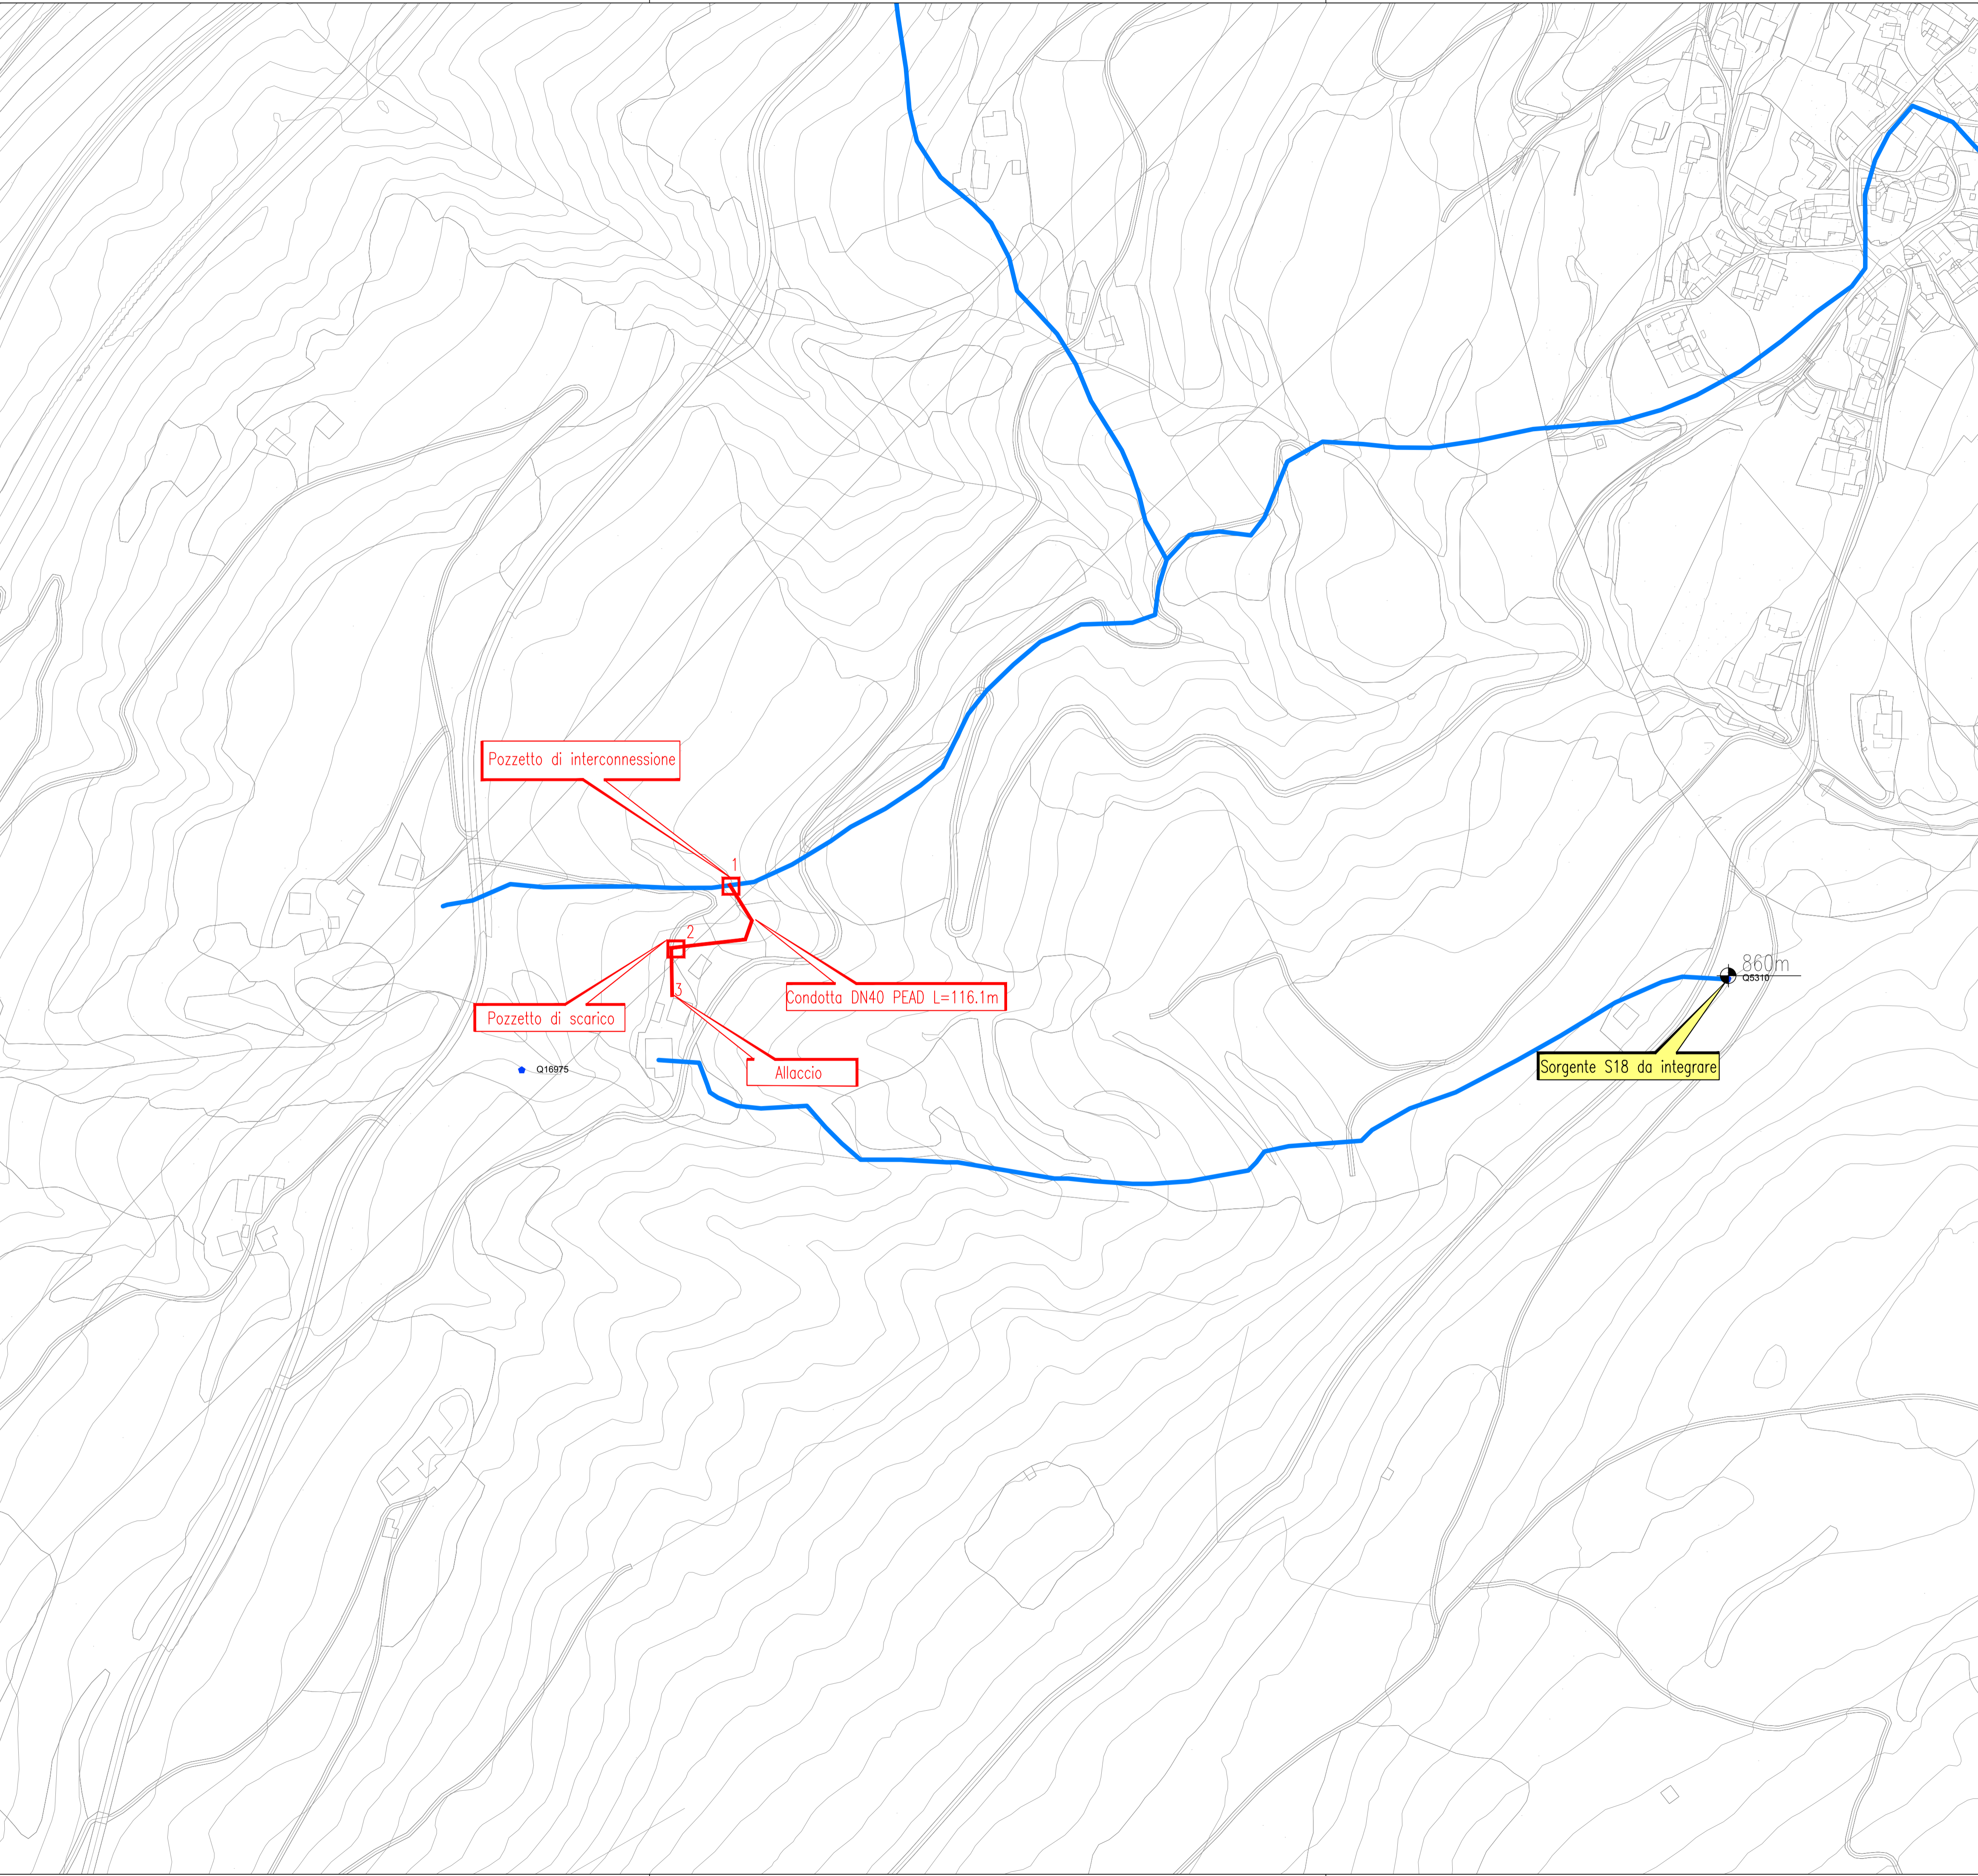

COMMITTENTE:

PROGETTAZIONE:

INFRASTRUTTURE FERROVIARIE STRATEGICHE DEFINITE DALLA LEGGE OBIETTIVO N. 443/01 e s.m.i

Progetto cofinanziato dalla Unione Europea CUP: J94F04000020001

U.O. INFRASTRUTTURE NORD

PROGETTO DEFINITIVO

ASSE FERROVIARIO MONACO - VERONA

ACCESSO SUD ALLA GALLERIA DI BASE DEL BRENNERO QUADRUPPLICAMENTO DELLA LINEA FORTEZZA - VERONA

LOTTO 1: FORTEZZA - PONTE GARDENA

Idrologia e Idraulica
 Progetto Acquedotti integrativi
 Planimetria di progetto approvvigionamento sorgente S18

SCALA :
1:2000

| COMMESSA | LOTTO | FASE | ENTE | TIPO DOC. | OPERA/DISCIPLINA | PROGR. | REV. |
|----------|-------|------|------|-----------|------------------|--------|------|
| IBL1 | 1A | D | 26 | P6 | ID0102 | 006 | A |

| Revis. | Descrizione | Redatto | Data | Verificato | Data | Approvato | Data | Autorizzato / Data |
|--------|----------------------|----------|---------------|------------|---------------|--------------|---------------|----------------------------|
| A | Emissione Definitiva | E. Frank | febbraio 2018 | M. Ventura | febbraio 2018 | C. Mazzocchi | febbraio 2018 | F. Sacchi febbraio 2018 |