



Planimetria Scala 1:1000

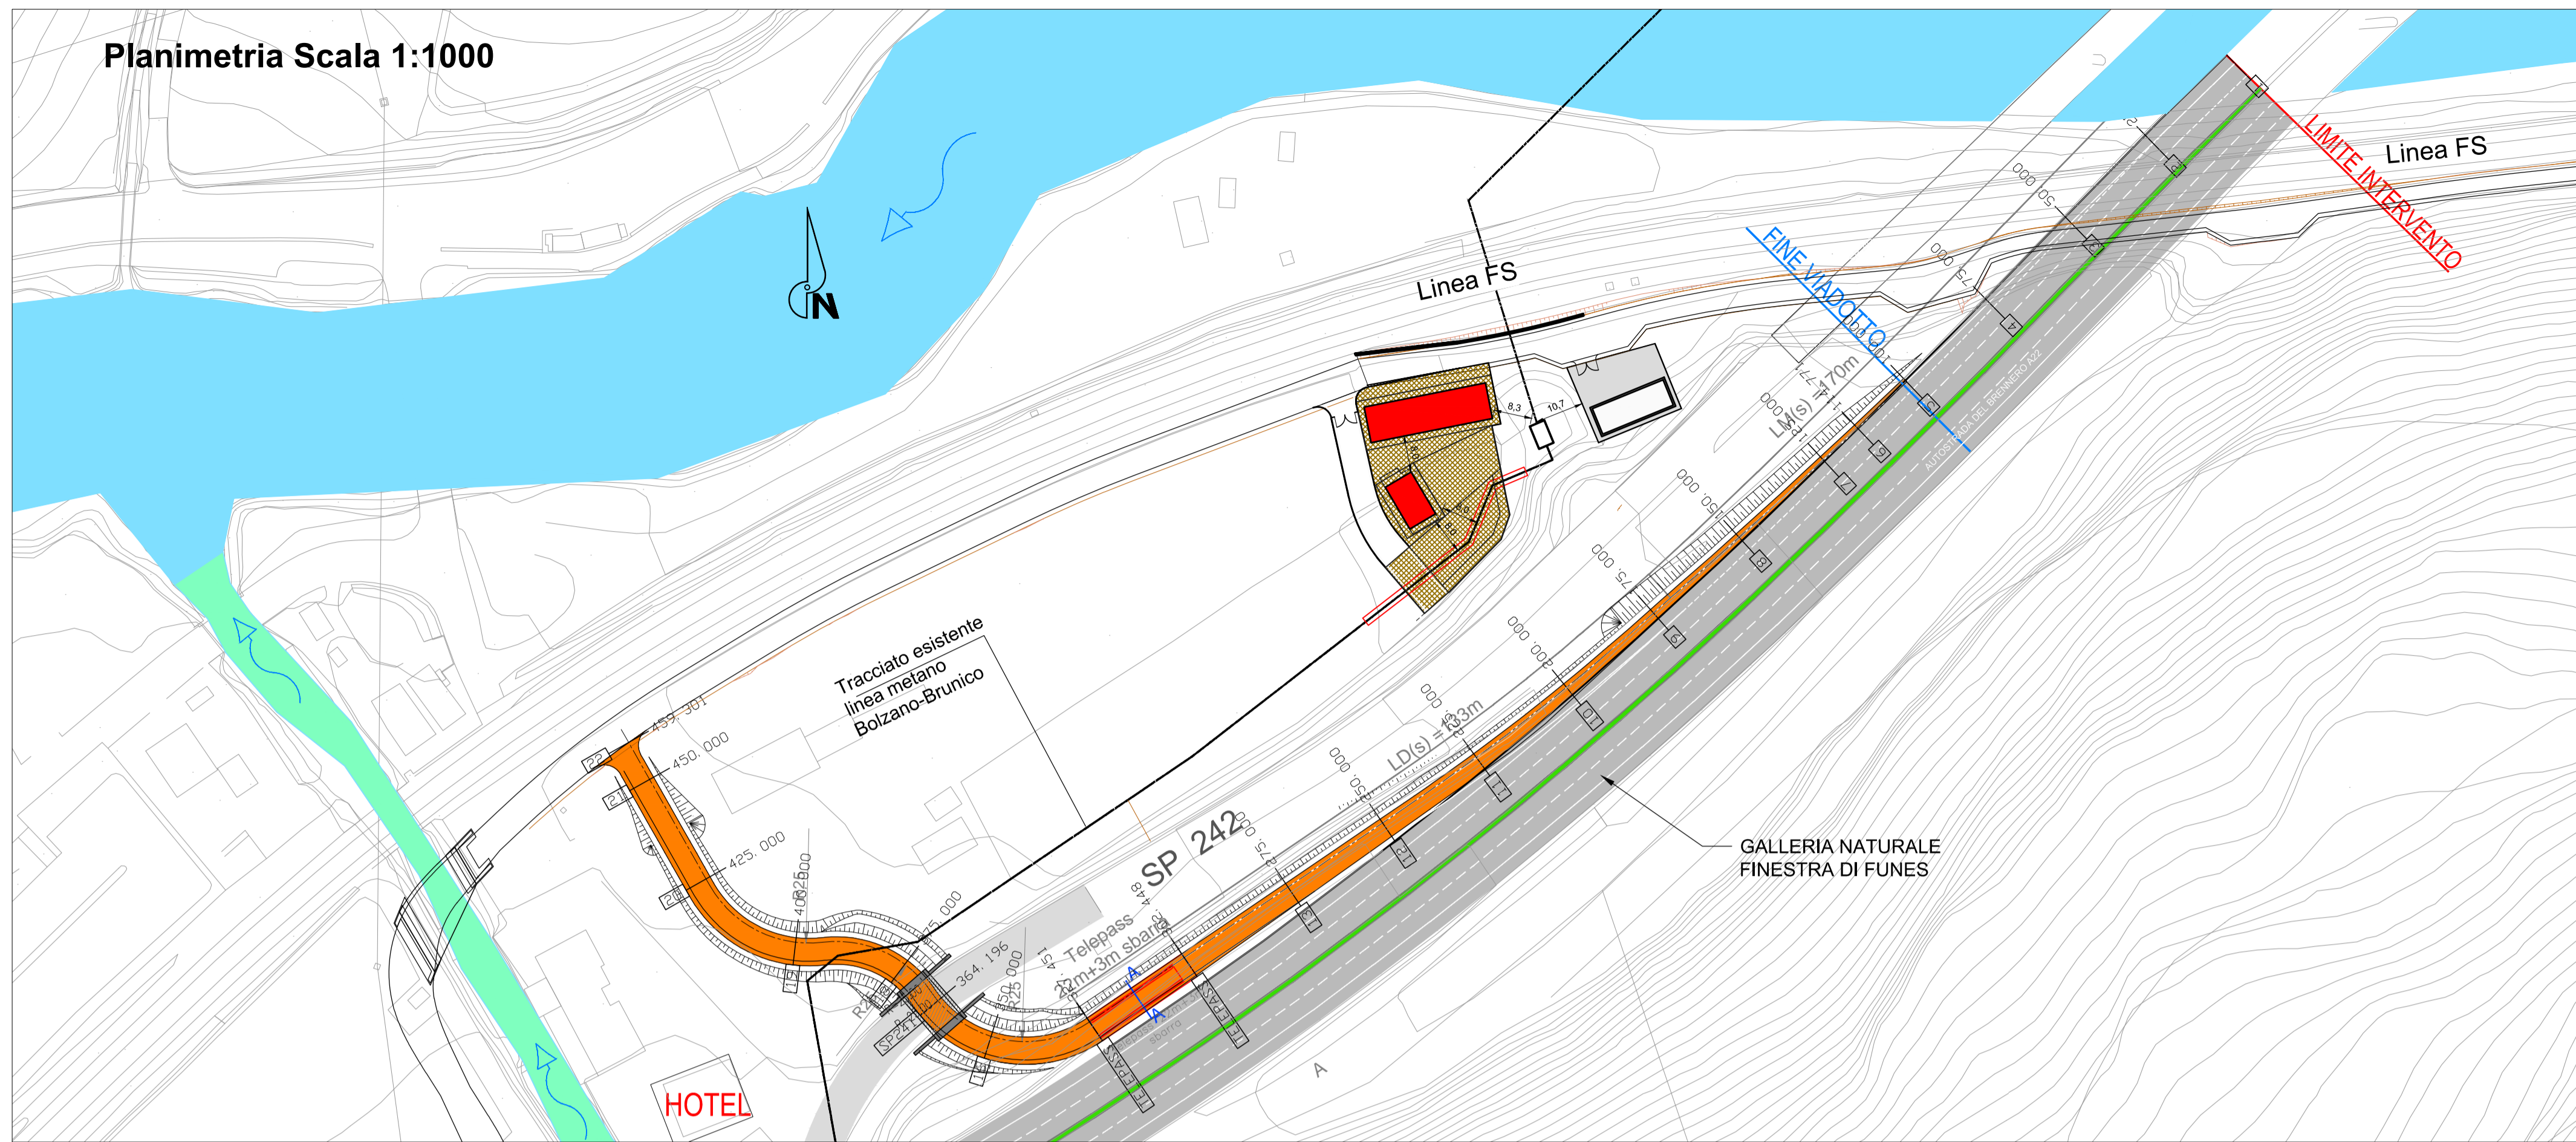

Profilo Altimetrico Scala 1:1000/1:100

- NOTE:
- $V_1 = 120$  km/h
  - $V_1 = 100$  km/h
  - $V_2 = 5$  km/h
  - $R = 25$  m
  - $LM_{(s)} = 170$  m
  - $LD_{(s)} = 133$  m
  - Sezione Stradale 1.00|4.00|1.00

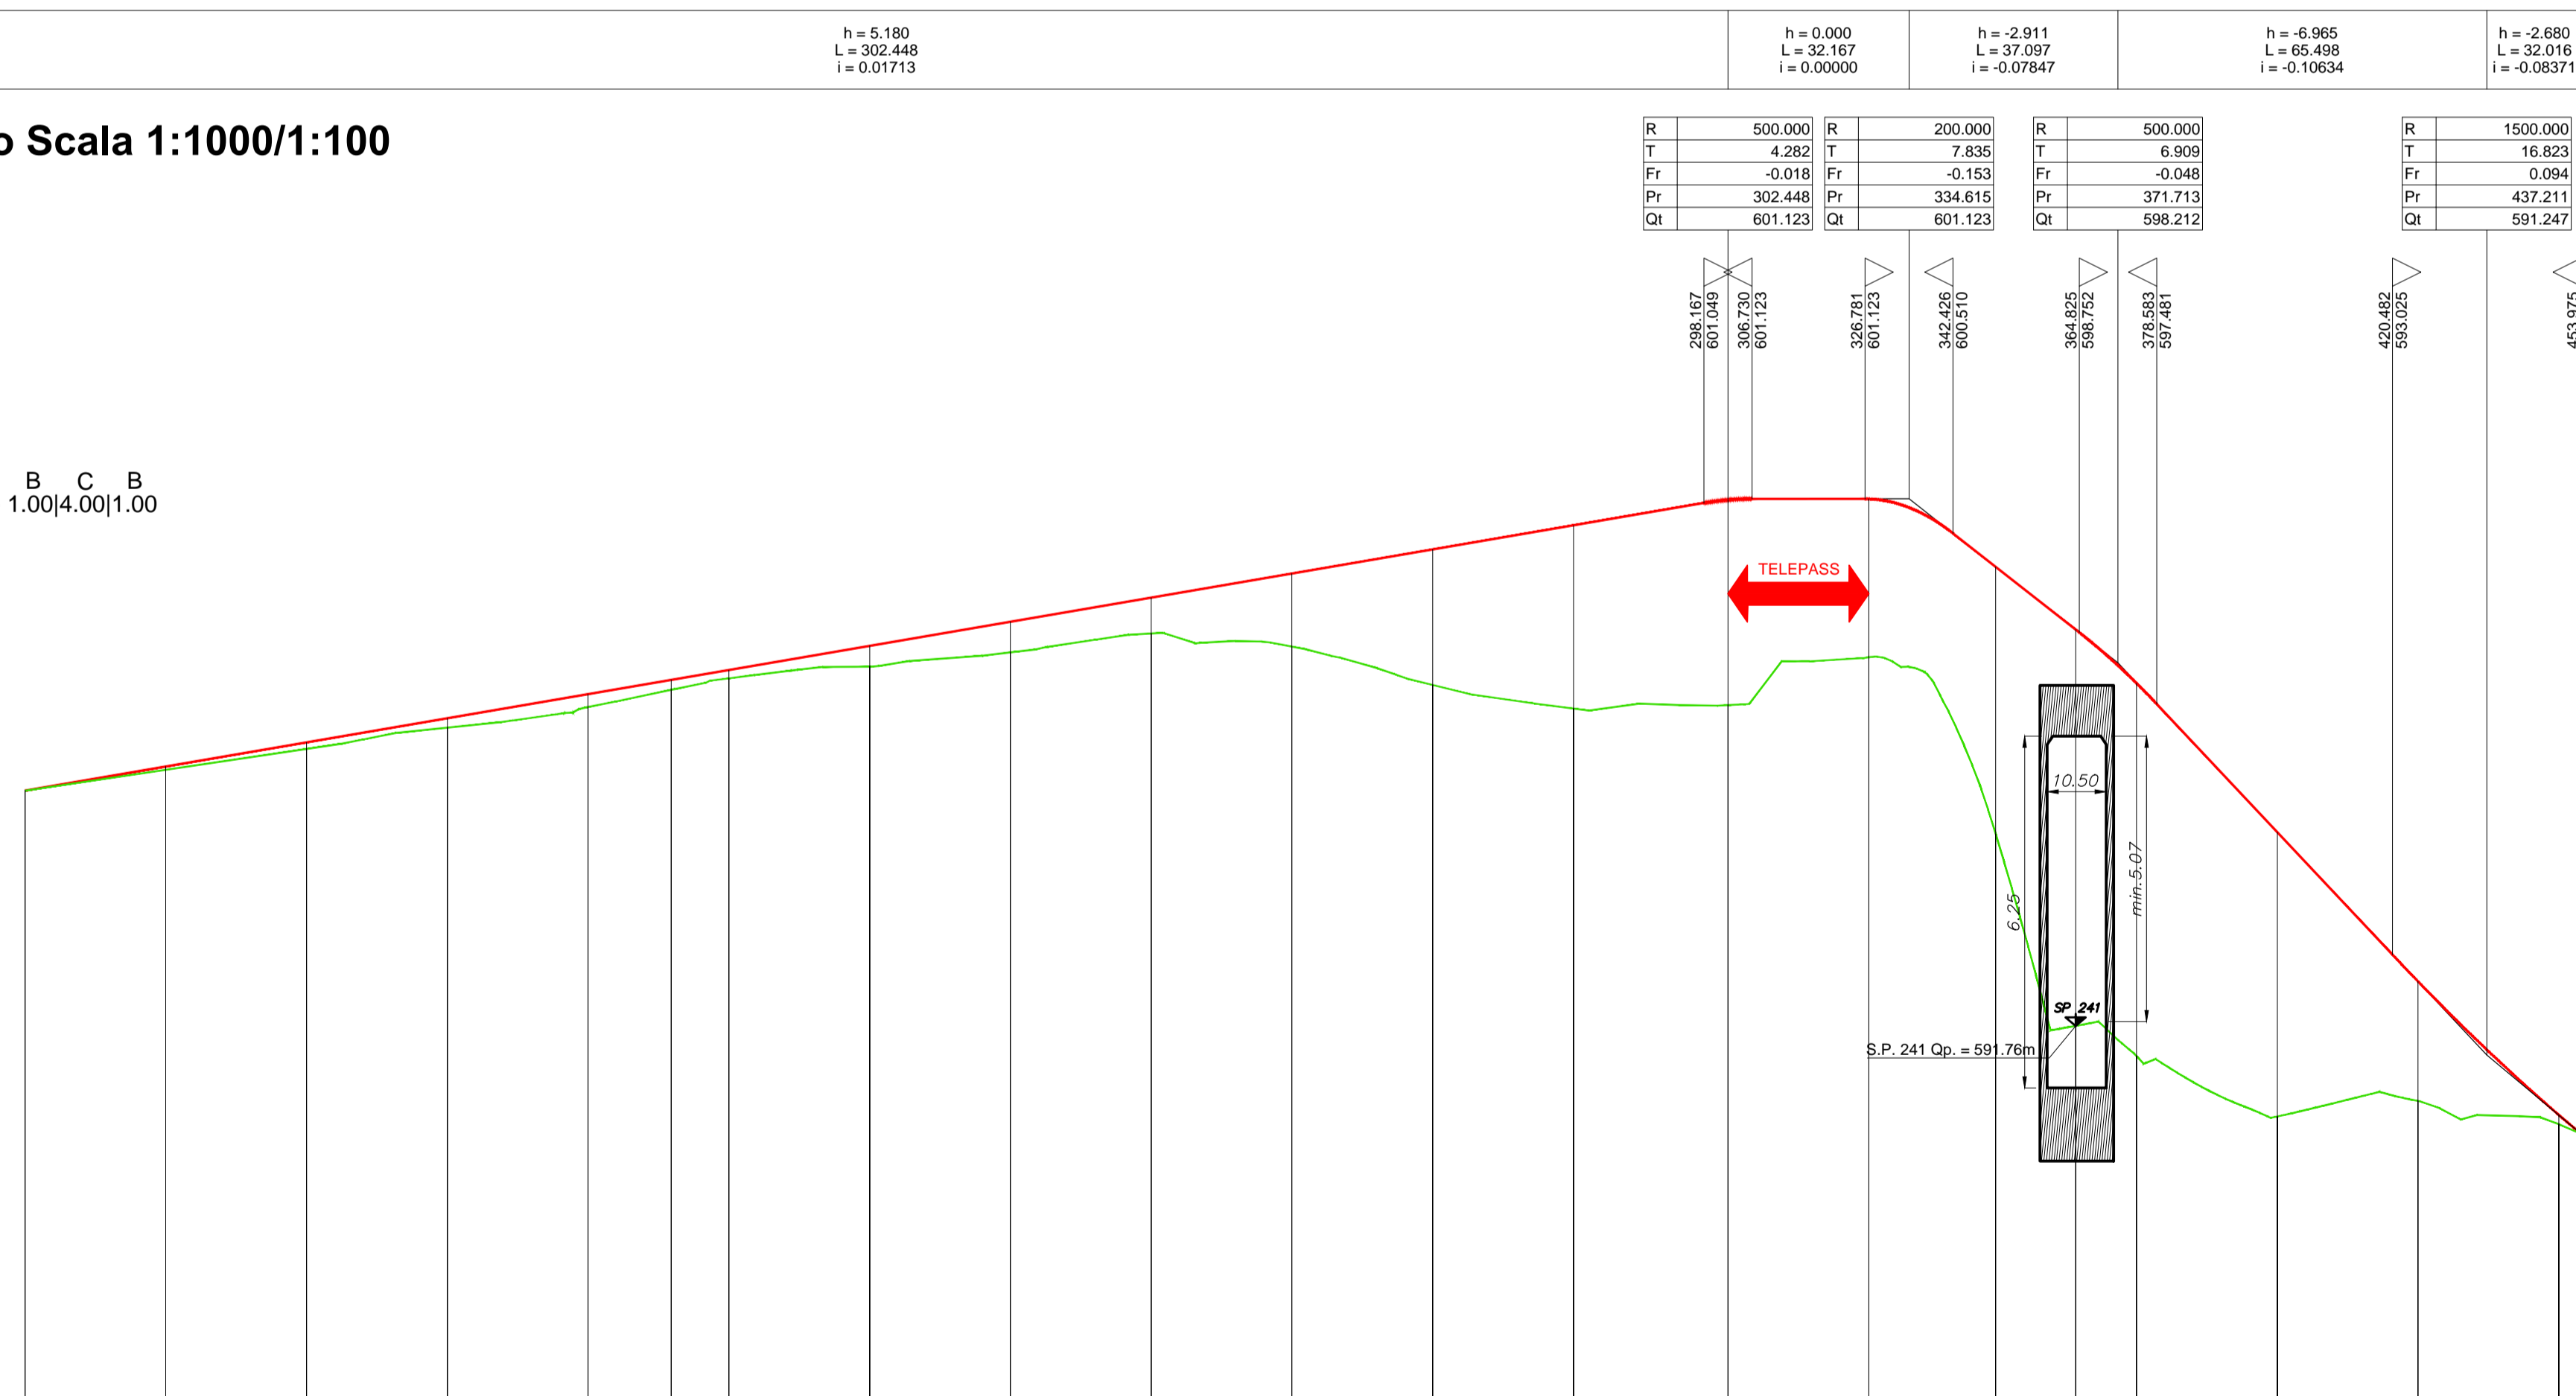

SCALA ALTEZZA 1:100  
SCALA DISTANZA 1:1000

Numero sezioni	1	2	3	4	5	6	7	8	9	10	11	12	13	TELEPASS	TELEPASS	16	SP241	18	19	20	21	22	
Distanze progressive	0.00	25.00	50.00	75.00	100.00	114.77	125.00	150.00	175.00	200.00	225.00	250.00	275.00	302.45	327.45	350.00	364.20	376.00	400.00	425.00	450.00	459.30	
Quote terreno	595.94	595.31	596.68	597.06	597.43	597.73	597.93	598.14	598.40	598.73	598.50	597.82	597.40	597.46	598.31	598.17	598.80	597.76	597.85	598.20	598.55	599.02	598.84
Quote progetto	595.94	596.37	596.80	597.23	597.65	597.91	598.08	598.51	598.94	599.37	598.80	600.22	600.65	601.10	601.12	598.92	598.80	597.85	598.20	598.55	599.02	599.48	598.84
Differenza di quote	0.00	-0.06	-0.12	-0.17	-0.22	-0.18	-0.15	-0.37	-0.54	-0.64	-1.30	-2.40	-3.25	-3.64	-2.81	-4.75	-7.04	-6.62	-5.05	-2.12	0.16	-0.80	

COMMITTENTE: **RFI** RETTE FERROVIARIE ITALIANE GRUPPO FERROVIE DELLO STATO ITALIANE

PROGETTAZIONE: **ITALFER** GRUPPO FERROVIE DELLO STATO ITALIANE

**INFRASTRUTTURE FERROVIARIE STRATEGICHE DEFINITE DALLA LEGGE OBIETTIVO N. 443/01 e s.m.i**

Progetto cofinanziato dalla Unione Europea CUP: J94F04000020001

**U.O. INFRASTRUTTURE NORD**

**PROGETTO DEFINITIVO**

**ASSE FERROVIARIO MONACO - VERONA**

**ACCESSO SUD ALLA GALLERIA DI BASE DEL BRENNERO QUADRUPPLICAMENTO DELLA LINEA FORTEZZA - VERONA**

**LOTTO 1: FORTEZZA - PONTE GARDENA**

AREA DI FUNES - RAMPA PROVVISORIA DI CANTIERE USCITA DALL'A22 PER LA LOCALITA' GUDON  
Planimetria di progetto e profilo longitudinale su cartografia - Tav. 1

SCALA: 1:1000/100

Revis.	Descrizione	Redatto	Data	Verificato	Data	Approvato	Data	Autorizzato / Data
A	Emissione per ottemperanza prescrizioni	F. Serrau	Ott. 2017	A. Frilli	Ott. 2017	C. Mazzocchi	Ott. 2017	F. Sacchi Dic. 2018
B	Emissione per ottemperanza prescrizioni	F. Serrau	Feb. 2018	A. Frilli	Feb. 2018	C. Mazzocchi	Feb. 2018	
C	Emissione per ottemperanza prescrizioni	F. Iaconis	Dic. 2018	M. Rigo	Dic. 2018	C. Mazzocchi	Dic. 2018	

File: IBL11AD26PNV043001C.DWG | Aggiorna elaborato: IBL11AD26PNV043001A | n. Elab.: