




LEGENDA

- Sede ferroviaria esistente
- Strade pubbliche esistenti
- Corsi d'acqua esistenti
- Aree previste in esproprio per sede stabile fs e sue dipendenze dichiarate di P.U. con Provvedimento del C.I.P.E. n. 3 del 3.03.2017
- Aree da espropriare per sede stabile fs e sue dipendenze a seguito di prescrizioni C.I.P.E.
- Ingombro opere ferroviarie in progetto su aree di proprietà Rete Ferroviaria Italiana S.p.A.
- Aree da espropriare per deviazione strade e/o corsi d'acqua dichiarate di P.U. con Provvedimento del C.I.P.E. n. 3 del 3.03.2017
- Aree da espropriare per deviazione strade e/o corsi d'acqua a seguito di prescrizioni C.I.P.E.
- Ingombro opere stradali in progetto destinate agli Enti ricadenti su aree attualmente di proprietà Rete Ferroviaria Italiana S.p.A.
- Aree da assoggettare a servitù per presenza in sottosuolo di galleria ferroviaria a seguito di prescrizioni C.I.P.E.
- Fascia di servitù per presenza metanodotto SNAM
- Aree da assoggettare a servitù per risoluzione interferenza con metanodotto SNAM
- Aree da occupare temporaneamente per deviazione provvisoria e realizzazione metanodotto SNAM
- Demolizioni
- Aree da occupare temporaneamente per siti di stoccaggio provvisorio terre e rocce da scavo
- Aree di proprietà Rete Ferroviaria Italiana S.p.A. da occupare temporaneamente per siti di stoccaggio provvisorio terre e rocce da scavo
- Aree da occupare temporaneamente per deviazione provvisoria viabilità
- Aree da occupare temporaneamente per risoluzione interferenza con metanodotto SNAM
- Aree da occupare temporaneamente per deviazione provvisoria viabilità dichiarate di P.U. con Provvedimento del C.I.P.E. n. 3 del 3.03.2017
- Ingombri siti di conferimento terre e rocce da scavo e stoccaggio definitivo
- Aree destinate ad interventi di rinnovamento morfologico
- Numeri di piano
- Aree previste in esproprio per sede stabile fs con Provvedimento di P.U. n. 3 del 03.03.2017, non più necessarie a seguito di prescrizioni
- Aree previste in esproprio deviazione strade con Provvedimento di P.U. n. 3 del 03.03.2017, non più necessarie a seguito di prescrizioni
- Aree previste da assoggettare a servitù per presenza in sottosuolo di galleria con Provvedimento di P.U. n.3 del 03.03.2017, non più necessarie a seguito di prescrizioni
- Aree previste da occupare temporaneamente per deviazione provvisoria viabilità con Provvedimento di P.U. n.3 del 03.03.2017, non più necessarie a seguito di prescrizioni

KEYPLAN

Comuni catastali

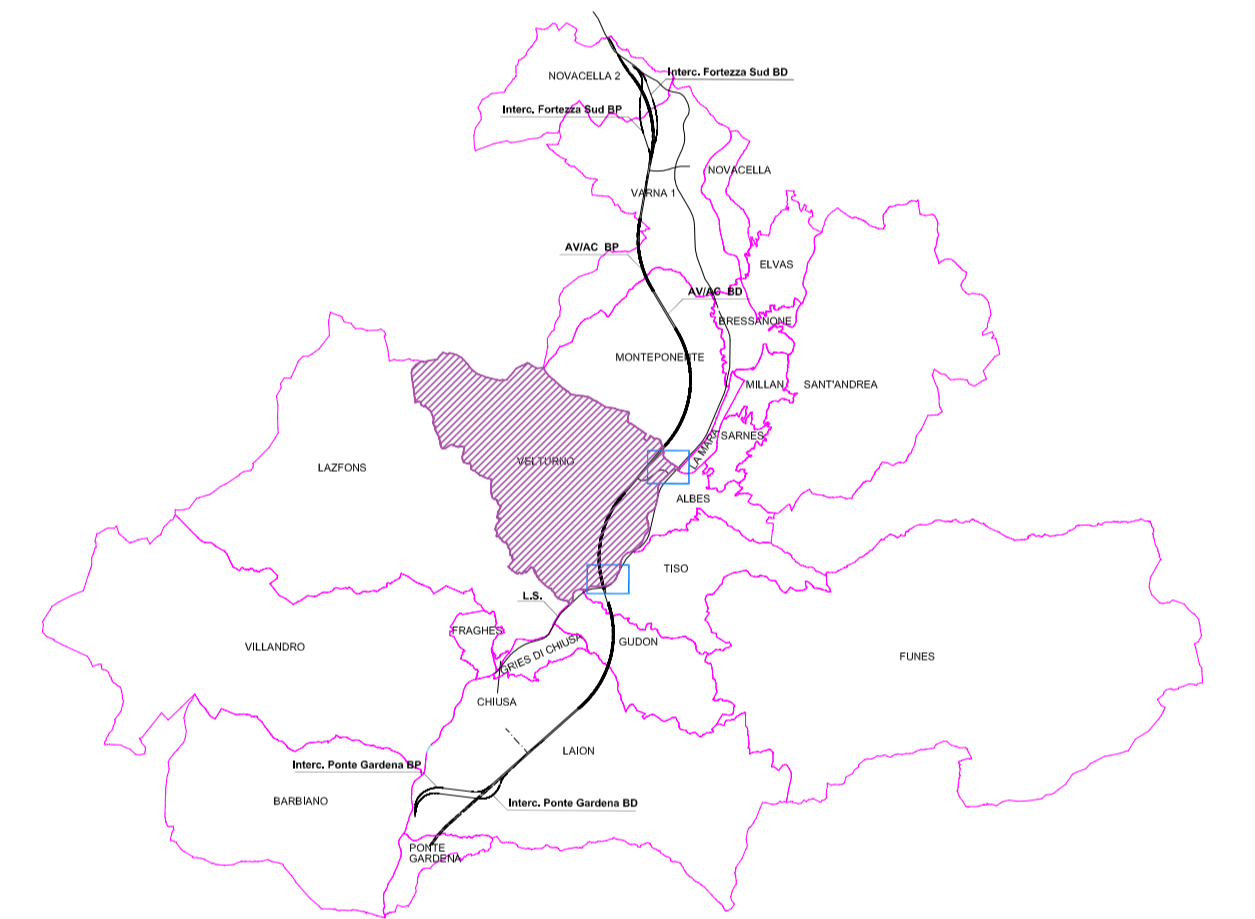

COMMITTENTE:



PROGETTAZIONE:



INFRASTRUTTURE FERROVIARIE STRATEGICHE DEFINITE DALLA LEGGE OBIETTIVO N. 443/01 e s.m.i



Progetto cofinanziato dalla Unione Europea

CUP: J4F040002001

U.O. VALUTAZIONE RISERVE, ESPROPRI E SUBAPPALTI

PROGETTO DEFINITIVO

ASSE FERROVIARIO MONACO - VERONA

ACCESSO SUD ALLA GALLERIA DI BASE DEL BRENNERO QUADRUPPLICAMENTO DELLA LINEA FORTEZZA - VERONA

LOTTO 1: FORTEZZA - PONTE GARDENA

PIANO PARTICELLARE DI ESPROPRIO - IMBOCCO SCALERES SUD E DEVIAZIONE SS12 - FINESTRA DI ALBES

COMUNE AMMINISTRATIVO DI VELTURNO - COMUNE CATASTALE DI VELTURNO

SCALA:

1:2.000

COMMESSA LOTTO FASE ENTE TIPO DOC. OPERA/DISCIPLINA Progr. REV.

IBL1 1A D 43 BD AQ0401 001 C

Revis.	Descrizione	Redatto	Data	Verificato	Data	Approvato	Data	Autorizzato	Data
C	Emissione a seguito di pareri ENI	P. Segni	Dicembre 2010	G. Lotti	Dicembre 2010	C. Mazzocchi	Dicembre 2010	C. Mazzocchi	Dicembre 2010
B	Emissione per ottemperanza prescrizioni	P. Segni	Marzo 2010	G. Lotti	Marzo 2010	C. Mazzocchi	Marzo 2010	C. Mazzocchi	Marzo 2010
A	Emissione per ottemperanza prescrizioni	P. Segni	Ottobre 2017	G. Lotti	Ottobre 2017	C. Mazzocchi	Ottobre 2017	C. Mazzocchi	Ottobre 2017

File: Aggiornato elaborato: IBL1 1A D 43 BD AQ0401 001 B n. Elab.: