


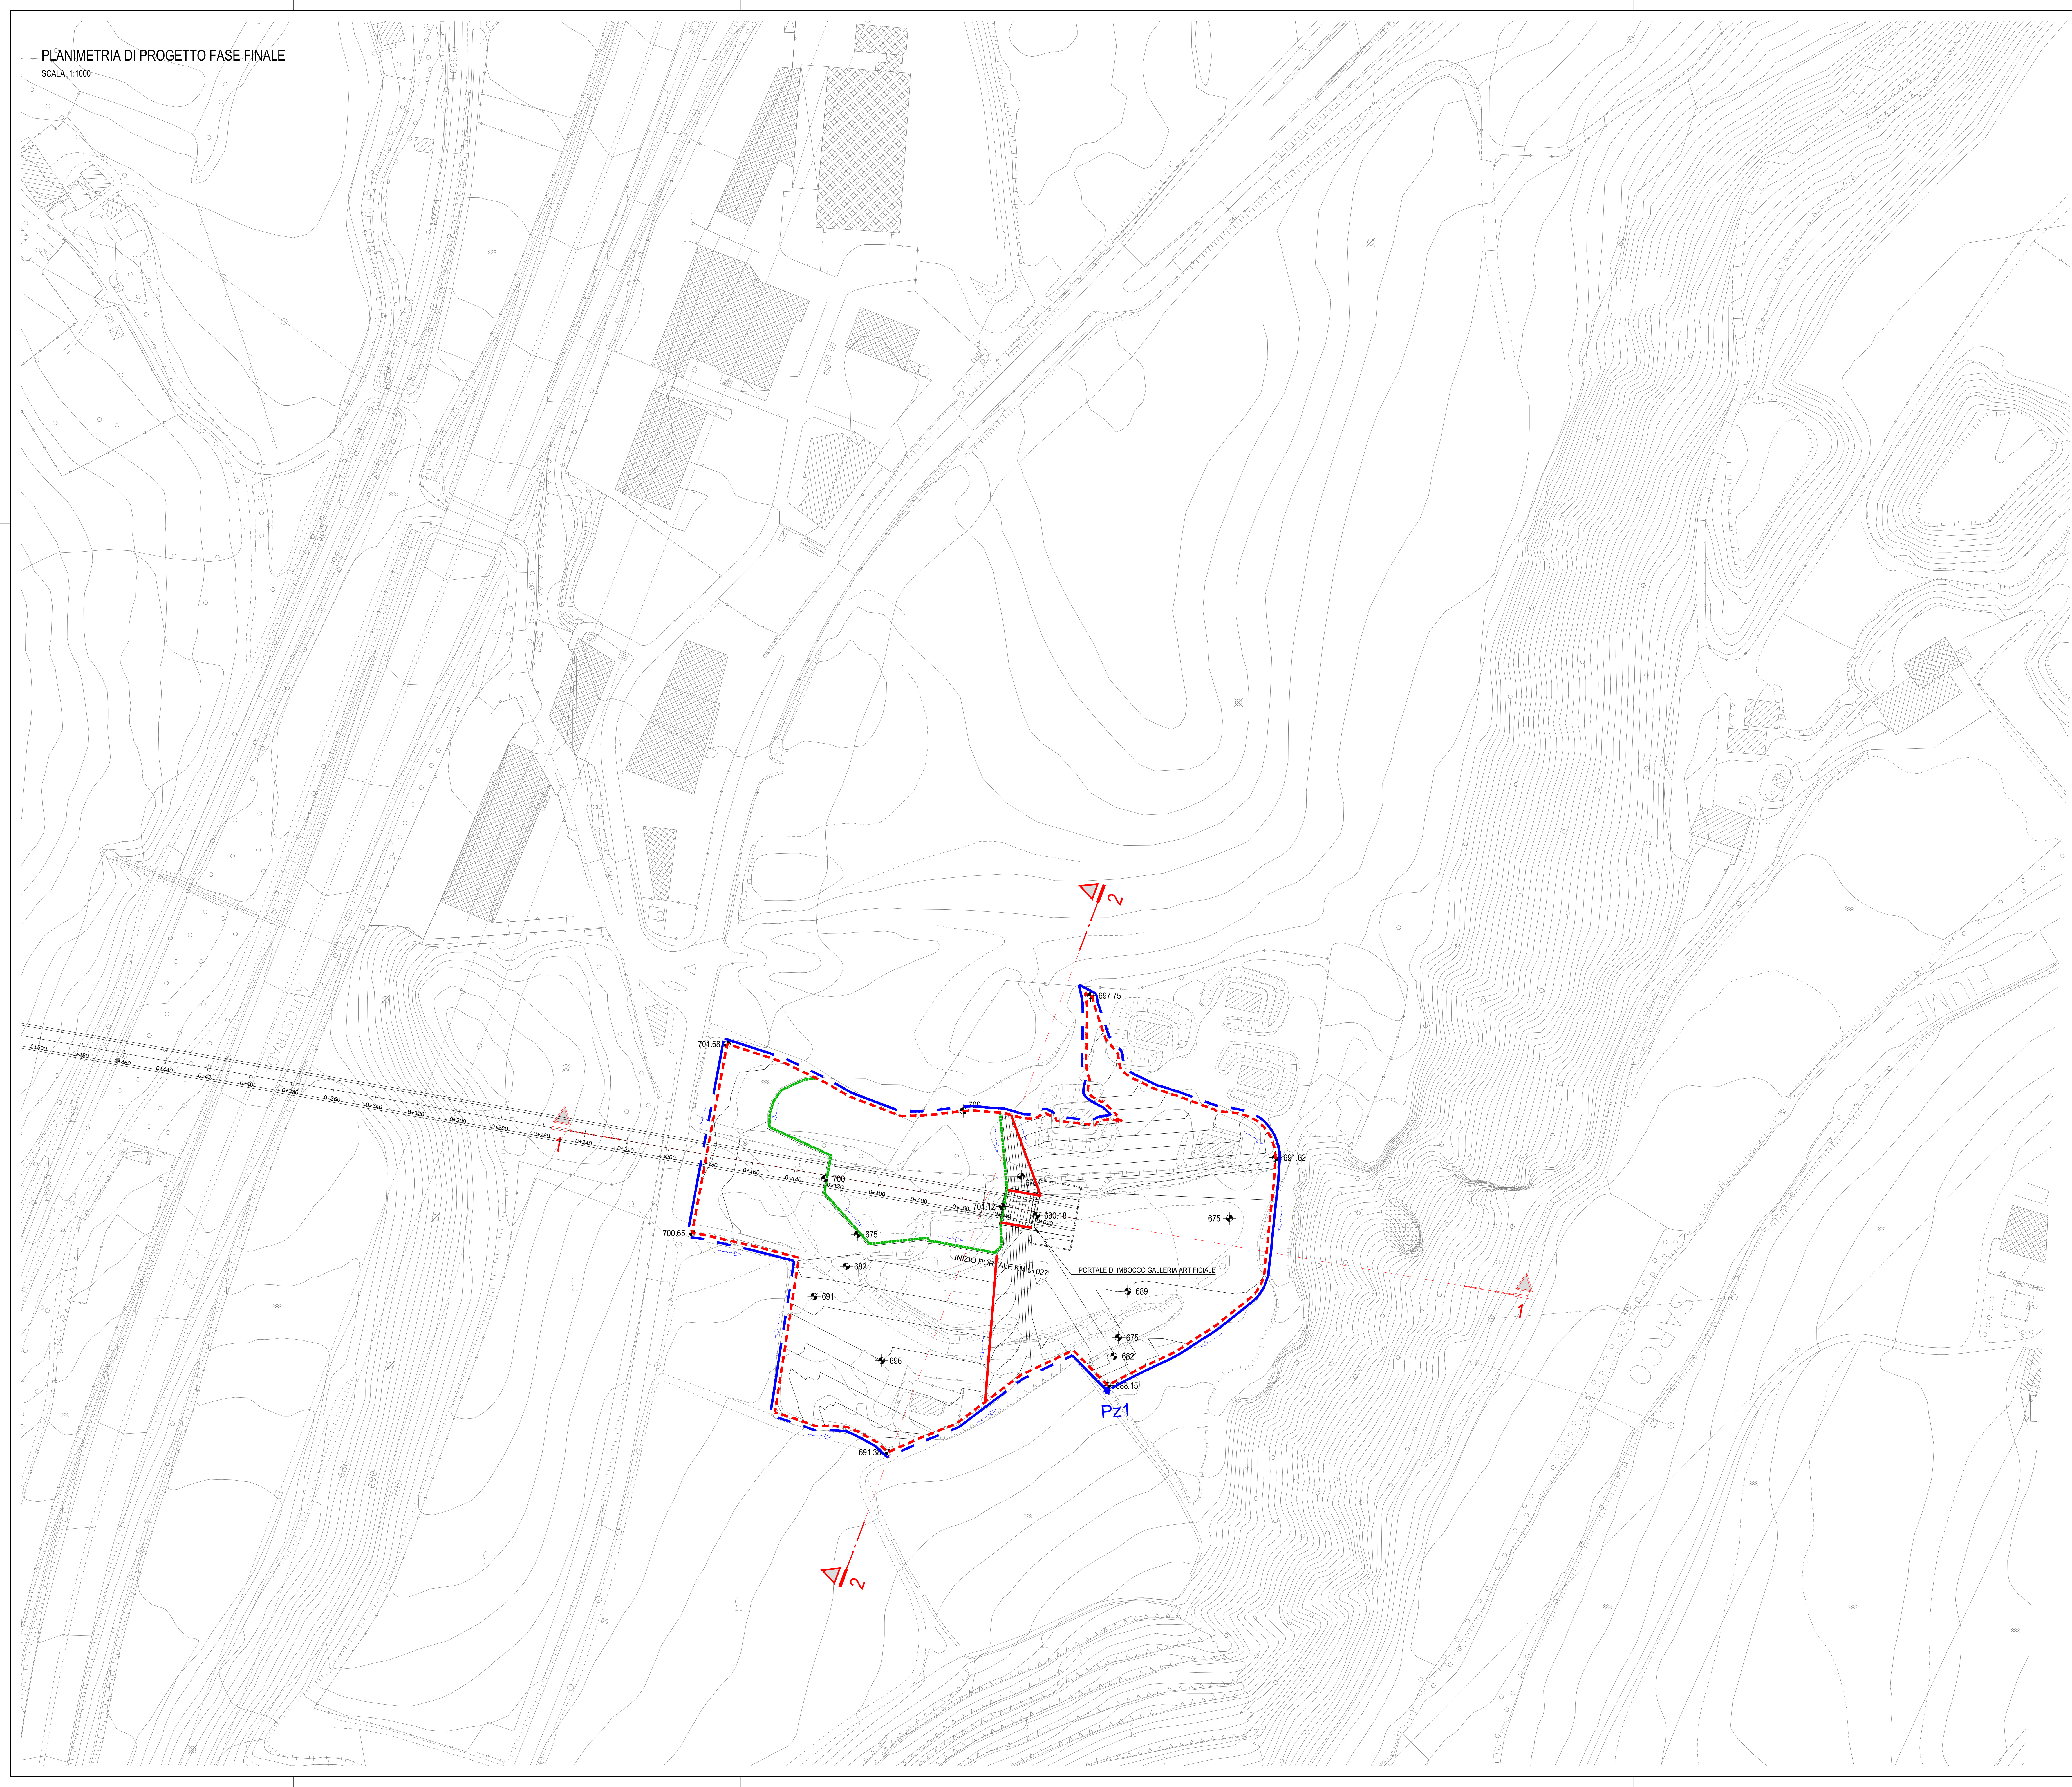

PIANTA CHIAVE
SCALA 1:5000

LEGENDA

- FOSSO DI GUARDIA PERIMETRALE RIVESTITO IN CLS
- CANALETTA TRAPEZIA RIVESTITA IN CLS LUNGO LE BANCHE
- CANALETTA TRAPEZIA RIVESTITA IN CLS LUNGO LA LINEA DI MASSIMA PENDENZA DELLA SCARPATA
- DEFUSSO ACQUE SUPERFICIALI
- Pz1 PUNTO DI SCARICO (z = quota in m s.l.m.)
- POZZETTI (p1 - pc)



COMMITTENTE:

PROGETTAZIONE:

INFRASTRUTTURE FERROVIARIE STRATEGICHE DEFINITE DALLA LEGGE OBIETTIVO N. 443/01 e s.m.i

Progetto cofinanziato dalla Unione Europea CUP: J94F0400020001

U.O. INFRASTRUTTURE NORD

PROGETTO DEFINITIVO

ASSE FERROVIARIO MONACO - VERONA

ACCESSO SUD ALLA GALLERIA DI BASE DEL BRENNERO QUADRUPPLICAMENTO DELLA LINEA FORTEZZA - VERONA

LOTTO 1: FORTEZZA - PONTE GARDENA

Depositi definitivi A - FORCH

Planimetria di progetto fase finale

SCALA: 1:1000

COMMESSA	LOTTO	FASE	ENTE	TIPO DOC.	OPERA/DISCIPLINA	PROGR.	REV.
IBL1	1A	D	26	P7	R10310	001	B

Rev.	Descrizione	Redatto	Data	Verificato	Data	Approvato	Data	Autografo / Data
A	Emissione per ottemperanza proventuale	A. Fagnocchi	Ott 2017	N. Carella	Ott 2017	C. Mazzocchi	Ott 2017	[Signature]
B	Emissione a seguito delibera PAB del 24/07/2018	A. Fagnocchi	Nov 2018	N. Carella	Nov 2018	C. Mazzocchi	Nov 2018	[Signature]

File: B1142026P700310001.C DWG Aggiorna elaborato: n. Esab: