


NOTE

- EVENTUALI DIFFERENZE TRA LE MISURE TOTALI E LE SOMMATORIE DELLE MISURE PARZIALI SONO DOVUTE AGLI ARROTONDAMENTI AUTOMATICI DI AUTOCAD
- LA SISTEMAZIONE FINALE DEL RITORNAMENTO AL DI SOPRA DELLA GALLERIA ARTIFICIALE DOVRÀ ESSERE PROVISTA DI PENDENZA ADEGUATA AL CORRETTO DEFLUSSO DELLE ACQUE SUPERFICIALI
- PER LA SISTEMAZIONE DEL PIAZZALE DI EMERGENZA ANTISTANTE IL PORTALE DI IMBOCCO E PER LA VIABILITÀ DI ACCESSO, SI RIMANDA AGLI ELABORATI SPECIALISTICI.
- IN PROSSIMITÀ DEL PUNTO DI MINIMO DELLA FINESTRA, AL KM 0+375.50, VERRÀ REALIZZATA UNA VASCA DI ACCUMULO DELLE ACQUE A QUOTA CAVO, MUNITA DI SISTEMA DI POMPAGGIO PER IL RECUPERO VERSO L'IMBOCCO DELLA FINESTRA. IL MANUFATTO DI RACCOLTA DELLE ACQUE A PIANO CAMPANA VERRÀ UBICATO NEL PIAZZALE ANTISTANTE IL PORTALE DELLA FINESTRA.

LEGENDA

P.S.= PIANO DI SCAVO
P.R.T.= PIANO ROTOLAMENTO

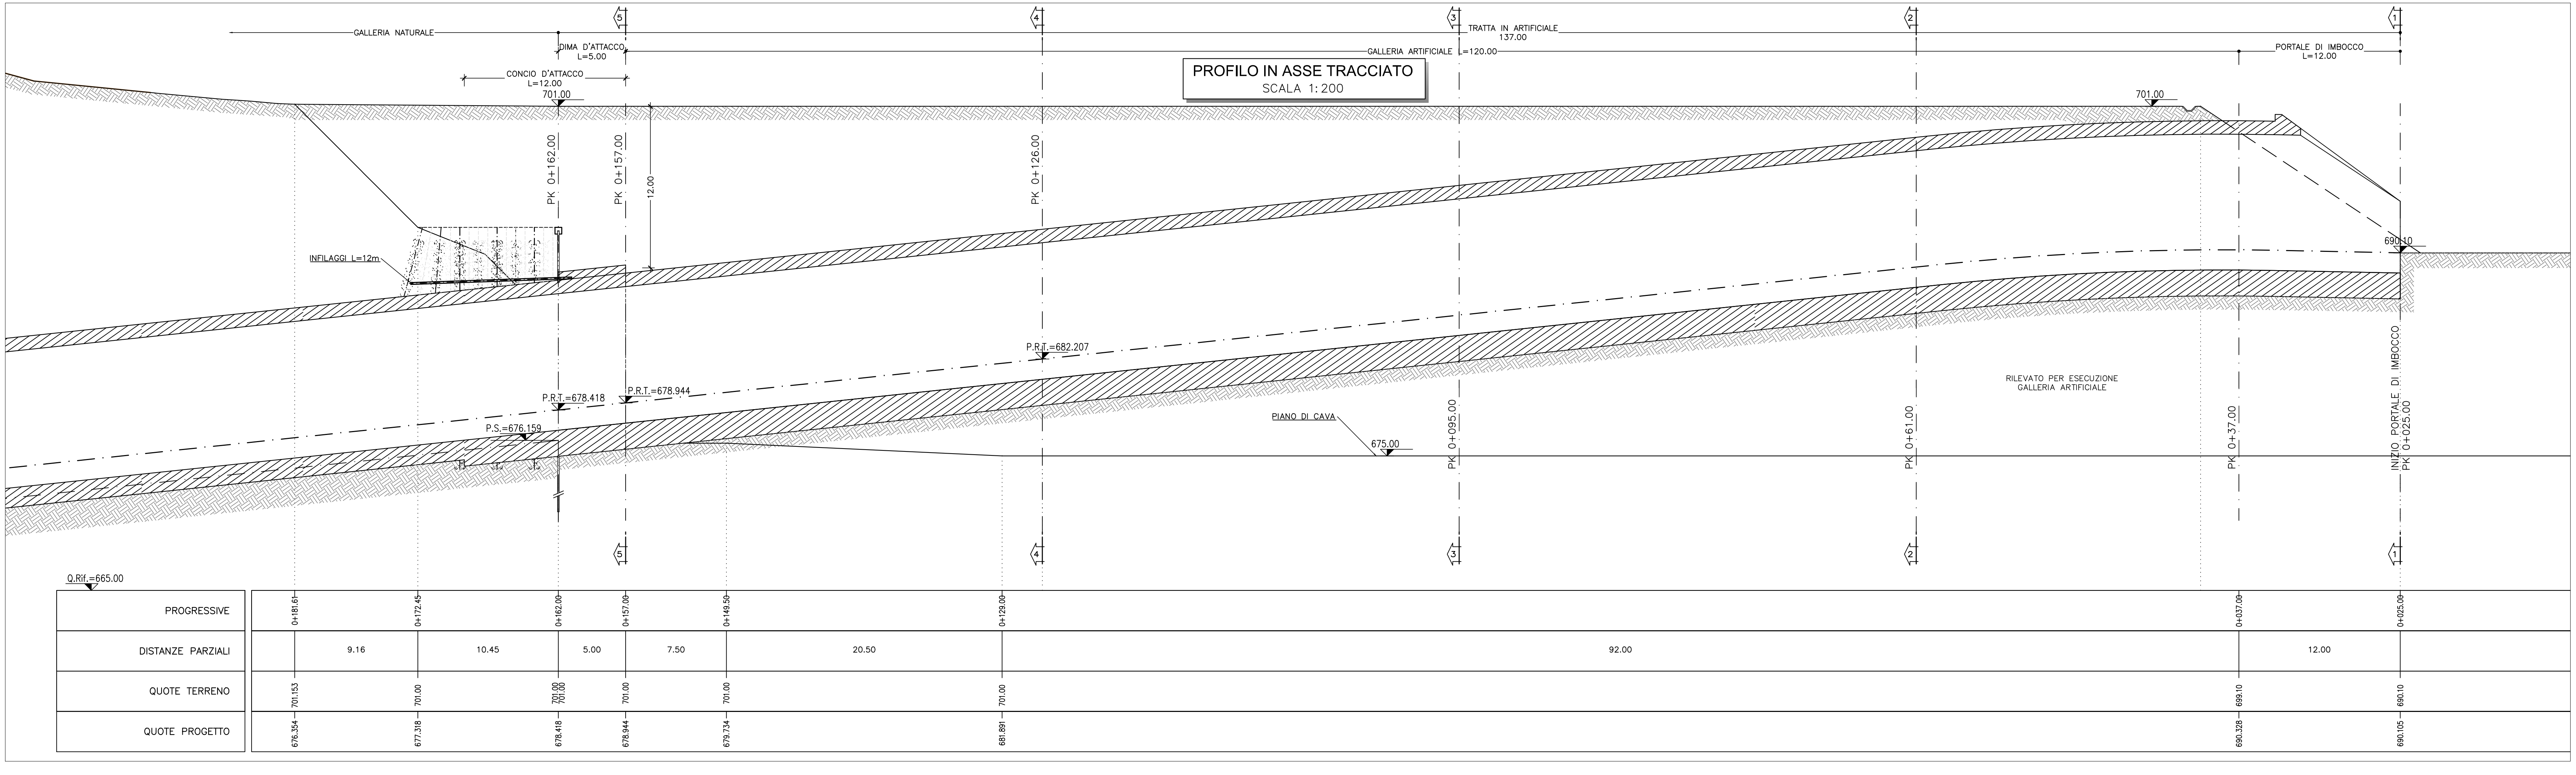

PROFILO IN ASSE TRACCIATO
SCALA 1:200

DISTANZE PARZIALI		9.16	10.45	5.00	7.50	20.50		92.00	12.00

COMMITTEE:  **RFI**
RETE FERROVIARIA ITALIANA
GRUPPO FERROVIE DELLO STATO ITALIANE

PROGETTAZIONE:  **ITALFERR**
GRUPPO FERROVIE DELLO STATO ITALIANE

INFRASTRUTTURE FERROVIARIE STRATEGICHE DEFINITE DALLA LEGGE OBIETTIVO N. 443/01 e s.m.i.

Progetto cofinanziato dalla Unione Europea CUP: J54F0400020001

U.O. GALLERIE

PROGETTO DEFINITIVO

ASSE FERROVIARIO MONACO - VERONA

ACCESSO SUD ALLA GALLERIA DI BASE DEL BRENNERO QUADRUPPLICAMENTO DELLA LINEA FORTEZZA - VERONA

LOTTO 1: FORTEZZA - PONTE GARDENA

IMBOCCO FINESTRA FORCH

Sistemazione definitiva
Planimetria e profilo longitudinale

SCALA: **1:200**

COMMESSA LOTTO FASE ENTE TIPO DOC. OPERA/DISCIPLINA PROGR. REV.

IBL1	1A	D	07	L9	GA0300	003	B
------	----	---	----	----	--------	-----	---

Revis	Descrizione	Redatto	Data	Verificato	Data	Approvato	Data	Autorizzato	Data
A	Emissione per ottenimento prescrizioni	M. M...	06/2017	S. Vigorelli	06/2017	C. Mazzocchi	06/2017	A. S...	06/2017
B	Emissione per ottenimento prescrizioni	M. M...	Feb. 2018	S. Vigorelli	Feb. 2018	C. Mazzocchi	Feb. 2018	A. S...	Feb. 2018

File: IBL_1A_07_07_03_0301_003_0.DWG | Aggiorna elaborato: IBL_1100709GA030004A | n. Esab.:

