


PROGETTO PISTA TRATTO DA V.264 A V.285


PROGETTO PISTA TRATTO DA V.285 A V.301

S.P. n.39 DEL BRATTELLO
CANALE IN CEMENTO RIO ARZOLA

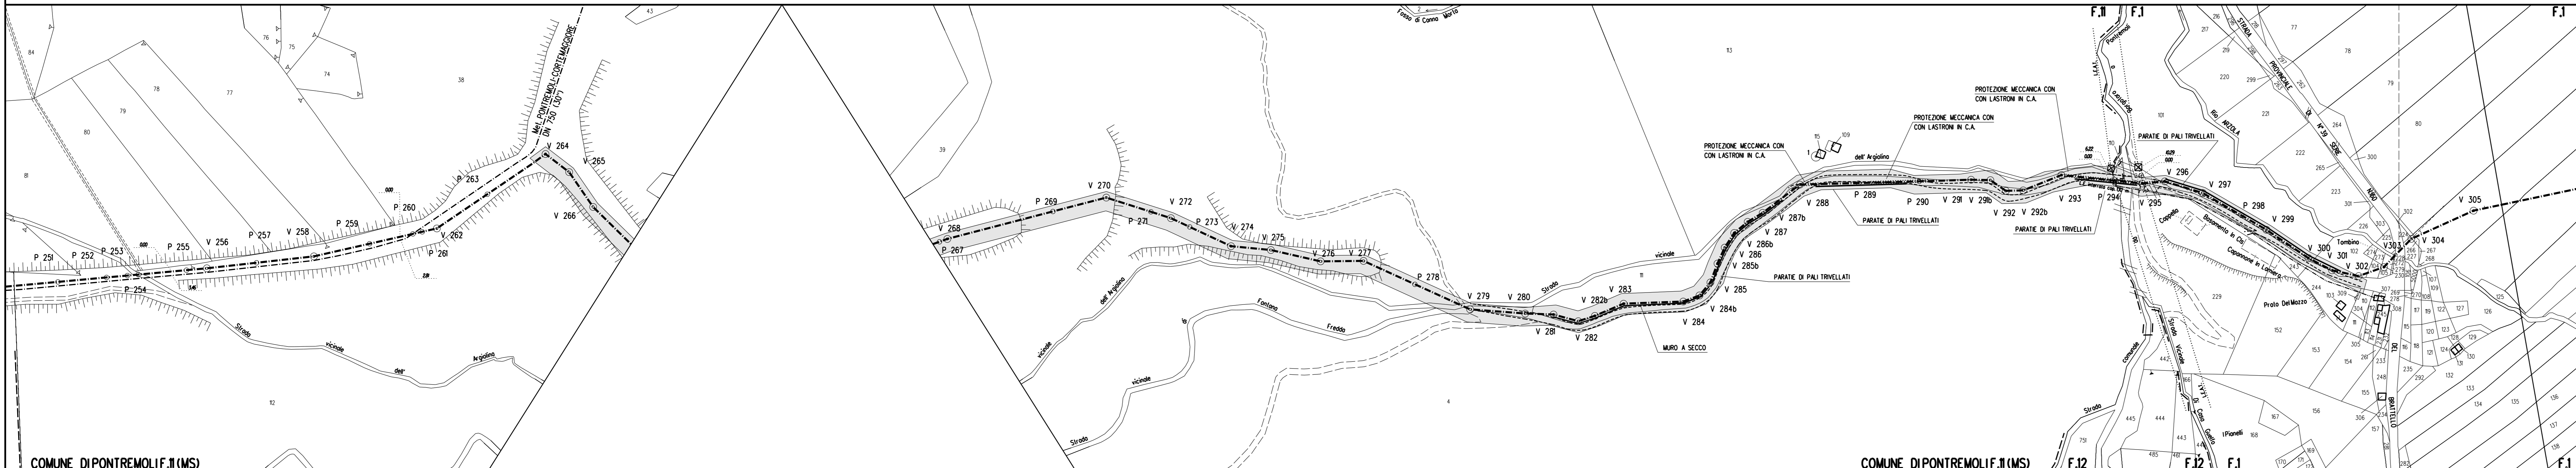

LEGENDA:

AREA OCCUPAZIONE LAVORI

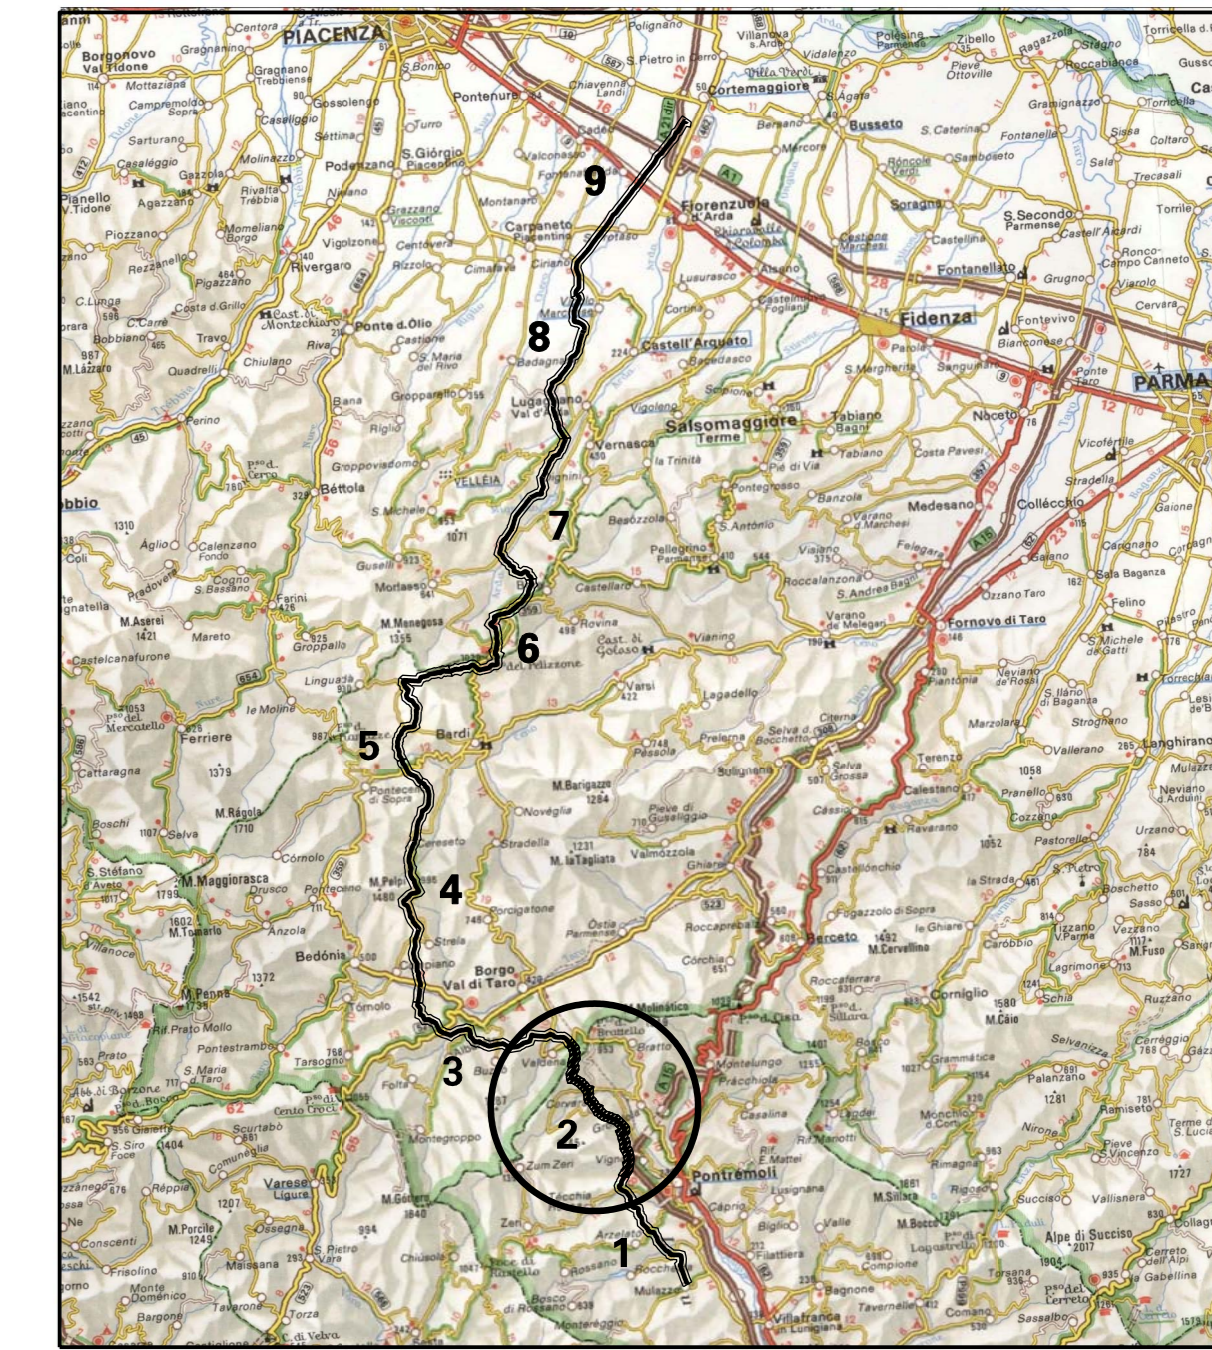

COROGRAFIA

0		Giugno 2011	EMMISSIONE	TARINI	SABBATINI	SCIOSCI
Rev	DATA	DESCRIZIONE	ELABORATO		VERIFICATO	APPROVATO
			COMMESSA		UNITA' N°	
Metanodotto: PONTREMOLI - CORTEMAGGIORE DN 900 (36") P 75 bar			P66990		000	
STRALCIO PLANIMETRICO TRATTO DAL MONTE COCCIELLO AL PASSO DEL BRATTELLO			DISEGNO		REVISIONE	
			LB-5E-83241		0	
			FG		DI	
			SCALA		1:2000	