




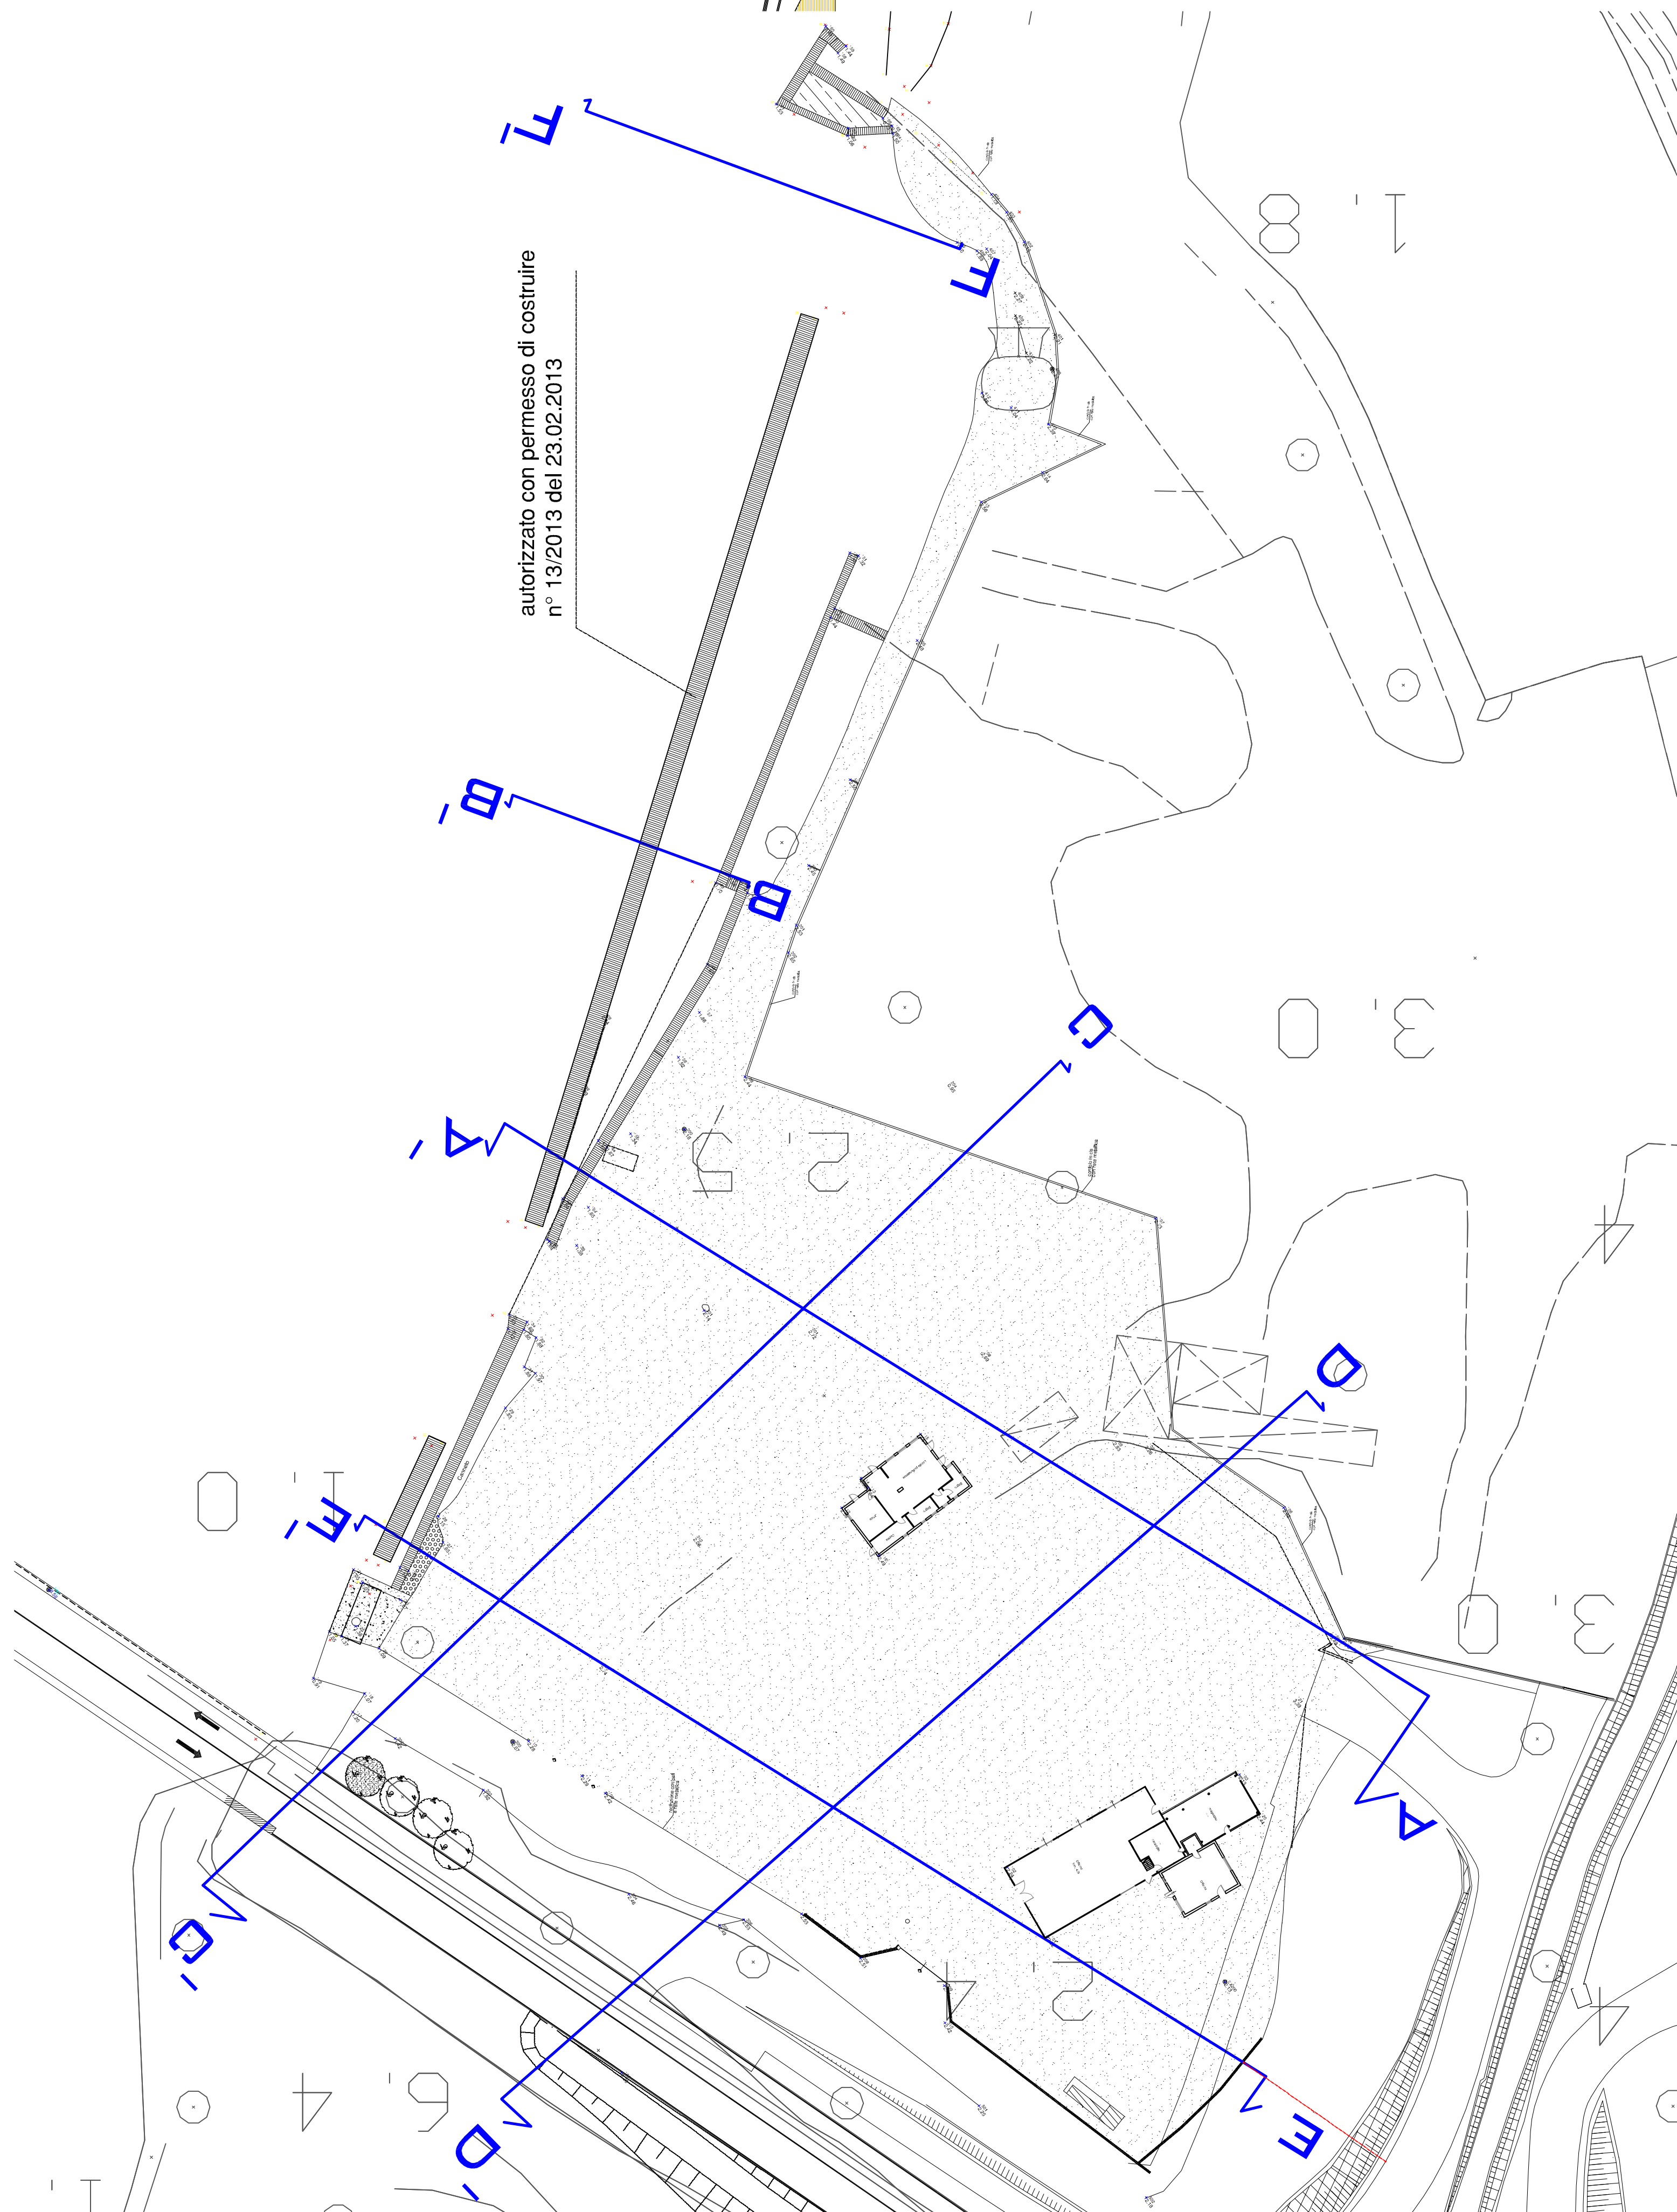


SEZIONE E-E'

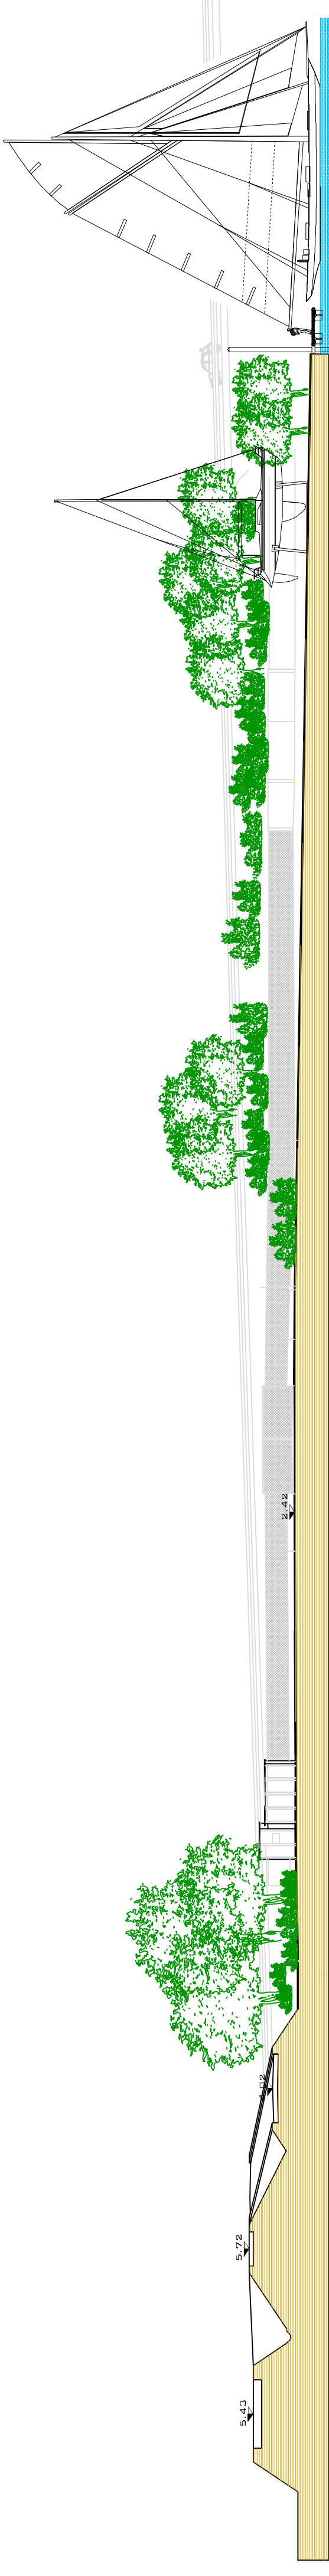


SEZIONE A-A'

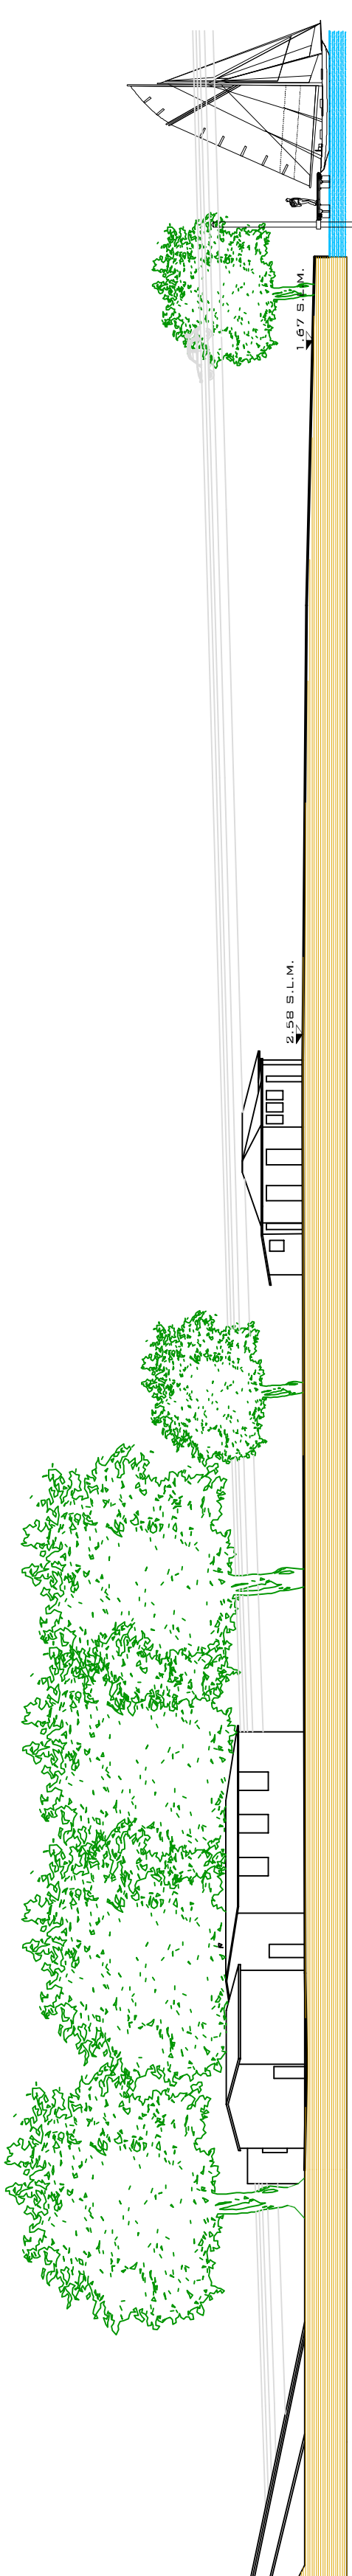


SEZIONE B-B'

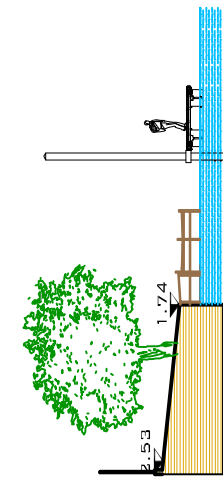


SEZIONE C-C'

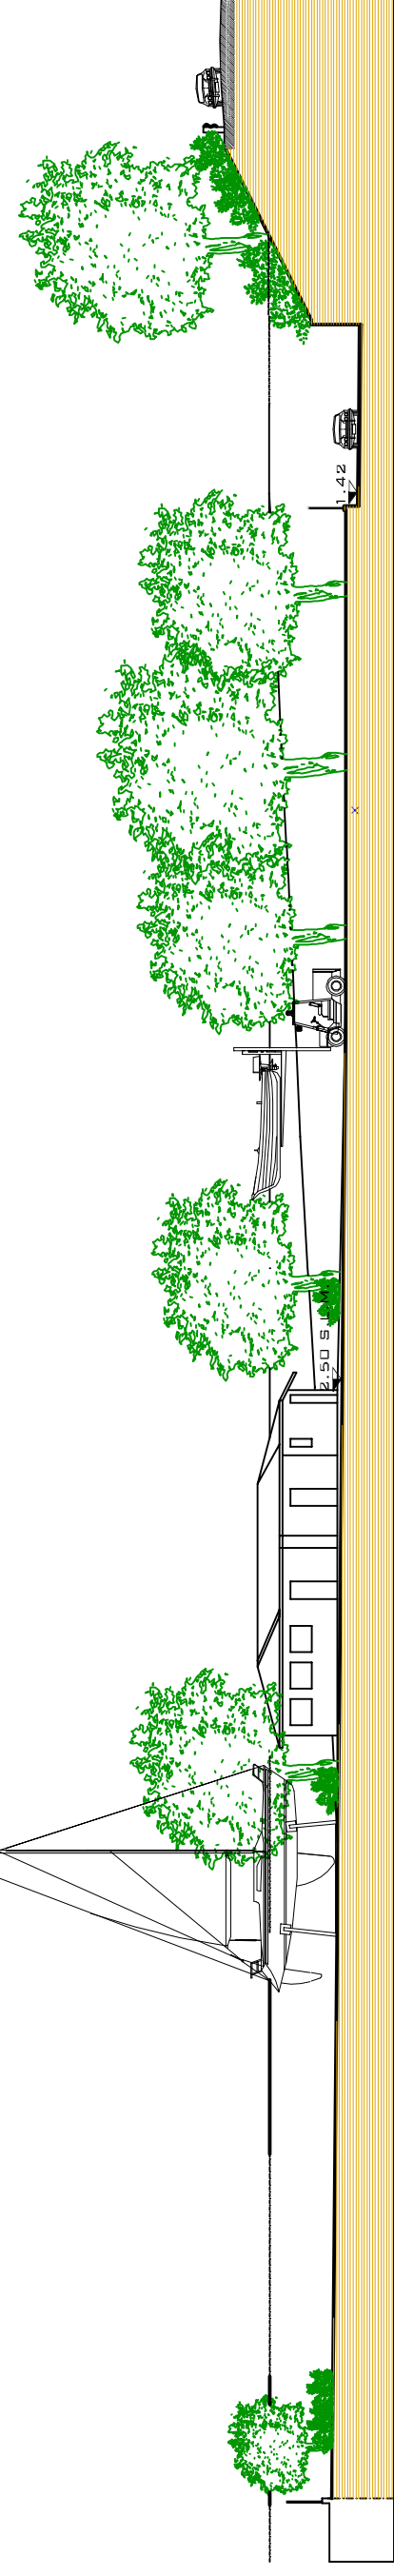

SEZIONE D-D'

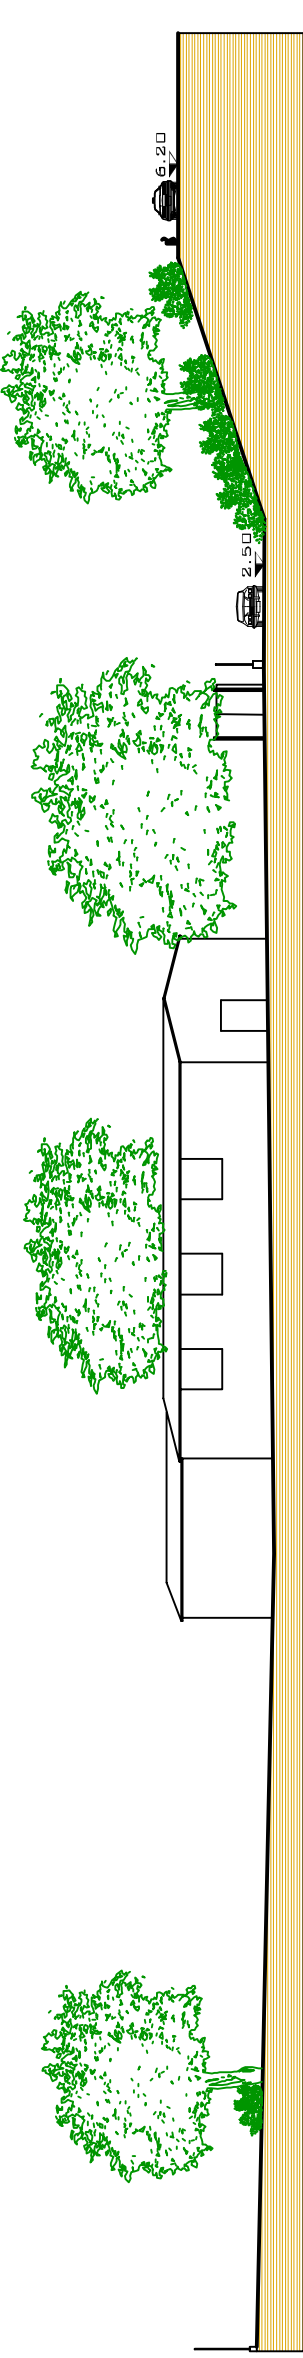

SEZIONE F-F'

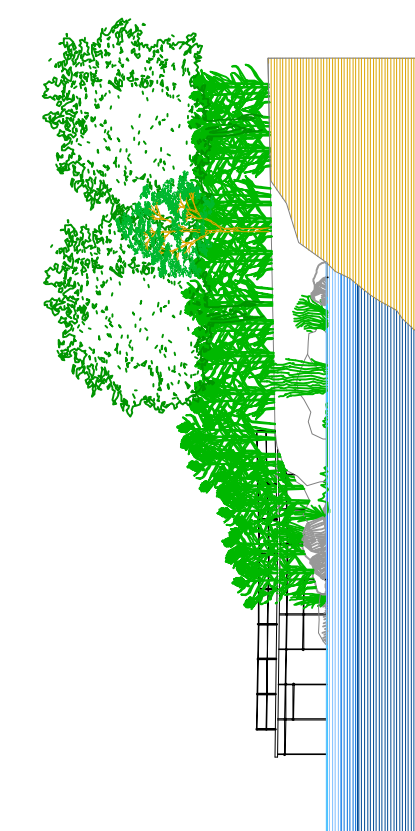

Parco di Montemarcello Magra
Comune di Ameglia
Provincia della Spezia

Proponente:
Foce Magra srl

Progetto definitivo
per la realizzazione di una darsena in località Fondone
ai sensi del DPR 509/97

TAV. 5





