


PROSPETTI




1


PIANTA COPERTURA

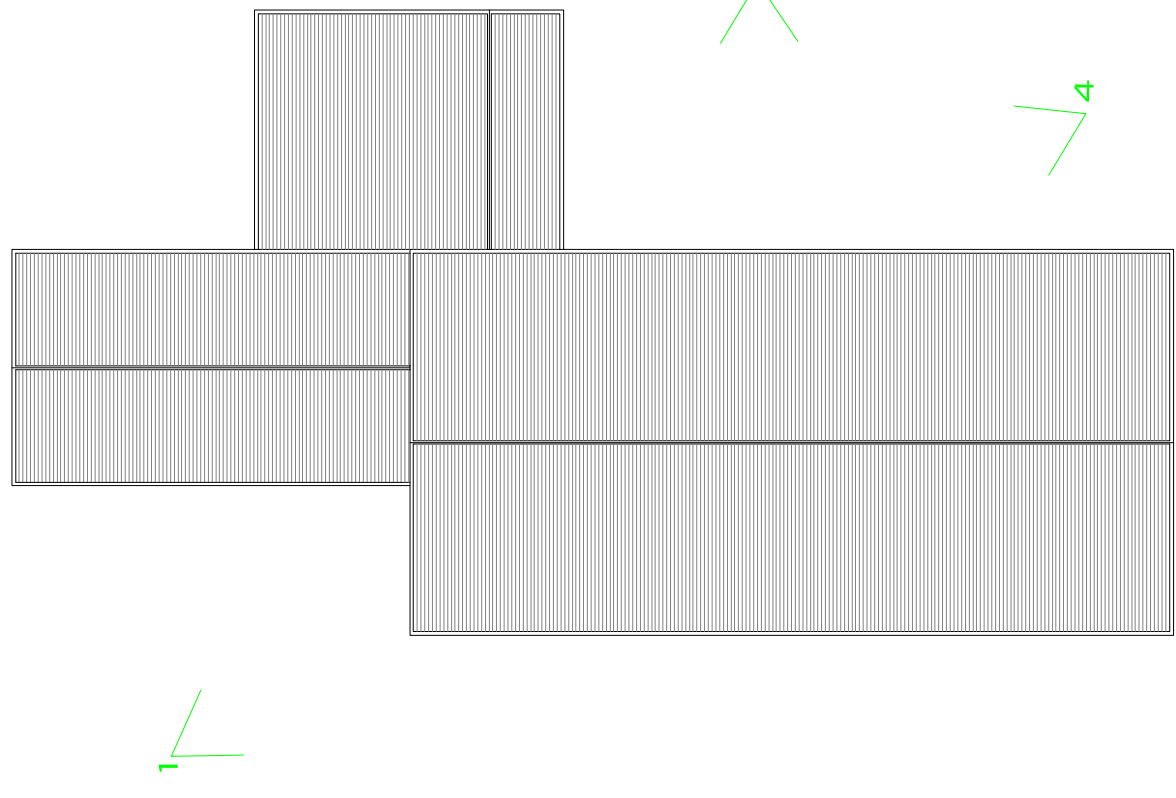


PROSPETTI

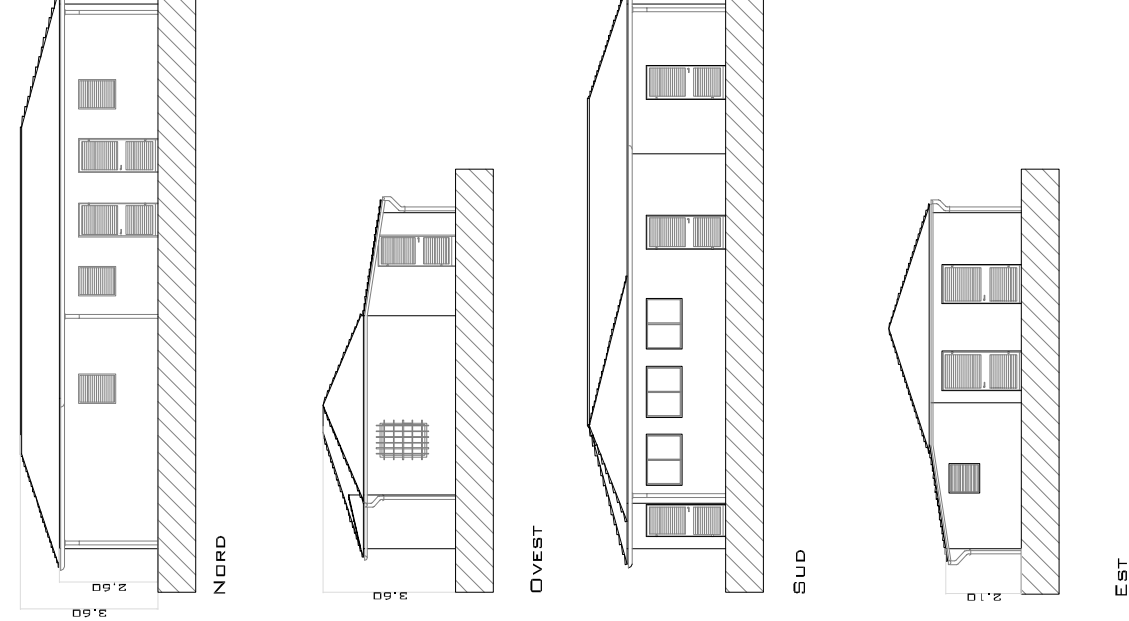


PIANTA COPERTURA

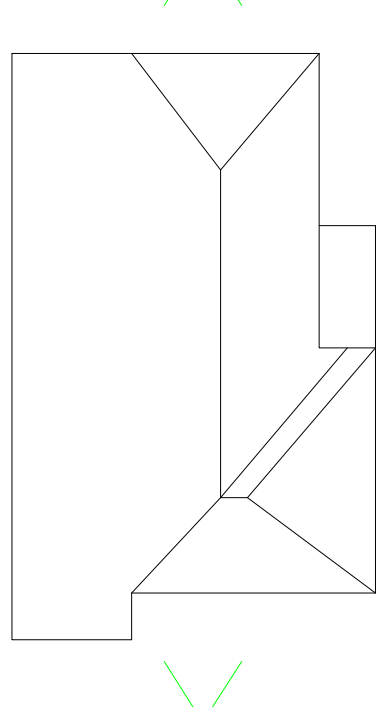


PIANTA PIANO TERRA

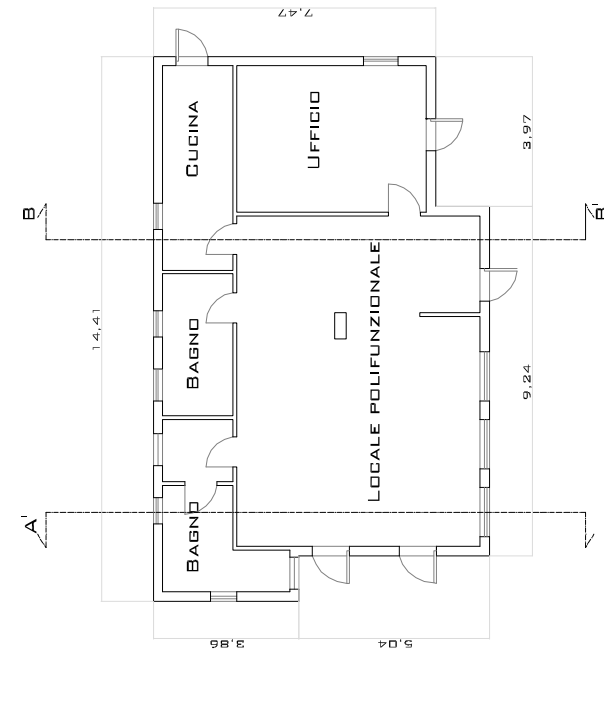


PROSPETTI

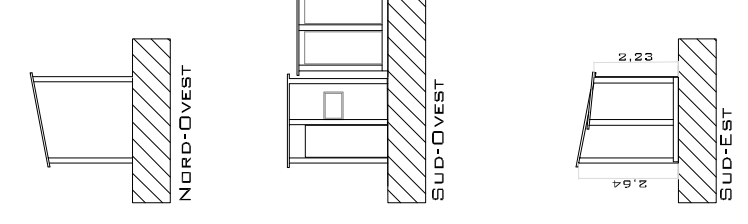


PIANTA COPERTURA

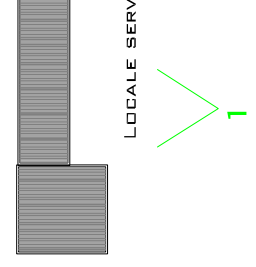


PIANTA PIANO TERRA

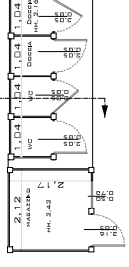


SEZIONI

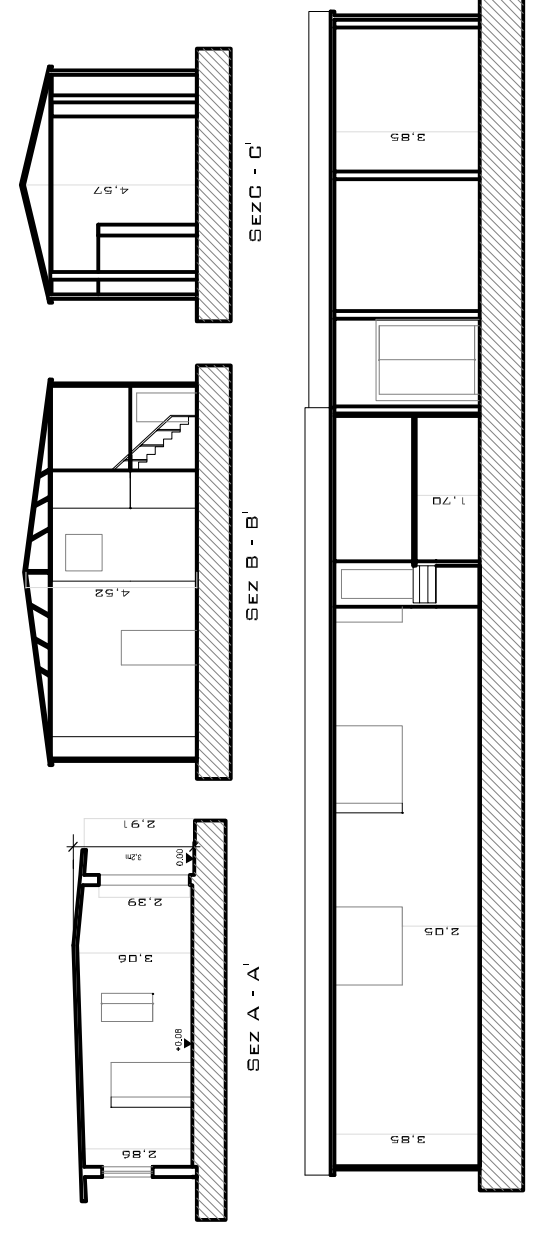


SEZIONE

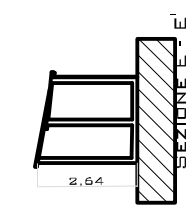

PIANTA PIANO TERRA

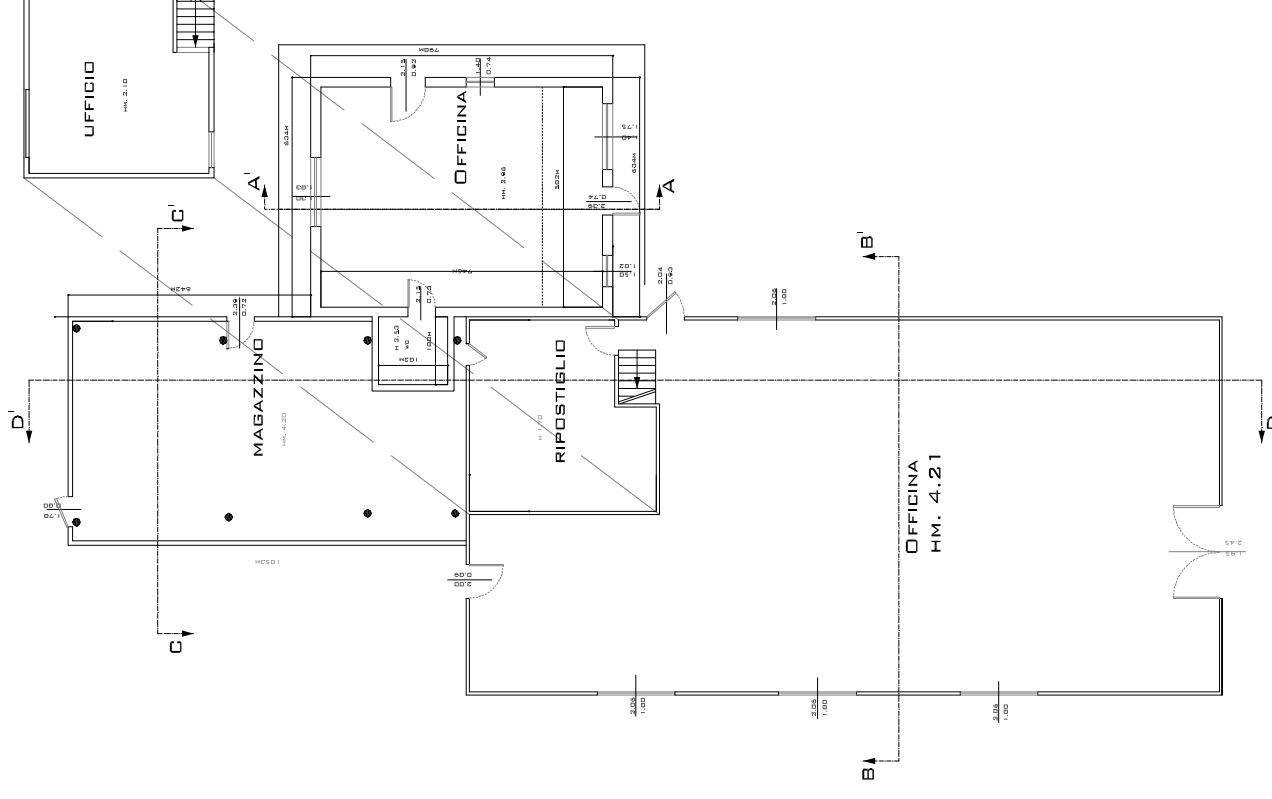

SEZIONI

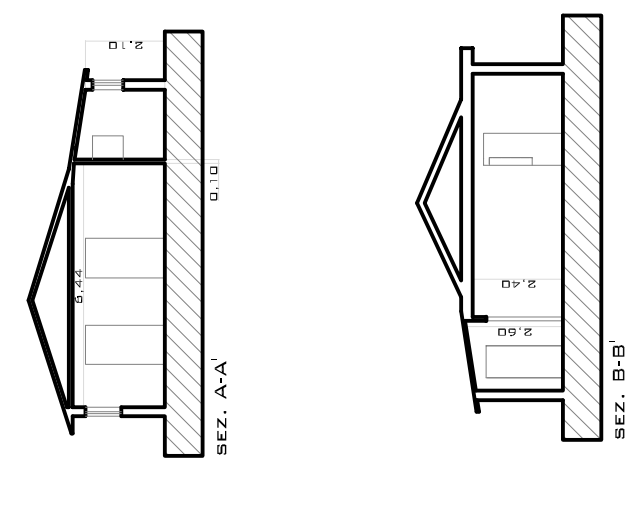

# Parco di Montemarcello Magra Comune di Ameglia Provincia della Spezia

Proponente:  
Foce Magra srl

Progetto definitivo  
per la realizzazione di una darsena in località Fondone  
ai sensi del DPR 509/97

TAV.7

Edifici esistenti



Progettisti

Ing. Marco Tolosa  
IA Studio Associato di Ingegneria e Architettura  
Via Martini, 19 - 54033 Marina di Carrara (MS)  
Tel./Fax (+39) 0585 785152 - Cell. 348 8809038

FATTORIA DELL'ARCHITETTURA  
Programmazione Urbanistica e Progettazione e Design Homes  
Architetti  
Francesco Moscatelli

Foce del Magra



Via Carpena di Marimacco 4C - Loc. Cozzano La Foce - La Spezia (Italy)  
Tel. +39 051 28 11 022 - +39 051 28 11 023 - www.audiofocedelmagra.it