

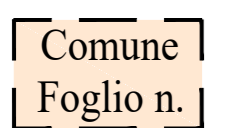

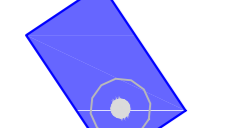



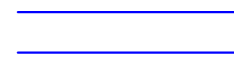


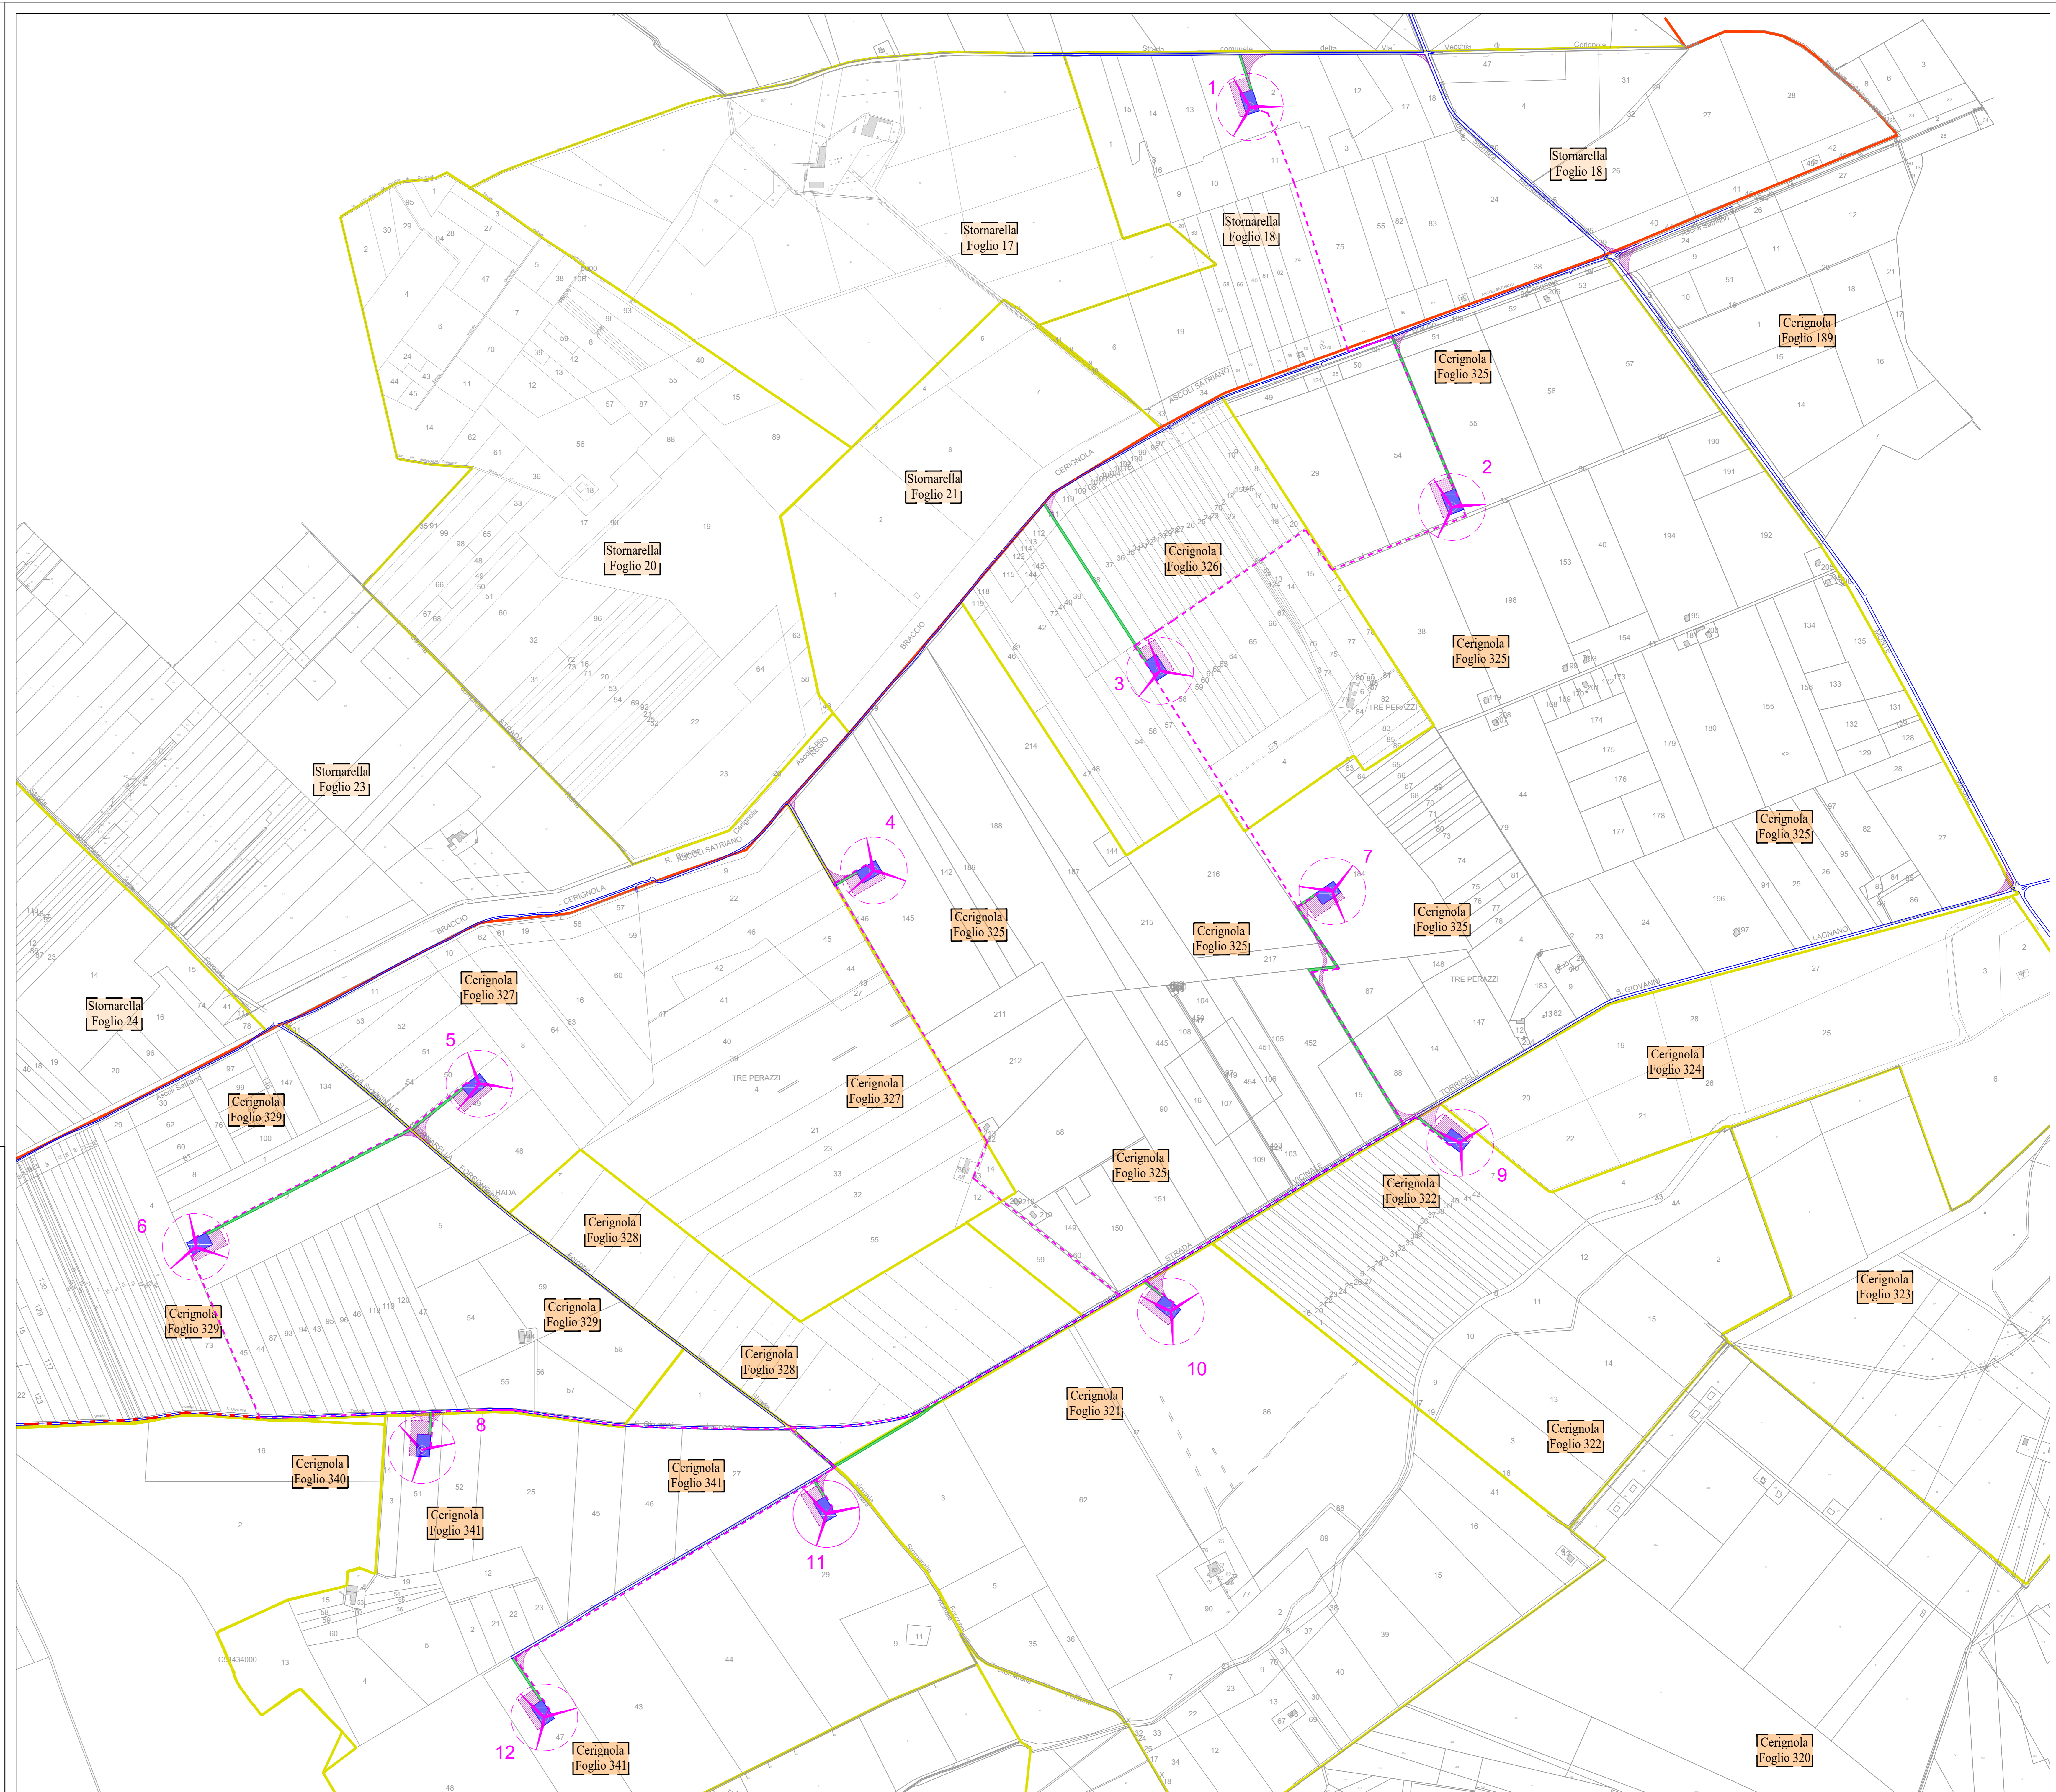



Legenda

-  Limite Fogli di mappa
-  Limite Comunale
-  Indicazione Foglio di Mappa Catastale
-  Aerogeneratore
-  Piazzola Definitiva
-  Occupazione Temporanea: Piazzola di Montaggio
-  Occupazione Temporanea: Raccordi Stradali Orizzontali
-  Viabilità Esistente/ da Adeguare
-  Viabilità da Realizzare
-  Elettrodotto interrato Interno al Parco Eolico
-  Elettrodotto interrato Esterno al Parco Eolico






REGIONE PUGLIA
COMUNI DI CERIGNOLA E STORNARELLA (FG)

PROGETTO

PROGETTO DEFINITIVO PER LA REALIZZAZIONE DI UN PARCO EOLICO DENOMINATO "TRE PERAZZI" NEI COMUNI DI CERIGNOLA E STORNARELLA (FG) IN LOCALITA' "TRE PERAZZI"

TITOLO

Planimetria impianto su carta catastale

<p>PROGETTAZIONE</p> <p>M&M ENGINEERING S.r.l. Sede Operativa: Via I Maggio, n.4 71045 Oria Nuova (FG) - Italy tel./fax (+39) 0885791912 - ing.manfrotton@inergia.com</p> <p>Tecnico Ing. Massimo Maniglia</p> <p>Collaboratori: Ing. Giovanni Sclafani Ing. Giacomo Staffari Ing. Giovanni Francesco Zingales geom. Francesco Mangano geom. Claudio Antonio Zingales</p> <p>Responsabile Commessa Ing. Massimo Maniglia</p>	<p>PROPRONTE</p> <p>INERGIA S.p.a. Sede Operativa: Via G. Galvani n.1 03100-03102 FROSINONE Tel.: 0776342400 Fax: 0776341243</p> <p>Sede legale: Via Anonimo, 2/1 03100 FROSINONE Tel.: 0776342400 Fax: 0937740381</p> <p>www.inergia.it e-mail: info@inergia.it PEC: direzione.inergia@inergia.it</p>	<p>ISTI</p> 
---	--	--

DATI PROGETTAZIONE	Cod. Elaborato Progettista	Commessa
01EOL-2018		180FN-0137

Scala	Formato Stamp	Cod. Documento	Note File
1:5.000	A0	EO-PER-PD-OCV-16	ES-PER-PD-OCV-16-Planimetria impianto su carta catastale (ing)

Elaborato	Completato	Approvato	Foglio
1	1	1	1 di 1

Rev.	Data	Descrizione	Elaborato
1	26/10/2018	Prima Emissione	M Maniglia
			A. Conaldi
			R. Canali