

**inergia** costruzioni energia pure

REGIONE PUGLIA  
COMUNI DI CERIGNOLA E STORNARELLA (FG)

PROGETTO  
**PROGETTO DEFINITIVO PER LA REALIZZAZIONE DI UN PARCO EOLICO DENOMINATO "TRE PERAZZI" NEI COMUNI DI CERIGNOLA E STORNARELLA (FG) IN LOCALITA' "TRE PERAZZI"**

TITOLO  
**Profili longitudinali e sezioni della viabilità di nuova realizzazione**

PROGETTAZIONE: **INERGIA S.p.A.**  
ING. MARCO VENTURA



PROFONTE: **INERGIA S.p.A.**  
ING. MARCO VENTURA

VISTI: **INERGIA S.p.A.**  
ING. MARCO VENTURA

DATA PROGETTAZIONE: **01/04/2018**

Scale: **1570 x 900**

Rev. n. 1

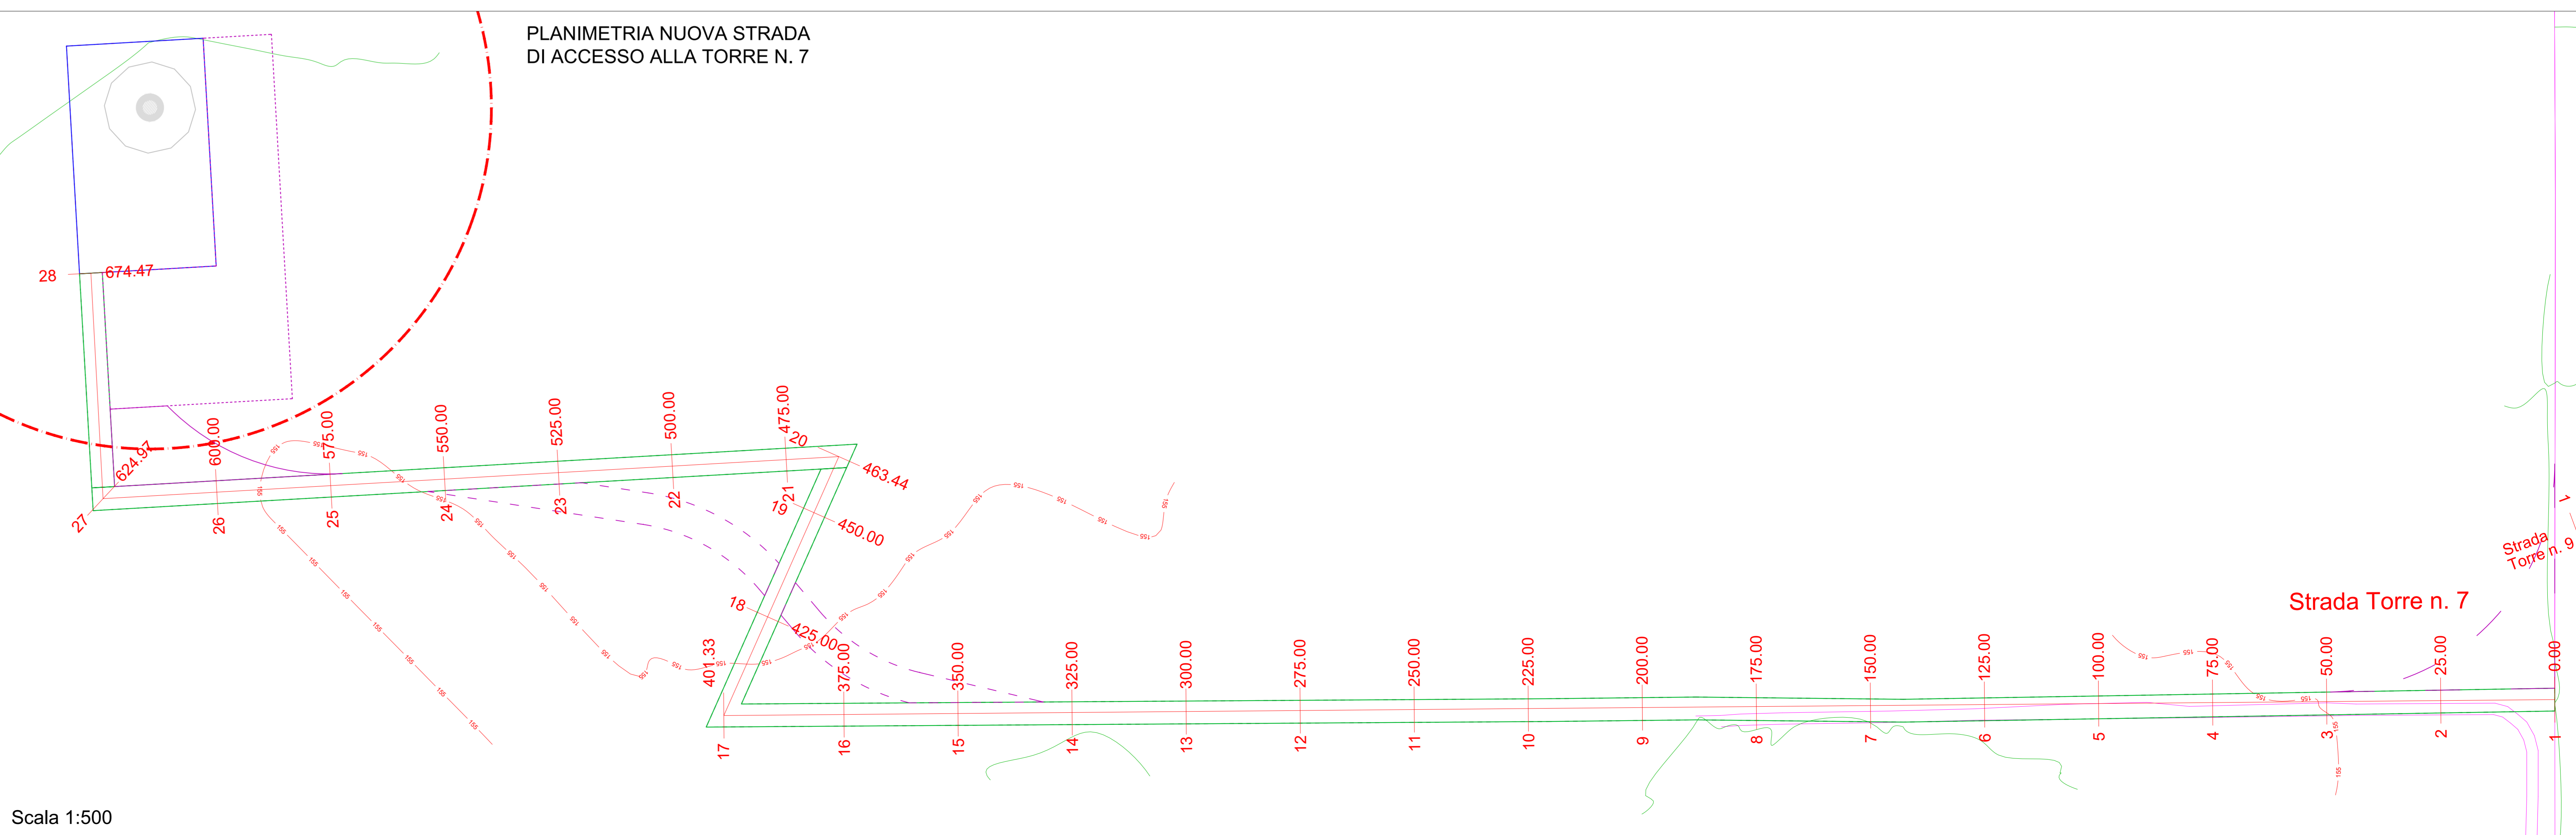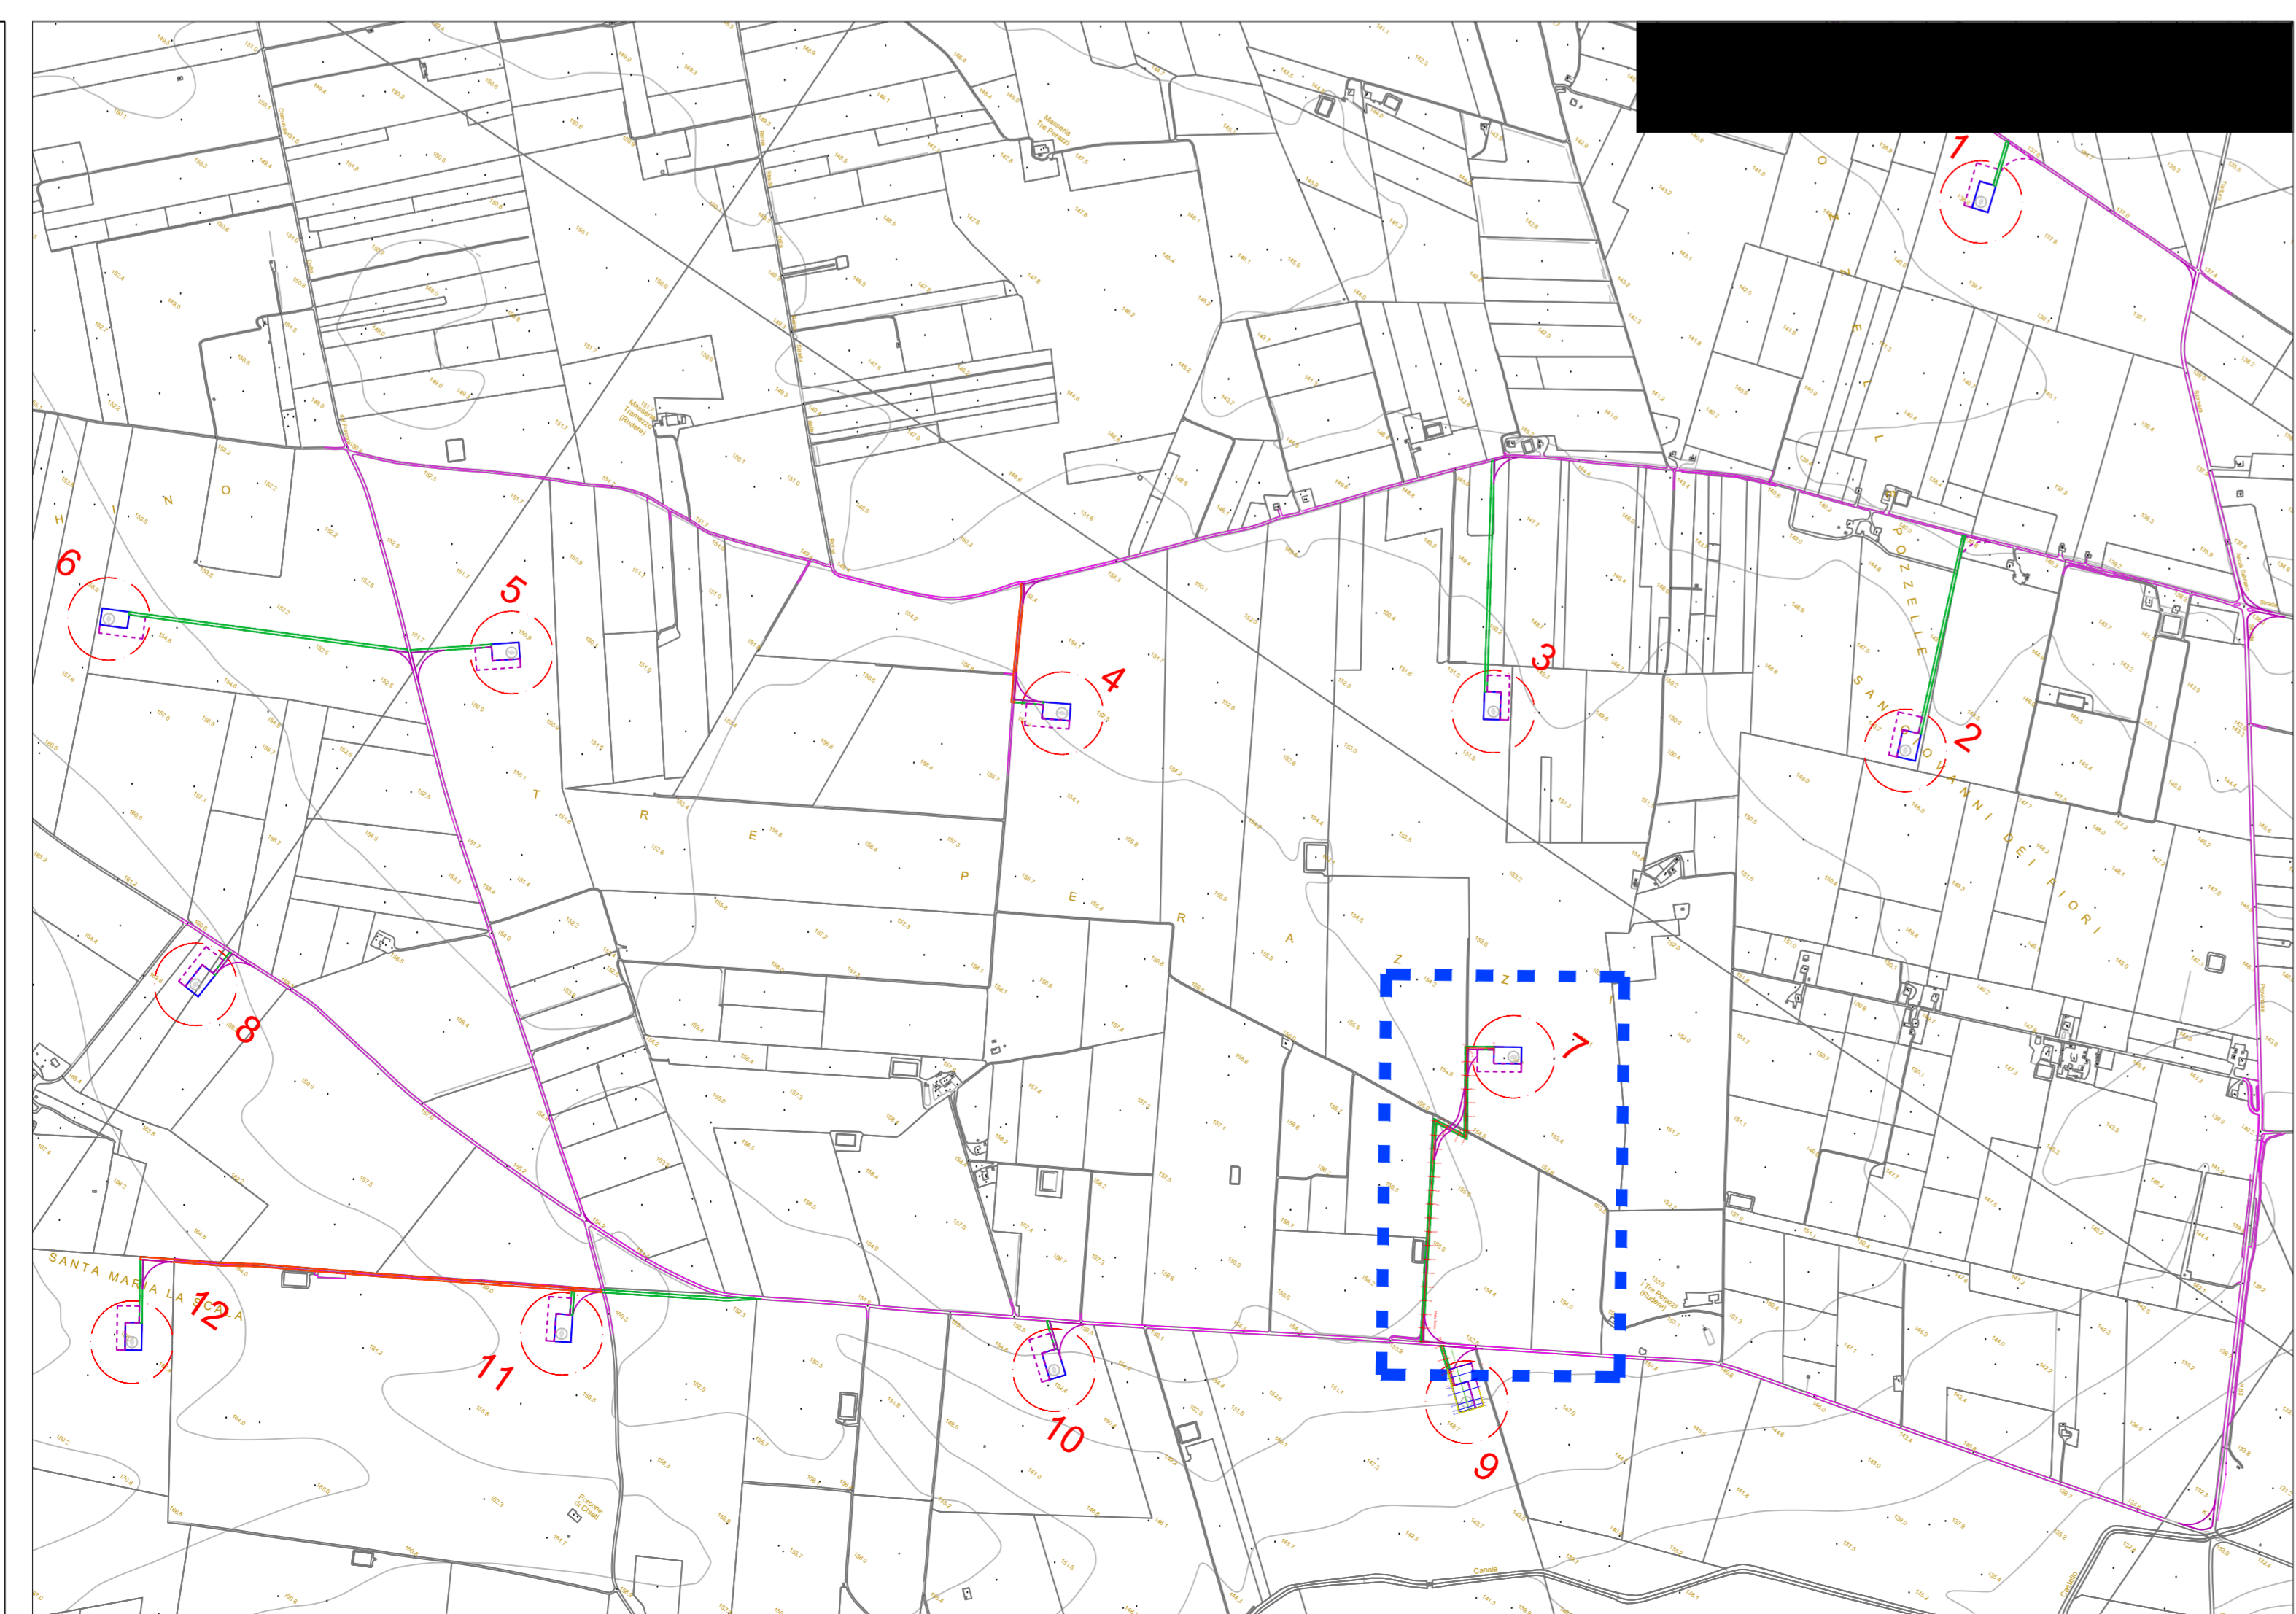

Scala 1:500