
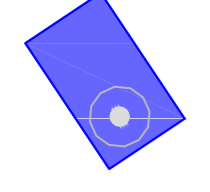






**Legenda**


-  Aerogeneratore
-  Piazzola Definitiva
-  Elettrodotto interrato Interno al Parco Eolico
-  Elettrodotto interrato Esterno al Parco Eolico



Scala 1:5.000

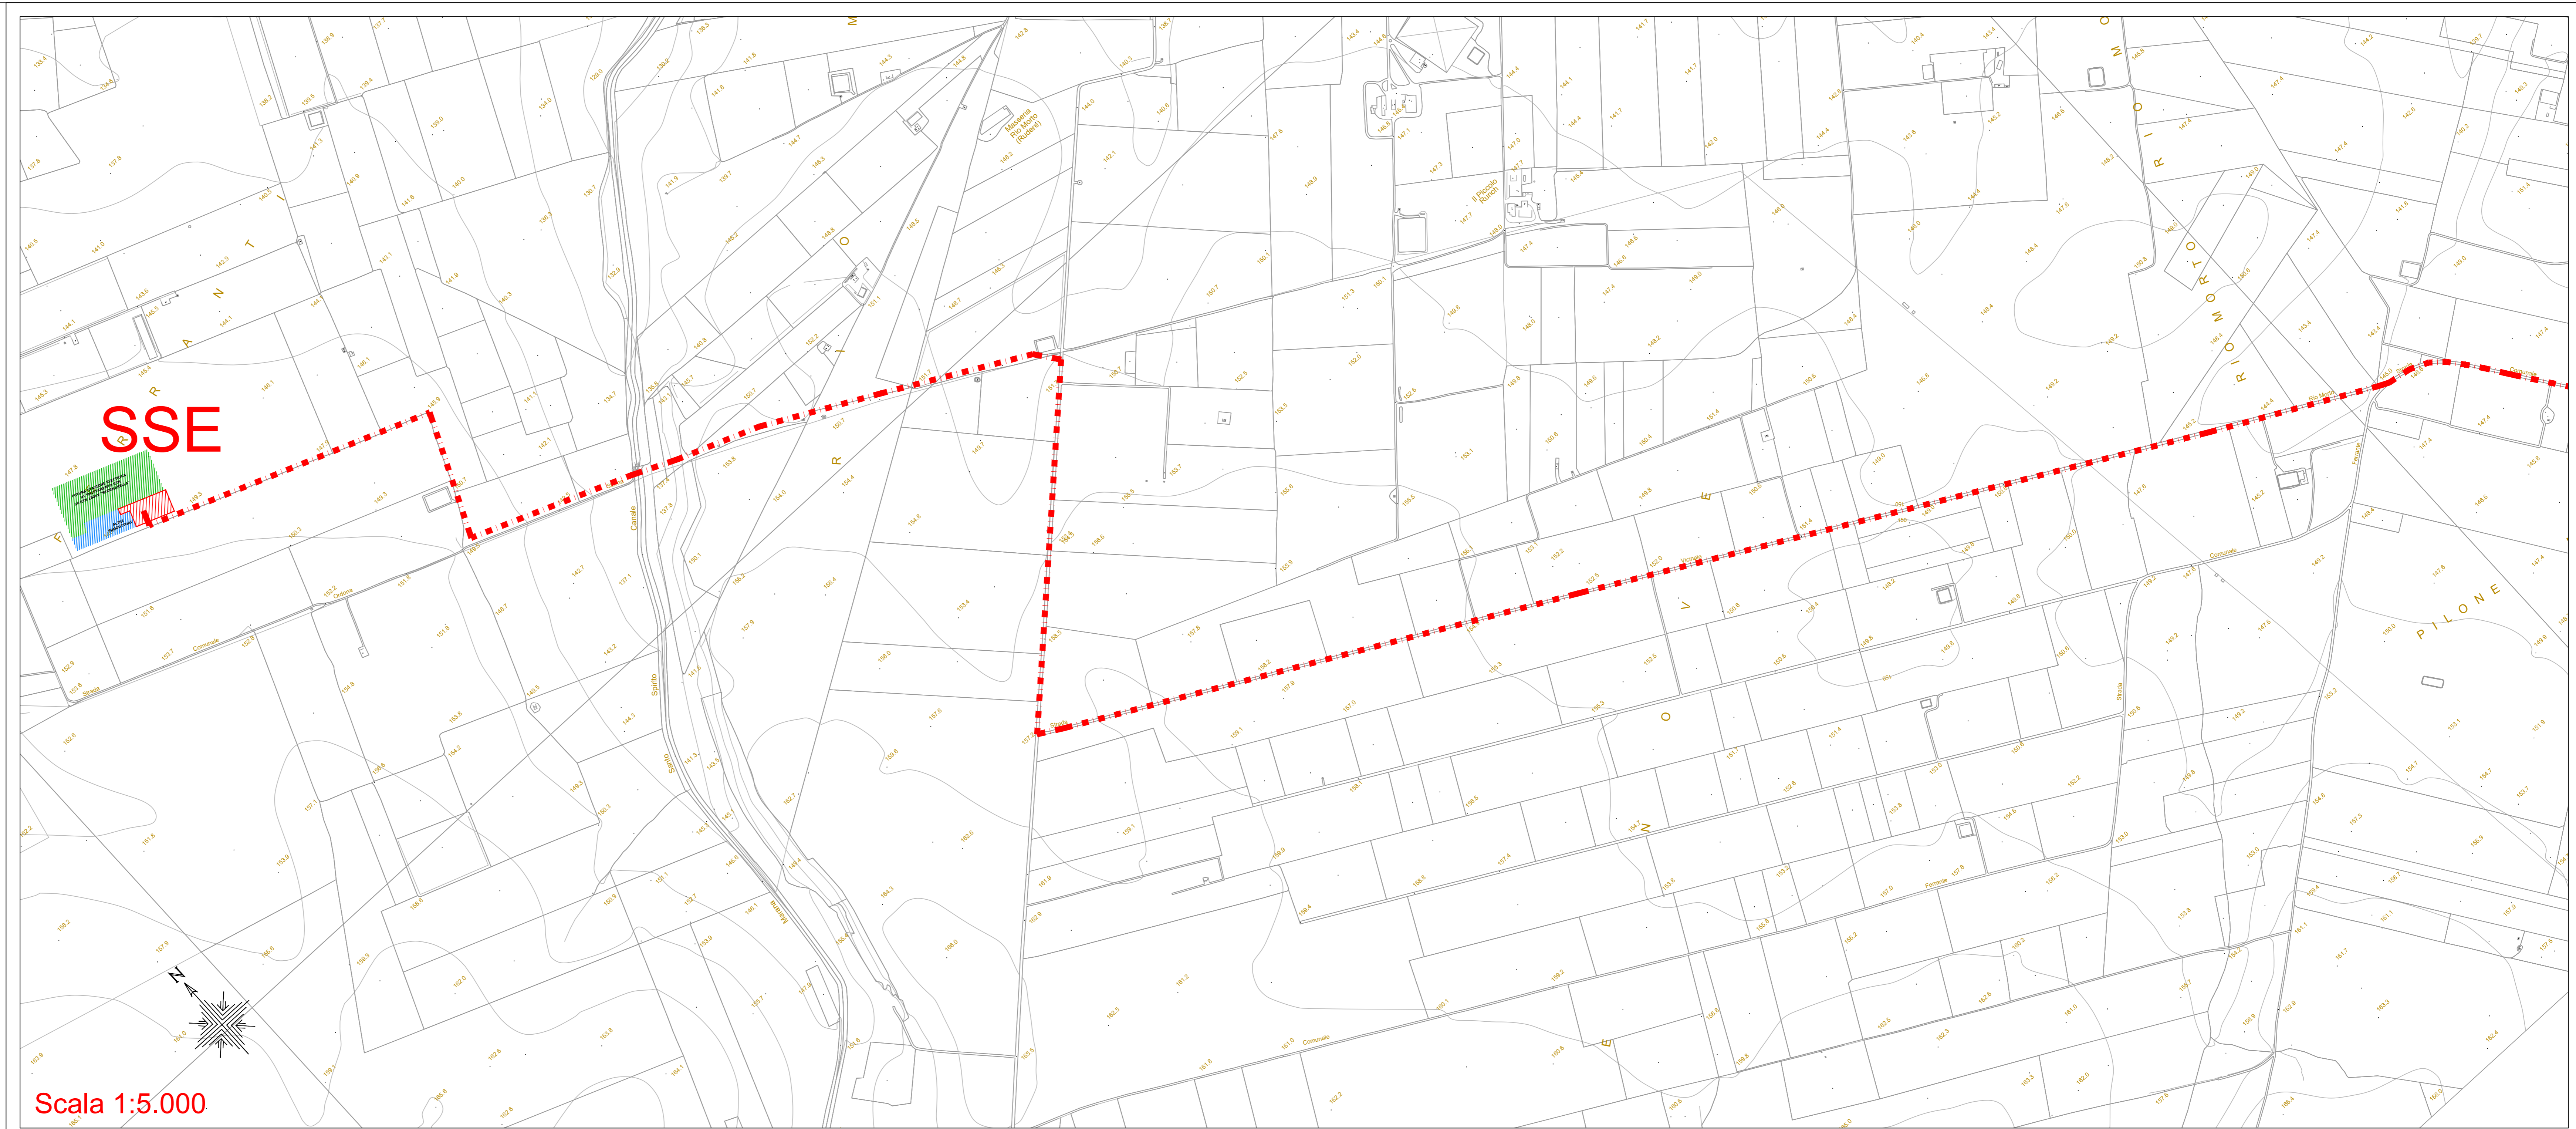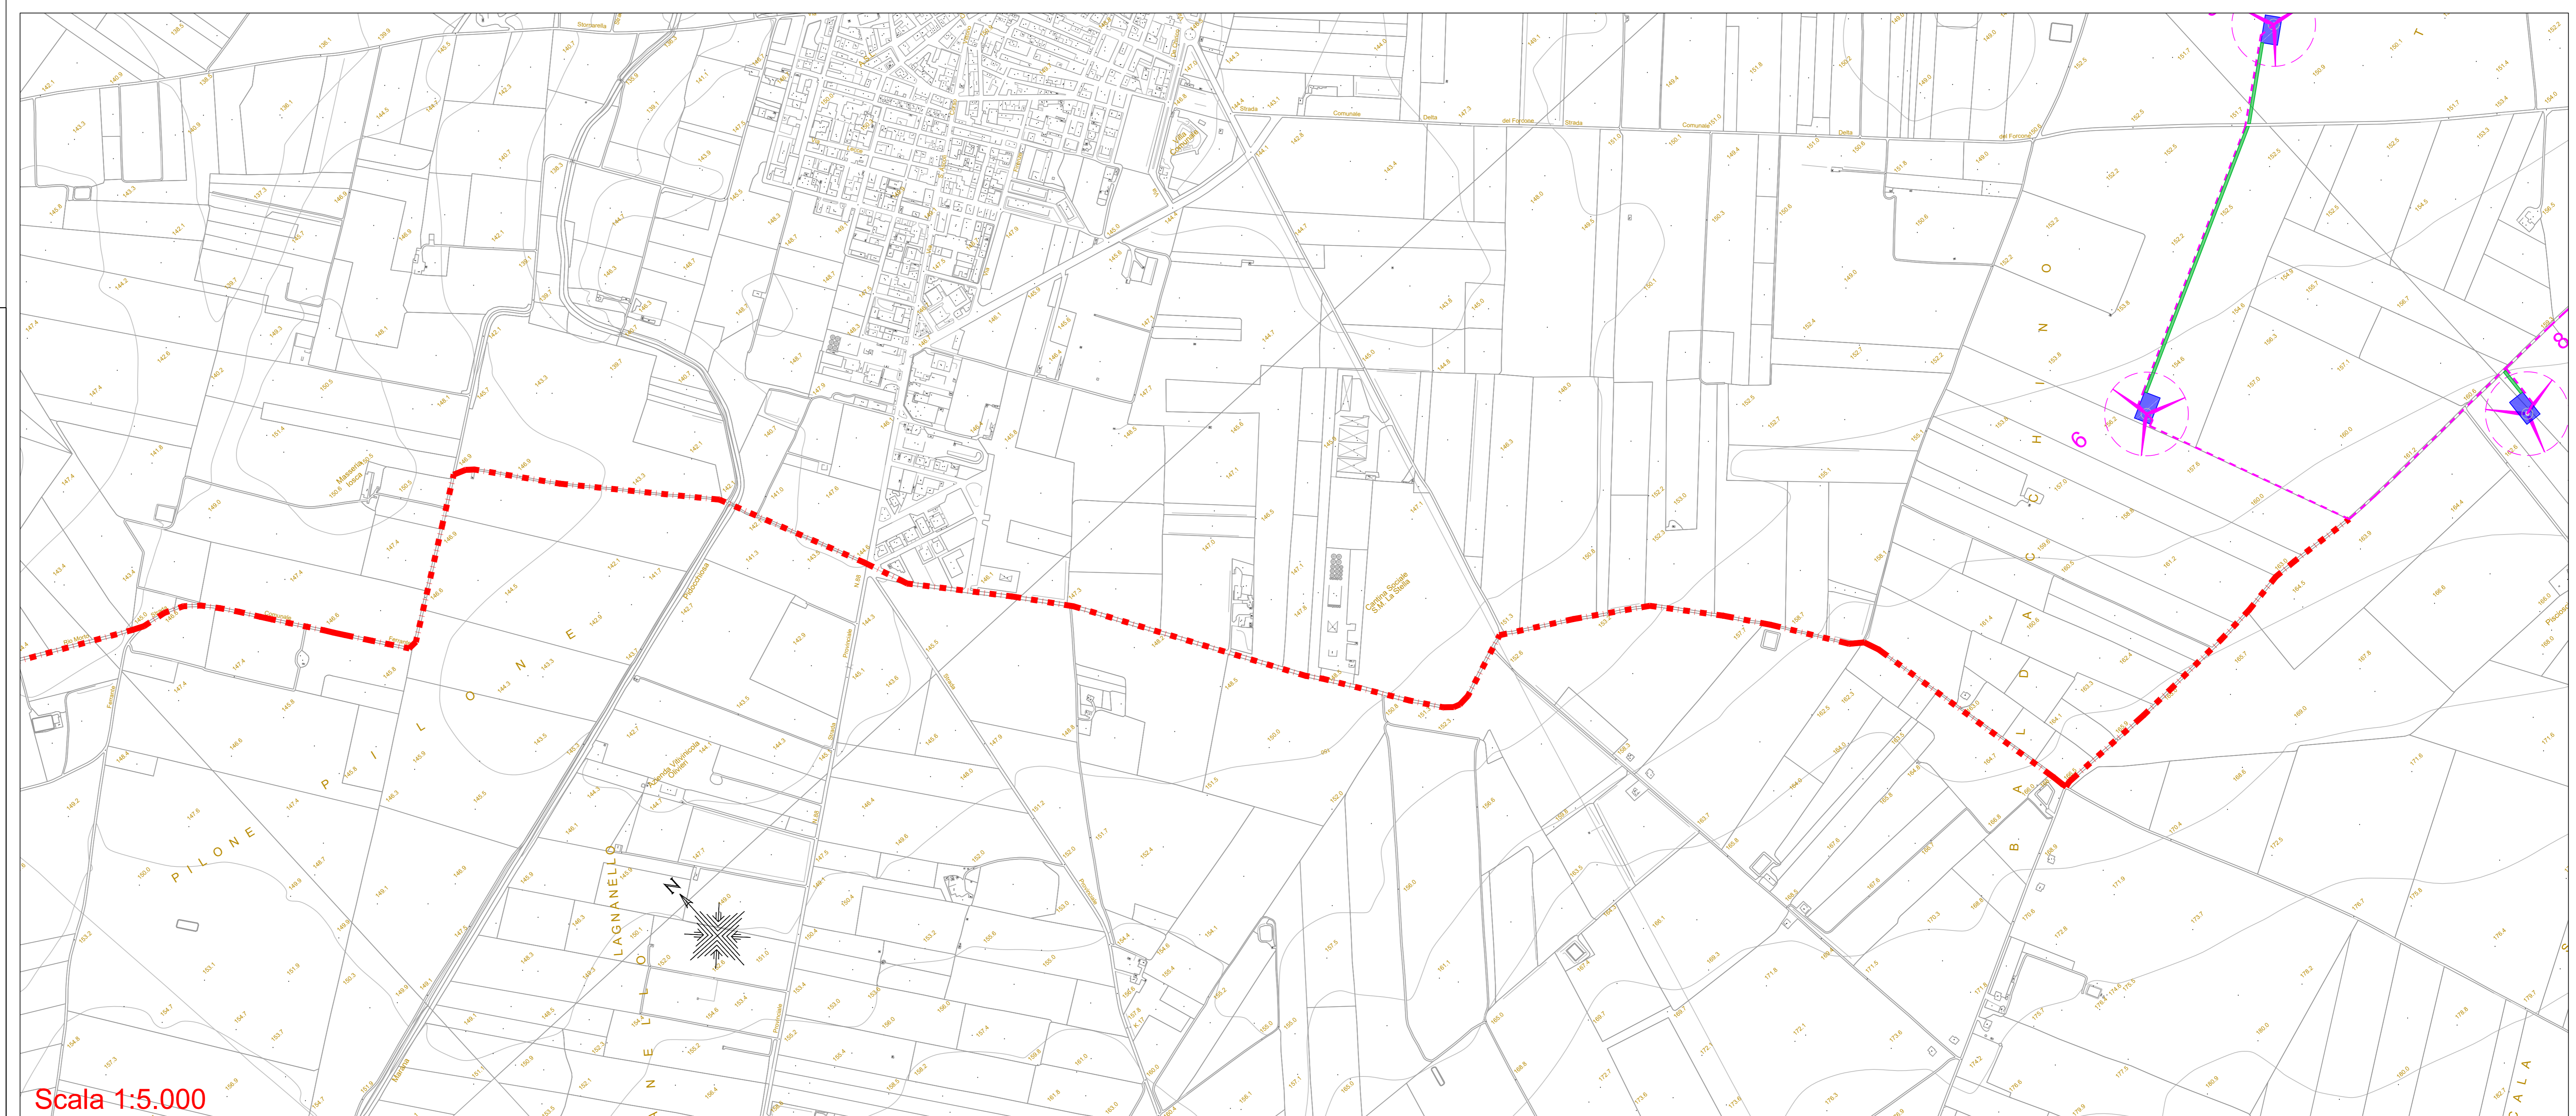

Scala 1:5.000

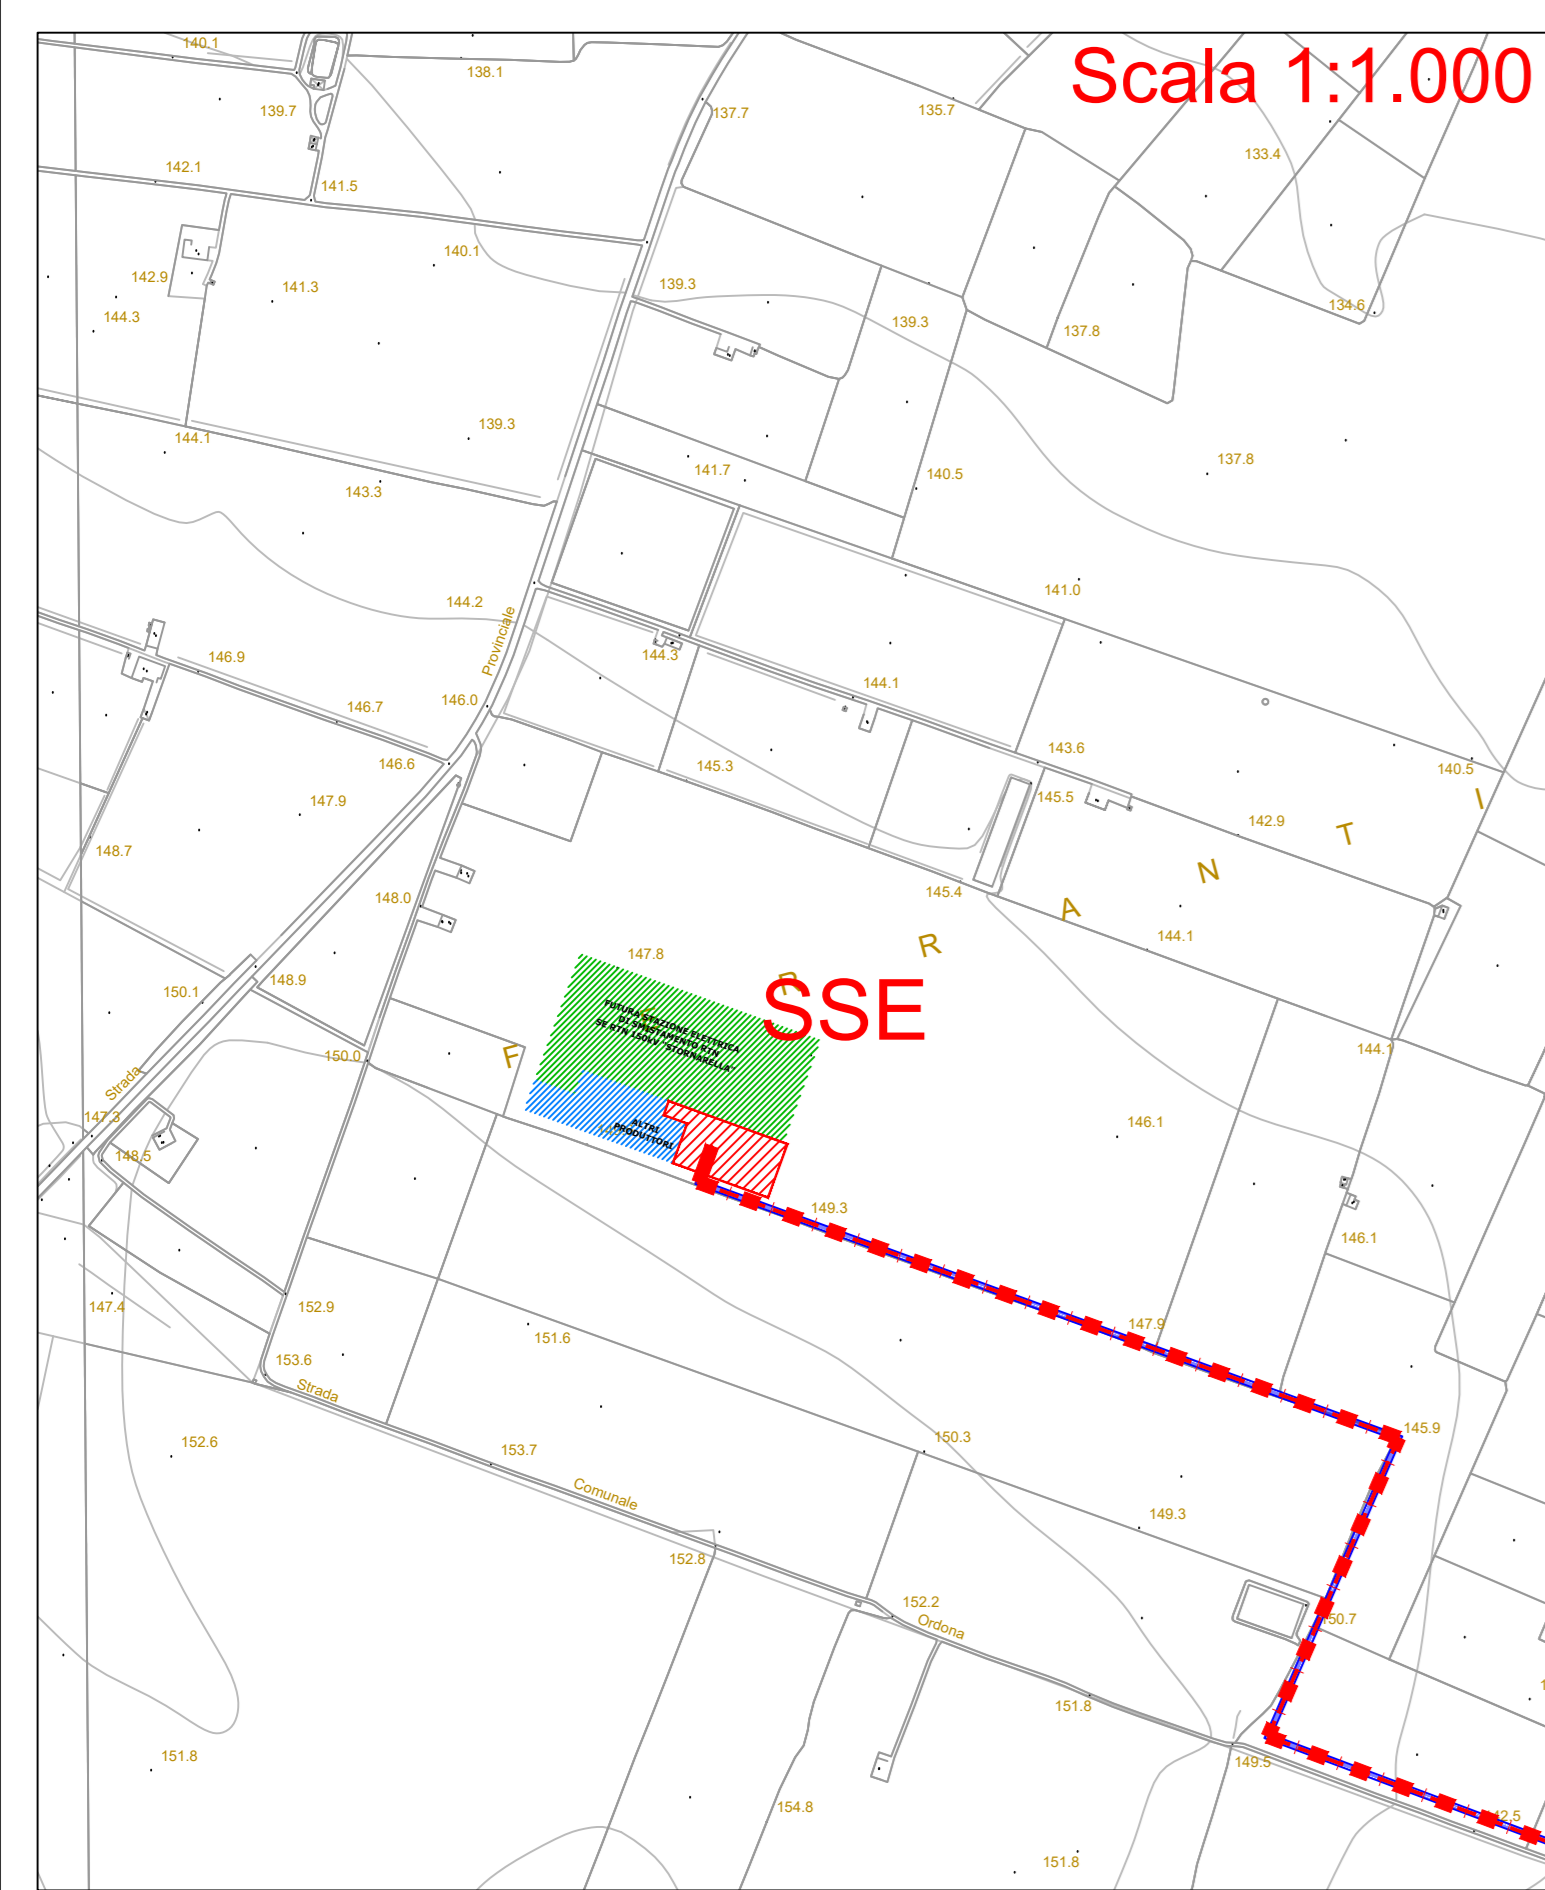

Scala 1:1.000

**energia** REGIONE PUGLIA  
COMUNI DI CERIGNOLA E STORNARELLA (FG)

PROGETTO  
PROGETTO DEFINITIVO PER LA REALIZZAZIONE DI UN PARCO EOLICO DENOMINATO "TRE PERAZZI" NEI COMUNI DI CERIGNOLA E STORNARELLA (FG) IN LOCALITA' "TRE PERAZZI"

TITOLO  
Planimetria CTR Inquadramento Sottostazione AT/MT Rete e Cavidotti

<b>PROGETTAZIONE</b> M&M ENGINEERING S.r.l. Sede Operativa: Via I Maggio, n. 4 71045 Oria Nuova (FG) - Italy tel./fax (+39) 0885791912 - ing.manfrotton@energia.it	<b>PROPONENTE</b> INERZIA S.p.a. Sede Operativa: Via G. Galvani n. 1 03100-00231-00230 Tel.: 075342400 Fax: 075341243	<b>ISTI</b> 
<b>Tecnico</b> Ing. Massimo Maniglia Collaboratore: Ing. Giovanni Sestini Ing. Giacomo Staffari Ing. Giovanni Francesco Zingales geom. Flavio Mergo geom. Claudio Motta Zingales Responsabile Commessa: Ing. Massimo Maniglia	<b>Sede legale:</b> Via Anelli, 21 03100-00230 Tel.: 075744300 Fax: 075744381 www.inerzia.it e-mail: info@inerzia.it PEC: direzione.inerzia@pec.inerzia.it	

<b>DATA PROGETTAZIONE</b>	Cod. Elaborato Progettato	Commessa
	01EOL-2018	180FN-0137

Scala	Formato Stamp	Cod. Elaborato	Rev.	Nome File	Elaborato	Foglio
1:5.000	A0	EO-PER-PD-OEL-03	a	EO-PER-PD-OEL-03-Planimetria CTR SSE.dwg	1	1 di 1
Rev.	Data	Descrizione	Elaborato	Combinato	Approvato	
#	26/10/18	Prima Emissione	M Maniglia	A. Conaldi	R. Canali	