


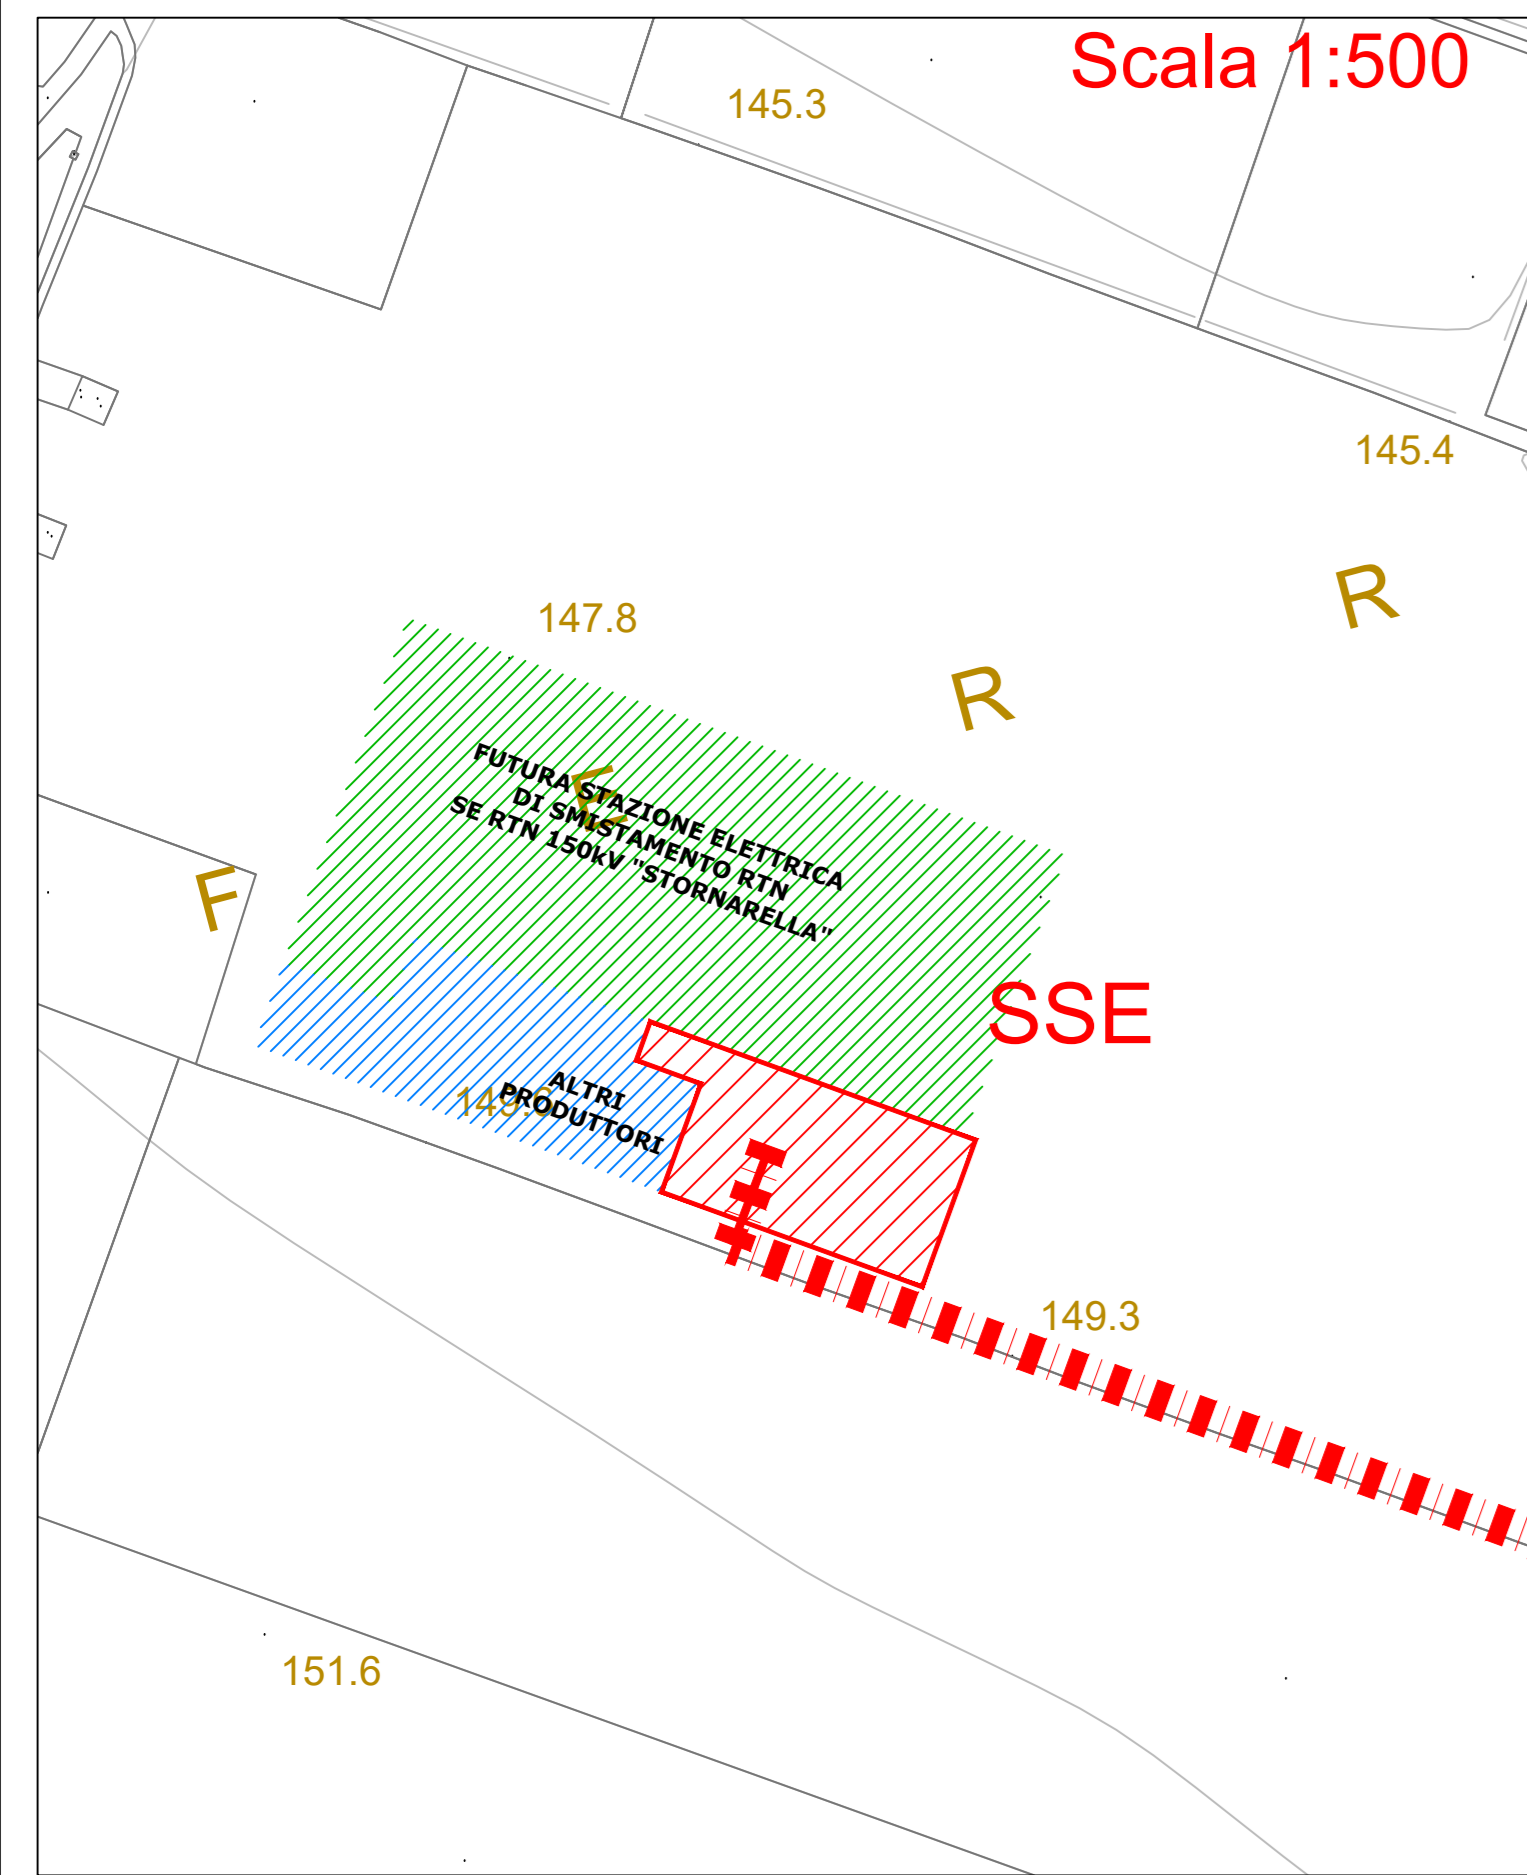
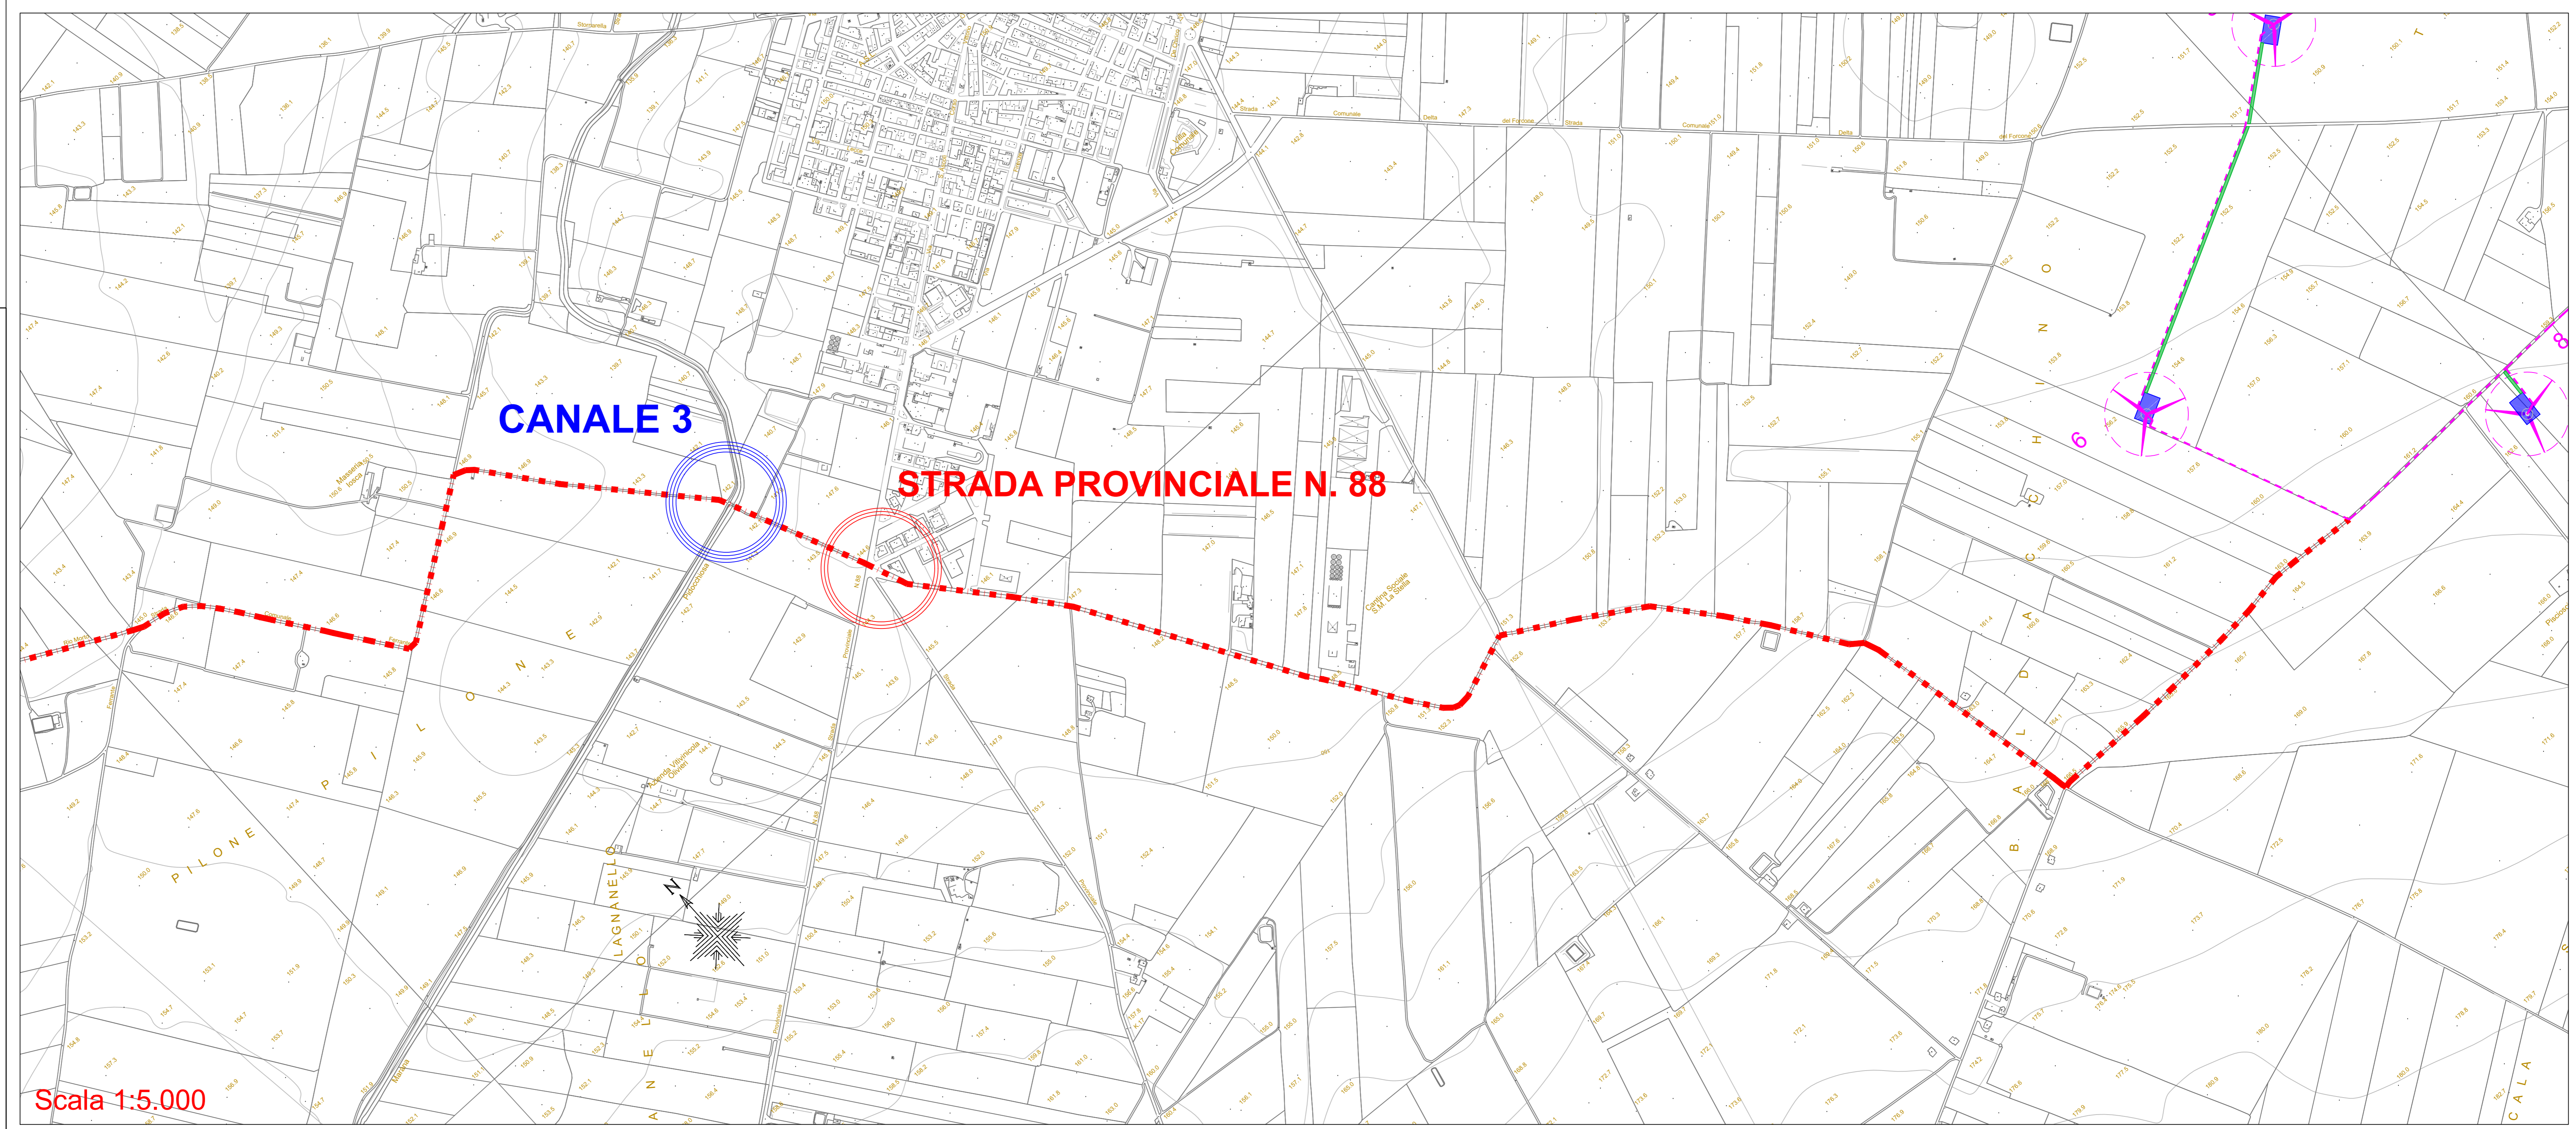
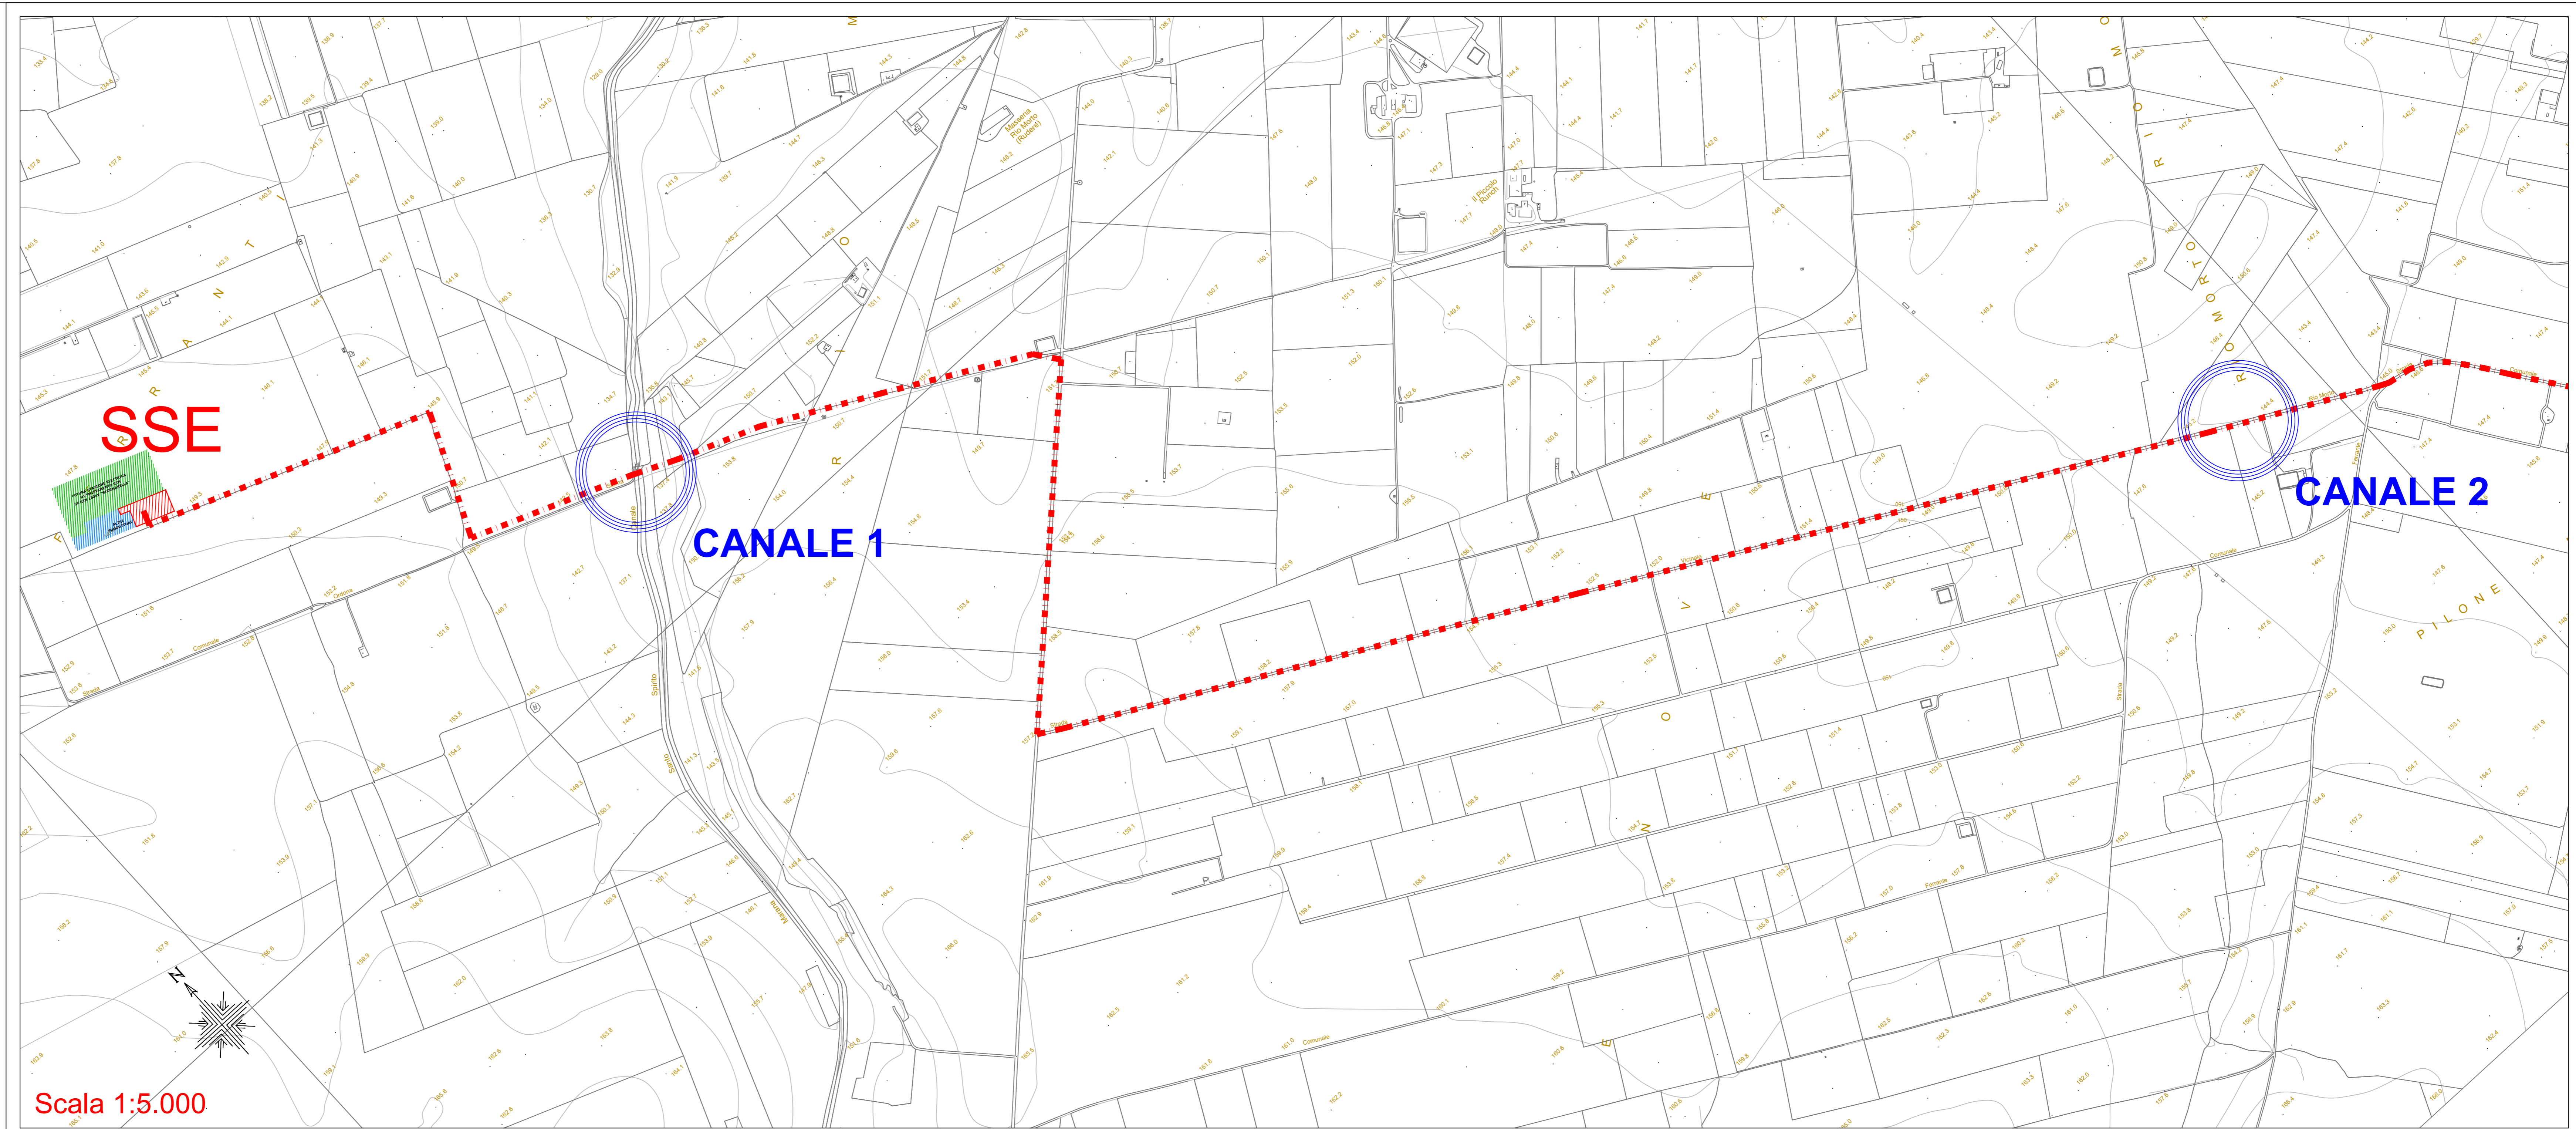


Legenda

-  Aerogeneratore
-  Piazzola Definitiva
-  Elettrodoto interrato Interno al Parco Eolico
-  Elettrodoto interrato Esterno al Parco Eolico

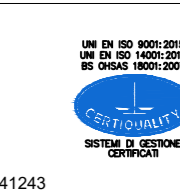


energia costruiamo energia pura

REGIONE PUGLIA
COMUNI DI CERIGNOLA E STORNARELLA (FG)

PROGETTO
PROGETTO DEFINITIVO PER LA REALIZZAZIONE DI UN PARCO EOLICO DENOMINATO "TRE PERAZZI" NEI COMUNI DI CERIGNOLA E STORNARELLA (FG) IN LOCALITA' "TRE PERAZZI"

TITOLO
Planimetria Interferenze Cavidotto MT Esterno

PROGETTAZIONE M&M ENGINEERING S.r.l. Sede Operativa: Via I Maggio, n. 4 71045 Oria Nuova (FG) - Italy tel. fax (+39) 0885791912 - ing.manfrottoni@energia.it	PROPONENTE ENERGIA S.p.a. Sede Operativa: Via G. Galvani n. 1 03100-03020 FROSINONE Tel. 077342400 Fax 077341243	VISTI 
Tecnico ing. Massimo Maniglia 02198 9239A Tel. 067146300 Fax 067146381 www.energia.it e-mail info@energia.it PEC: direzione.energia@energia.it	Responsabile Commessa ing. Massimo Maniglia	

DATI PROGETTAZIONE	Commissa
Cod. Elaborato Progettato 01EOL-2018	180FN-0137

Scala	Formato Stamp	Cod. Elaborato	Nome File	Elaborato	Foglio
1:5.000	A0	EO-PER-PD-OEL-14	EO-PER-PD-OEL-14-Interferenze Cavidotto MT Esterno (ing)	1	1 di 1

Rn.	Data	Descrizione	Elaborato	Comitato	Approvato
1	26/10/2018	Prima Emissione	M Maniglia	A. Conaldi	R. Canali