SEZIONE 2a

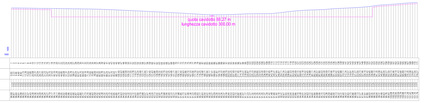

SEZIONE 2

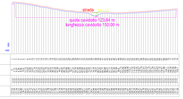

SEZIONE 8

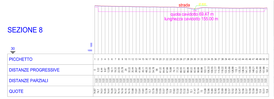

SEZIONE 9

SEZIONE 40

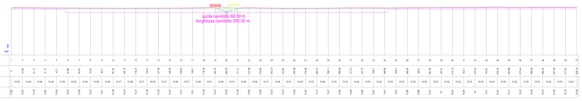

SEZIONE 14

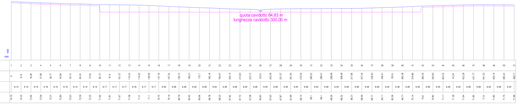

SEZIONE 16

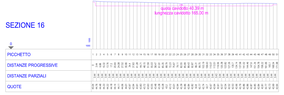

SEZIONE 25

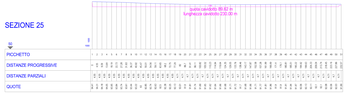

SEZIONE 43

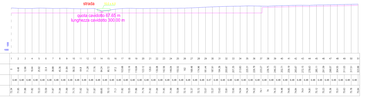

SEZIONE 45

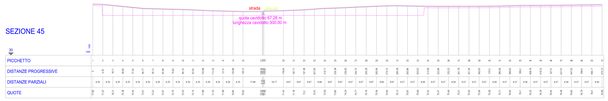

SEZIONE 46

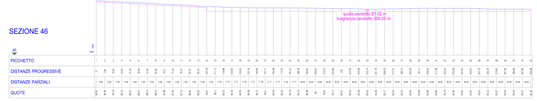

SEZIONE 47

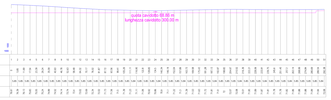

SEZIONE 61

SEZIONE 62

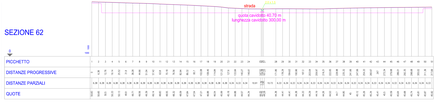

SEZIONE 63

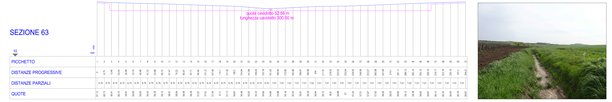

Regione: PUGLIA	Provincia: Foggia	Comune: Poggio Imperiale Lesina
Committente: PARCO EOLICO S.AGATA srl Piazza G. Pastore 6 n. 9 71017 Torremaggiore (FG)	Supervisione: WPD wind power developer	wpd italia srl Lgo Anastasia 102 00153 Roma

Progettazione:

Geo Tecnologie s.r.l.
Viale della Rimembranza 40 G2
71013 San Severo (FG)
Tel. 0882/221133
www.geotecnologie.eng.it

ORDINE DEGLI INGEGNERI PROV. FOGGIA
Ing. Giuseppe LA LUCE
N. 2143

Oggetto:

V.I.A.

MODIFICA E ADEGUAMENTI TECNICI MIGLIORATIVI PROGETTUALI

(ai sensi dell'art. 6 comma 9 d. lgs. 152/2006 parte II)

Progetto per la realizzazione di un parco eolico

Titolo: Sezioni intersezioni cavidotto reticolo idrografico

Scala: 1:1.000

Cod. | 1820 | 1 | G2 | 08 | P

Rev.	Descrizione	Redatto	Verificato	Approvato	Data
0	Emissione definitiva	G. LENAGRO	G. LENAGRO	G. LENAGRO	Luglio 2018