Regione: **PUGLIA**	Provincia: **Foggia**	Comune: **Lesina Poggio Imperiale**

Committente: **Parco Eolico S. Agata s.r.l.**
Pzza G. Paolo II n.8
71017 Torremaggiore (FG)

Supervisione: **wpd Italia srl**
Viale Aventino 102
00153 Roma

Progettazione: ENGEO Soc. Coop. a r.l.

Specialista: Ing. F. Paccapelo

VERIFICA DI ASSOGGETTABILITA' A V.I.A.

PROGETTO PER LA REALIZZAZIONE DI UN PARCO EOLICO IN AGRO DEI COMUNI DI LESINA E POGGIO IMPERIALE

Titolo:	
Definizione dei layout di cantiere con indicazione degli interventi di rispristino e mitigazione	Scala:
	Codice elaborato:
	Nome file:

Rev.	Descrizione	Redatto	Verificato	Approvato	Data
A	Emissione definitiva				Dicembre 2018

STATO ANTE OPERAM

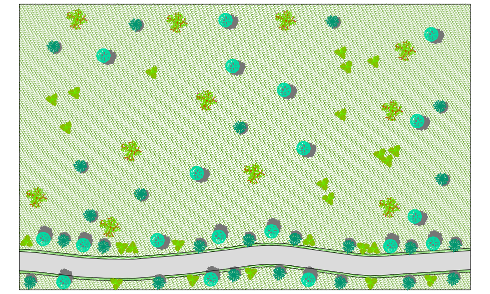

IMPIANTO EOLICO IN FASE DI CANTIERIZZAZIONE

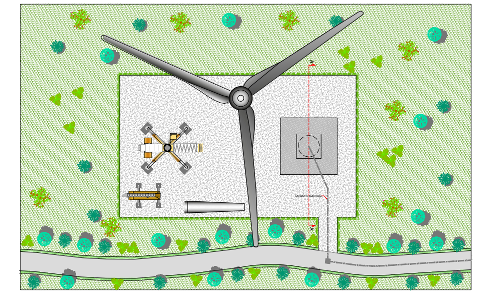

IMPIANTO EOLICO IN ESERCIZIO

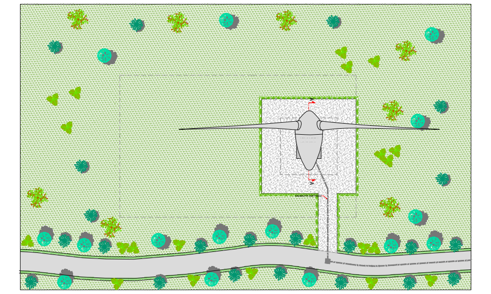

STATO RIPRISTINO AMBIENTALE

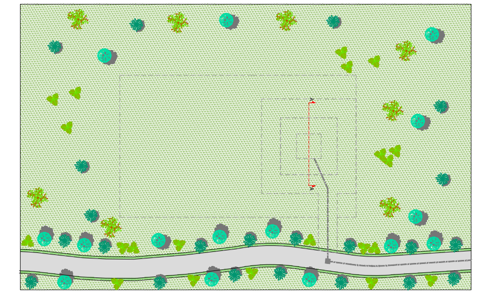

TIPICO PIAZZOLA E FONDAZIONI
AEROGENERATORE IN ESERCIZIO

SEZIONE A-A

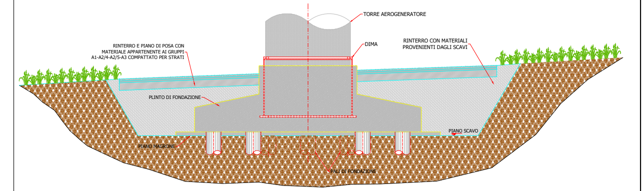

TIPICO PIAZZOLA E FONDAZIONI
AEROGENERATORE RIPRISTINO AMBIENTALE
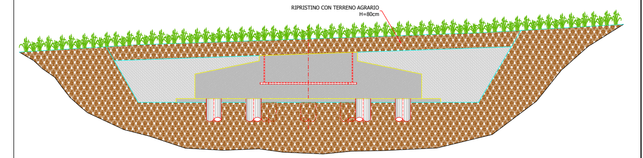
SEZIONE A-A