TAPPO DI CHIUSURA TERMORESTRINGENTE
PER TUBO DI PROTEZIONE

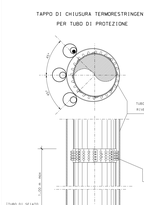

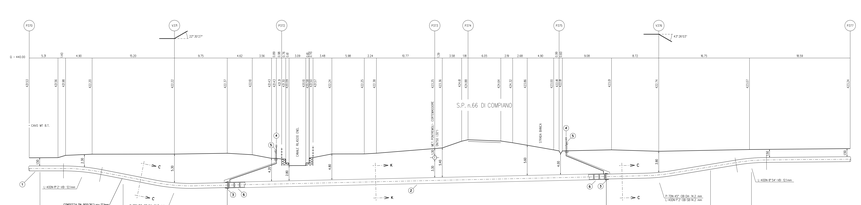
S.P. n.66 DI COMPIANO
CHIV. N° 81
CANALE DI ALLEVIO
CANALE DI ALLEVIO DN 1000
CANALE DI ALLEVIO DN 1000
CANALE DI ALLEVIO DN 1000