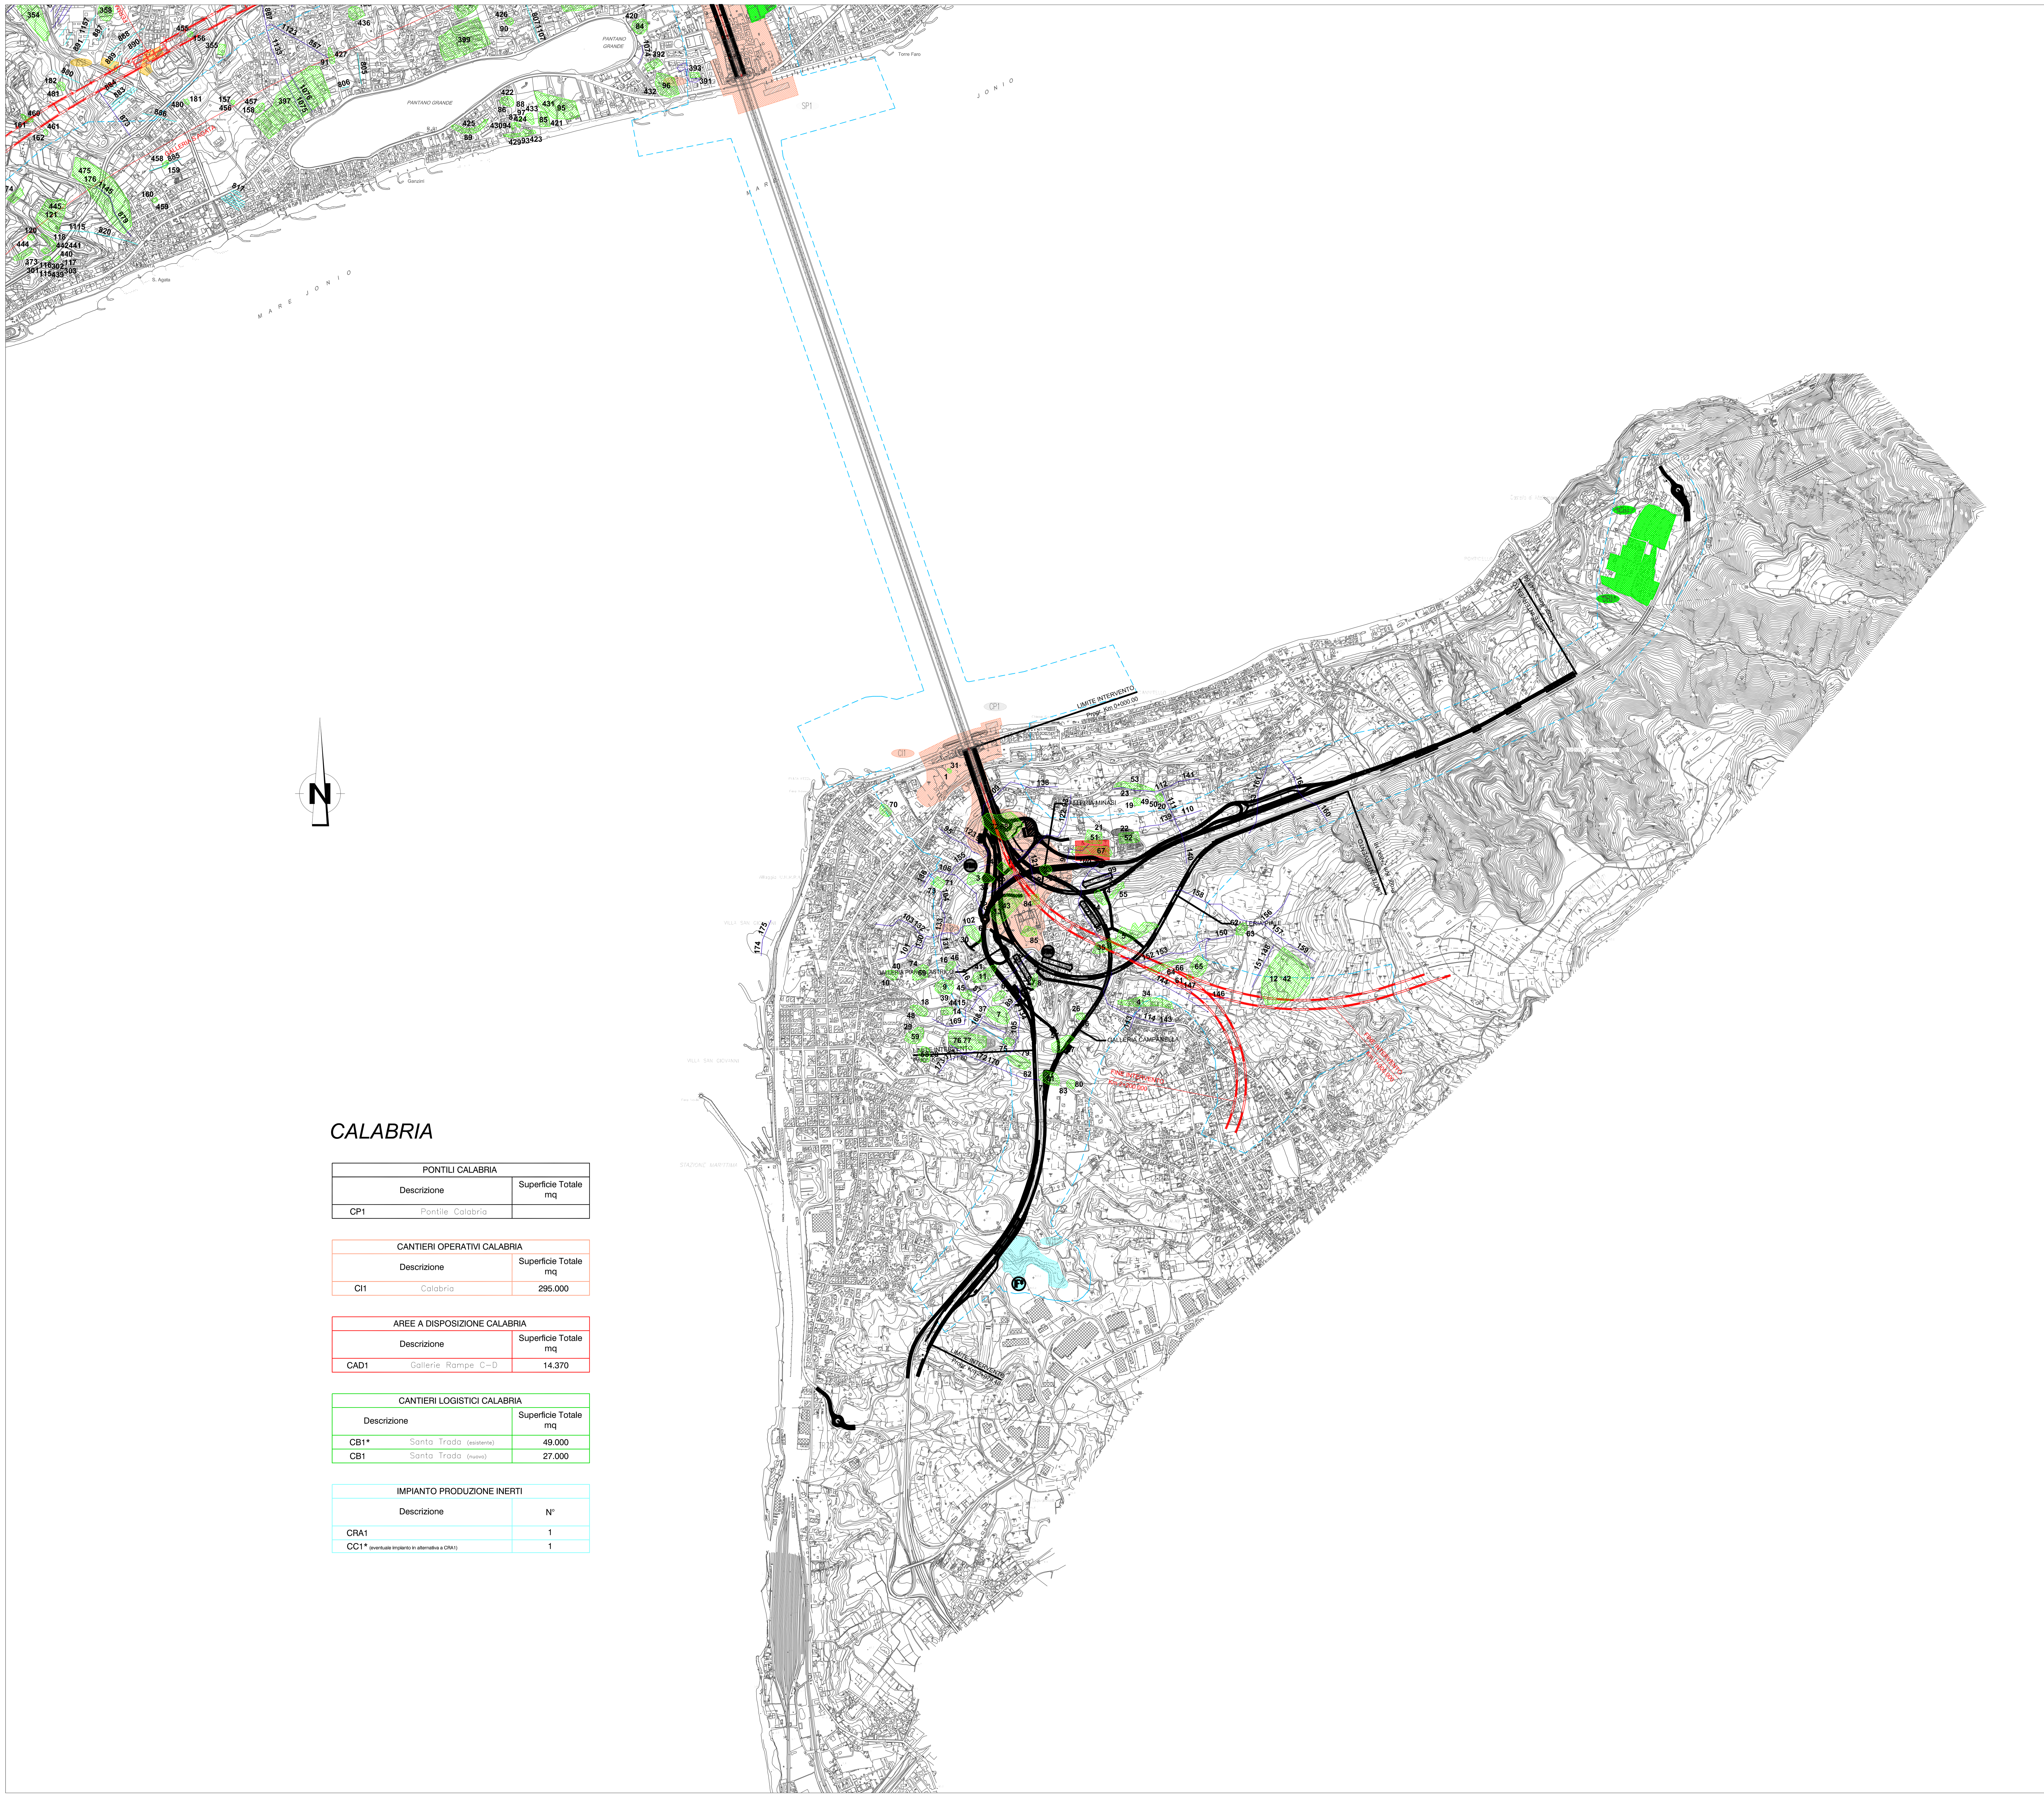

KEYMAP

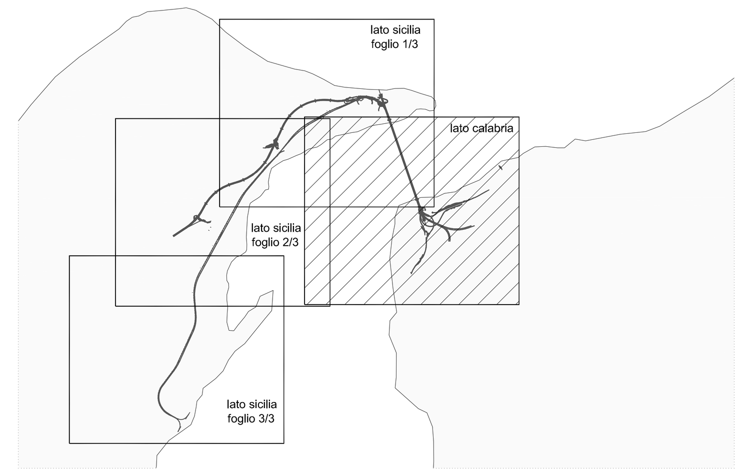

LEGENDA ARCHEOLOGIA

ANOMALIE DI ORIGINE NATURALE
- Zona con macchie circolari
- Zona di interesse
- Zona umida
- Macchie circolari
- Tracce
- Zone di interesse
- Tracce di umidità
- Zone umide

ANOMALIE DI ORIGINE ANTROPICA
- Zona di interesse
- Aree di scavo
- Tracce di umidità
- Zona di interesse
- Punti di scavo

ANOMALIE DI ORIGINE NATURALE/ANTROPICA
- Zona con microrilievo
- Zona di interesse
- Affioramenti
- Punti dubbi
- Microrilievo

LEGENDA TRACCIATI

- TRACCIATO FERROVIARIO
- TRACCIATO AUTOSTRADALE
- OPERA DI ATTRAVERSAMENTO

LEGENDA

- CANTIERI LOGISTICI
- CANTIERI OPERATIVI
- AREE STAZIONI METROPOLITANA
- SITI DI RECUPERO AMBIENTALE
- DISCARICA RIFIUTI SPECIALI NON PERICOLOSI
- IMPIANTI DI PRODUZIONE INERTI
- AREE A DISPOSIZIONE
- PONTILI
- BTN IMPIANTI DI BETONAGGIO NUOVI
- BTE IMPIANTI DI BETONAGGIO ESISTENTI
- IF IMPIANTI DI FRANTUMAZIONE
- IF* IMPIANTI DI FRANTUMAZIONE (alternativo all'impianto posizionato in loc. Melicuccà)

CALABRIA

PONTILI CALABRIA		
	Descrizione	Superficie Totale mq
CP1	Pontile Calabria	

CANTIERI OPERATIVI CALABRIA		
	Descrizione	Superficie Totale mq
CI1	Calabria	295.000

AREE A DISPOSIZIONE CALABRIA		
	Descrizione	Superficie Totale mq
CAD1	Gallerie Rampe C-D	14.370

CANTIERI LOGISTICI CALABRIA		
	Descrizione	Superficie Totale mq
CB1*	Santa Trada (esistente)	49.000
CB1	Santa Trada (nuovo)	27.000

IMPIANTO PRODUZIONE INERTI		
	Descrizione	N°
CRA1		1
CC1* (eventuale impianto in alternativa a CRA1)		1

Stretto di Messina

Concessionaria per la progettazione, realizzazione e gestione del collegamento stabile tra la Sicilia e il Continente
Organismo di Diritto pubblico
(Legge n° 1158 del 17 dicembre 1971, modificata dal D.Lgs. n° 114 del 24 aprile 2003)

EurolinK

PONTE SULLO STRETTO DI MESSINA

PROGETTO DEFINITIVO

EUROLINK S.C.p.A.
IMPREGILO S.p.A. (Mandataria)
SOCIETA' ITALIANA PER CONDOTTE D'ACQUA S.p.A. (Mandante)
COOPERATIVA MURATORI E CEMENTISTI - C.M.C. di Ravenna Soc. Coop. a.r.l. (Mandante)
SACYR S.A.U. (Mandante)
ISHIKAWAJIMA - HARIMA HEAVY INDUSTRIES CO. Ltd. (Mandante)
A.C.I. S.C.P.A. - CONSORZIO STABILE (Mandante)

IL PROGETTISTA	IL CONTRAENTE GENERALE	STRETTO DI MESSINA	STRETTO DI MESSINA
LANDE s.r.l. ARCHEOLOGIA PREVENTIVA; Dott. Ing. A. Varricchio, Ordine Ingegneri Caserta n° 2815; Dott. Ing. E. Pagani, Ordine Ingegneri Milano n° 15408	Project Manager (Ing. P.P. Marcheselli)	Direttore Generale e RUP Validazione (Ing. G. Fiammenghi)	Amministratore Delegato (Dott. P. Ciucci)

COLLEGAMENTI VERSANTE CALABRIA AC0003_F0
RILIEVI ACCERTAMENTI E INDAGINI IN CAMPO - INDAGINI ARCHEOLOGICHE
ELEMENTI DI CARATTERE GENERALE
GENERALE
STUDIO ARCHEOLOGICO - CARTA DELLE ANOMALIE FOTOINTERPRETAZIONE

CODICE: C G 0 9 0 0 P N 4 D C I 6 0 0 0 0 0 0 0 0 0 0 3 F0 — SCALA: 1:10000

REV.	DATA	DESCRIZIONE	REDATTO	VERIFICATO	APPROVATO
F0	20/06/2011	EMISSIONE FINALE	SPINELLI	VARRICCHIO	VARRICCHIO

NOME DEL FILE: AC0003_F0.dwg