
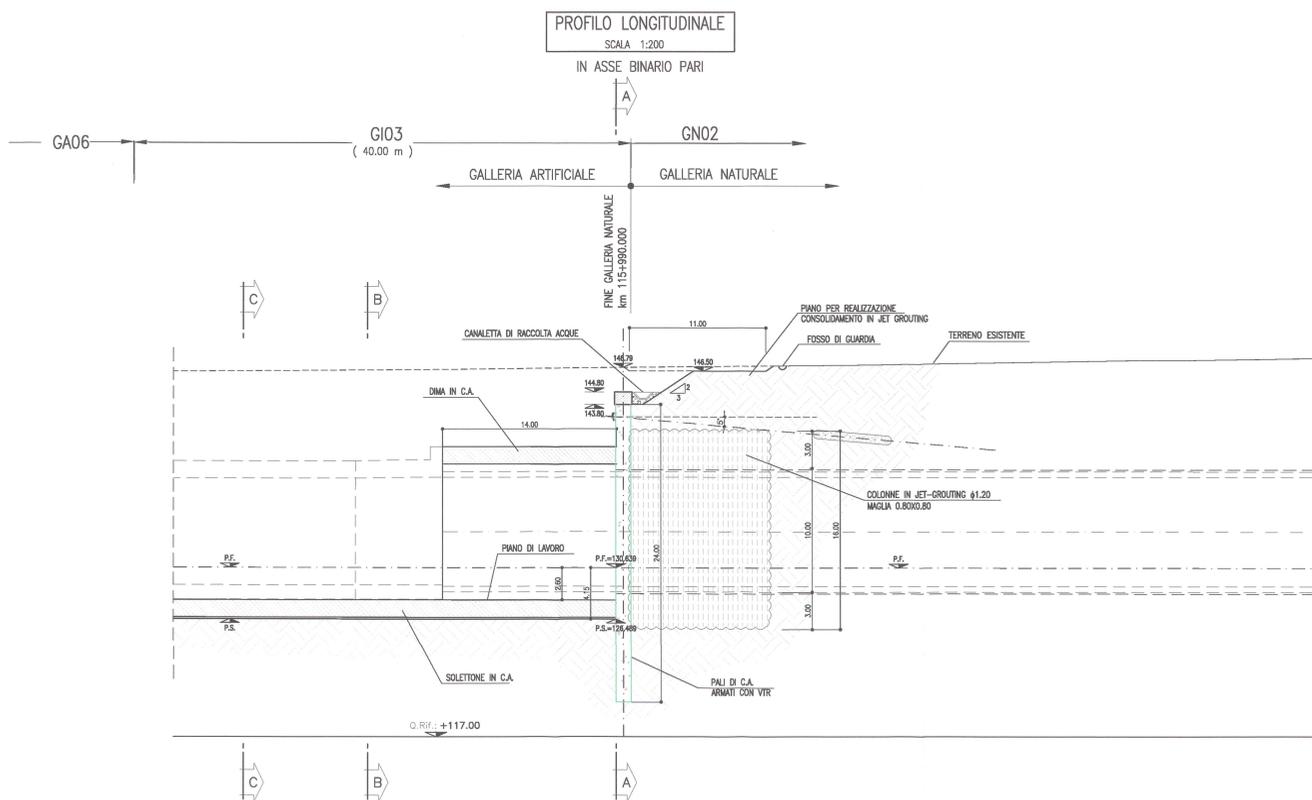


DESCRIZIONE	CODICE
GI03 - Scavi - Planimetria	INOR11EE2P9G0300002
GI03 - Scavi - Sezioni trasversali	INOR11EE2W9G0300001
GI03 - Tabella materiali	INOR11EE24TG0300001

NOTE

- EVENTUALI DIFFERENZE TRA LE MISURE TOTALI E LE SOMMATORIE DELLE MISURE PARZIALI SONO DOVUTE AGLI ARROTONDAMENTI AUTOMATICI DI AUTOCAD.

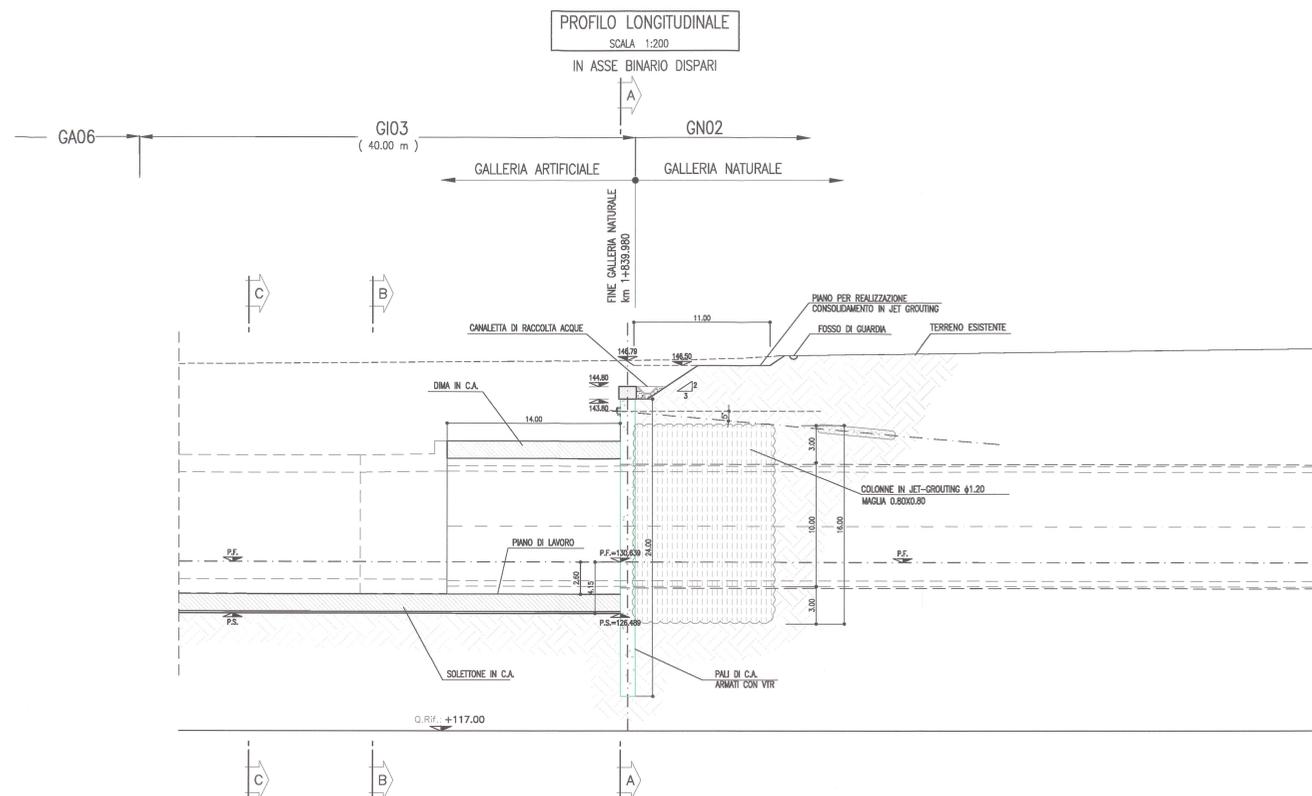

GENERAL CONTRACTOR: **RFI** RETE FERROVIARIA ITALIANA GRUPPO FERROVIE DELLO STATO

ALTA Sorveglianza: **ITALFERR** GRUPPO FERROVIE DELLO STATO

GENERAL CONTRACTOR: **Cepav due** Consorzio ENI per l'Alta Velocità

INFRASTRUTTURE FERROVIARIE STRATEGICHE DEFINITE DALLA LEGGE OBIETTIVO N. 443/01

LINEA A.V. /A.C. TORINO - VENEZIA Tratta MILANO - VERONA
Lotto funzionale Brescia-Verona
PROGETTO ESECUTIVO

GALLERIA NATURALE LONATO IMBOCCO LATO MILANO (GI03)
Pk 115+990.00
Scavi
Profili longitudinali

GENERAL CONTRACTOR	DIRETTORE LAVORI	SCALA:
Consorzio Cepav due Il Direttore del Consorzio <i>Angela Arantia</i>	Valerio per Costantini	1:200
Data: 06 OTT 2018	Data:	

COMMESSA	LOTTO	FASE	ENTE	TIPO DOC.	OPERA/DISCIPLINA	PROGR.	REV.
INOR	11	E	E2	F9	GI0300	001	A

PROGETTAZIONE	REVISIONI	PROGETTISTA
Rev. Descrizione	Aut. Data	
A EMISSIONE	22.09.18	
B		
C		