



DESCRIZIONE	CODICE
G05 - Scavi - Planimetria	INOR1EE29G0500002
G05 - Scavi - Profili longitudinali	INOR1EE29G0500001
G05 - Scavi - Sezioni trasversali	INOR1EE29G0500001
G05 - Sistemazione Definitiva - Planimetria	INOR1EE29G0500005
G05 - Sistemazione Definitiva - Sezioni trasversali	INOR1EE29G0500002
G05 - Tabella materiali	INOR1EE24G0500001

NOTE

- EVENTUALI DIFFERENZE TRA LE MISURE TOTALI E LE SOMMATORIE DELLE MISURE PARZIALI SONO DOVUTE AGLI ARROTONDAMENTI AUTOMATICI DI AUTOCAD.

LEGENDA

- P.C.	PIANO DEI CENTRI
- P.F.	PIANO DEL FERRO
- P.S.	PIANO DI SCAVO

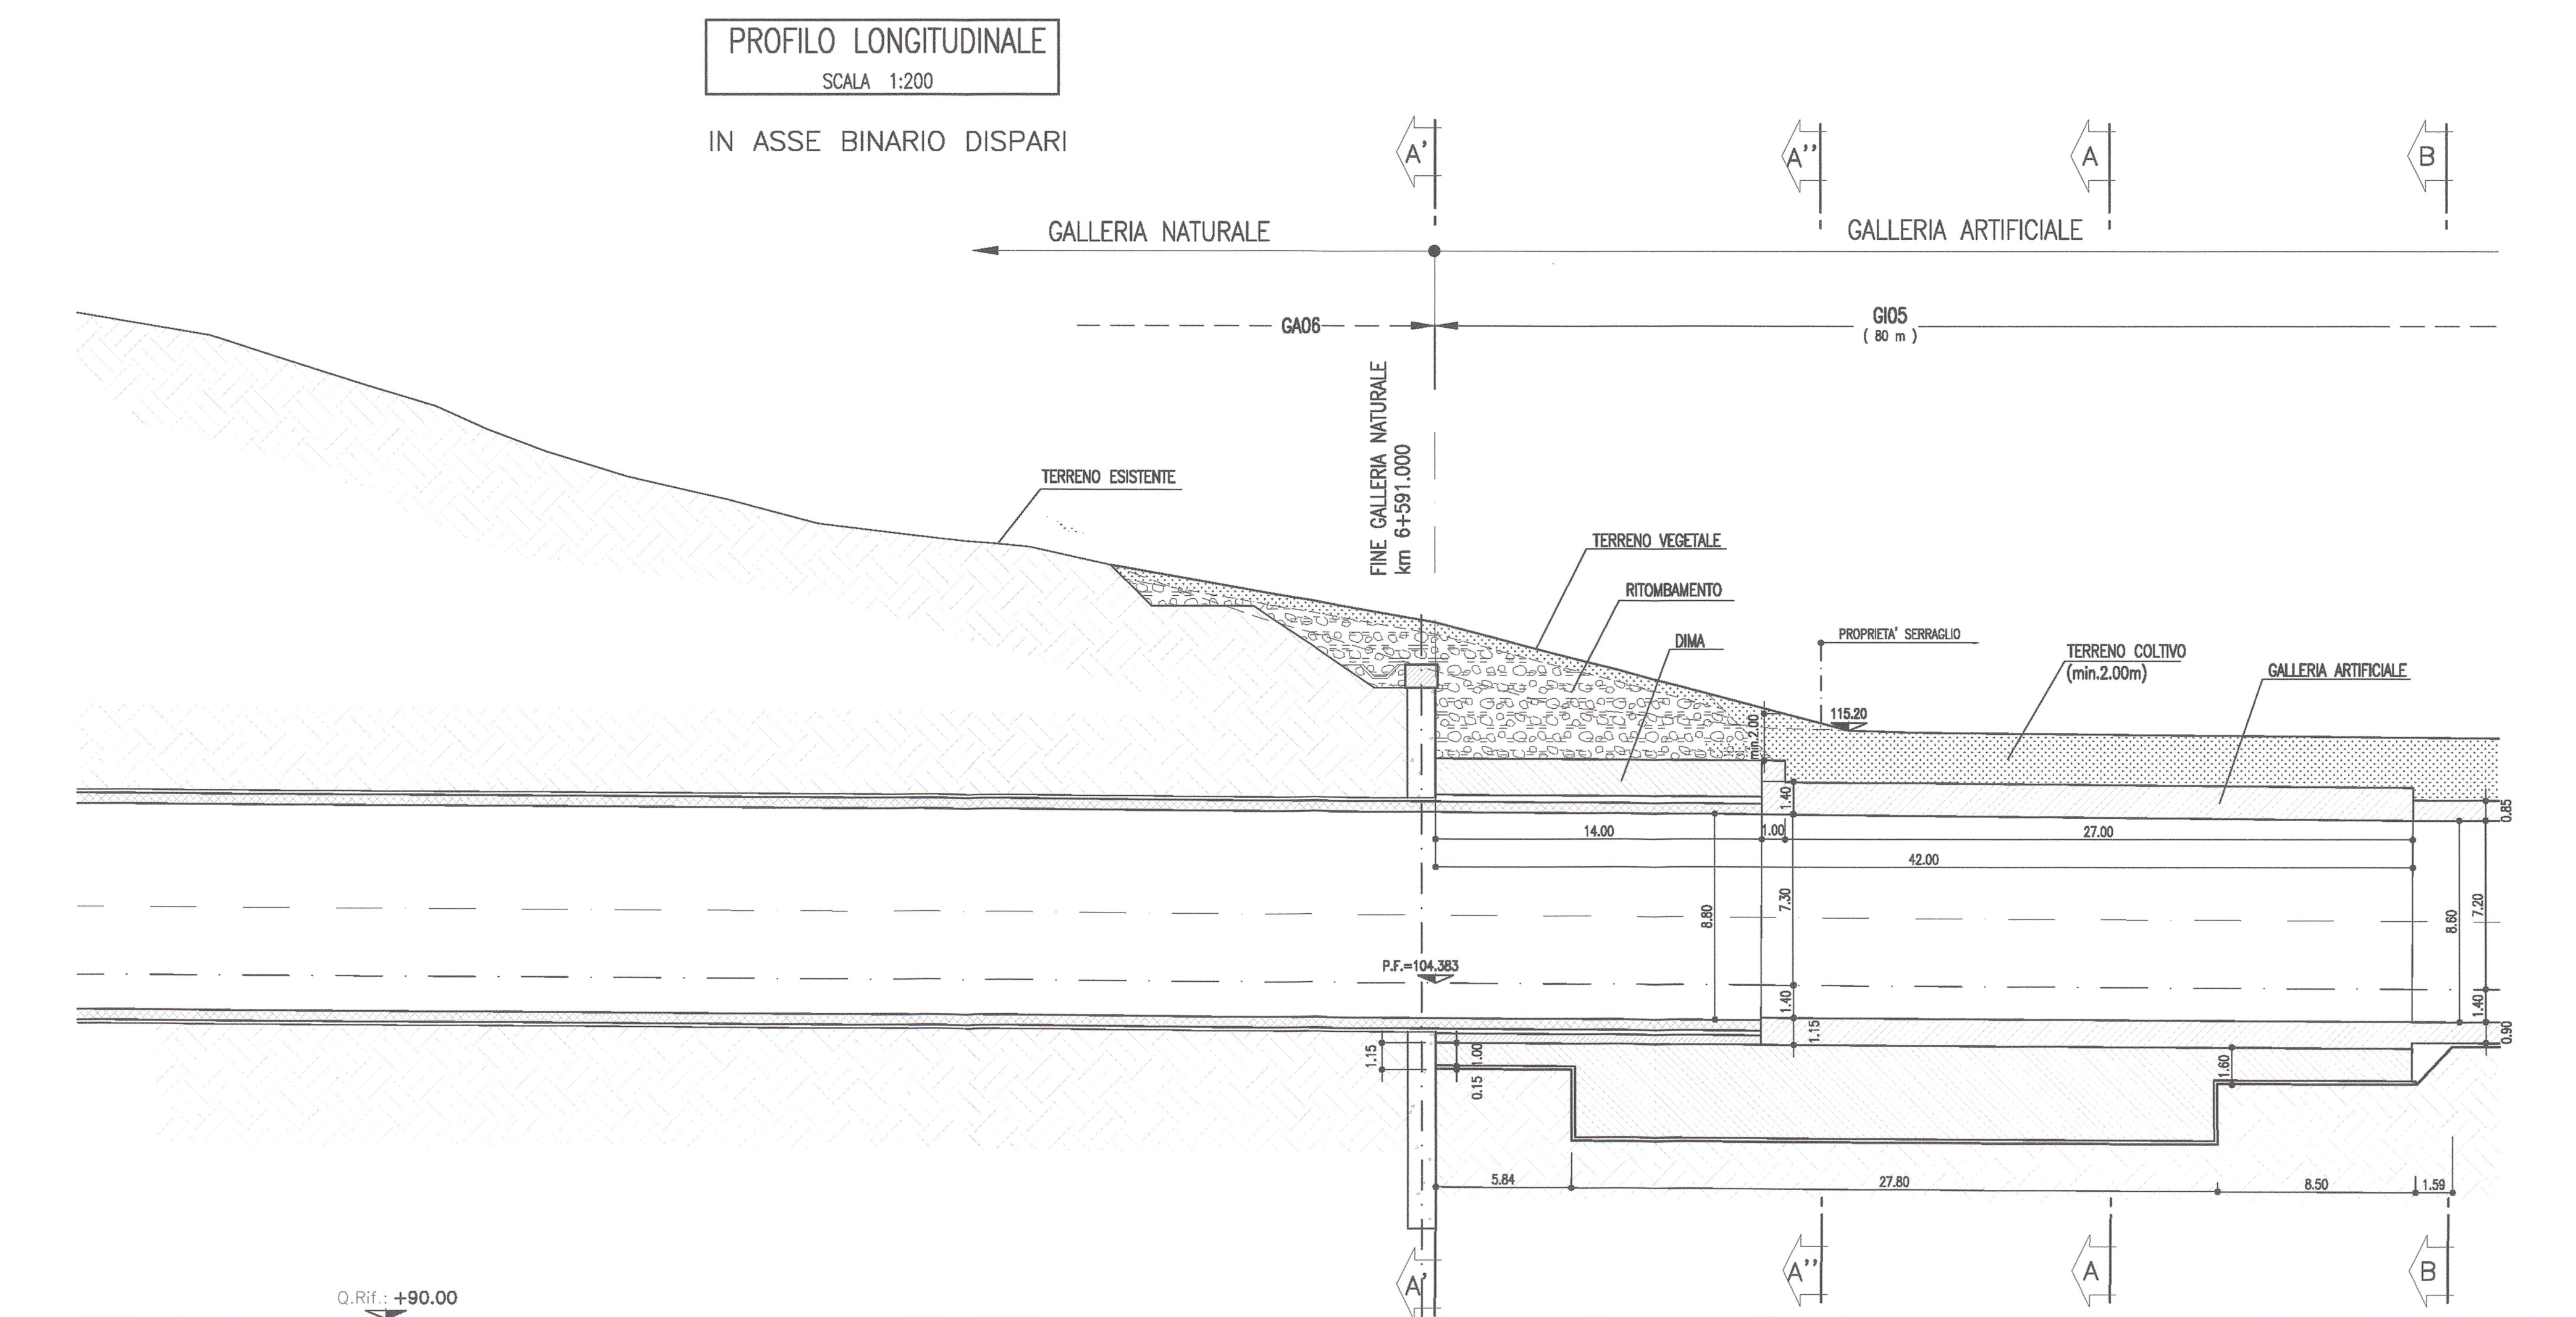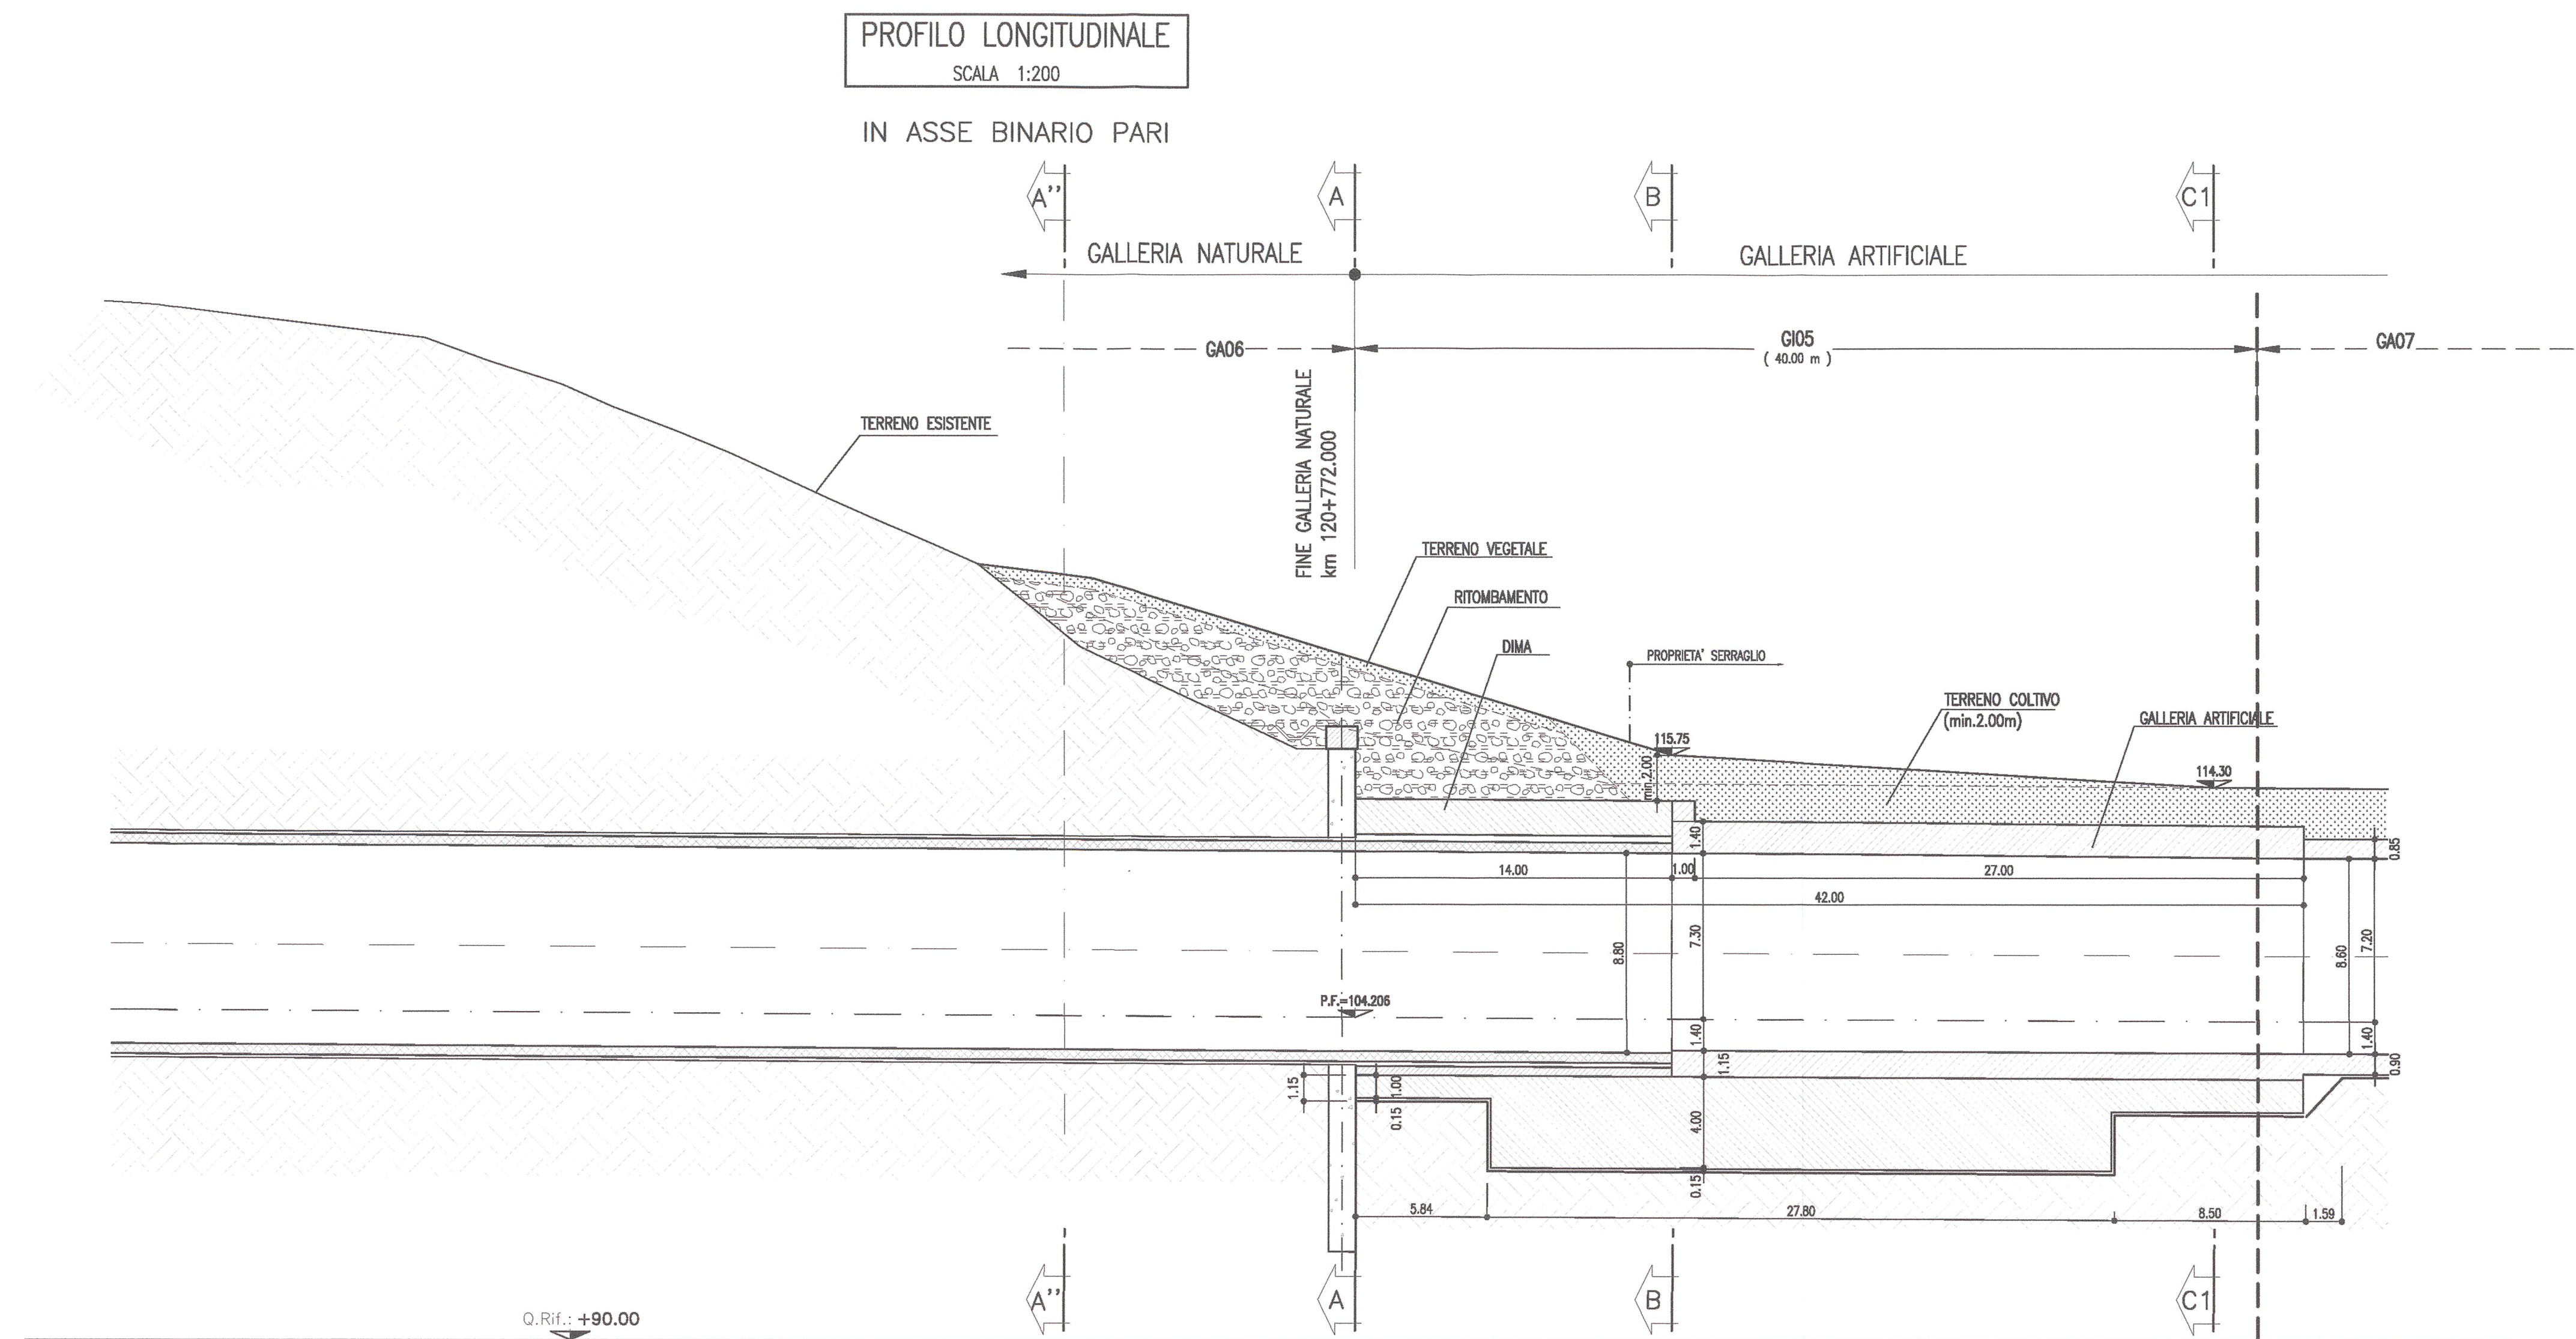

GENERAL CONTRACTOR: **Cepav due**
Consorzio ENI per l'Alta Velocità

INFRASTRUTTURE FERROVIARIE STRATEGICHE DEFINITE DALLA LEGGE OBIETTIVO N. 443/01

LINEA A.V. I.A.C. TORINO - VENEZIA Tratta MILANO - VERONA
Lotto funzionale Brescia-Verona
PROGETTO ESECUTIVO

GALLERIA NATURALE LONATO IMBOCCO LATO VERONA (G105)
Pk 120+772.00
Sistemazione definitiva
Profili longitudinali

GENERAL CONTRACTOR	DIRETTORE LAVORI	SCALA:
Consorzio Cepav due Direttore Lavori Ing. T. Venturi	Valter per Operatore	1:200

COMMESSA	LOTTO	FASE	ENTE	TIPO DOC.	OPERA/DISCIPLINA	PROGR.	REV.
INOR	11	E	E2	F9	G10500	002	A

PROGETTAZIONE	PROGETTISTA																
<table border="1"> <thead> <tr> <th>N.</th> <th>Descrizione</th> <th>Data</th> <th>Autore</th> </tr> </thead> <tbody> <tr> <td>A</td> <td>EMMISSIONE</td> <td>21.08.15</td> <td>[Signature]</td> </tr> <tr> <td>B</td> <td></td> <td></td> <td></td> </tr> <tr> <td>C</td> <td></td> <td></td> <td></td> </tr> </tbody> </table>	N.	Descrizione	Data	Autore	A	EMMISSIONE	21.08.15	[Signature]	B				C				
N.	Descrizione	Data	Autore														
A	EMMISSIONE	21.08.15	[Signature]														
B																	
C																	