

DISEGNI DI RIFERIMENTO

DESCRIZIONE	CODICE
G05 - Scavi - Planimetria	INOR11EE2F9G0500002
G05 - Scavi - Profili longitudinali	INOR11EE2F9G0500001
G05 - Scavi - Sezioni trasversali	INOR11EE2F9G0500001
G05 - Sistemazione Definitiva - Profili longitudinali	INOR11EE2F9G0500002
G05 - Sistemazione Definitiva - Sezioni trasversali	INOR11EE2F9G0500002
G05 - Tabella materiali	INOR11EE24TG0500001


NOTE

- EVENTUALI DIFFERENZE TRA LE MISURE TOTALI E LE SOMMATORIE DELLE MISURE PARZIALI SONO DOVUTE AGLI ARROTONDAMENTI AUTOMATICI DI AUTOCAD.


LEGENDA

- P.C. PIANO DEI CENTRI
 - P.F. PIANO DEL FERRO
 - P.S. PIANO DI SCAVO

PLANIMETRIA
 SCALA 1:200

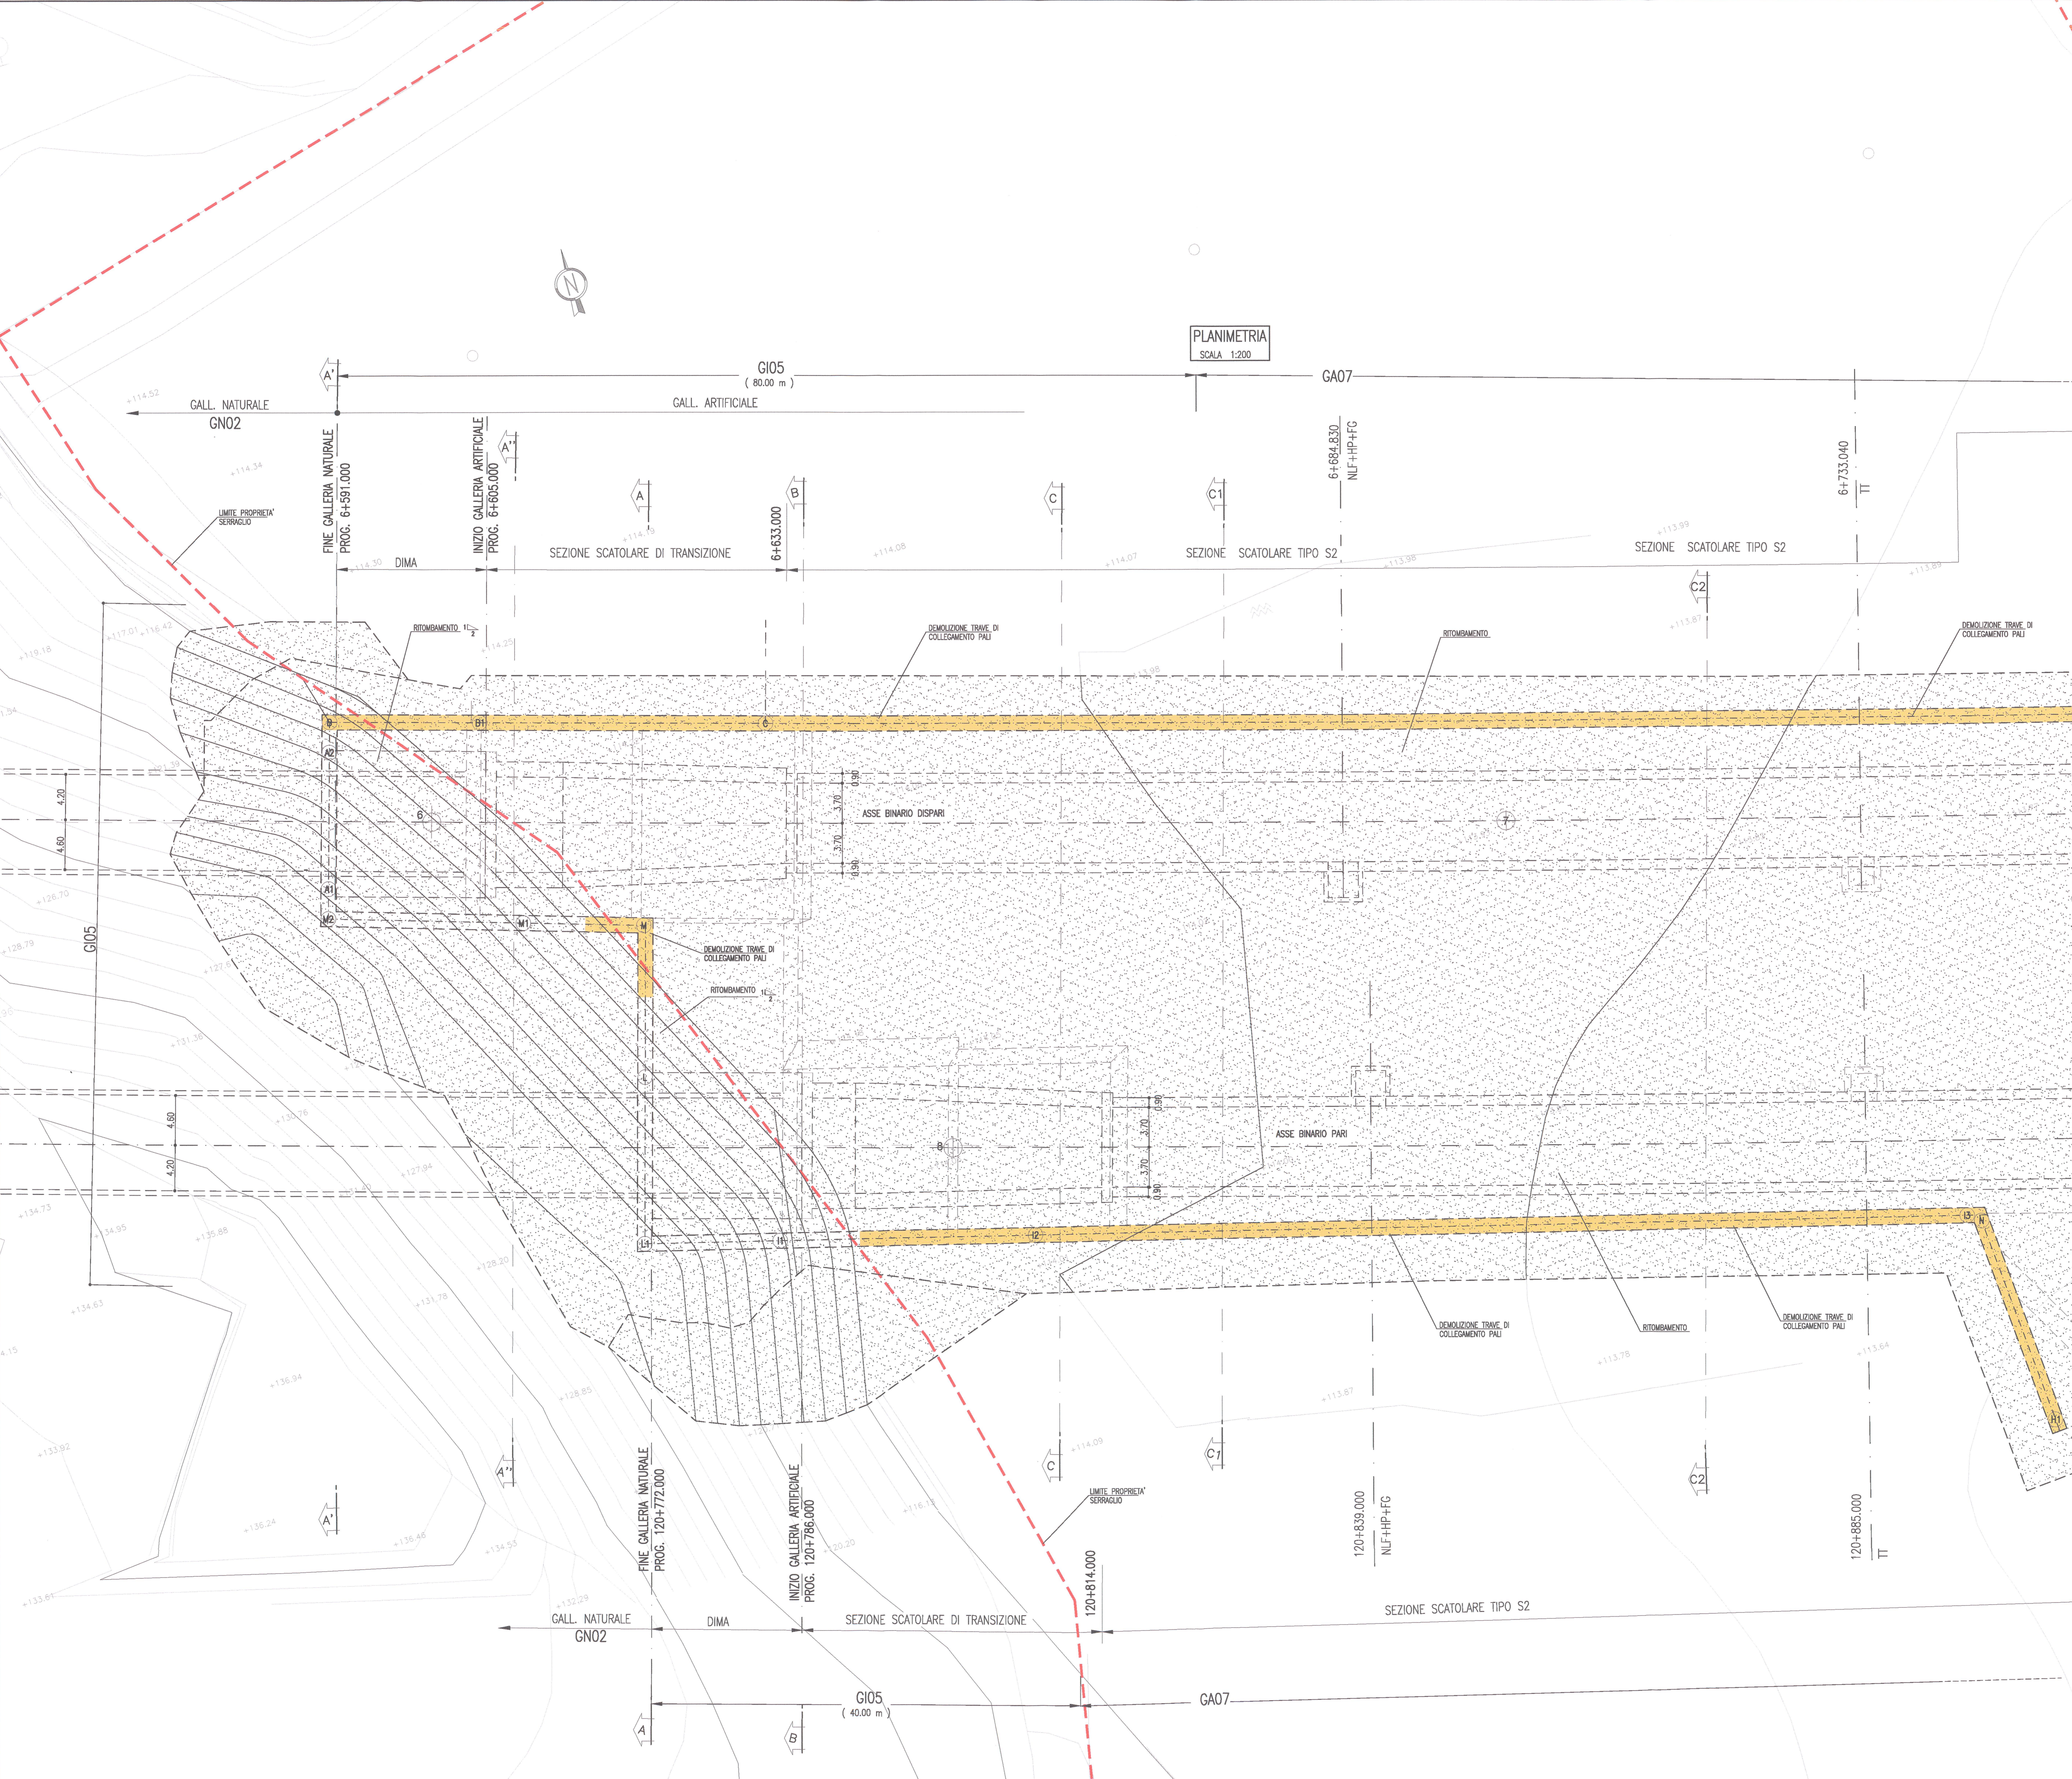

COMMITTENTE:  **RFI**
 RETE FERROVIARIA ITALIANA
 GRUPPO FERROVIE DELLO STATO

ALTA Sorveglianza:  **ITAFERR**
 GRUPPO FERROVIE DELLO STATO

GENERAL CONTRACTOR:  **Cepav due**
 Consorzio ENI per l'Alta Velocità

INFRASTRUTTURE FERROVIARIE STRATEGICHE DEFINITE DALLA LEGGE OBIETTIVO N. 443/01
 LINEA A.V. /A.C. TORINO - VENEZIA Tratta MILANO - VERONA
 Lotto funzionale Brescia-Verona
 PROGETTO ESECUTIVO
 GALLERIA NATURALE LONATO IMBOCCO LATO VERONA (G105)
 Pk 120+772.00
 Sistemazione definitiva
 Planimetria

GENERAL CONTRACTOR Cepav due Consorzio Cepav due Direttore del Consorzio (Ing. T. F. ...)	DIRETTORE LAVORI Vincenzo Giannone	SCALA: 1:200
Date: 05/11/2018	Date:	

COMMESSA	LOTTO	FASE	ENTE	TIPO D.O.C.	OPERA/DISCIPLINA	PROGR.	REV.
11NOR	11	E2	P9	G10500	G05	A	