
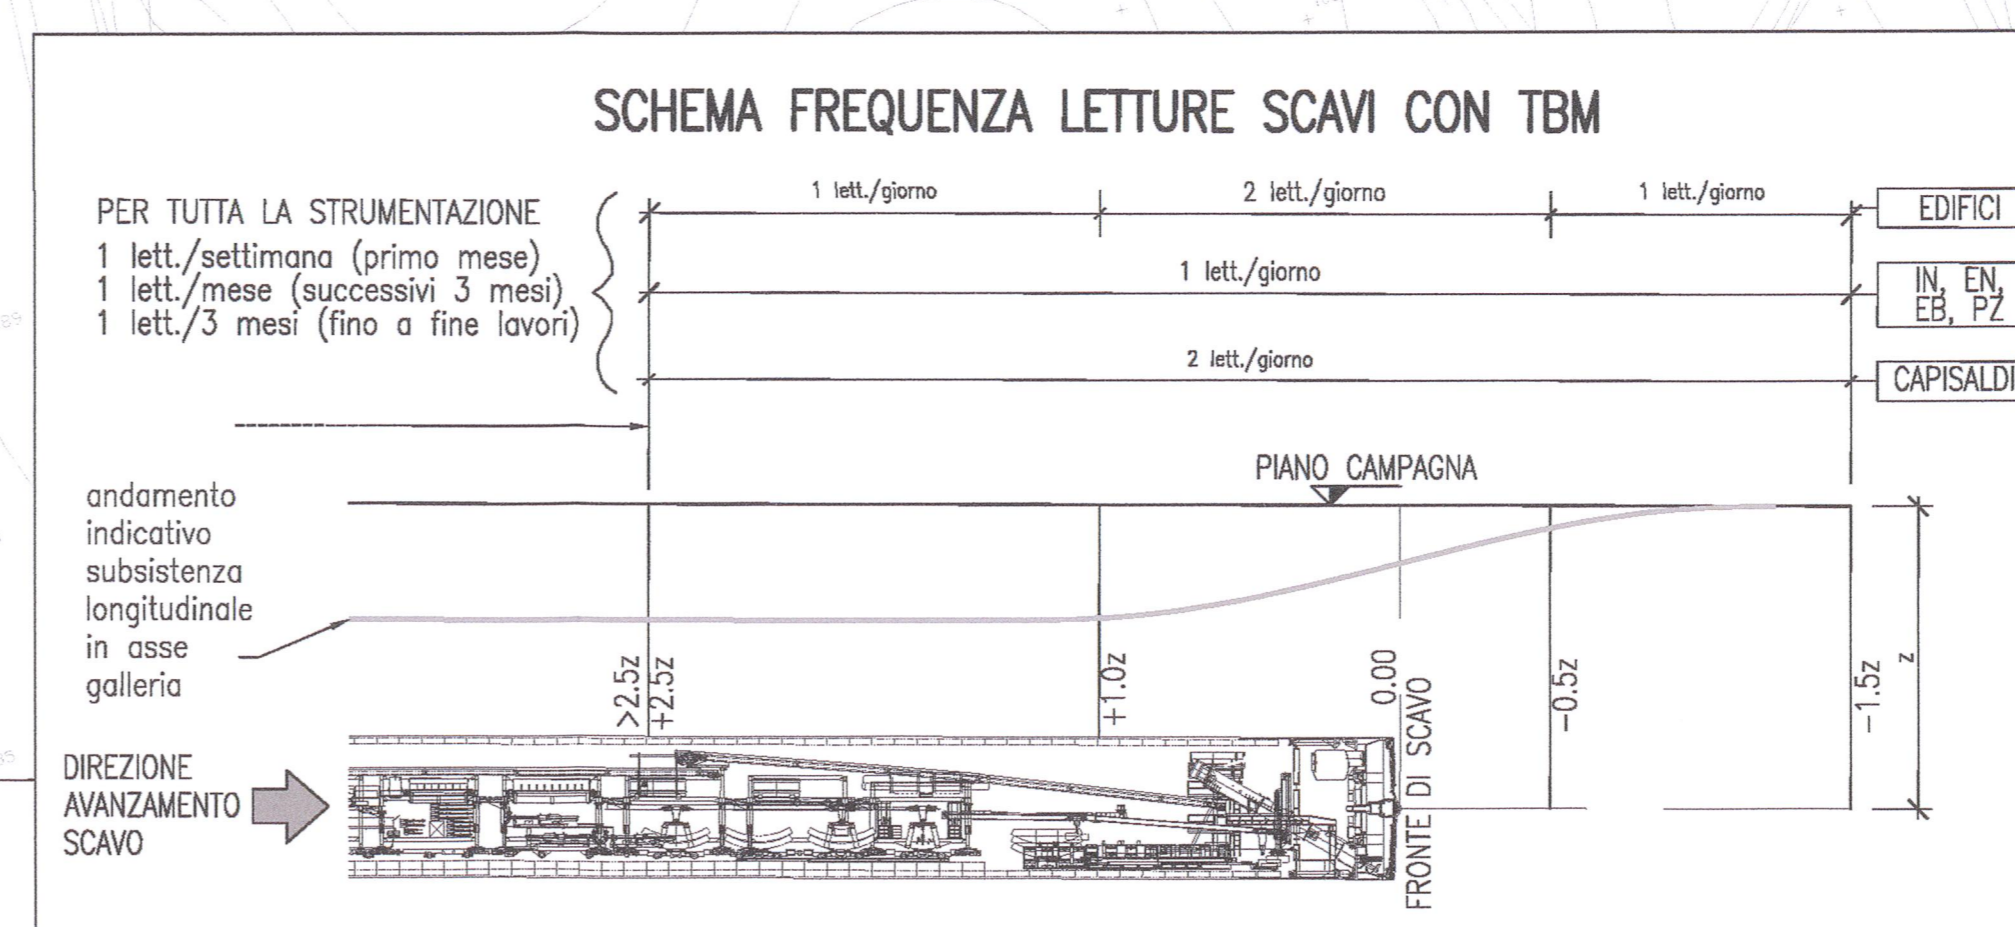


SEZIONI DI MONITORAGGIO

SEZIONE/ TIPOLOGIA	PROGRESSIVA	COBERTURA (m)	SEZIONE TIPO	NUMERO CAPISALI
TOPO 1	116+025	8,36	A	17
COMP 1	116+050	8,88	A	17
COMP 2	116+090	9,26	A	17
COMP 3	116+308	11,08	A	10
COMP 4	116+558	15,16	A	8
COMP 5	116+788	18,57	A	17
COMP 6	116+888	12,25	A	10
COMP 7	116+907	12,40	A	17
COMP 8	116+983	14,26	A	17
COMP 9	117+083	15,23	A	17
TOPO 2	117+144	16,16	A	17
COMP 10	117+244	16,80	A	17
TOPO 3	117+539	36,75	B	13
TOPO 4	117+630	37,85	B	13
TOPO 5	117+700	38,99	B	13
TOPO 6	117+800	42,35	C	10
TOPO 7	117+889	50,91	C	10
TOPO 8	118+103	54,47	C	10
TOPO 9	118+235	75,40	D	10
TOPO 10	118+348	73,75	D	10
TOPO 11	118+415	57,08	C	10
TOPO 12	118+628	50,36	C	10
TOPO 13	118+884	47,25	C	10
TOPO 14	118+814	38,80	B	13
TOPO 15	119+127	38,33	B	13
COMP 11	119+242	28,95	B	13
COMP 12	119+500	16,87	A	17
COMP 13	119+587	17,14	A	17
COMP 14	119+688	17,35	A	17
TOPO 16	119+789	18,20	A	17
COMP 15	119+808	17,90	A	17
COMP 16	119+987	18,37	A	17
COMP 17	120+086	19,55	A	17
COMP 18	120+213	20,07	B	13
COMP 19	120+595	22,00	B	13
COMP 20	120+722	21,81	B	13
TOPO 17	120+747	17,48	A	17

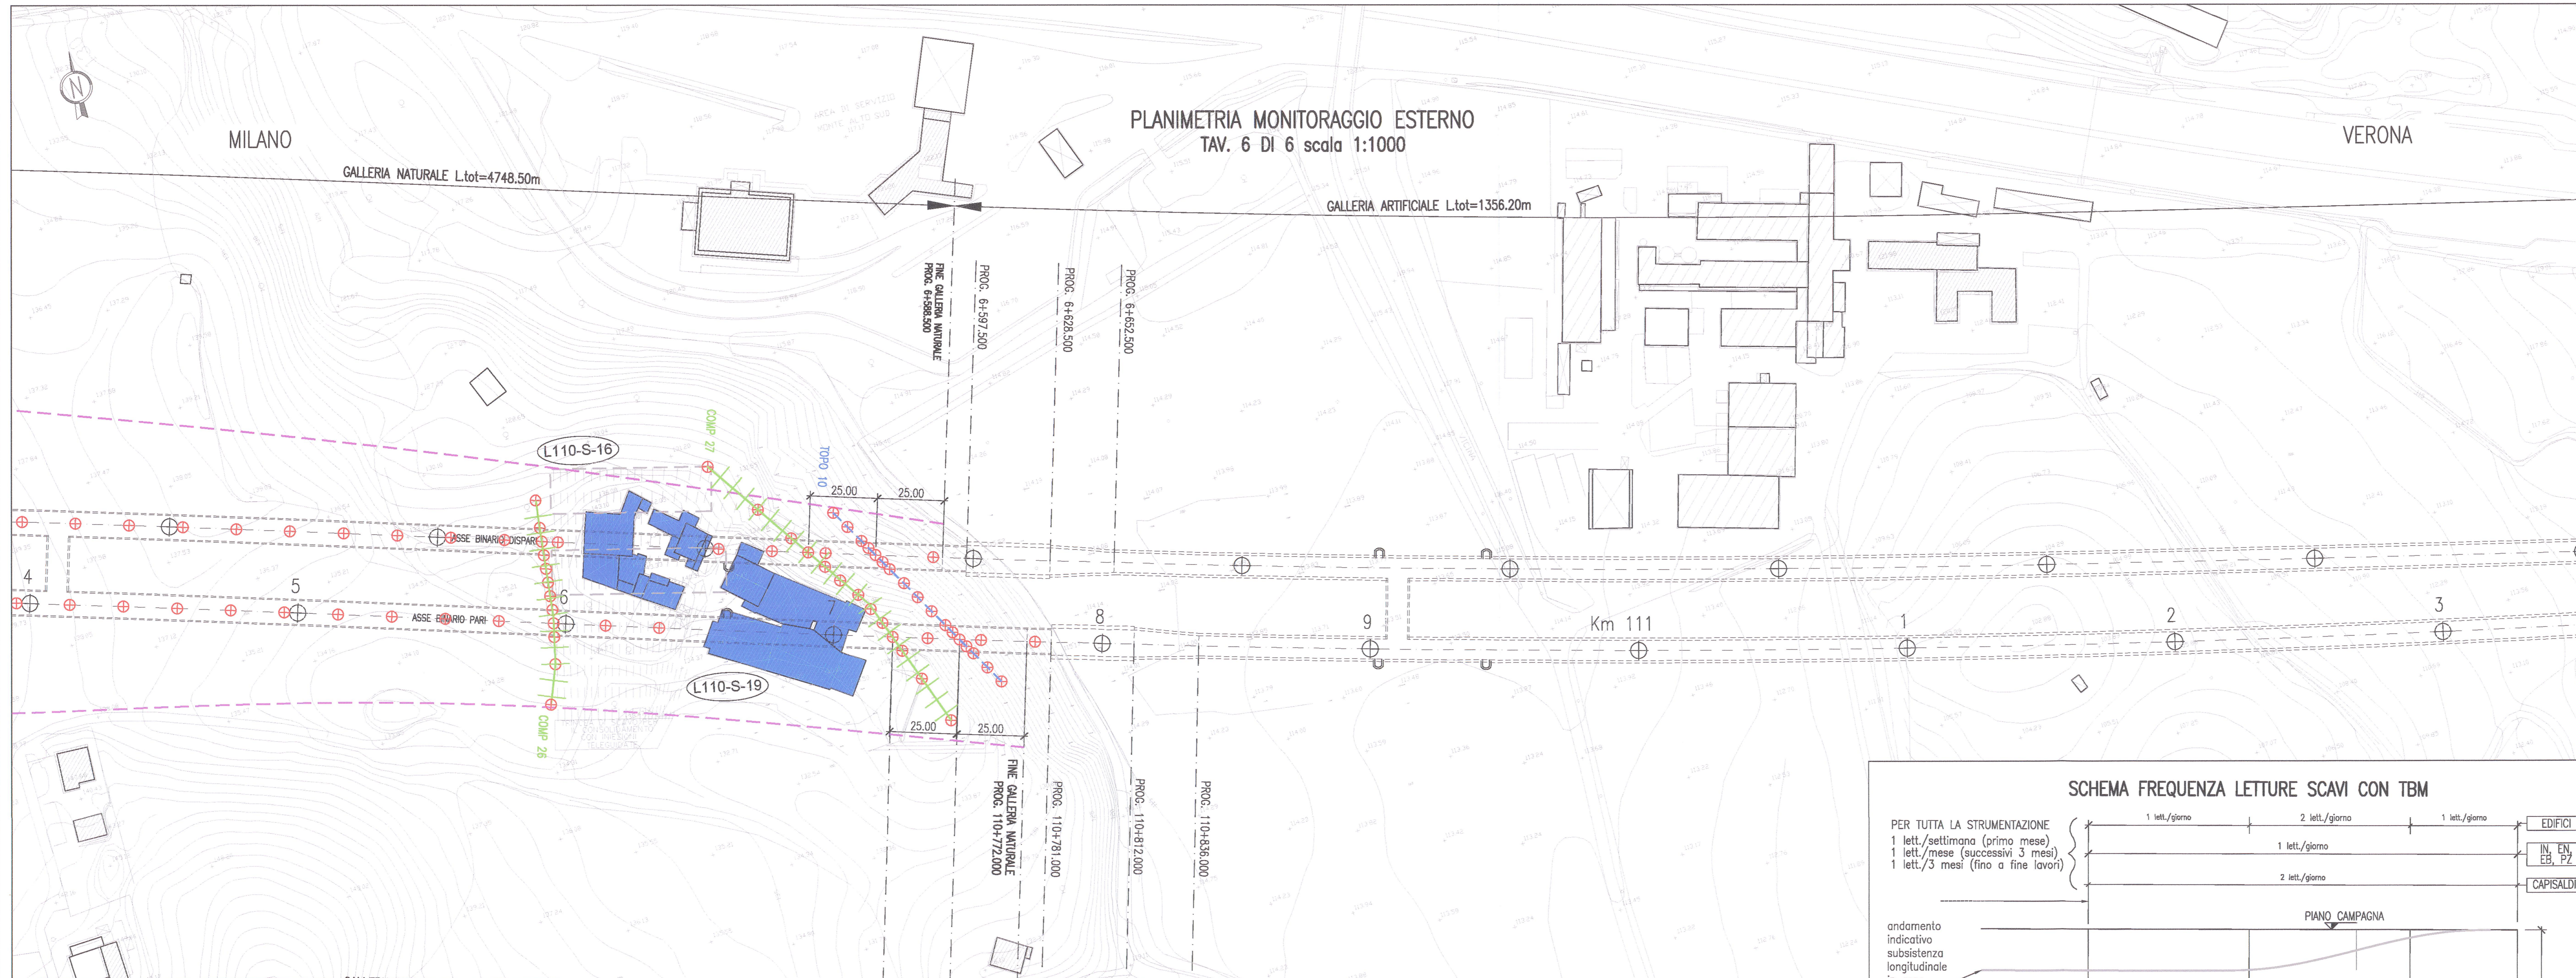

DISEGNI DI RIFERIMENTO

Planimetria Monitoraggio esterno. Tav 1 di 3	INOR11E2P7GN02A004
Planimetria Monitoraggio esterno. Tav 2 di 3	INOR11E2P7GN02A005
Monitoraggio Esterno - Sezioni con strumentazione	INOR11E2P7GN02A007
Monitoraggio Esterno - Sezioni con strumentazione	INOR11E2WZGN02A001
Monitoraggio Interno - Sezioni	INOR11E2WZGN02A002

COMMITTENTE: **RAI** RETE FERROVIARIA ITALIANA GRUPPO FERROVIE DELLO STATO

ALTA SORVEGLIANZA: **ITALFERR** GRUPPO FERROVIE DELLO STATO

GENERAL CONTRACTOR: **Cepav due** Consorzio ENI per l'Alta Velocità

INFRASTRUTTURE FERROVIARIE STRATEGICHE DEFINITE DALLA LEGGE OBIETTIVO N. 443/01

LINEA A.V. /A.C. TORINO - VENEZIA Tratta MILANO - VERONA
 Lotto funzionale Brescia-Verona
 PROGETTO ESECUTIVO

GALLERIA NATURALE LONATO (GN02)
 Da Pk 115+990.00 a Pk 120+772.00
 Planimetria Monitoraggio esterno. Tav 3 di 3

GENERAL CONTRACTOR: **Cepav due** Consorzio ENI per l'Alta Velocità

DATE: 06/01/2008

COMMESSA LOTTO FASE ENTE TIPO DOC. OPERA/DISCIPLINA PROGR. REV.

INOR 11 E E2 P7 GN02A0 006 A

PROGETTISTE

Rev.	Descrizione	Rev.	Data
A	EMISSIONE	01	02/10/18
B			
C			

PROGETTISTA: **ALBA S.R.L.**

CIP: 751447234A

Scale di plot: 1:1