

6497590N

3531200E

6497340N

Planimetria 1:1000

ASSE BIVIO VR OVEST (B.D.)	
CURVA_BIVIO02	
E(m)	3531693.236
N(m)	6497445.055
Ap(m)	93.1629275
R(m)	300.000
Ang(°)	5.7332456
L(m)	29.590
S(m)	31.334
T(m)	29.590
V(m)	29.590
Cl(m)	2.0
M(m)	0.007

ASSE BIVIO VR OVEST (B.P.)	
CURVA_BIVIO02	
E(m)	3531693.236
N(m)	6497445.055
Ap(m)	93.1629275
R(m)	300.000
Ang(°)	5.7332456
L(m)	29.590
S(m)	31.334
T(m)	29.590
V(m)	29.590
Cl(m)	2.0
M(m)	0.007

BIVIO VERONA OVEST (B.D.)

FINE BIVIO VR OVEST BINARIO DISPARI		FINE BIVIO VR OVEST BINARIO DISPARI	
CUORE SCAMBIO S80U4000.074		PUNTA SCAMBIO S80U4000.074	
EST	= 3531693.317	EST	= 3531904.239
NORD	= 6497474.885	NORD	= 6497474.888



6497590N

3531200E

6497340N

VERONA

BIVIO VERONA OVEST (B.P.)

FINE BIVIO VR OVEST BINARIO PARI		FINE BIVIO VR OVEST BINARIO PARI	
CUORE SCAMBIO S80U4000.074		PUNTA SCAMBIO S80U4000.074	
EST	= 353208.483	EST	= 3532023.464
NORD	= 6497474.747	NORD	= 6497474.730

ASSE BIVIO VR OVEST (B.P.)	
CURVA_BIVIO02	
E(m)	3531939.418
N(m)	6497469.720
Ap(m)	91.7433279
R(m)	300.000
Ang(°)	3.8292456
L(m)	25.090
S(m)	31.334
T(m)	25.090
V(m)	25.090
Cl(m)	2.0
M(m)	0.019

ASSE B.P. LINEA ESISTENTE MI-VE

BIVIO VERONA OVEST (B.D.)

INIZIO BIVIO VR OVEST BINARIO DISPARI		INIZIO BIVIO VR OVEST BINARIO DISPARI	
PUNTA SCAMBIO S80U4000.074		CUORE SCAMBIO S80U4000.074	
EST	= 3531540.885	EST	= 3531555.639
NORD	= 6497432.382	NORD	= 6497432.893

BIVIO VERONA OVEST (B.P.)

INIZIO BIVIO VR OVEST BINARIO PARI		INIZIO BIVIO VR OVEST BINARIO PARI	
PUNTA SCAMBIO S80U4000.074		CUORE SCAMBIO S80U4000.074	
EST	= 3531658.065	EST	= 3531673.938
NORD	= 6497436.232	NORD	= 6497436.730



ASSE BIVIO VR OVEST (B.P.)	
CURVA_BIVIO01	
E(m)	3531747.915
N(m)	6497444.710
Ap(m)	93.1629275
R(m)	2400.000
Ang(°)	1.4337096
L(m)	27.090
S(m)	34.195
T(m)	27.090
V(m)	27.090
Cl(m)	2.0
M(m)	0.007

BIVIO VR OVEST - BD

BIVIO VR OVEST - BP

LIVELLETTA	DIFF. DI QUOTA (m)	h = -0.940	L = 124.165	i = -0.00757
DISTANZA (m)	PENDENZA			
h = -1.540	L = 162.087	i = -0.00950		
h = -0.308	L = 79.997	i = -0.00385		

LIVELLETTA	DIFF. DI QUOTA (m)	h = -0.674 <th>L = 69.081 <th>i = -0.00757</th> </th>	L = 69.081 <th>i = -0.00757</th>	i = -0.00757
DISTANZA (m)	PENDENZA			
h = -1.338	L = 191.015	i = -0.00701		
h = -0.344	L = 86.625	i = -0.00397		

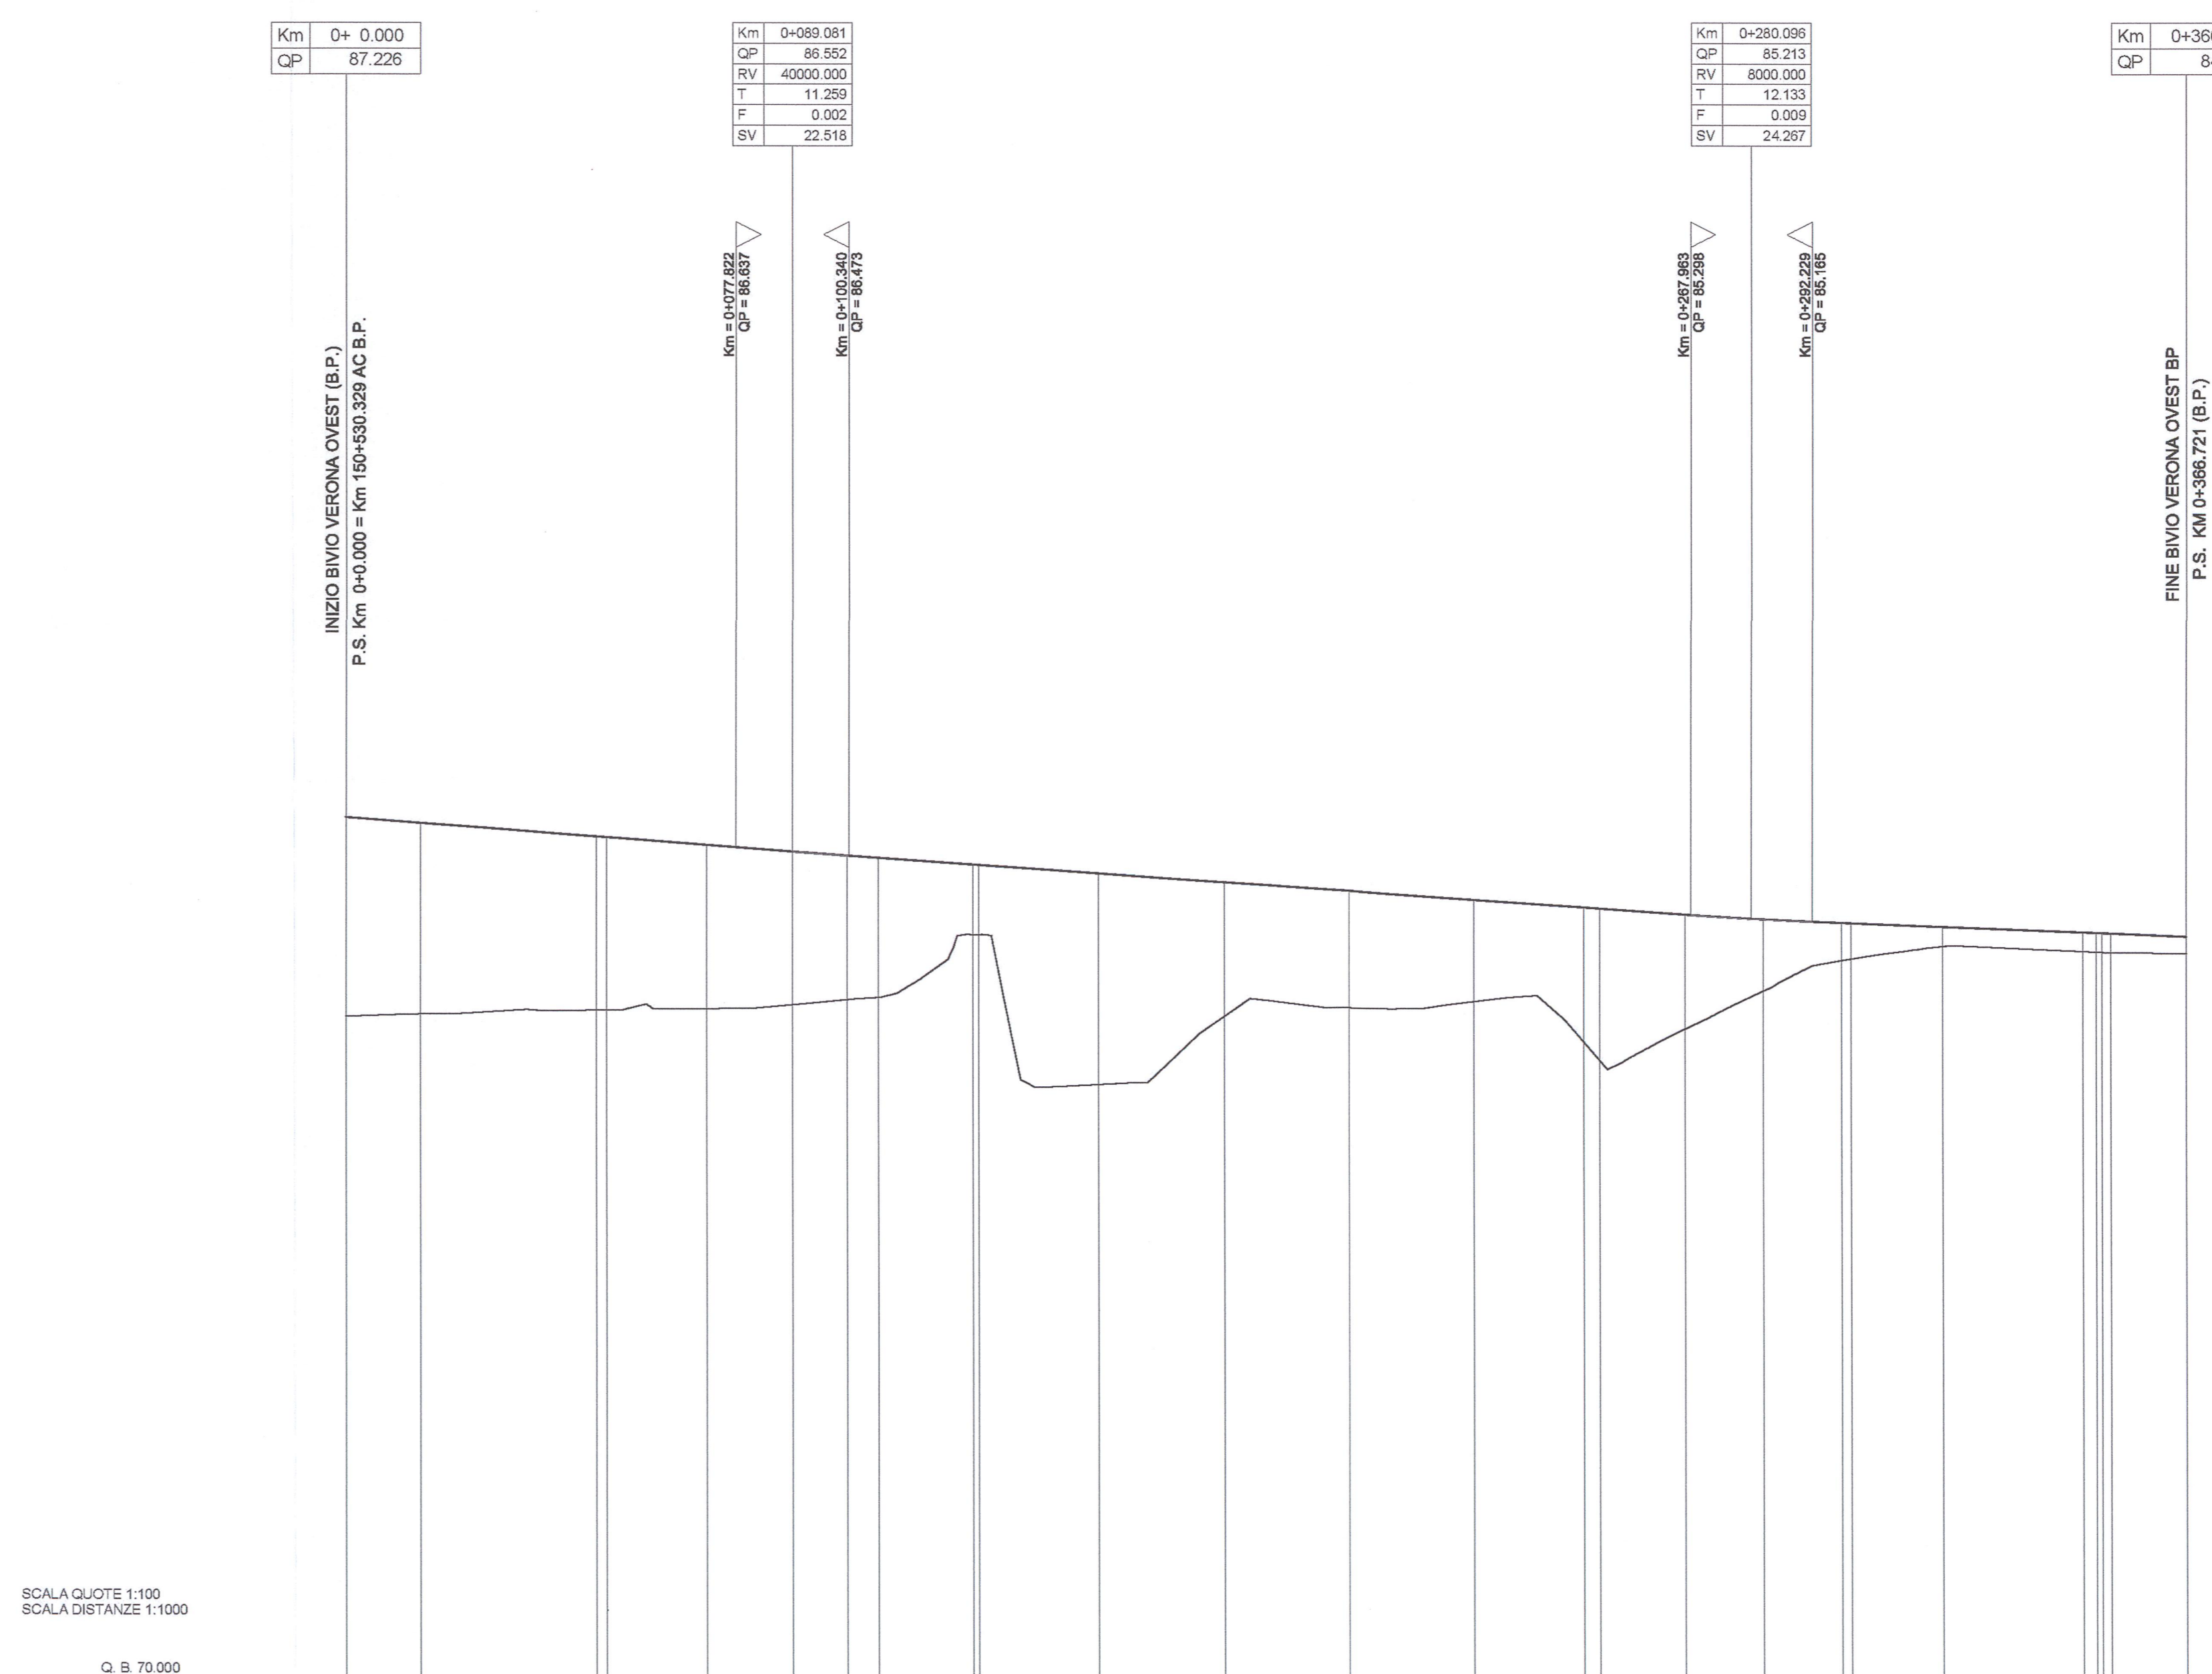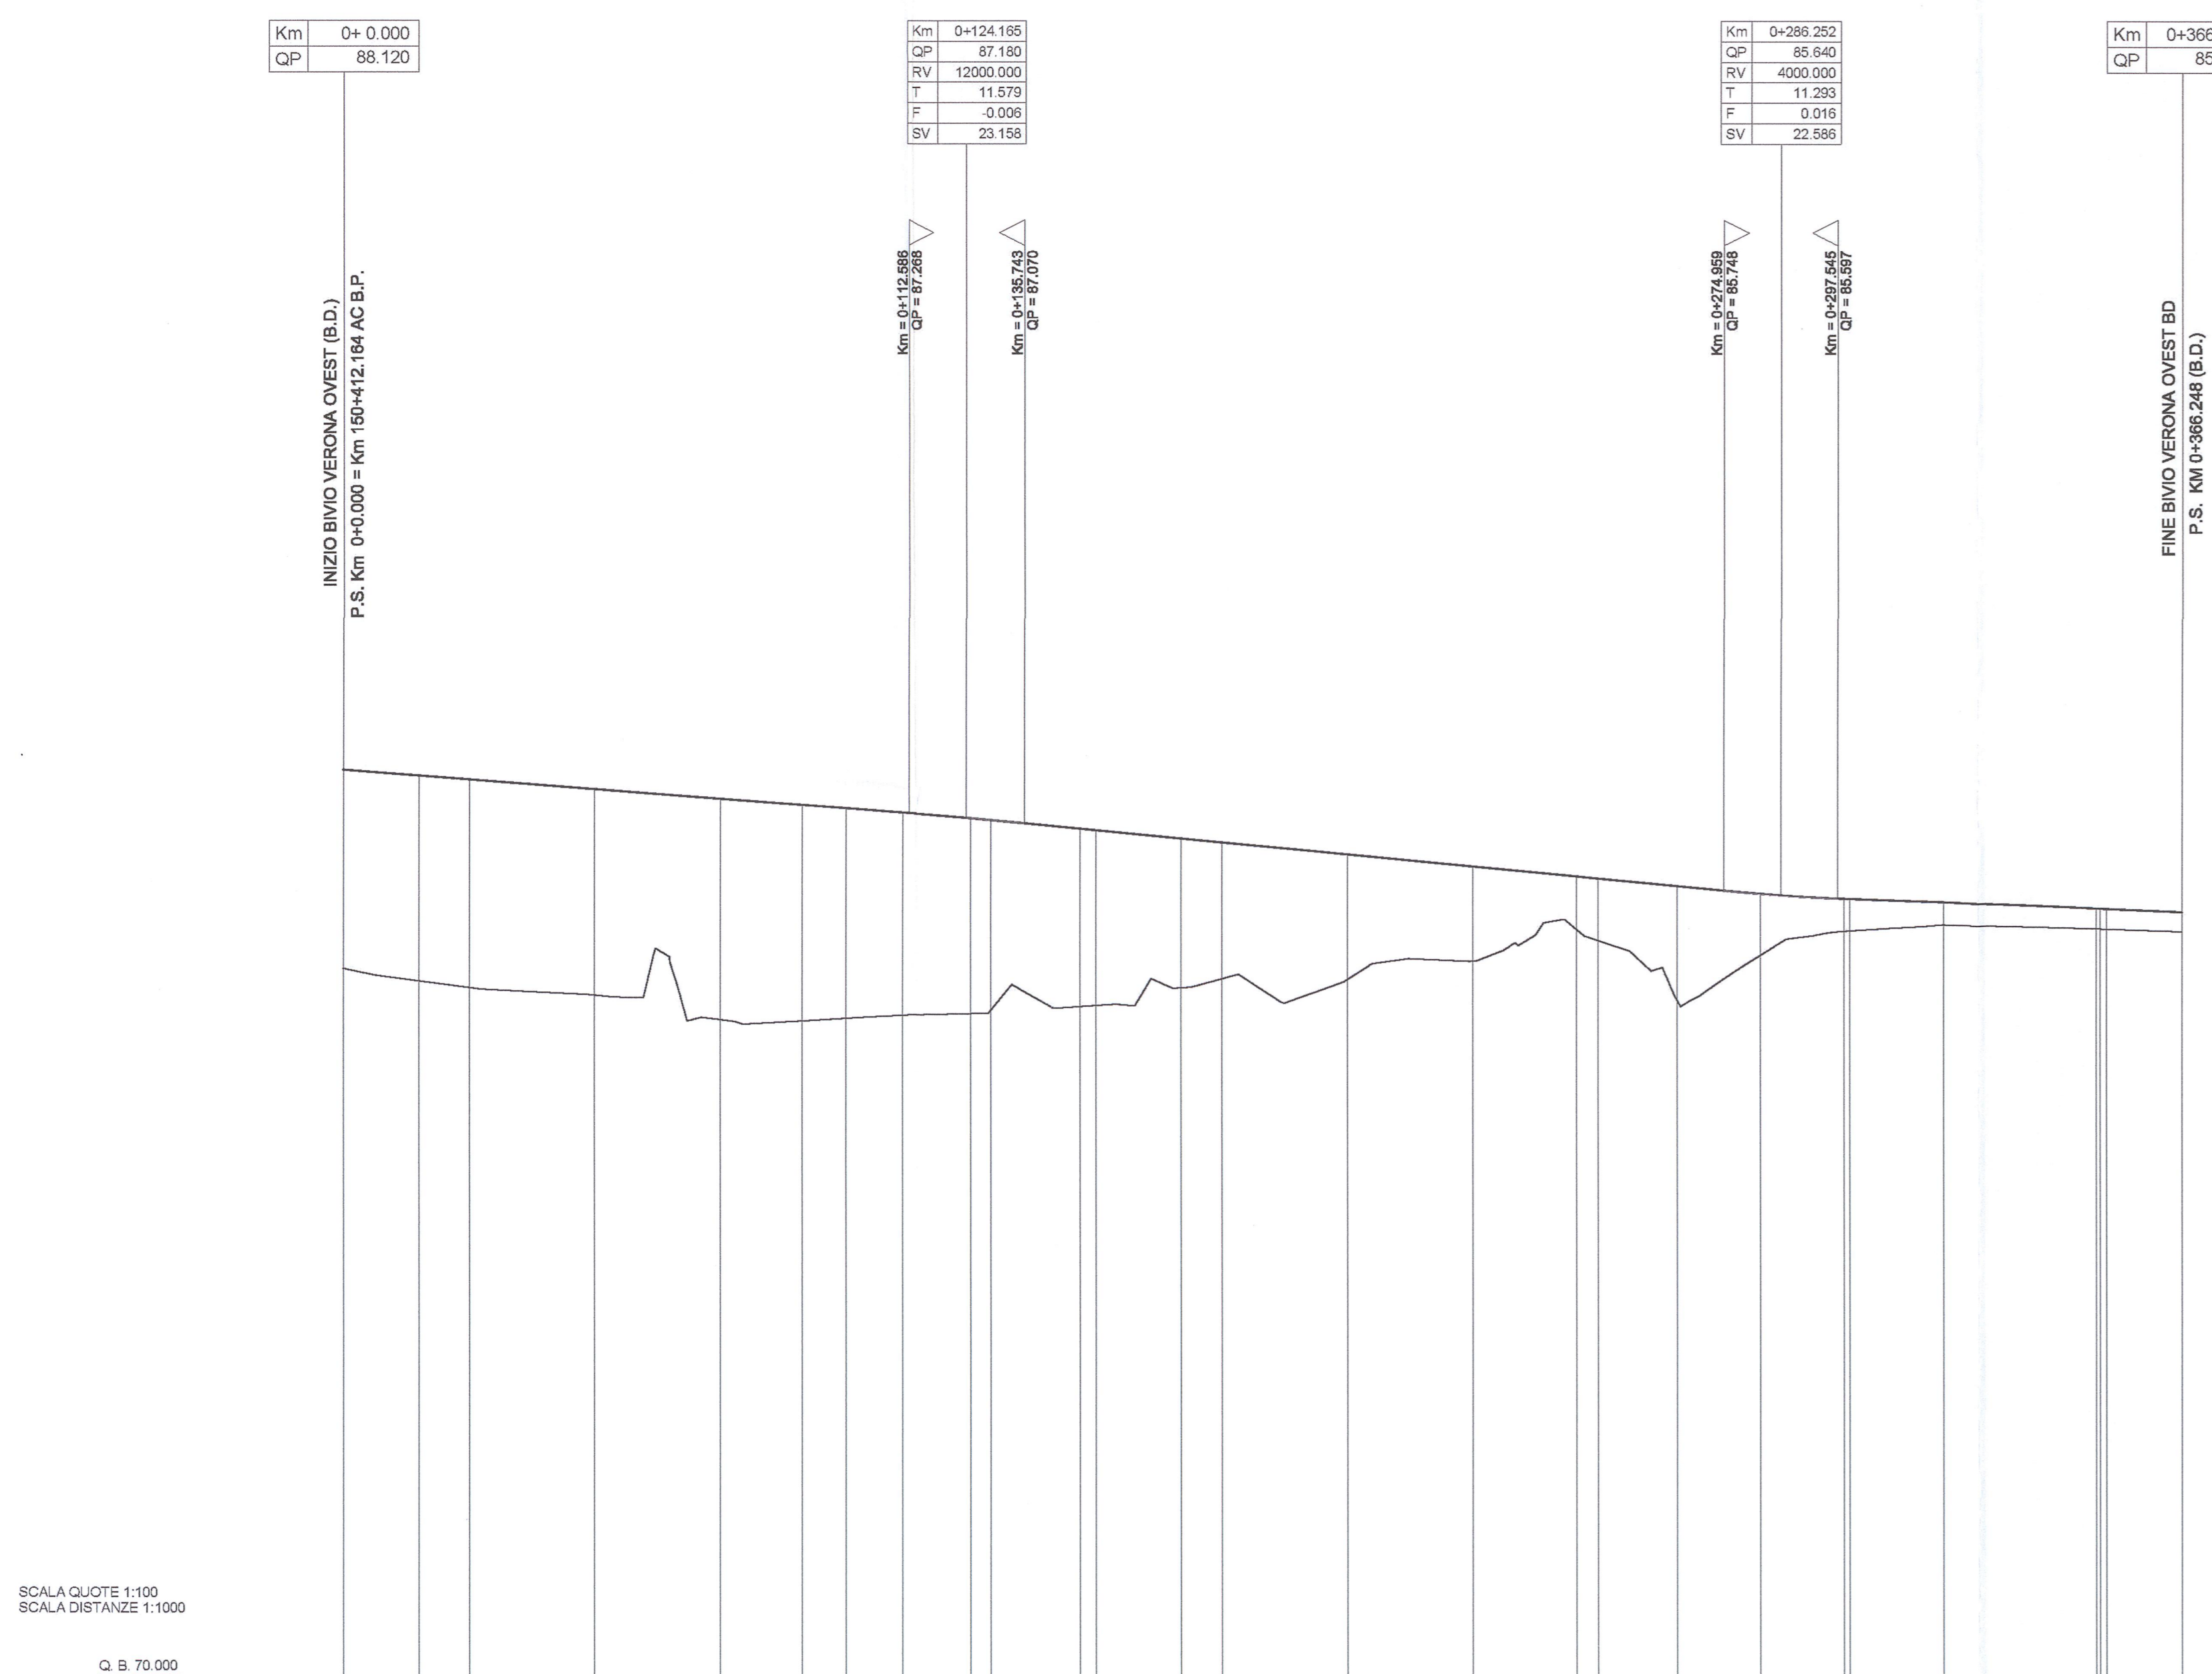


