
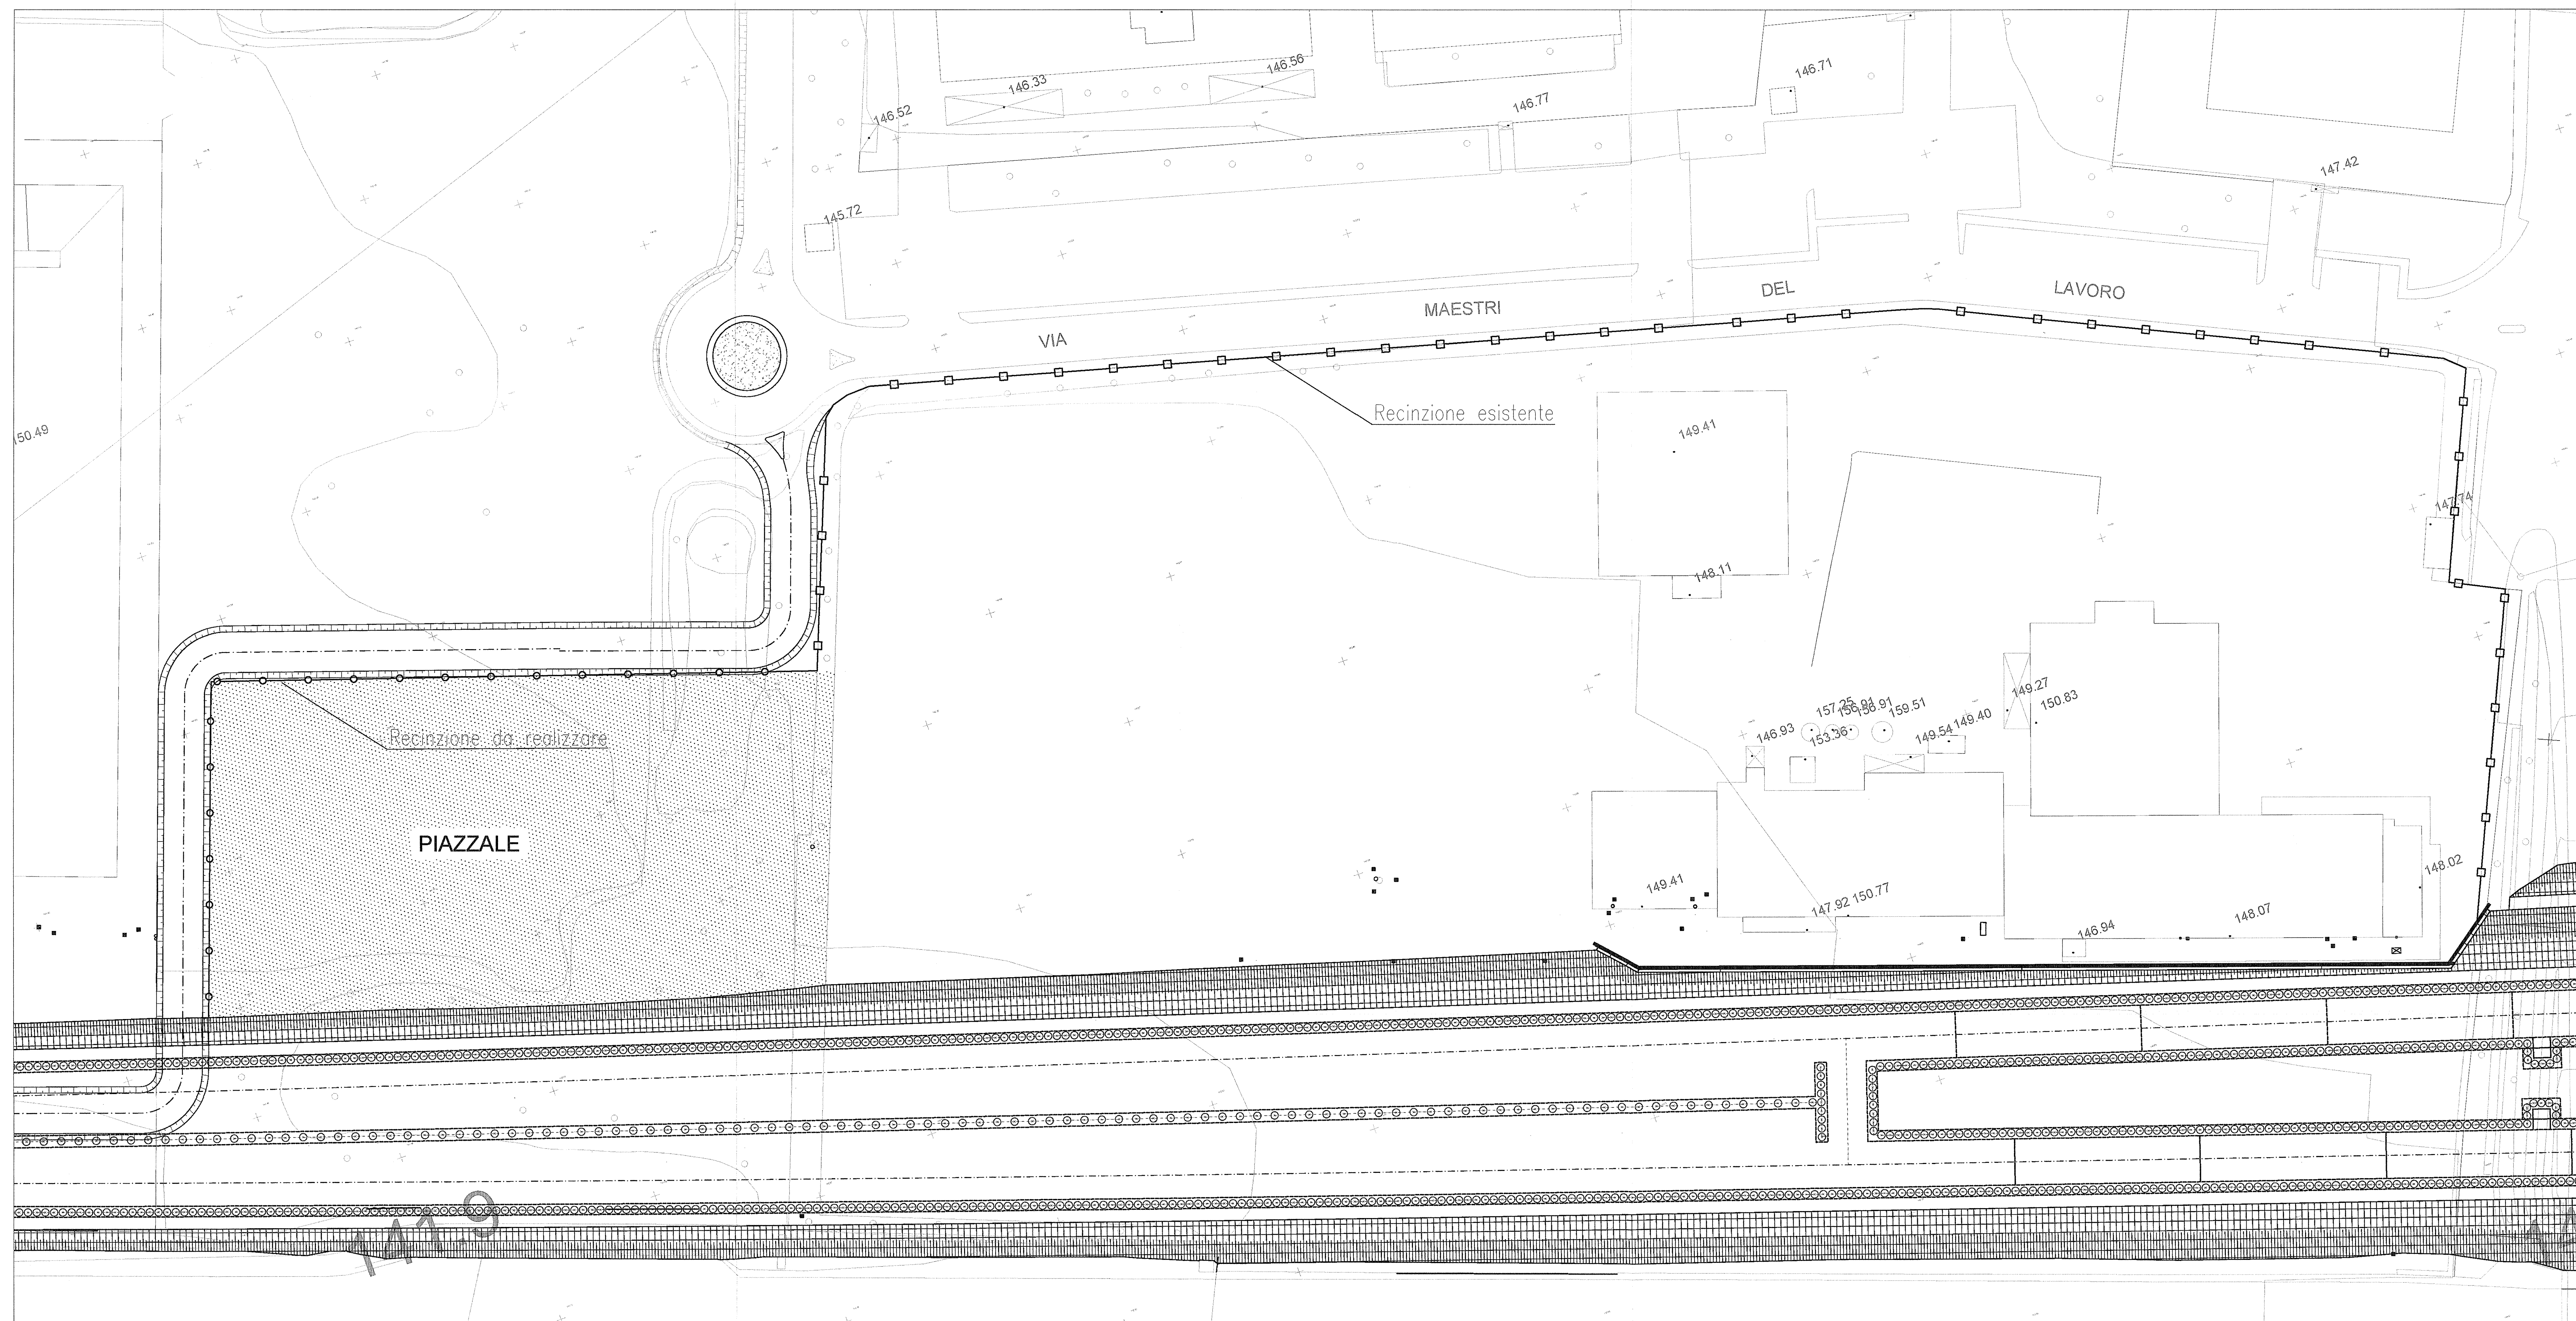
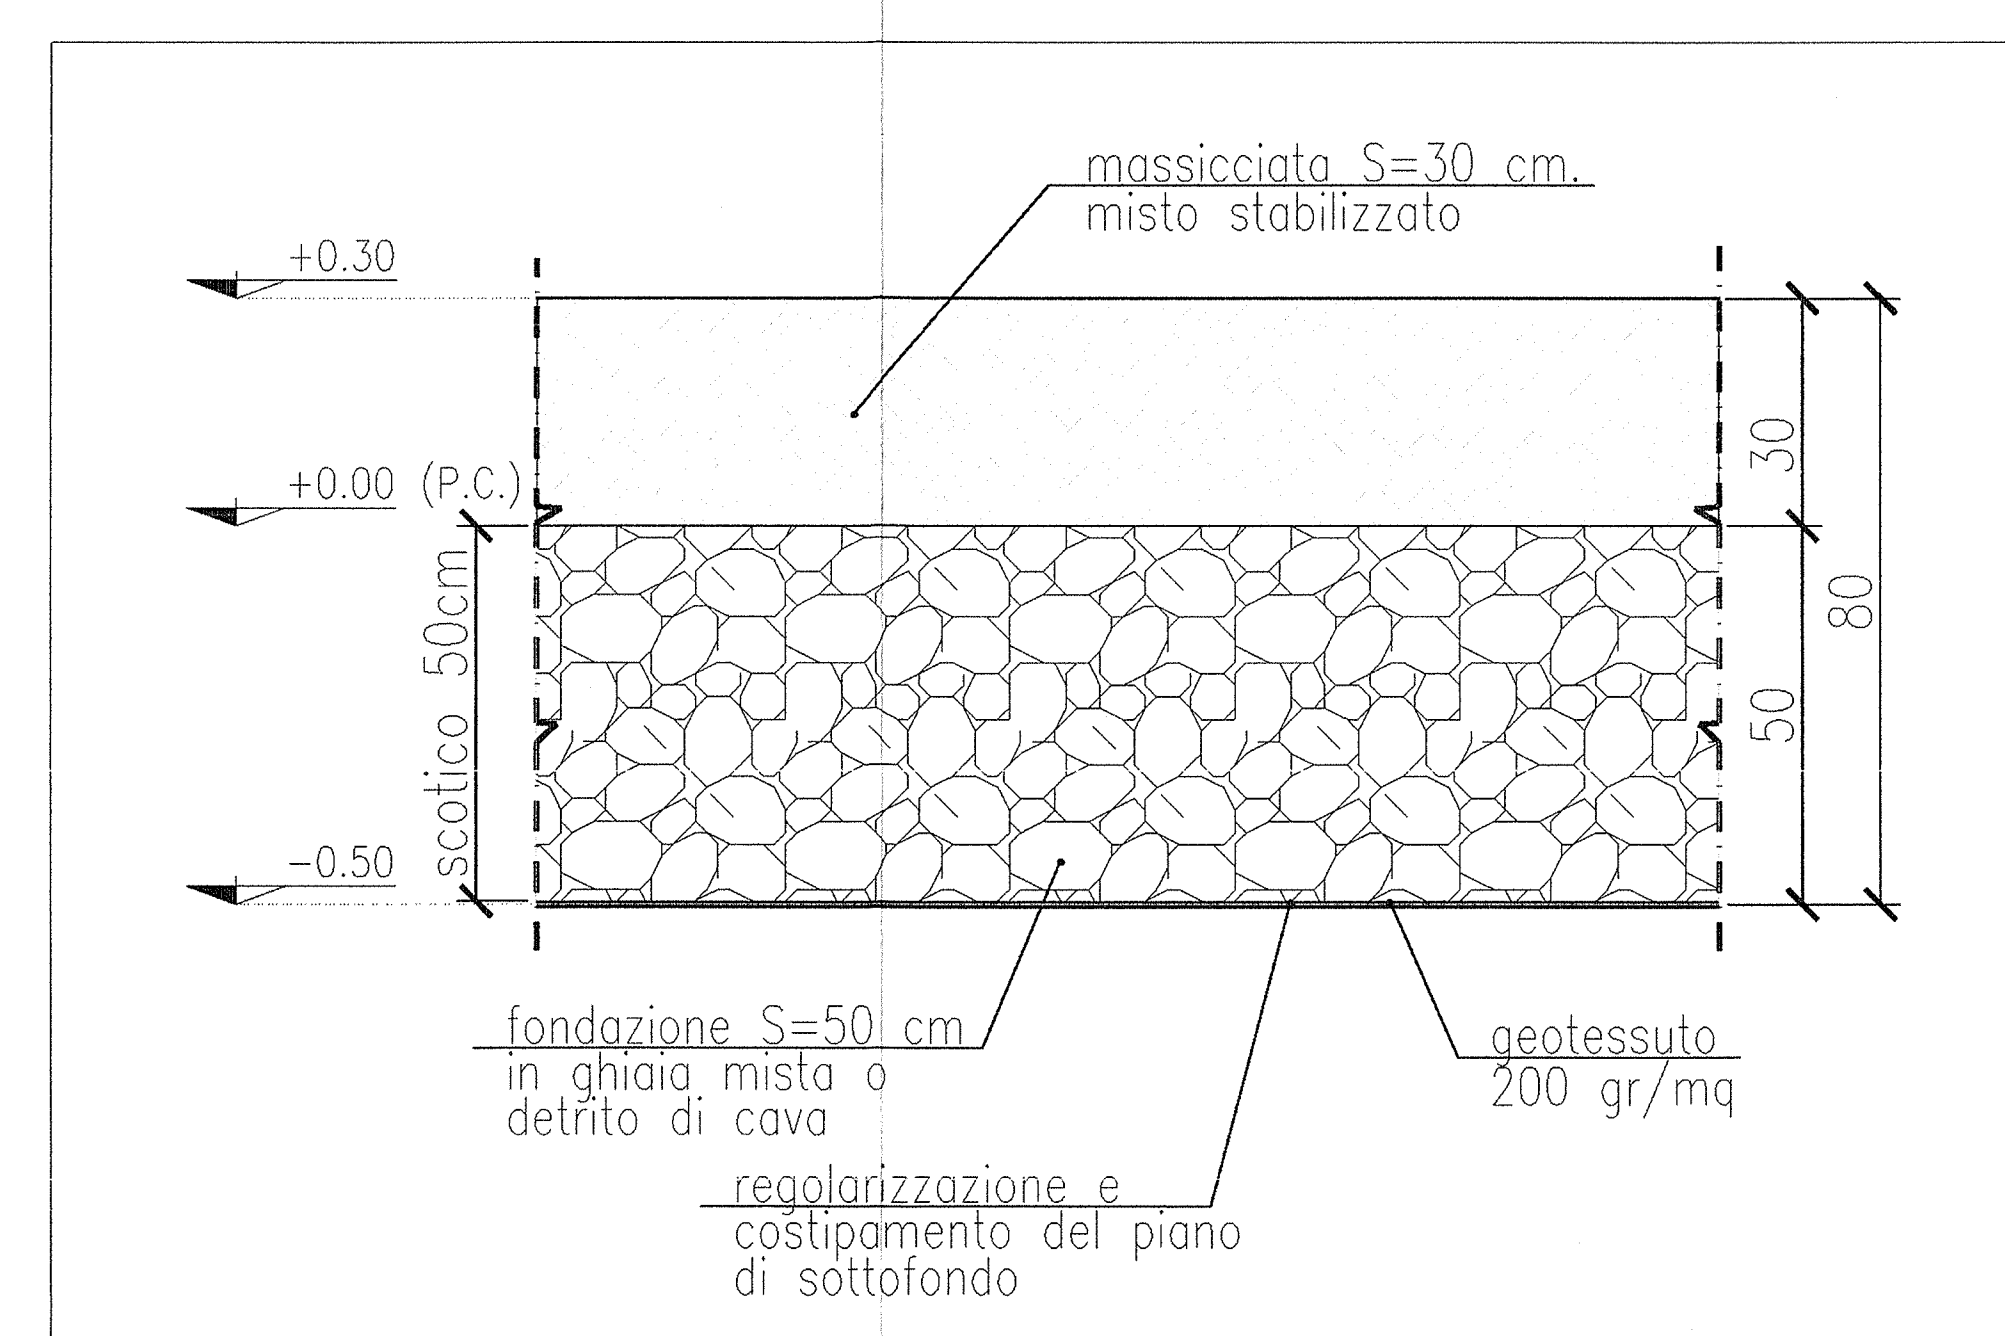


PIAZZALE IN MISTO GRANULARE STABILIZZATO
Sezione Tipo Scala 1:10

RECINZIONE TIPICA

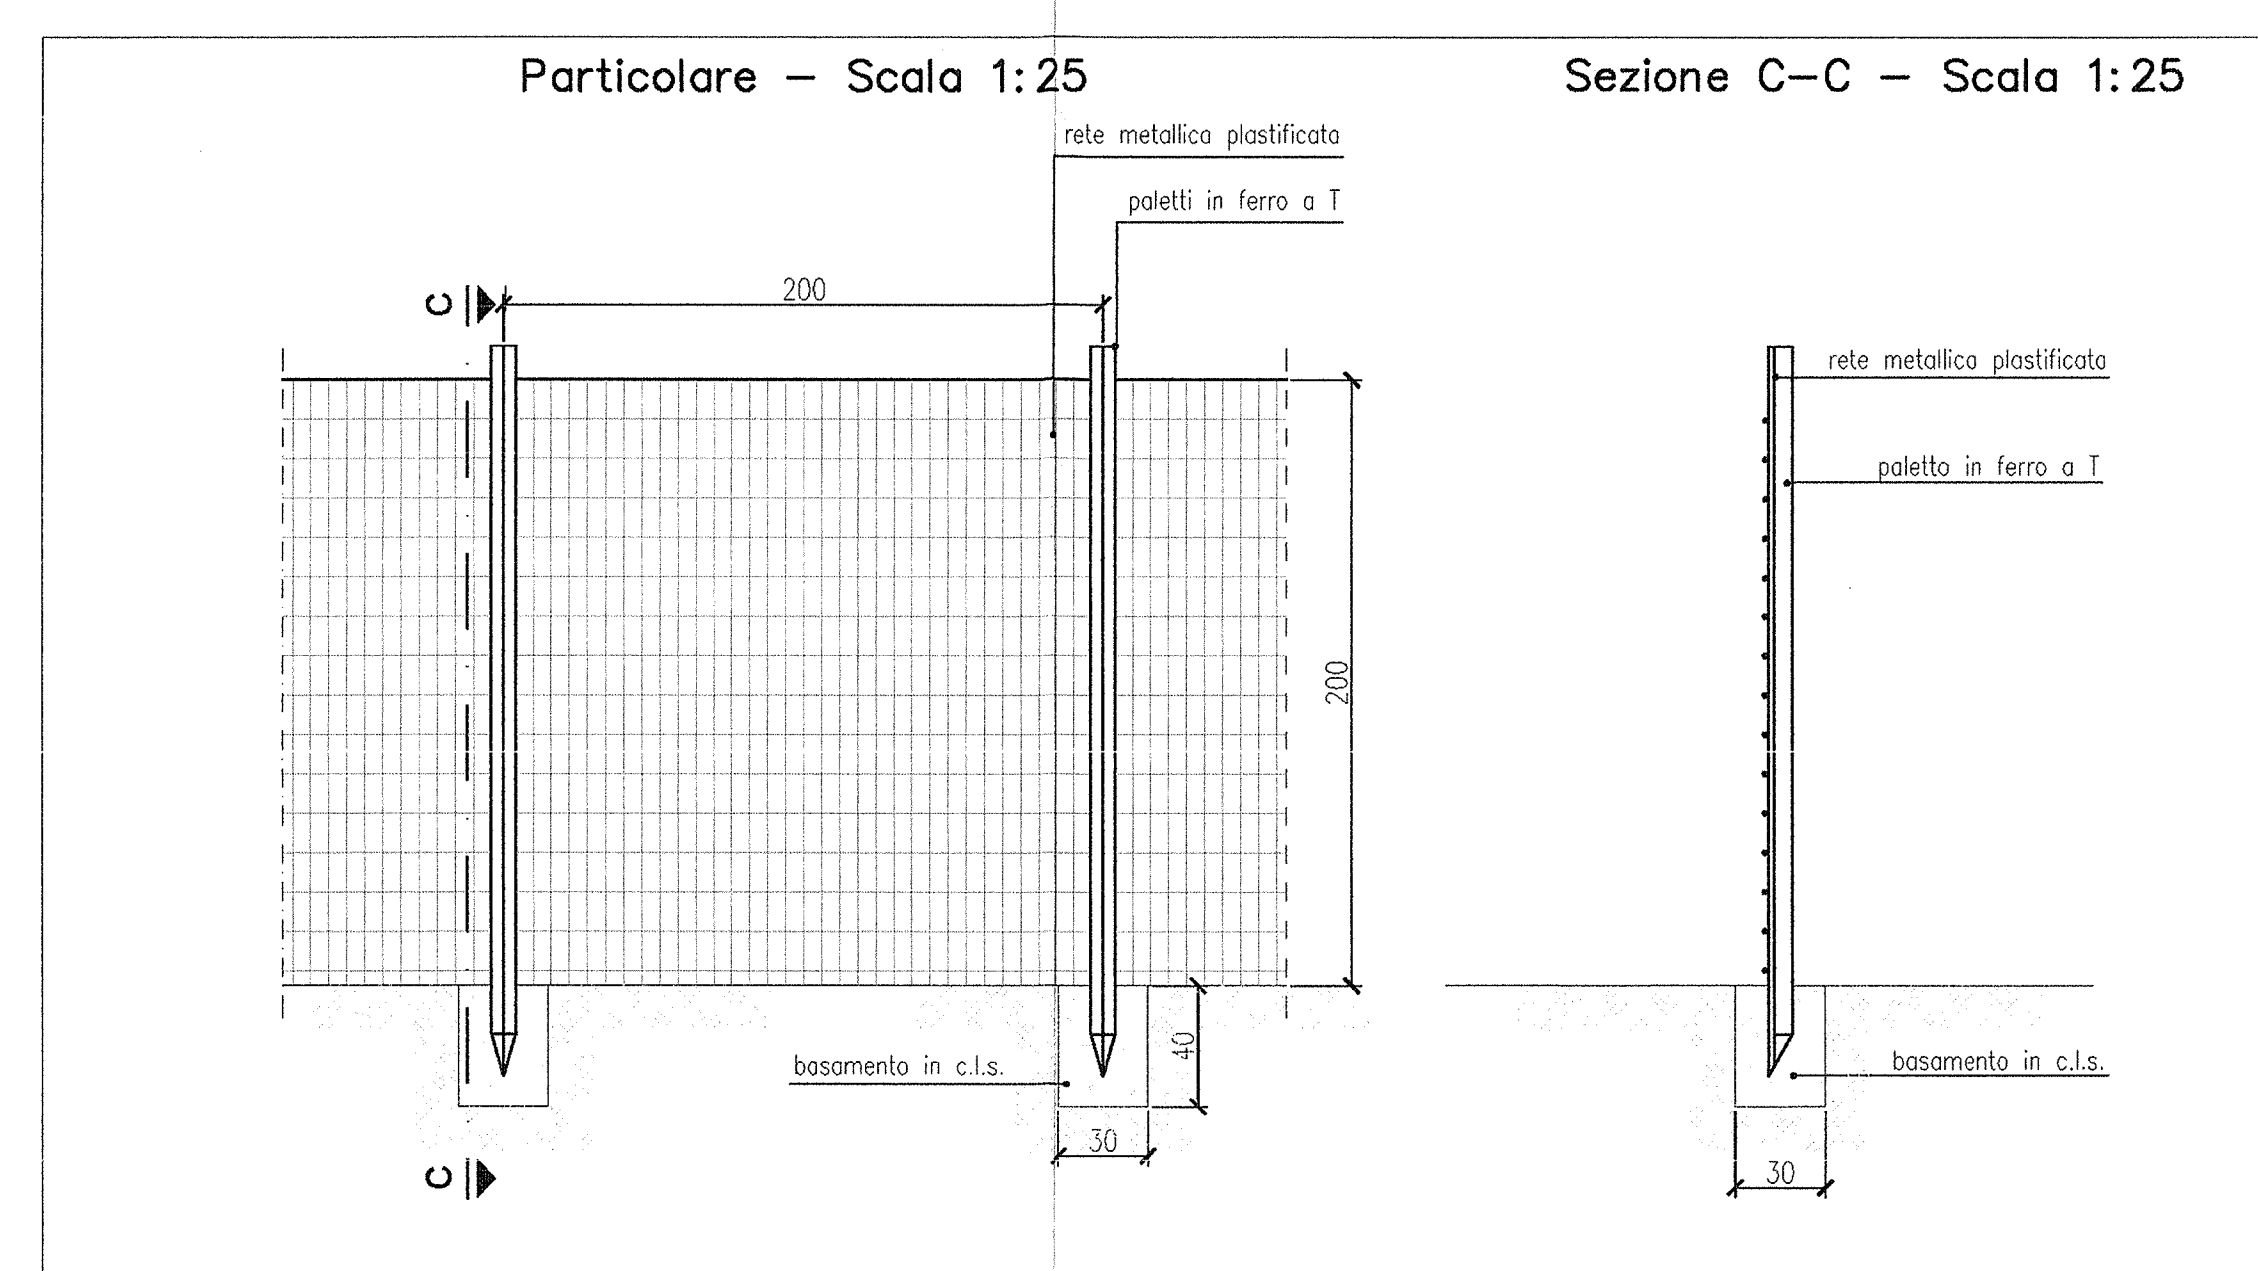

NOTE GENERALI

COMMITTENTE: **RFI** RETE FERROVIARIA ITALIANA GRUPPO FERROVIE DELLO STATO

ALTA SORVEGLIANZA: **ITALFERR** GRUPPO FERROVIE DELLO STATO

GENERAL CONTRACTOR: **Cepav due** Consorzio ENI per l'Alta Velocità

INFRASTRUTTURE FERROVIARIE STRATEGICHE DEFINITE DALLA LEGGE OBIETTIVO N. 443/01
LINEA A.V. I.A.C. TORINO - VENEZIA Tratta MILANO - VERONA
Lotto funzionale Brescia-Verona
PROGETTO ESECUTIVO
PIAZZALE STOCCAGGIO WIERER
PLANIMETRIA DI PROGETTO, SEZIONI E PARTICOLARI

GENERAL CONTRACTOR: **Cepav due** Consorzio Cepav due Il Direttore: **Antonio**
Data: **06/07/2013** (ing. T. Cecchi)

DIRETTORE LAVORI: **Walter** per Cepav due
Data: _____

SCALA: **VARIE**

CONMESSA	LOTTO	FASE	ENTE	TIPO DOC.	OPERA/DISCIPLINA	PROGR.	REV.
INOR	11	E	E2	P2	OV0100	001	A

PROGETTAZIONE

Rev.	Descrizione	Data	Autore	Data	Autore	Data	Autore
A	EMMISSIONE						
B							
C							

Stampato dal Servizio di pianificazione **ITALFERR S.p.A.**
ALBA s.r.l.

FIG: 751447334A
Progetto elaborato da: **ALBA s.r.l.**
File: INR11EE2P2OV010001A.dwg
CUP: F81H91000000008