

DISEGNI DI RIFERIMENTO

DESCRIZIONE	CODICE
PLANIMETRIA GENERALE	INOR11EE2P90V15D0002
VASCA DECANTAZIONE. Sezioni	INOR11EE2ABOV15D0004
SCHEMA DI PROCESSO GENERALE	INOR11EE2DXOV15D0001
IMPIANTO PNEUMATICO. Schema pneumatico generale	INOR11EE2DXOV15D0002
DISTINTA MATERIALI GENERALE	INOR11EE24TOV15D0001


NOTE GENERALI

-QUOTE DIMENSIONALI ESPRESSE IN mm.
-QUOTE ALTIMETRICHE ESPRESSE IN m

CARATTERISTICHE DEI MATERIALI


VISTA TRASVERSALE

DRL1 Vedi dis. n.
INOR11EE2ABOV15D0005

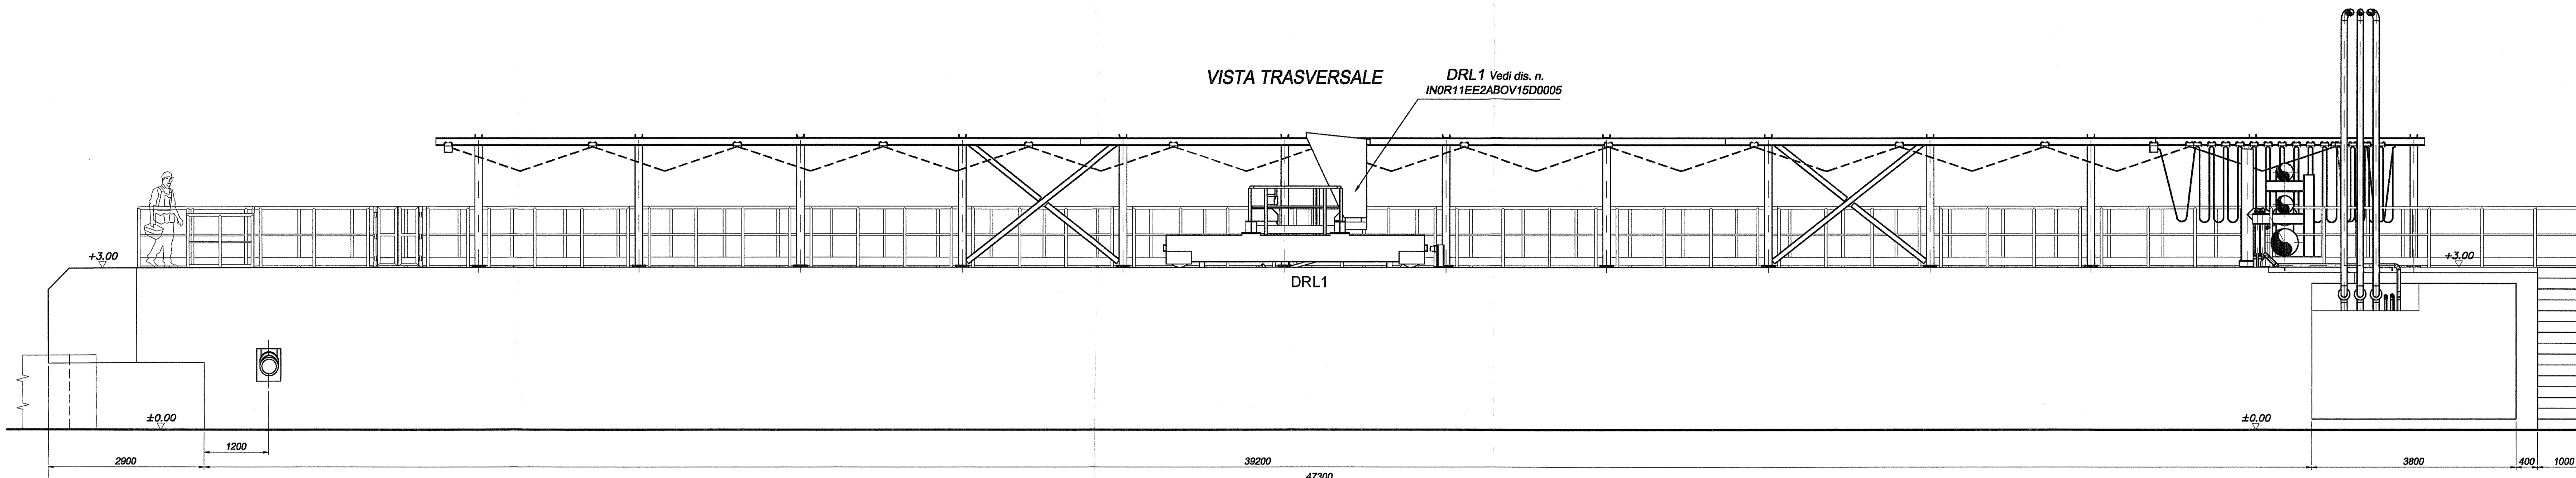

PIANTA

47300
44000

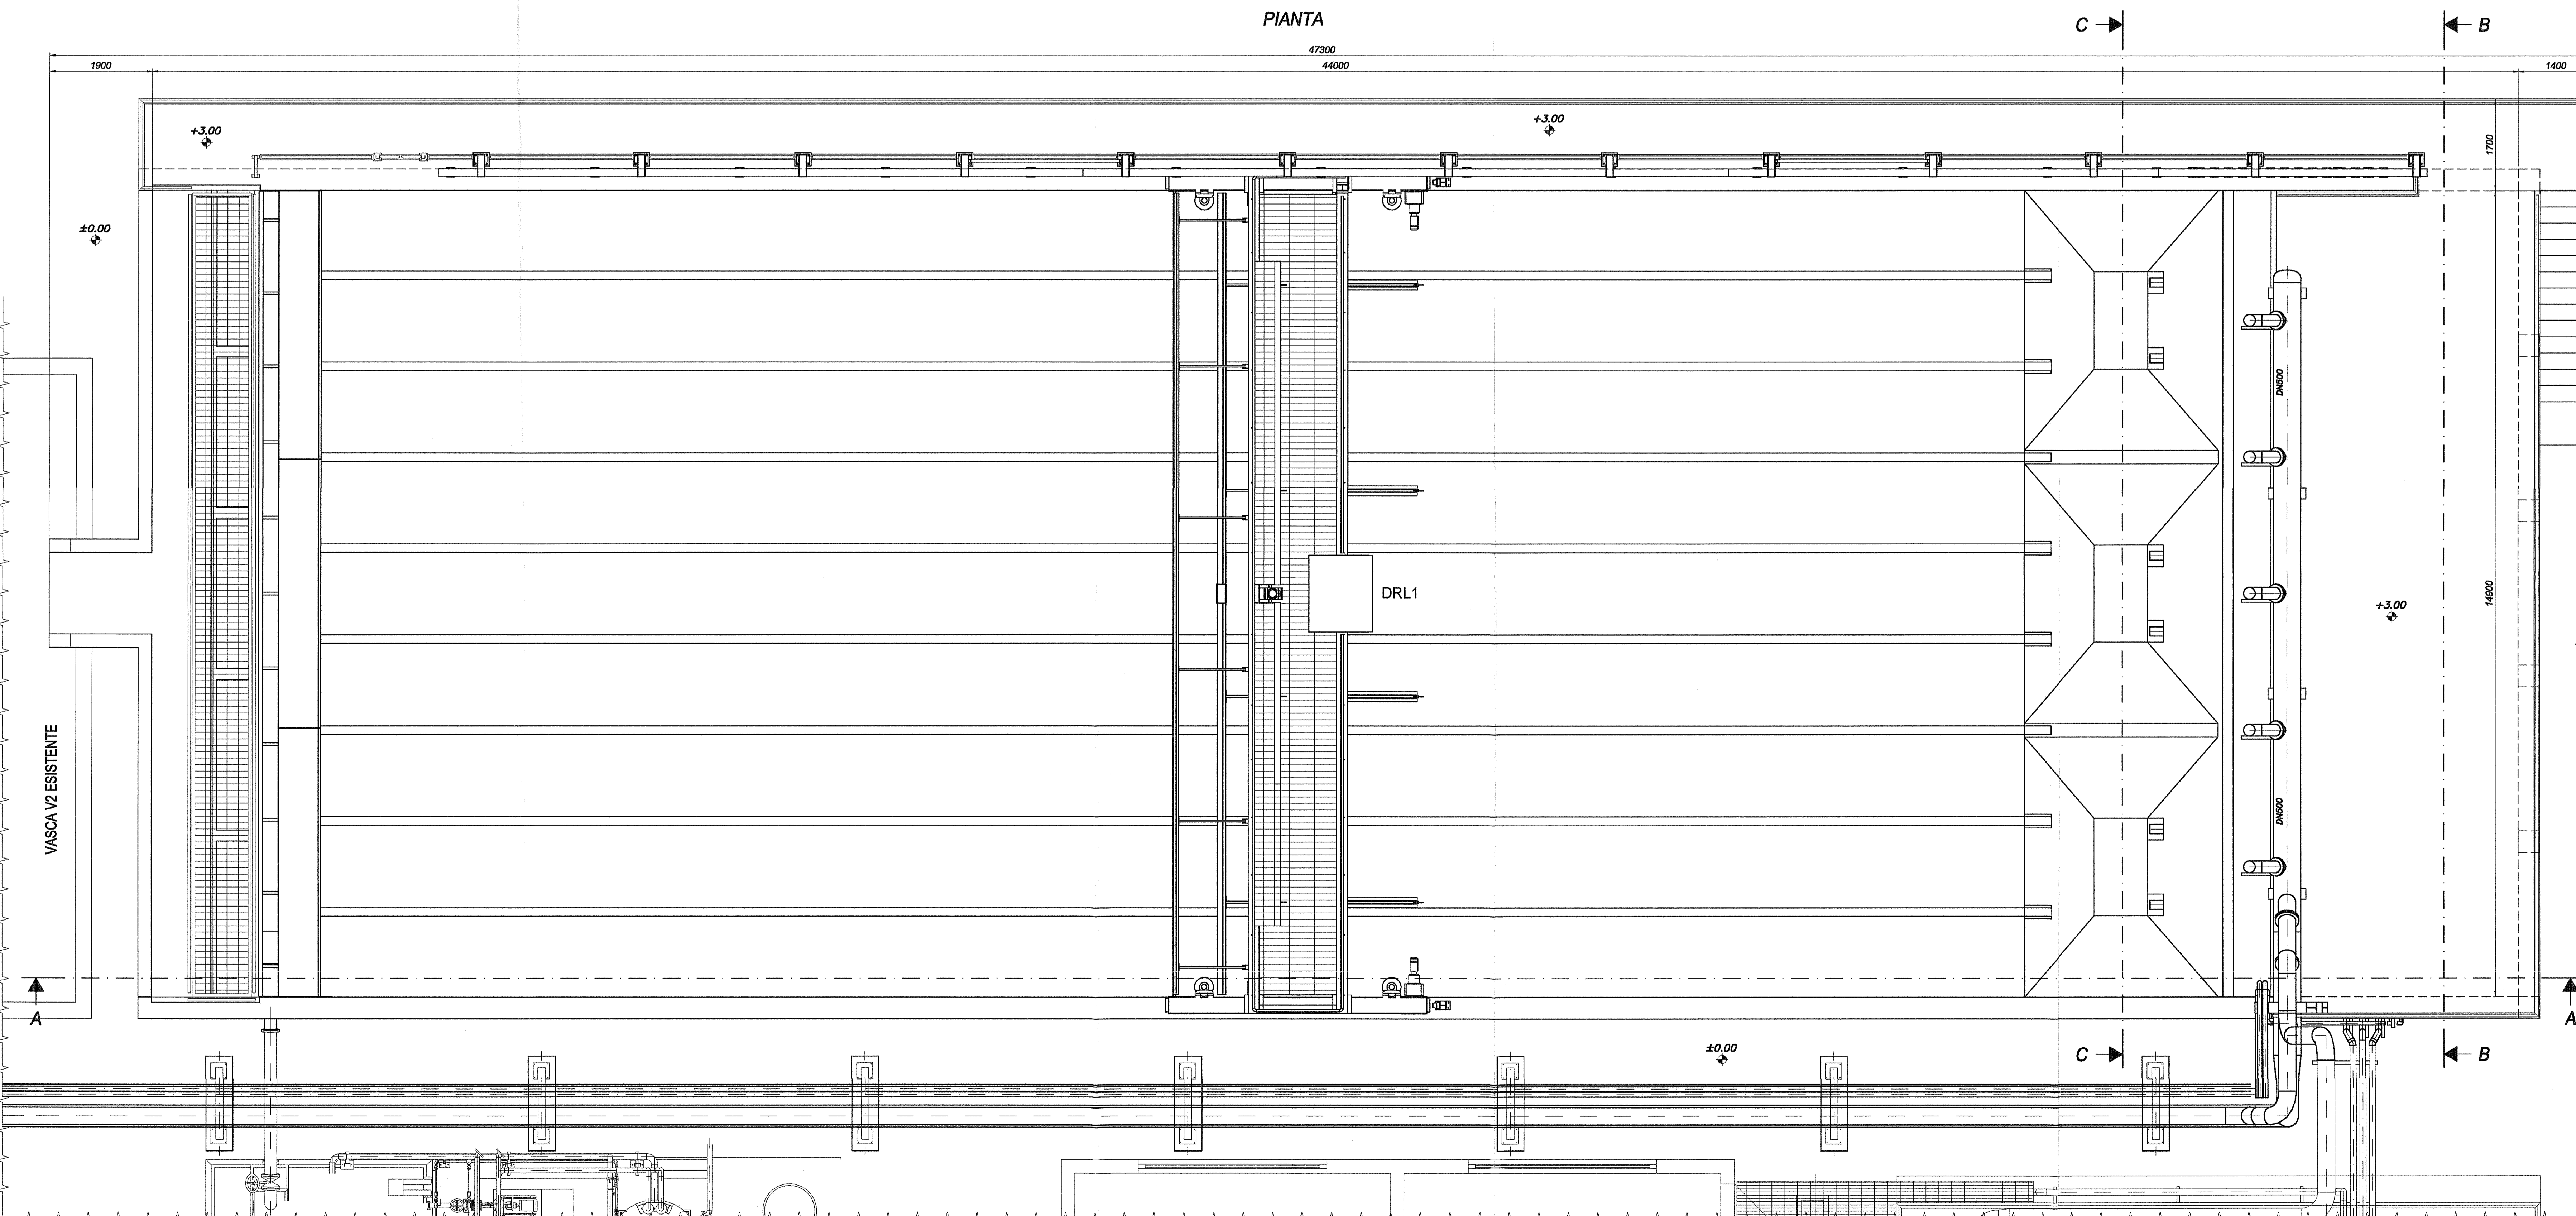

S01 Vedi dis. n.
INOR11EE2AZOV15D0001
INOR11EE2AZOV15D0002

NP1 Vedi dis. n.
INOR11EE2ABOV15D0008
INOR11EE2ABOV15D0009

IS1-2 Vedi dis. n.
INOR11EE2ABOV15D0001
INOR11EE2ABOV15D0001

COMMITTENTE:

ALTA Sorveglianza:

GENERAL CONTRACTOR:
Cepav due
Consorzio ENI per l'Alta Velocità

INFRASTRUTTURE FERROVIARIE STRATEGICHE DEFINITE DALLA LEGGE OBIETTIVO N. 443/01
LINEA A.V. /A.C. TORINO - VENEZIA Tratta MILANO - VERONA
Lotto funzionale Brescia-Verona
PROGETTO ESECUTIVO
OV15 - MODIFICHE PIAZZALE FERALPI
IMPIANTI PER VASCA TRATTAMENTO ACQUE
VASCA DECANTAZIONE
Disegno di assieme, Pianta e vista trasversale

GENERAL CONTRACTOR: **Cepav due** (Consorzio Cepav due Il Direttorato del Consorzio (Ing. A. Toranzo))
Date: 05/01/2018
DIRETTORE LAVORI: **ALBA s.r.l.**
SCALE: 1:50

COMMESSA	LOTTO	FASE	ENTE	TIPO DOC.	OPERA/DISCIPLINA	PROGR.	REV.
INOR	11	E	E2	AB	OV15D0	003	A

PROGETTAZIONE:
Rev. Descrizione Data Verifica Data
A EMISSIONE 20/02/18 20/02/18
B
C
CIG: 751447354A
Chiamato dal servizio di progettazione ALBA s.r.l.
File: INOR11EE2ABOV15D0003A.dwg
CUP: F81H100000008