




PIANTA (a quota +6.00)

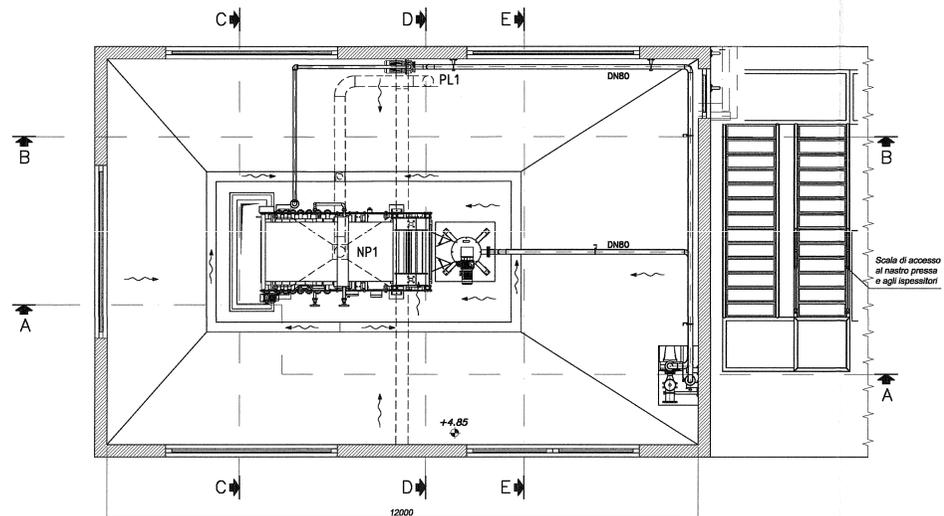


SEZIONE "A-A"

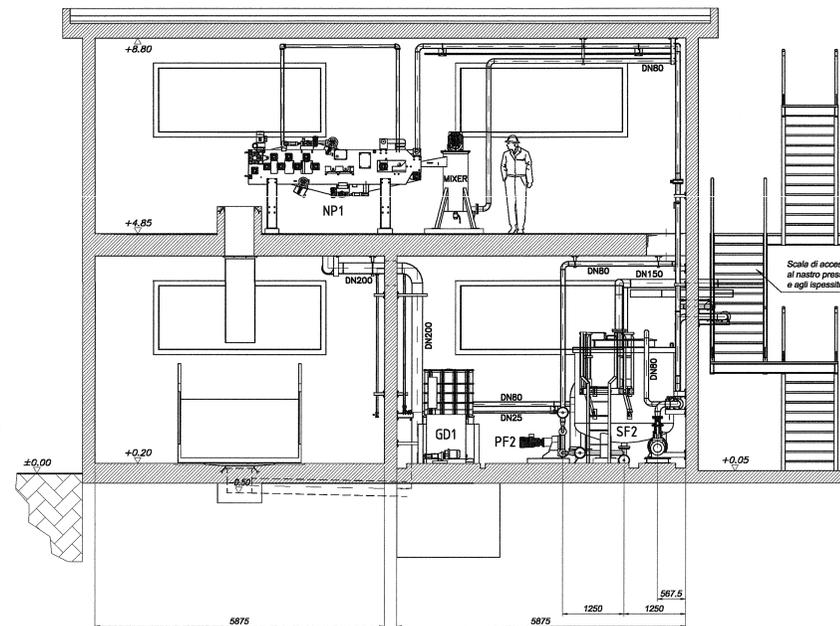

PIANTA (a quota +3.00)

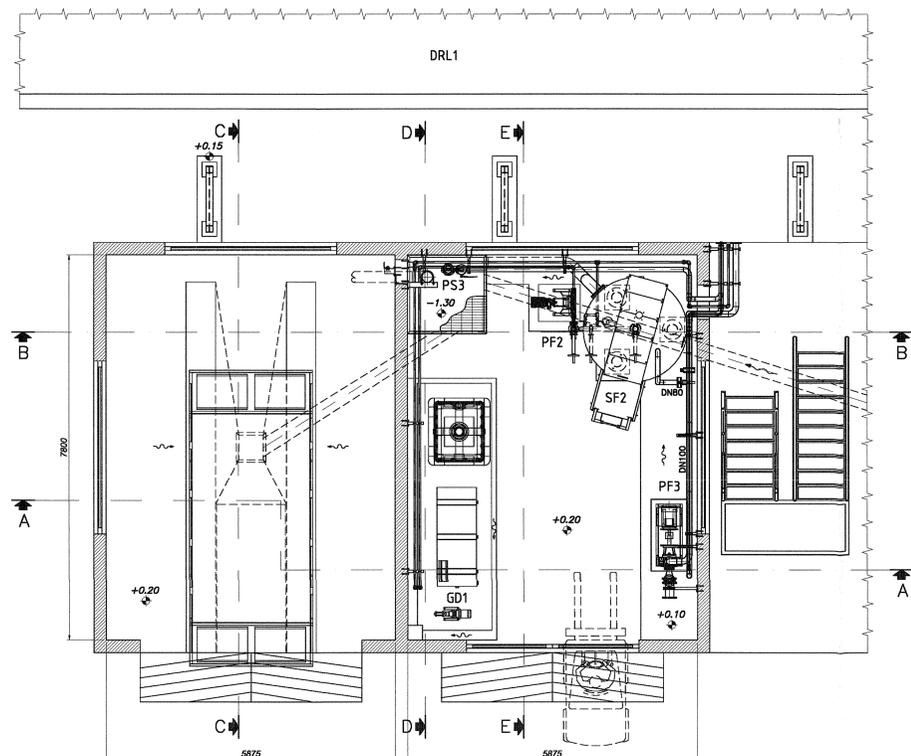

PIANTA CHIAVE  
Scale 1:500

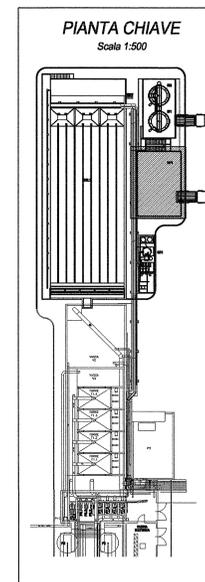

DISEGNI DI RIFERIMENTO

DESCRIZIONE	CODICE
PLANIMETRIA GENERALE	INOR1EE2P9OV15D0002
NASTRO PRESSA. Sezioni	INOR1EE2ABOV15D0009
SCHEMA DI PROCESSO GENERALE	INOR1EE2DXOV15D0001
IMPIANTO PNEUMATICO. Schema pneumatico generale	INOR1EE2DXOV15D0002
DISTINTA MATERIALI GENERALE	INOR1EE24TOV15D0001

NOTE GENERALI

QUOTE DIMENSIONALI ESPRESSE IN mm.  
QUOTE ALTIMETRICHE ESPRESSE IN m.

CARATTERISTICHE DEI MATERIALI

COMMITTENTE:  
**RFI**  
RETE FERROVIARIA ITALIANA  
GRUPPO FERROVIE DELLO STATO

ALTA SORVEGLIANZA:  
**ITALFERR**  
GRUPPO FERROVIE DELLO STATO

GENERAL CONTRACTOR:  
**Cepav due**  
Consorzio ENI per l'Alta Velocità

INFRASTRUTTURE FERROVIARIE STRATEGICHE DEFINITE DALLA LEGGE OBIETTIVO N. 443/01

LINEA A.V. (A.C. TORINO - VENEZIA) Tratta MILANO - VERONA  
Lotto funzionale Brescia-Verona  
PROGETTO ESECUTIVO

OV15 - MODIFICHE PIAZZALE FERALPI  
IMPIANTI PER VASCA TRATTAMENTO ACQUE  
NASTRO PRESSA  
Disegno di assieme, Piante e sezione

GENERAL CONTRACTOR:  
Consorzio **Cepav due**  
Il Direttore del Consorzio  
Data: 06/01/2008

DIRETTORE LAVORI:  
Data: 28/09/16

SCALE:  
1:50

COMMESSA	LOTTO	FASE	ENTE	TIPO DOC.	OPERA/DISCIPLINA	PROGR.	REV.
INOR	11	E	E2	AB	OV15D0	008	A

PROGETTAZIONE		IL PROGETTISTA	
Rev.	Descrizione	Autore	Data
A	EMMISSIONE	ALBA	28/09/16
B			
C			