



SEZIONE "A-A"

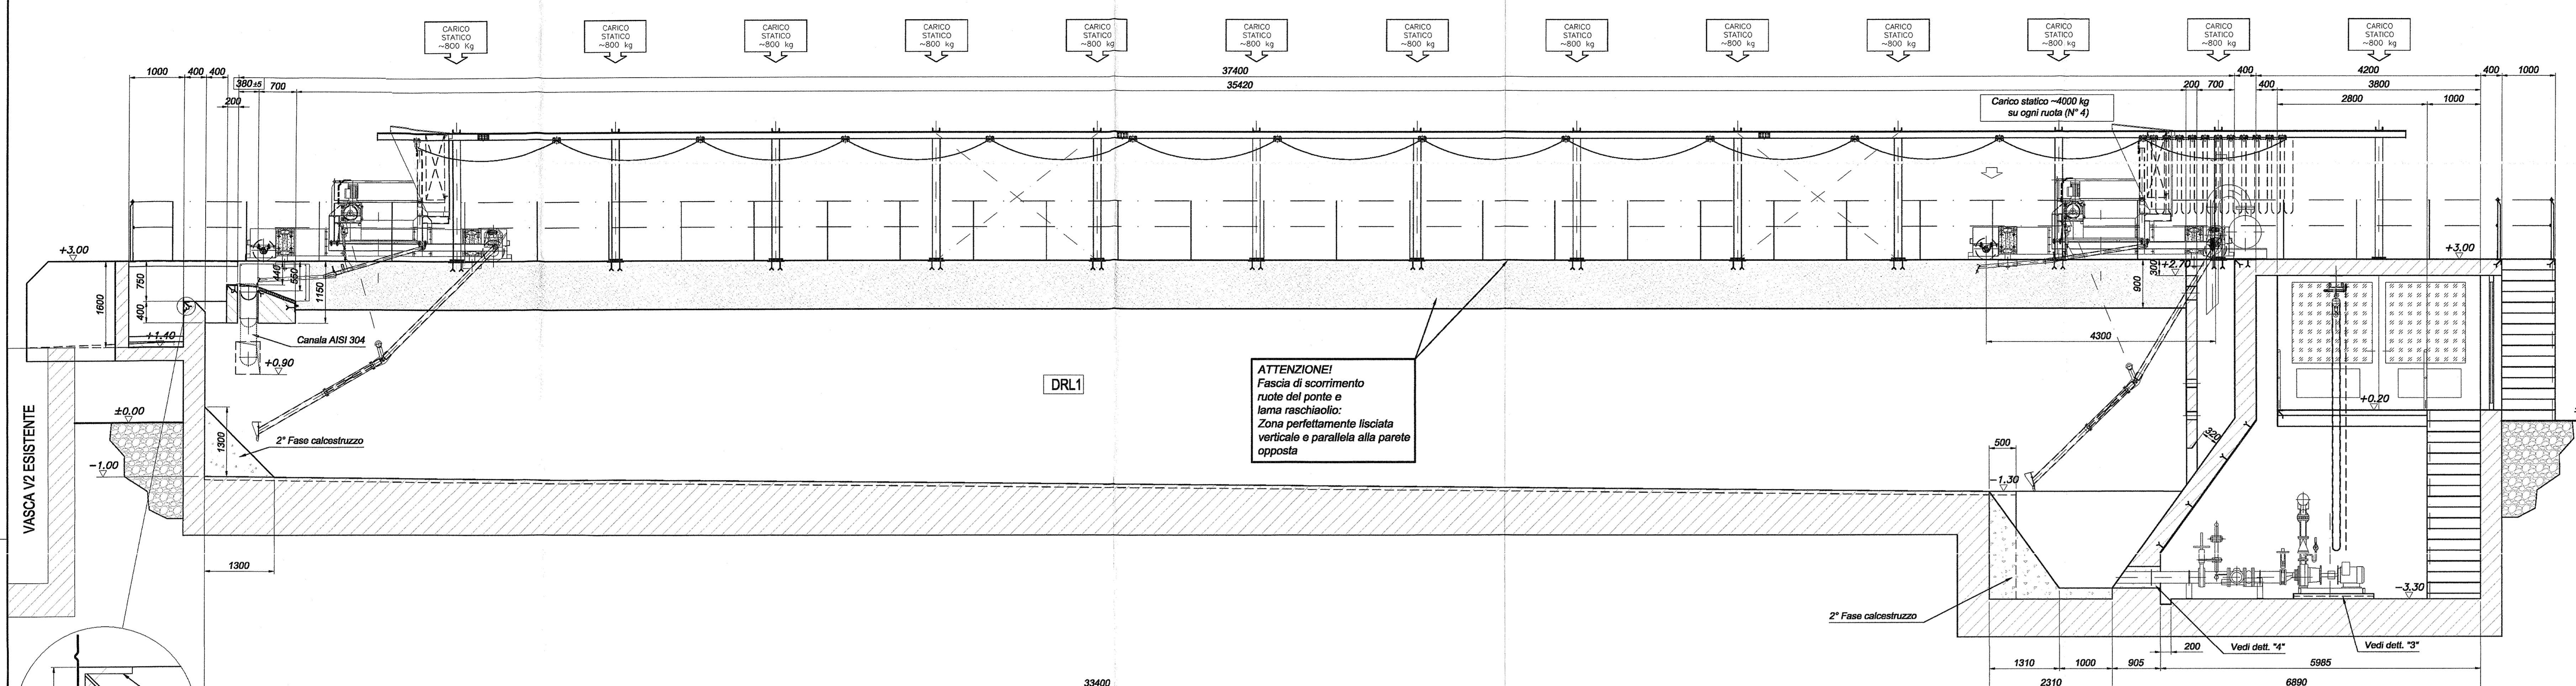

PIANTA

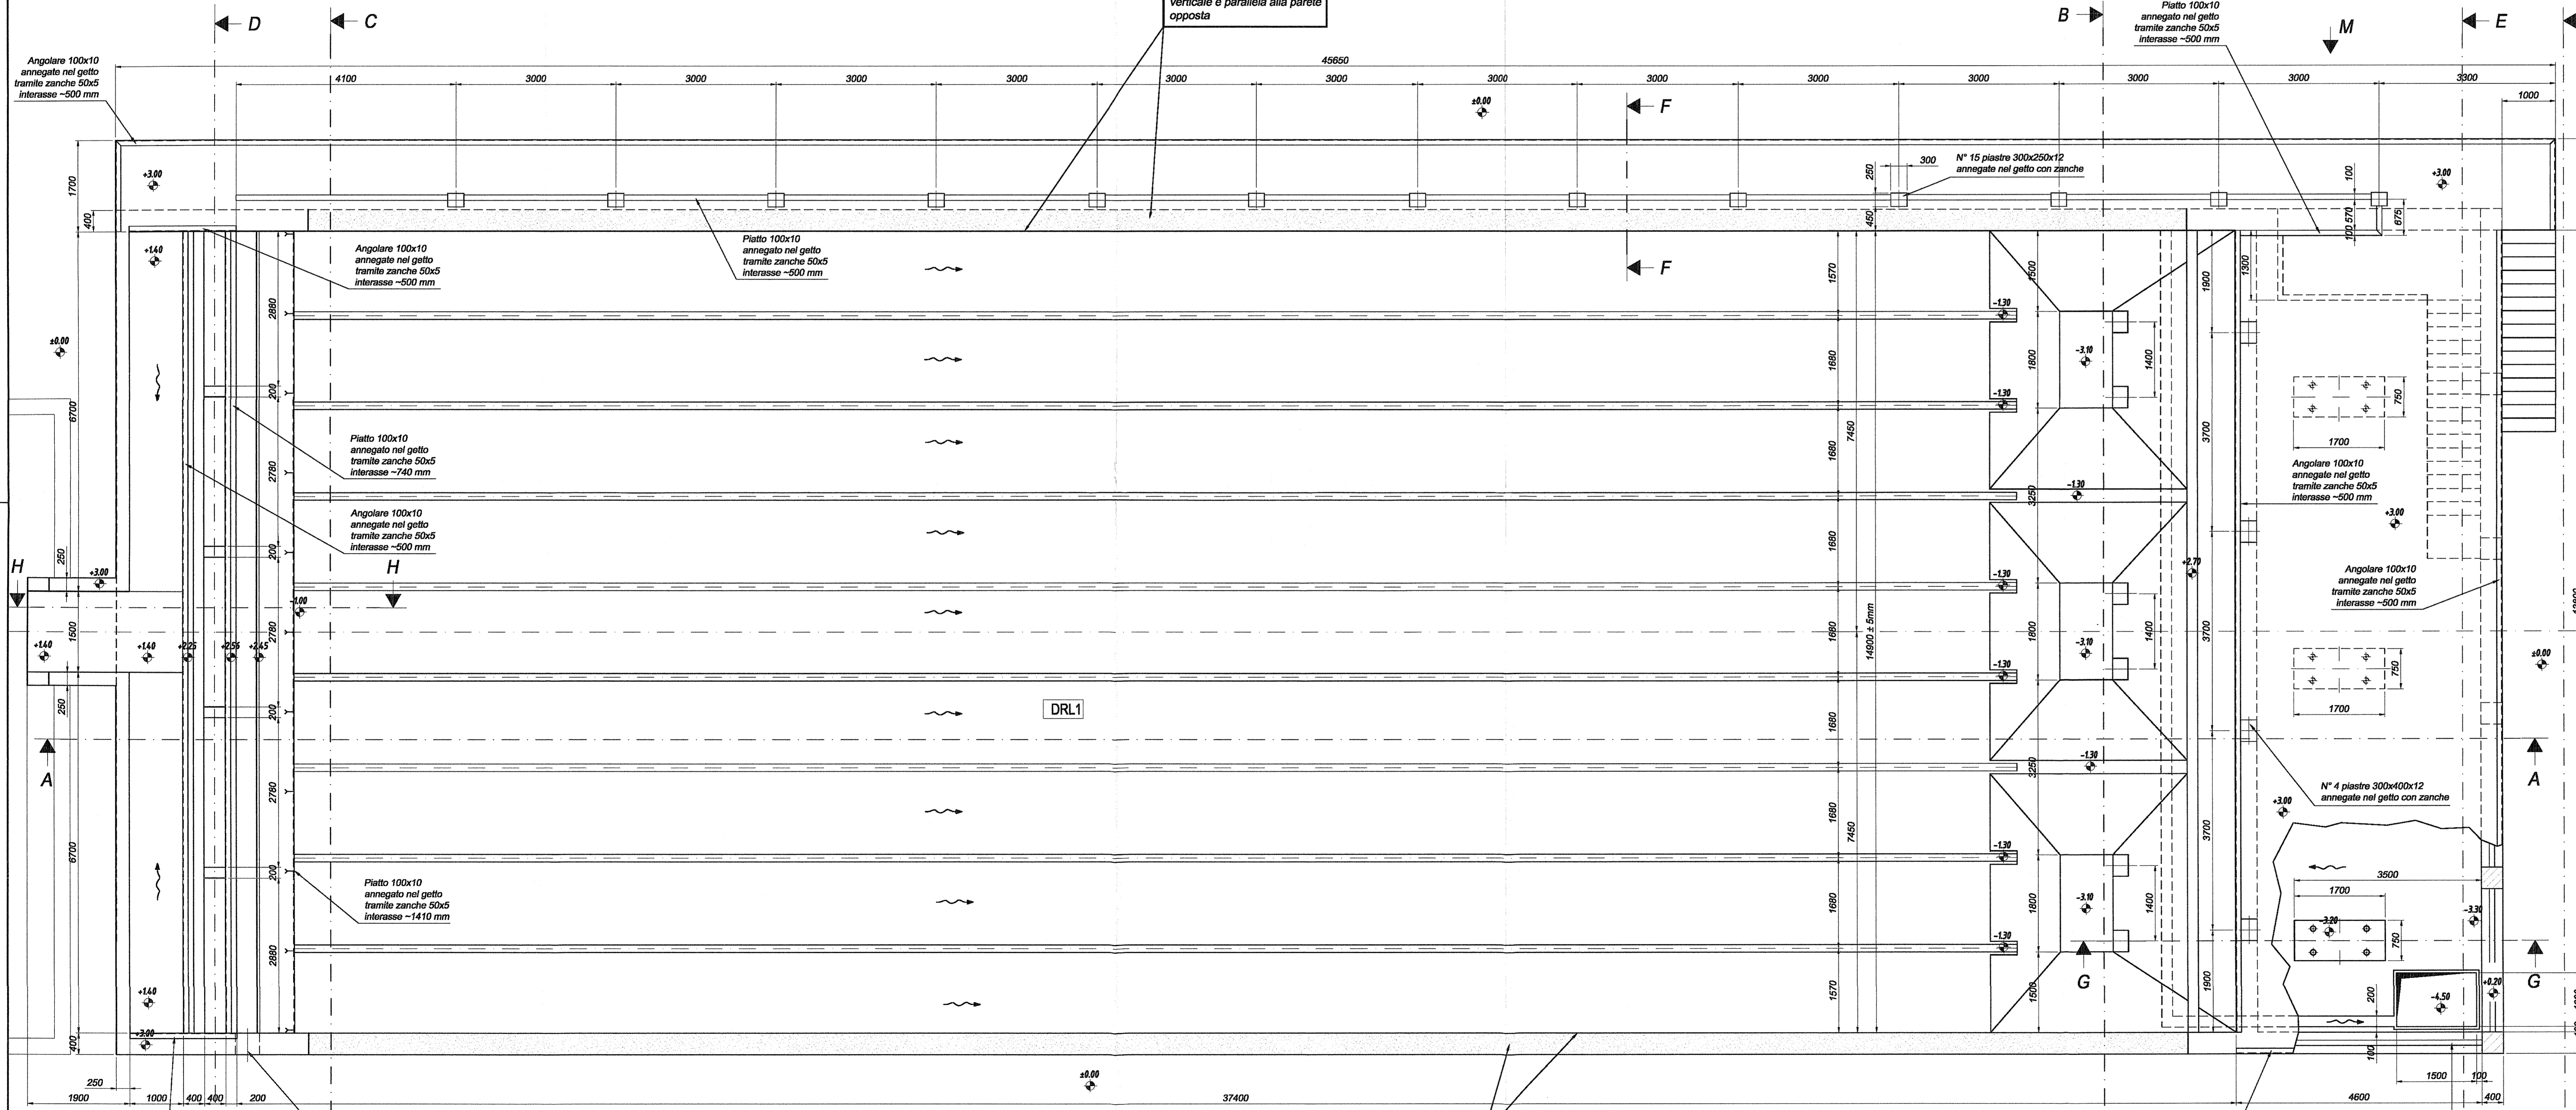

DISEGNI DI RIFERIMENTO

DESCRIZIONE	CODICE
PLANIMETRIA GENERALE OPERE EDILI	INOR11EE2P90V15D0001
VASCA DECONTAZIONE Architettonico con carichi. Sezioni e particolari	INOR11EE2BB0V15D0003

NOTE GENERALI

QUOTE DIMENSIONALI ESPRESSE IN mm.
 - QUOTE ALTIMETRICHE ESPRESSE IN m.
 - LE QUOTE INDICATE SI INTENDONO PER OPERE FINITE.
 NELL'ESECUZIONE TENER CONTO DI EVENTUALI OPERE DI FINITURA DA ESEGUIRE A MONTAGGIO ULTIMATO DELLE APPARECCHIATURE.
 - TUTTE LE PARTI IMMORSATE NEI GETTI, LE COPERTURE DELLE BOTTOLE E DEI POZZETTI O GRIGLIATI SONO ESCLUSE DALLA FORNITURA "RAVAGNAN S.P.A."
 - I PARAPETTI E LE SCALE DI ACCESSO SONO A CURA CLIENTE.
 - I CARICHI STATICI ESPOSTI SI INTENDONO PER APPARECCHIATURE IN ESERCIZIO.
 - PASSERELLE, SOLETTE IN C.L.S. E QUANTO NON SPECIFICATO A DISEGNO E' DA INTENDERSI CON CARICO GRAVANTE DI -1000 Kg/m2.
 - LE OPERE EDILI ESTERNE (MARCIAPIEDI, STRADE, ECC.) DEVONO ESSERE ESEGUITE DOPO L'INSTALLAZIONE DELLA RETE DI TERRA.
 - ORIENTAMENTO TUBAZIONI DI SCARICO PLUVIALI DA DEFINIRE A CURA CLIENTE.

CARATTERISTICHE DEI MATERIALI

COMMITENTE: **RFI** RETE FERROVIARIA ITALIANA GRUPPO FERROVIE DELLO STATO

ALTA SOVRVEGLIANZA: **ITALFERR** GRUPPO FERROVIE DELLO STATO

GENERAL CONTRACTOR: **Cepav due** Consorzio ENI per l'Alta Velocità

INFRASTRUTTURE FERROVIARIE STRATEGICHE DEFINITE DALLA LEGGE OBIETTIVO N. 443/01

LINEA A.V. (A.C. TORINO - VENEZIA Tratta MILANO - VERONA) Lotto funzionale Brescia-Verona

PROGETTO ESECUTIVO

OV15 - MODIFICHE PIAZZALE FERALPI

IMPIANTI PER VASCA TRATTAMENTO ACQUE

VASCA DECONTAZIONE

Architettonico con carichi. Pianta e vista trasversale

GENERAL CONTRACTOR: **Cepav due** Consorzio Cepav due Il Direttore per Contratti (Ing. J. Tarantini) Data: 06/01/2018

DIRETTORE LAVORI: Valida per Contratti

SCALA: 1:50

COMMESSA LOTTO FASE ENTE TIPO DOC. OPERA/DISCIPLINA PROG. REV.

INOR 11 E E2 BB OV15D0 002 A

PROGETTAZIONE

Rev.	Descrizione	Aut.	Data	Verif.	Data
A	EMISSIONE	MONTATO	28/06/18	28/06/18	
B					
C					

IL PROGETTISTA: **RAVAGNAN S.P.A.** (Ing. G. Turati)

Stampato dal Servizio di progetto di **ITALFERR S.p.A.** File: INOR11EE2BB0V15D0002A.dwg

CIP: 751447334A

Stampato e verificato dalla Direzione di progetto **ITALFERR S.p.A.** Z.I. CA. S.L.

Scale di plot: 1:1