



PIANTA A +3000 (PIANTA COLONNE)

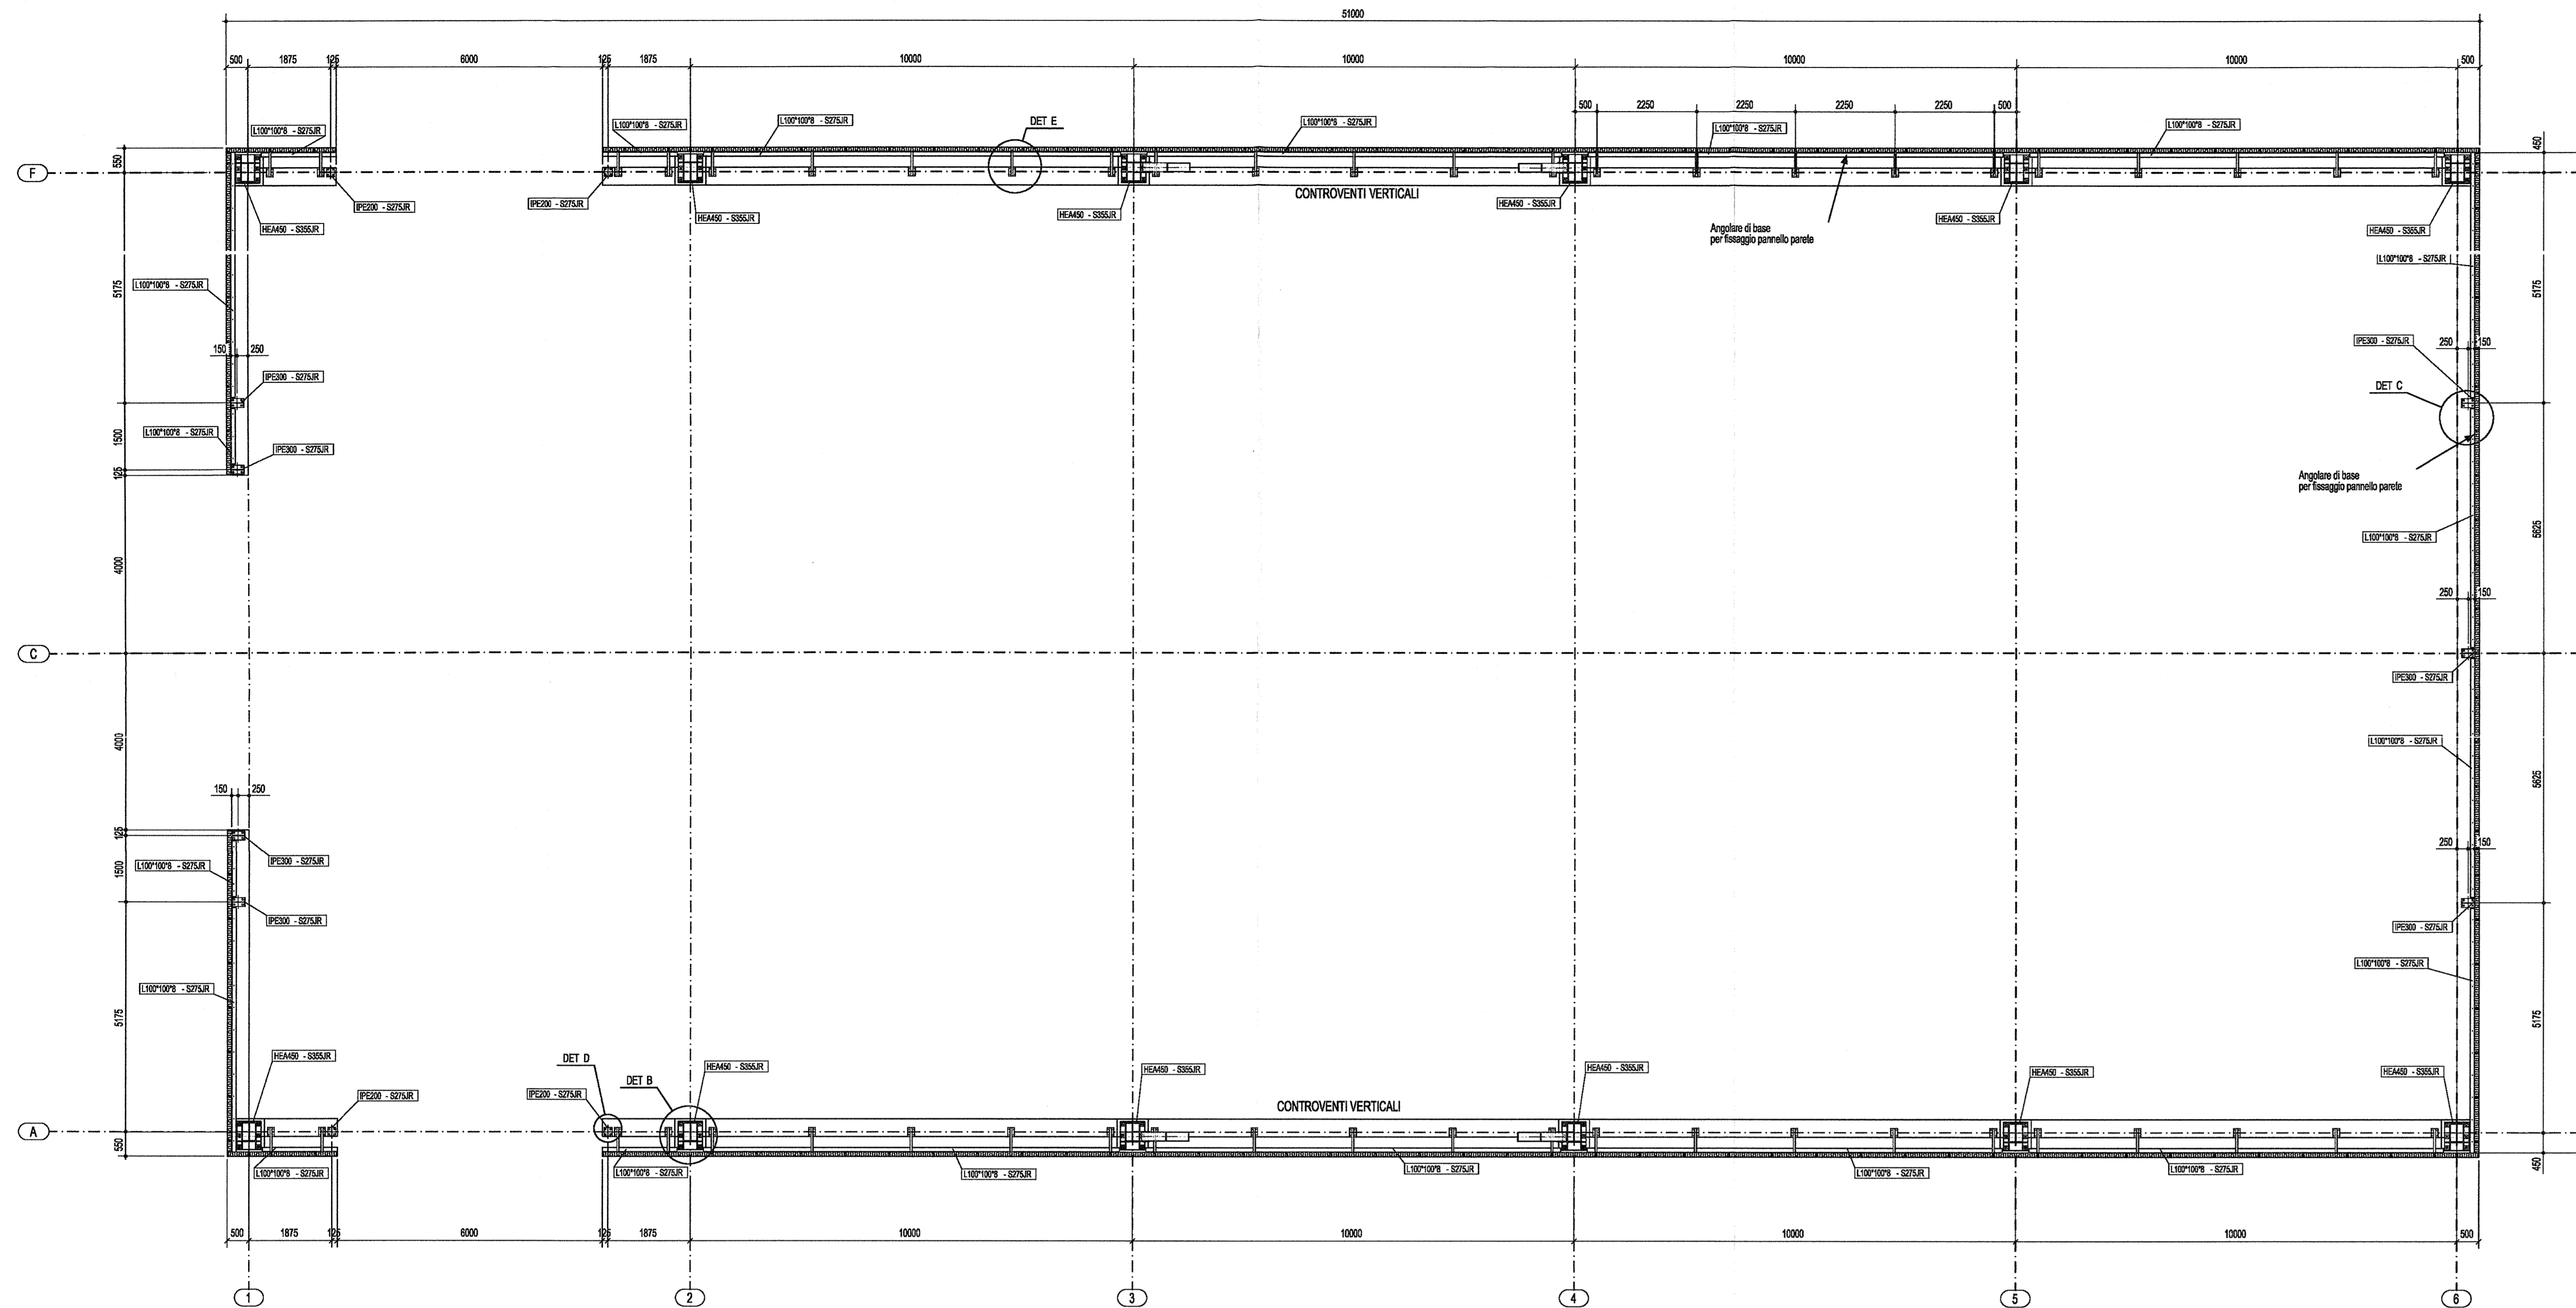

PIANTA +8000 (PIANTA VIE DI CORSA)

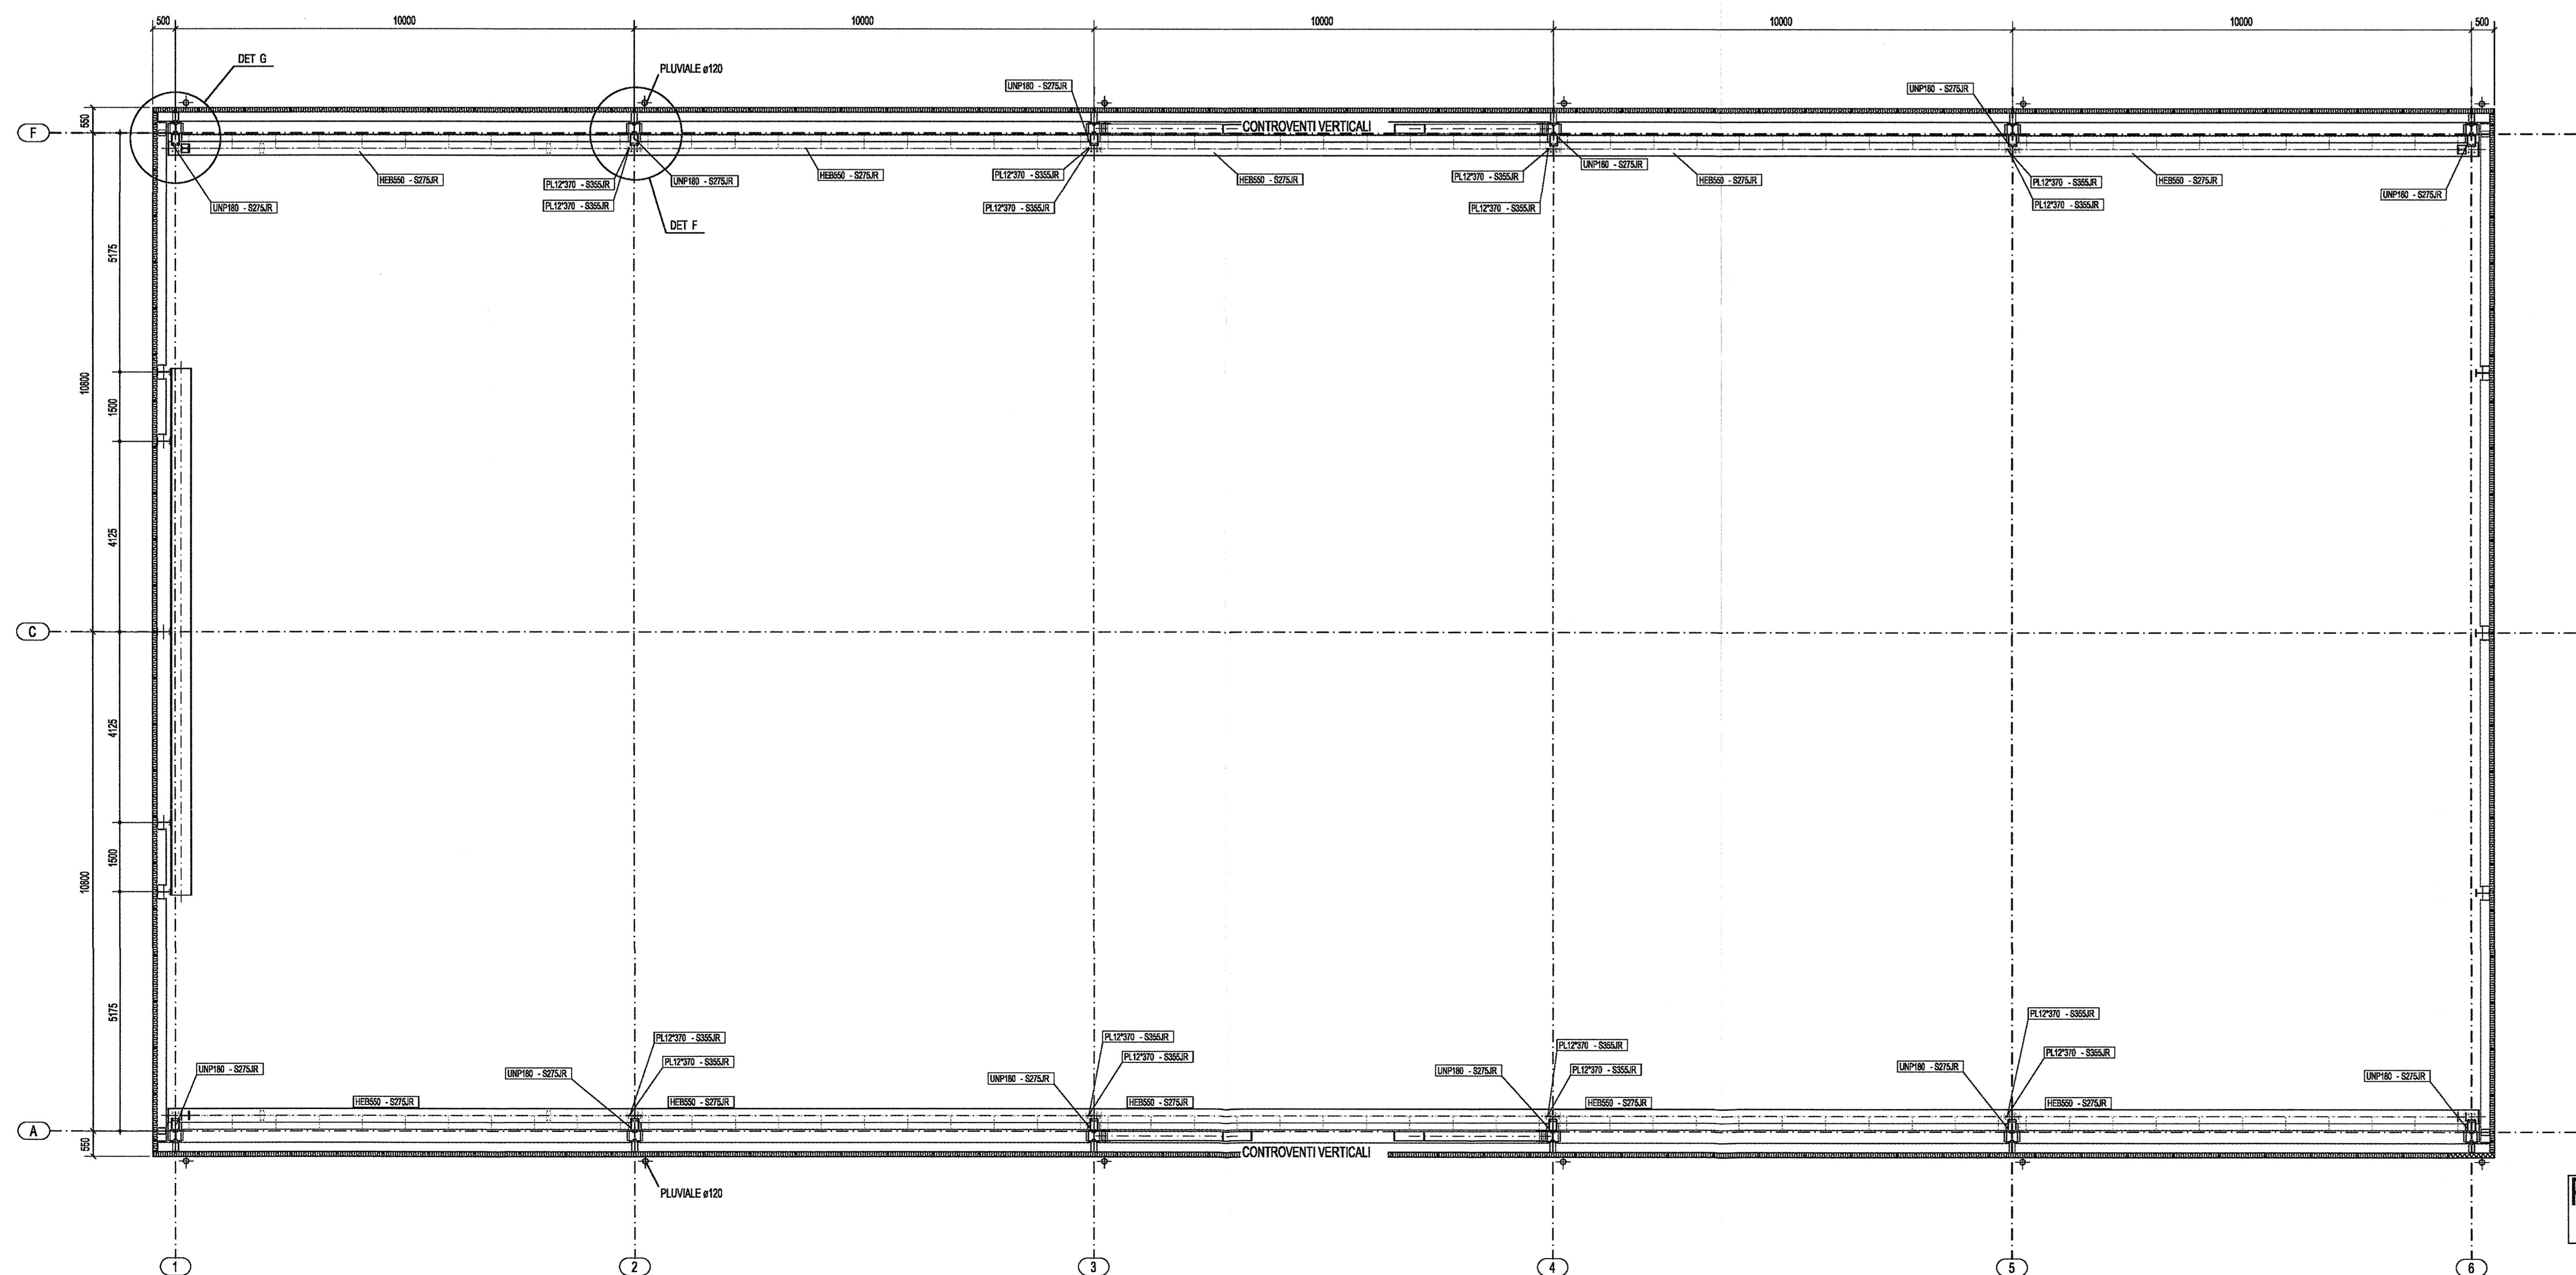

PER DETAGLI VEDI TAVOLA N°  
INOR-11-E-E2-B-K-OV-15-A-0-001

DISEGNI DI RIFERIMENTO

DESCRIZIONE CODICE

PER DETAGLI VEDI TAVOLA N°  
INOR-11-E-E2-B-K-OV-15-A-0-001

NOTE GENERALI

CARATTERISTICHE DEI MATERIALI

MATERIALI:  
 BULLONERIA CLASSE 8.8  
 TIRAFONDI CLASSE 8.8  
 COPPIA DI SERRAGGIO COME DA EN1090-2 PER BULLONI NON PRECARICATI  
 PROFILI LAMINATI A CALDO (ECCETTO DIVERSAMENTE SPECIFICATO) : S275JR  
 PROFILI HEA50, HEA180 & HEA180 in S355JR  
 TUBOLARI QUADRI IN S275JR  
 PIASTRE IN S355JR  
 TONDI IN S235JR  
 TUTTE LE SALDATURE, DOVE NON DIVERSAMENTE INDICATO, DEVONO ESSERE CONTINUE CON LATO UGUALE ALLO 0.7 DELLO SPESORE MINORE DA SALDARE  
 CLASSE DI ESECUZIONE EXC2 SECONDO 1090-2

COMMITTENTE:  **GRUPPO FERROVIE DELLO STATO**

ALTA Sorveglianza:  **GRUPPO FERROVIE DELLO STATO**

GENERAL CONTRACTOR: **Cepav due**  
 Consorzio ENI per l'Alta Velocità

INFRASTRUTTURE FERROVIARIE STRATEGICHE DEFINITE DALLA LEGGE OBIETTIVO N. 443/01  
 LINEA A.V. /A.C. TORINO - VENEZIA Tratta MILANO - VERONA  
 Lotto funzionale Brescia-Verona  
 PROGETTO ESECUTIVO  
 OV15 - MODIFICHE PIAZZALE FERALPI  
 RIPOSIZIONAMENTO CAPANNONE "DEPOSITO SCORIE"  
 CARPENTERIA METALLICA  
 PIANTE CAPANNONE A +3000 E +8000

GENERAL CONTRACTOR: **Cepav due** (Consorzio) DIRETTORE LAVORI: **Valerio Chiaravalle** (Vice per Caratterizzazione)

Scale: 1:75

COMMESSA: INOR LOTTO: 11 FASE: E ENTE: E2 TIPO DOC: B2 OPERA/DISCIPLINA: OV15A0 PROG. REV.: 003 A

PROGETTAZIONE

| Rev. | Descrizione | Aut. | Data     | Inch. | Data     |
|------|-------------|------|----------|-------|----------|
| A    | Emissione   | ...  | 24/09/15 | ...   | 24/09/15 |
| B    |             |      |          |       |          |
| C    |             |      |          |       |          |

CIG: 751447334A  
 Progetto cofinanziato dalla Unione Europea  
 Scopo del lavoro di progettazione: **ITALFERR S.p.A.**  
 Scale di plan: 1:1