


- CONFINI:**
- Confini comunali
 - - - - - Confini regionali
- PUNTI DI MONITORAGGIO** (fra parentesi è indicata la quota di testa pozzo, in m s.m.):
- 140214 (167.60) Piezometri A.V./A.C. Campagna di misure 2017
 - 1 (130.03) Piezometri da altre fonti - Campagna di misure 2017
 - AR-BS-23 (136.60) Misure da Arpa Lombardia - Sezione di Brescia
 - AR-MN-22 (01.25) Misure da Arpa Lombardia - Sezione di Mantova
 - AR-VR-19 (63.10) Misure da Arpa Veneto
 - 01-DE-02 Misure da Piani di Governo del Territorio comunali
 - IS-29 (163.48) Misure da Servizio Geologico d'Italia - ISFRA
- ISOPIEZOMETRICHE** (in m s.m.):
- Falda Principale Superficiale
 - Falda Confinata Intramontena
 - Falde sospese
- ELEMENTI IDROGEOLOGICI:**
- Limiti unità idrogeologiche
 - ➔ Direzione di flusso Falda Principale Superficiale
 - ➔ Direzione di flusso Falda Confinata Intramontena
 - ➔ Direzione di flusso Falde Sospese
 - ➔ Direzione del flusso di infiltrazione
 - Area con falde sospese caratterizzate da scarsa continuità laterale (valori misurati non correlabili fra loro)
 - Area di infiltrazione all'interno della Falda Principale Superficiale

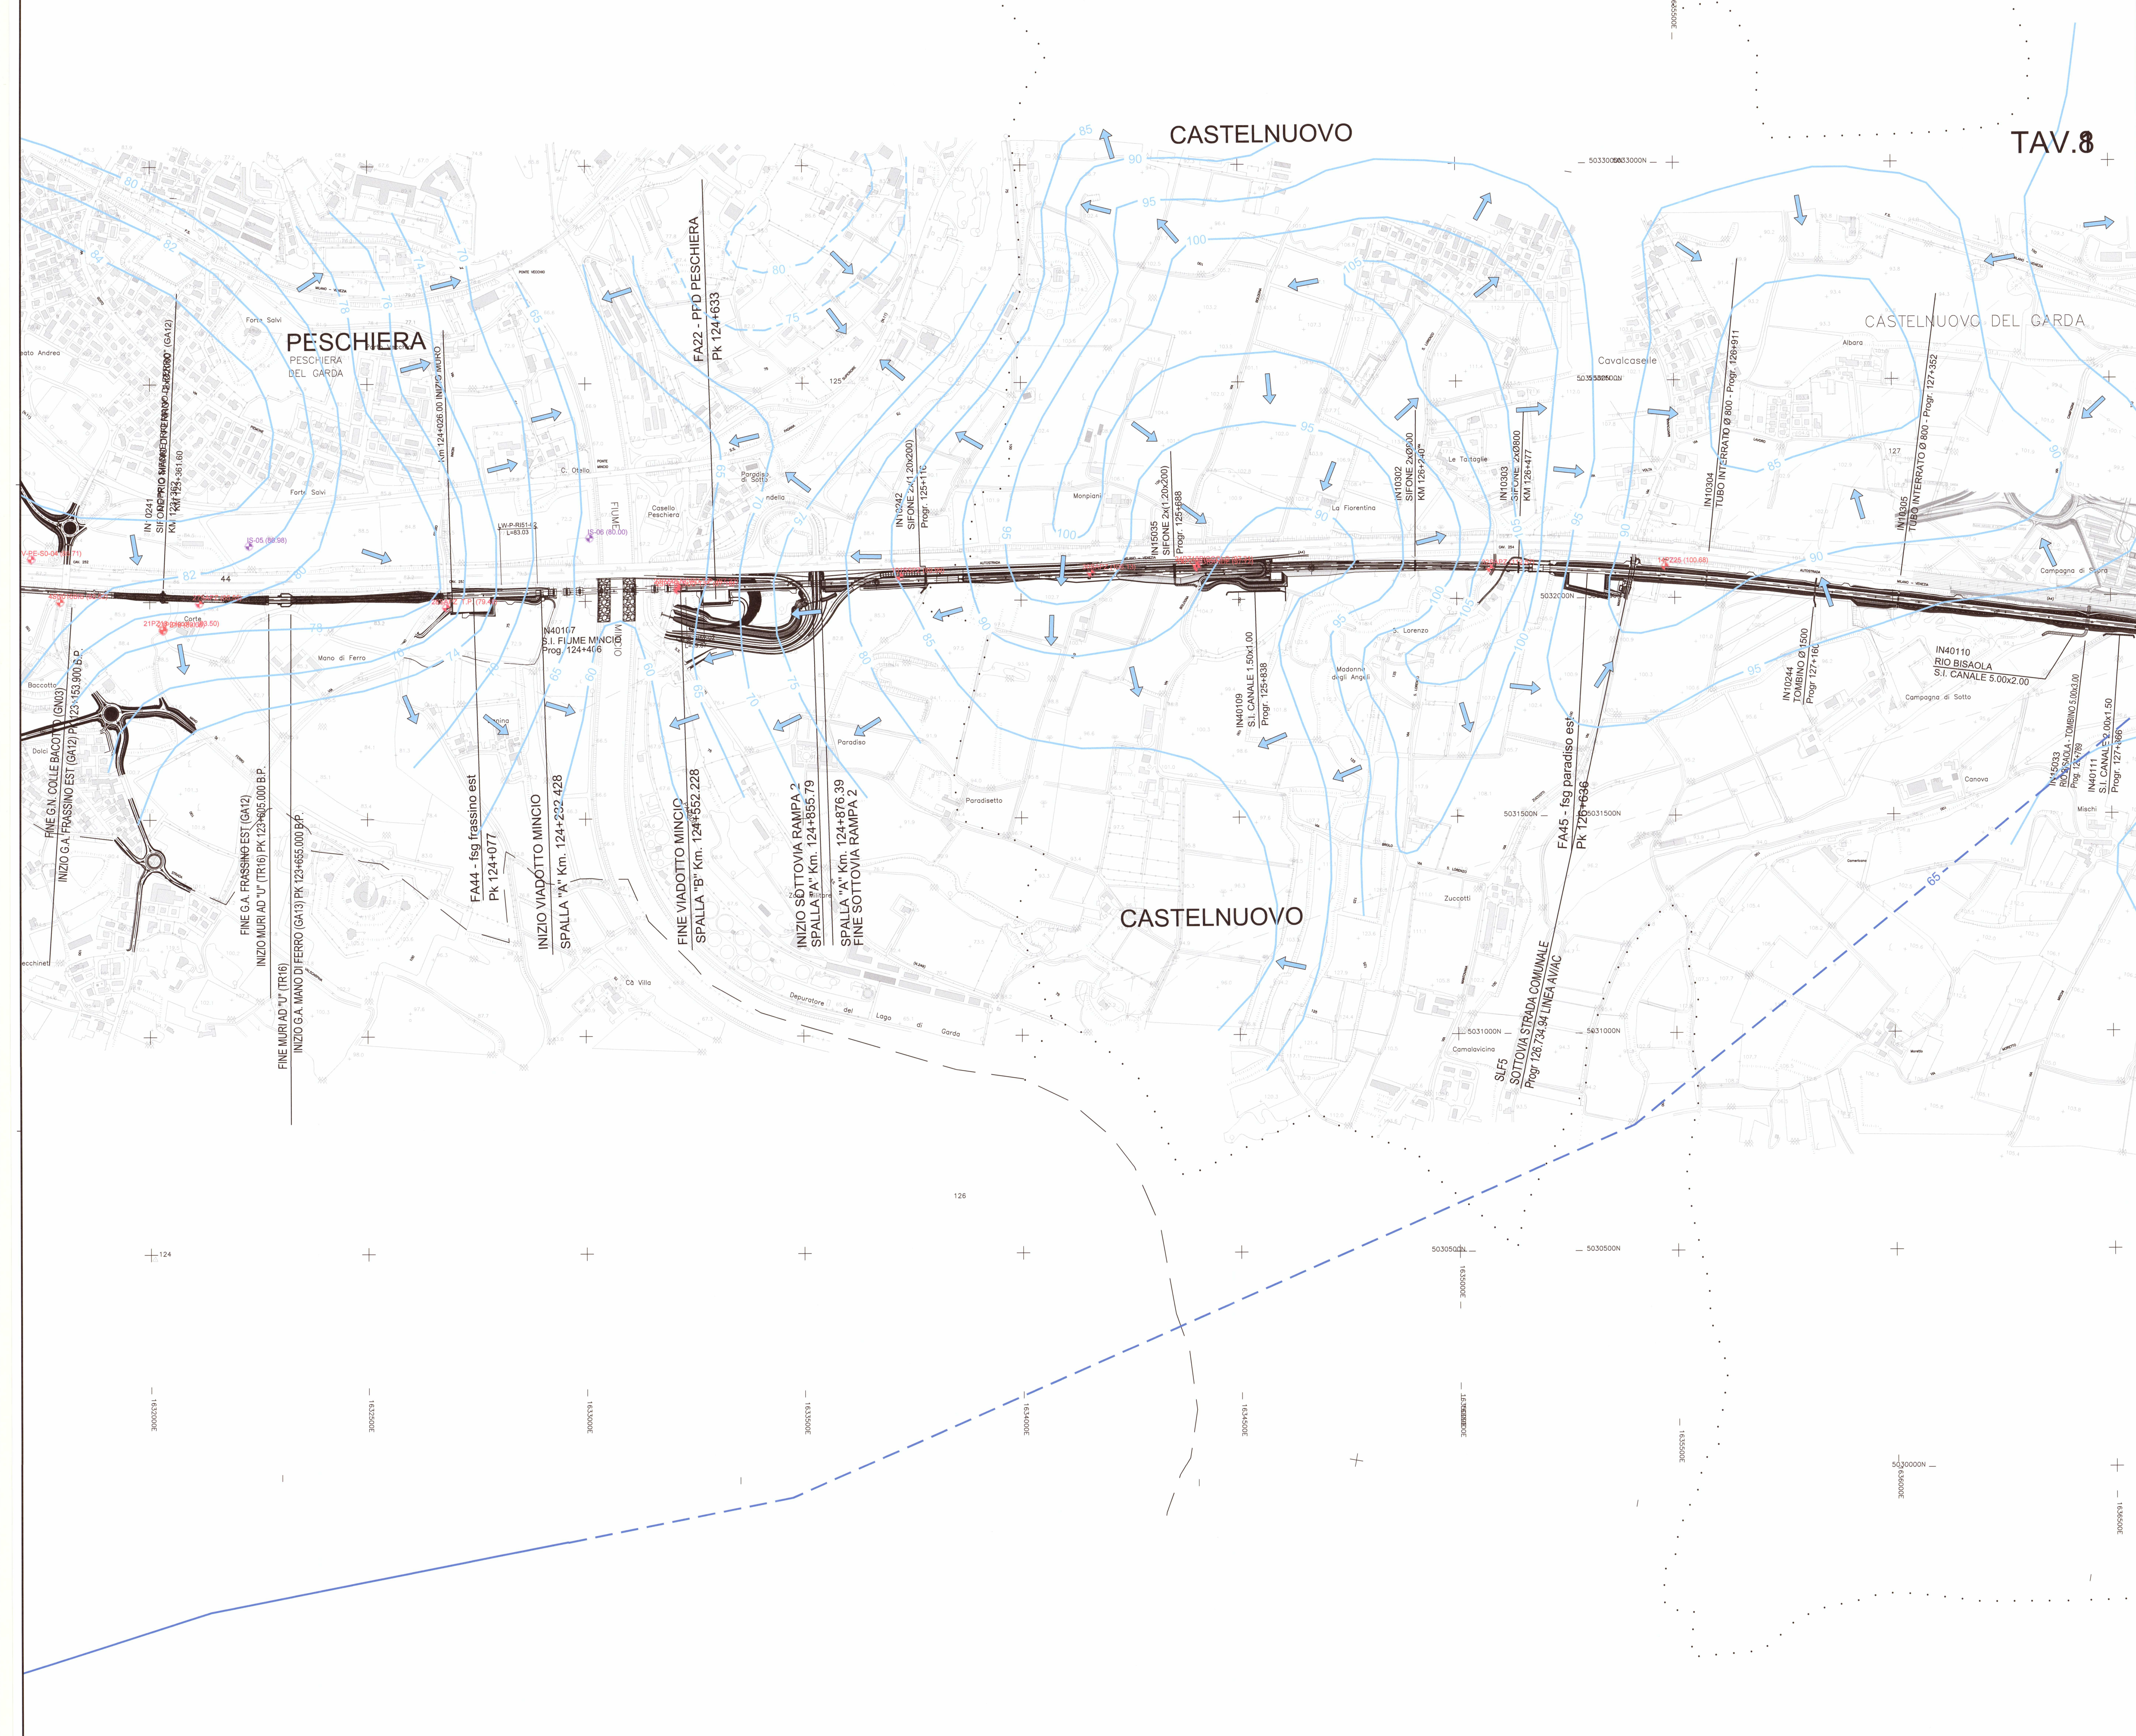

COMMITTENTE:  **GRUPPO FERROVIE DELLO STATO**

ALTA SORVEGLIANZA:  **GRUPPO FERROVIE DELLO STATO**

GENERAL CONTRACTOR: **Cepav due**
Consorzio ENI per l'Alta Velocità

INFRASTRUTTURE FERROVIARIE STRATEGICHE DEFINITE DALLA LEGGE OBIETTIVO N. 443/01

LINEA A.V./A.C. TORINO - VENEZIA Tratta MILANO - VERONA
Lotto funzionale Brescia-Verona
PROGETTO ESECUTIVO

OV30 - STUDI AMBIENTALI PRESCRIZIONI CIPE
STUDIO IDROGEOLOGICO
CARTE ISOPIEZOMETRICHE
TAVOLA 7

GENERAL CONTRACTOR: Consorzio Cepav due
Cepav due
Il Direttore del Consorzio (ing. Giovanni)

DIRETTORE LAVORI: Valter Casonato

SCALA: 1:5000

COMMESSA LOTTO FASE ENTE TIPO DOC. OPERA/DISCIPLINA PROG. REV.
INOR 11 E E2 G5 OV30M0 007 A

| PROGETTAZIONE | REVISIONI | IL PROGETTISTA | | | |
|---------------|-------------|----------------|-----------|------------|------|
| Rev. | Descrizione | Numero | Data | Verificato | Data |
| A | Emissione | | Dic. 2017 | | |
| B | | | | | |
| C | | | | | |

CIG: 751447334A File: IN011EE2GSOV30M007A_01.dwg
Progetto cofinanziato dalla Unione Europea CLP: F81H9100000008