


Provincia	
Comune	
L =	
Livelette	OSL =
p =	
Prog. Livelette	


	FOGGIA	AVELLINO
	PANNI	SAVIGNANO IRPINO
	3213.086	8925.202
	16.541	107.219
	5.148	12.013

PR	=44691.986
OV	=376.970
OP	=0.687
R	=-25000.000
T	=85.808
F	=0.147

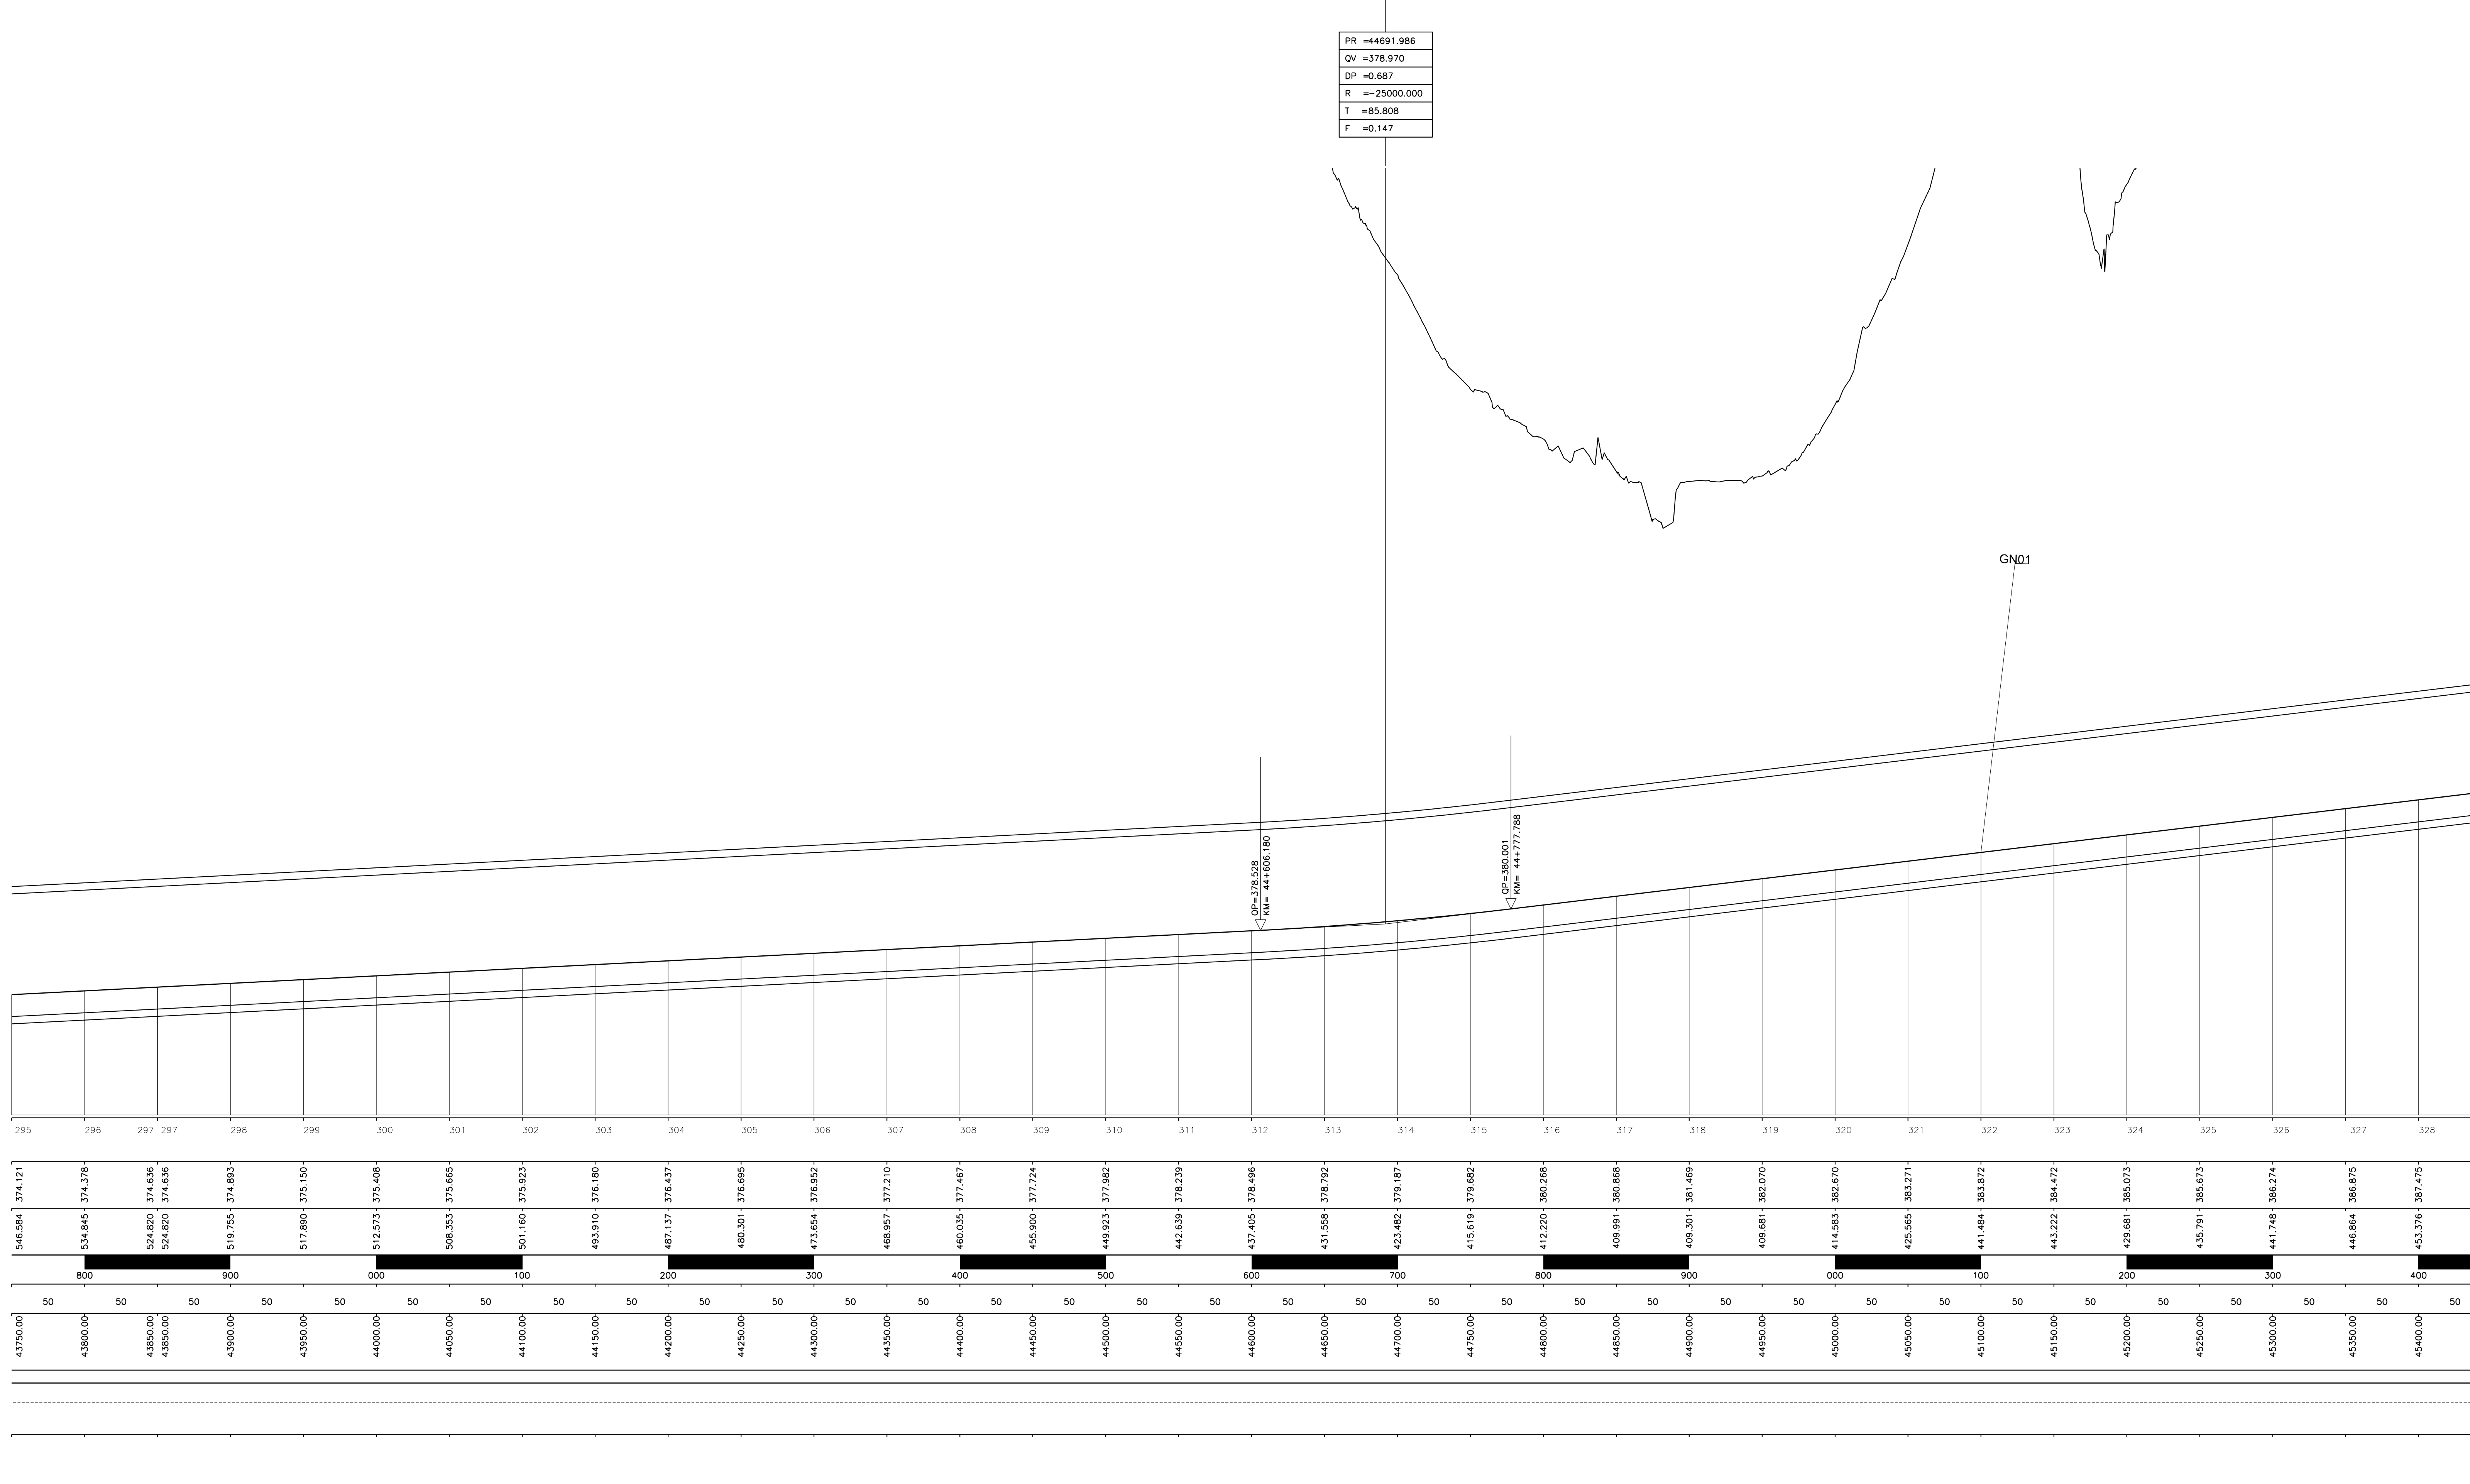

NUMERO SEZIONE	
QUOTE PROGETTO	
QUOTE TERRENO	
ETOMETRICHE	
DIST. PARZIALI	
PROGRESSIVE	
ANDAMENTO PLANIMETRICO	
VELOCITA'	

295	296	297	298	299	300	301	302	303	304	305	306	307	308	309	310	311	312	313	314	315	316	317	318	319	320	321	322	323	324	325	326	327	328	329
546.584	534.845	524.620	519.725	517.890	512.533	508.353	501.180	493.210	487.137	480.301	473.654	468.897	460.035	455.900	449.923	442.639	437.405	431.598	423.482	415.619	412.220	409.991	409.301	409.681	414.583	425.565	441.684	443.222	429.681	435.791	441.749	446.684	453.376	462.194
800	900				000		100		200		300		400		500		600		700		800		900		000		100		200		300		400	
43790.00	43800.00	43850.00	43900.00	43950.00	44000.00	44050.00	44100.00	44150.00	44200.00	44250.00	44300.00	44350.00	44400.00	44450.00	44500.00	44550.00	44600.00	44650.00	44700.00	44750.00	44800.00	44850.00	44900.00	44950.00	45000.00	45050.00	45100.00	45150.00	45200.00	45250.00	45300.00	45350.00	45400.00	

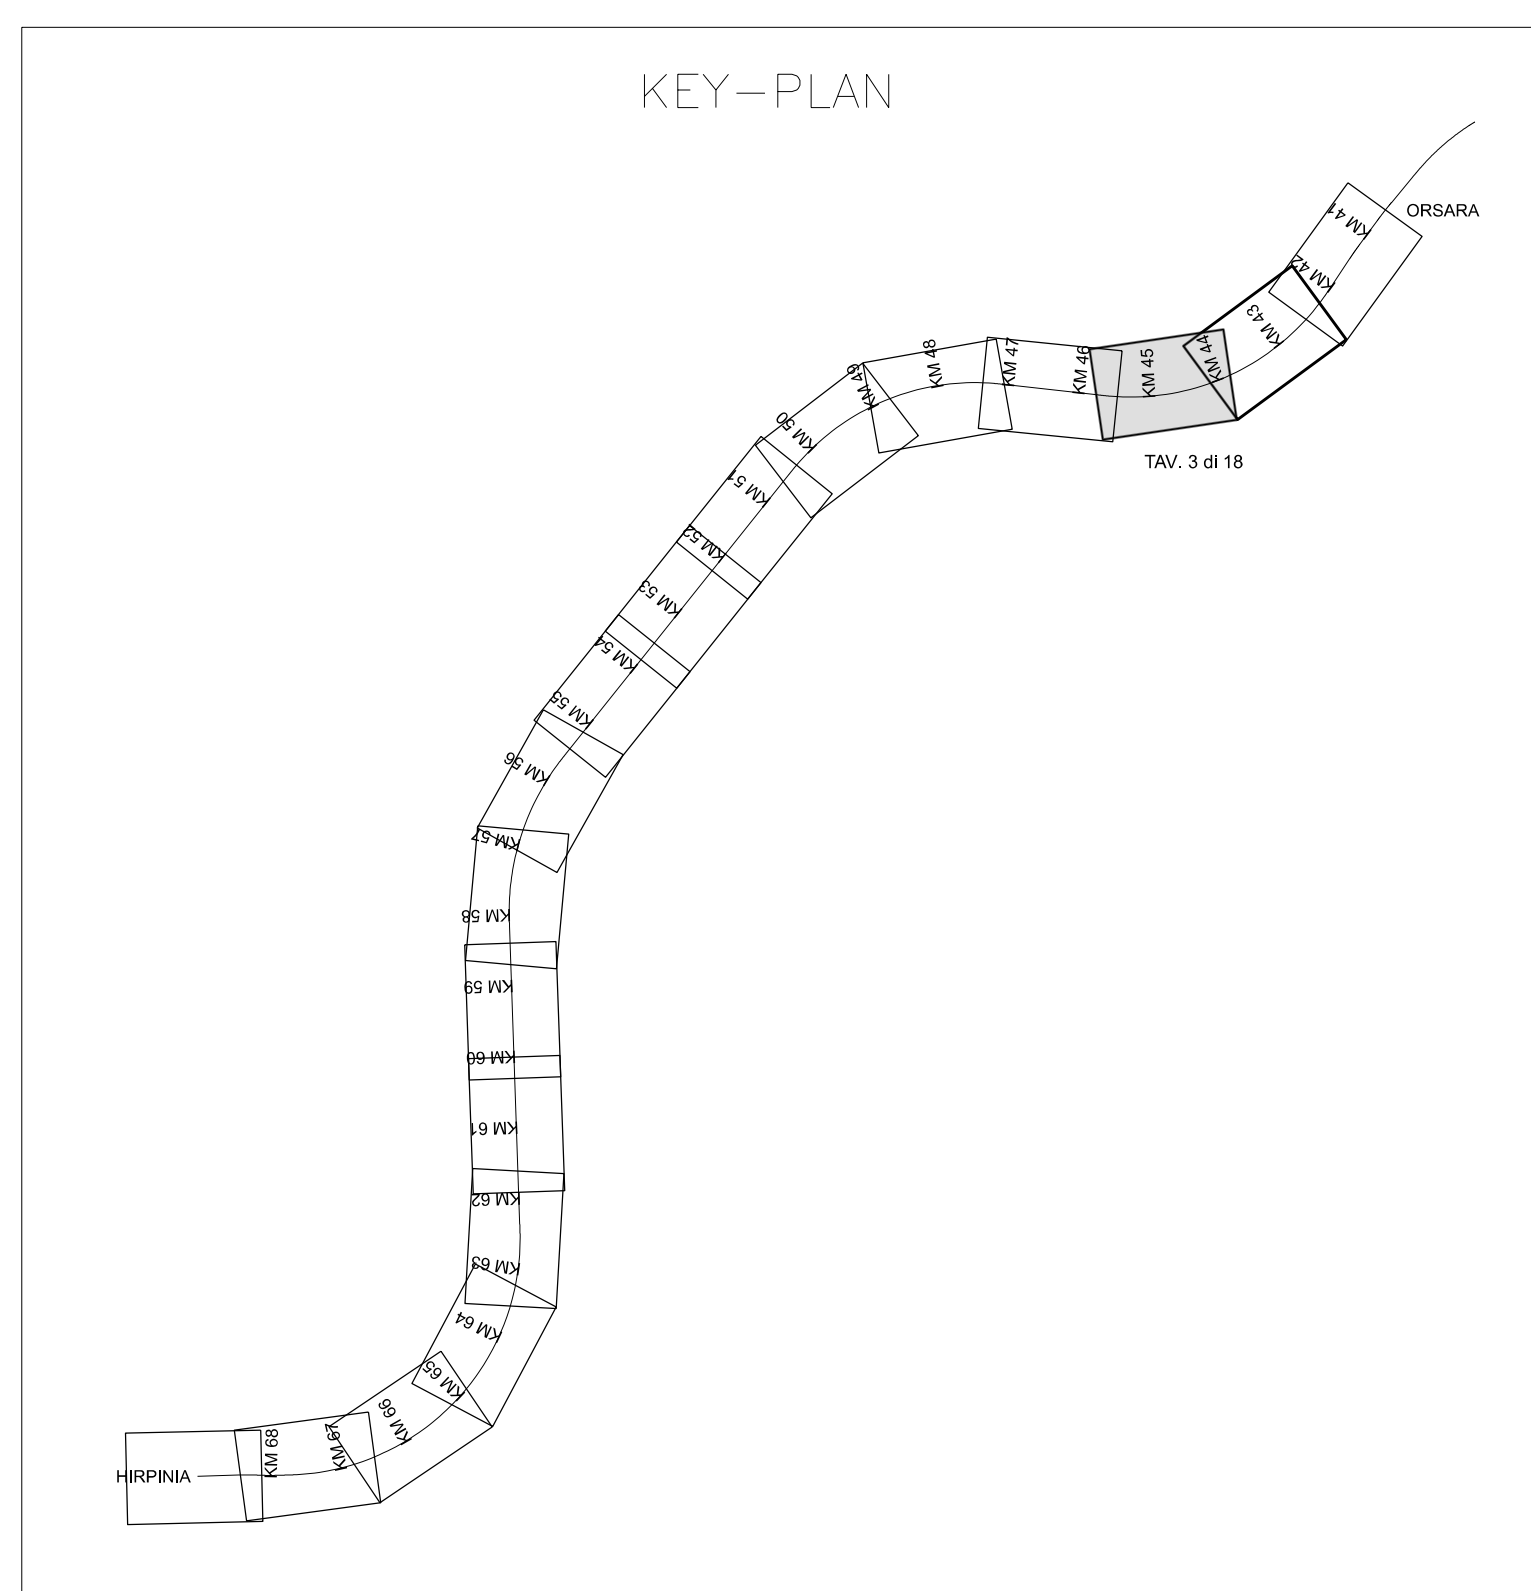

COMMITENTE:

RFI
RETE FERROVIARIA ITALIANA
GRUPPO FERROVIE DELLO STATO ITALIANE

PROGETTAZIONE:

ITALFERR
GRUPPO FERROVIE DELLO STATO ITALIANE

DIREZIONE TECNICA
U.O. INFRASTRUTTURE CENTRO
PROGETTO DEFINITIVO

ITINERARIO NAPOLI-BARI
RADDOPPIO TRATTA APICE-ORSARA
II LOTTO FUNZIONALE HIRPINIA-ORSARA

Elaborati di Linea
Profilo 1:2000 - Tavola 3 di 18

SCALA: 1:2000

COMMESSA	LOTTO	FASE	ENTE	TIPO	DOC.	OPERA/DISCIPLINA	PROGR.	REV.
IF1V	02	D	29	F6	IF 00 0 1	003	A	

Revis.	Descrizione	Redatto	Data	Verificato	Data	Approvato	Data	Autorizzato	Data
A	Emissione Esecutiva	R. S. S. S.	14/02/2018	S. Casula	06/02/2018	D. Agre	06/02/2018	F. Arduini	06/02/2018