
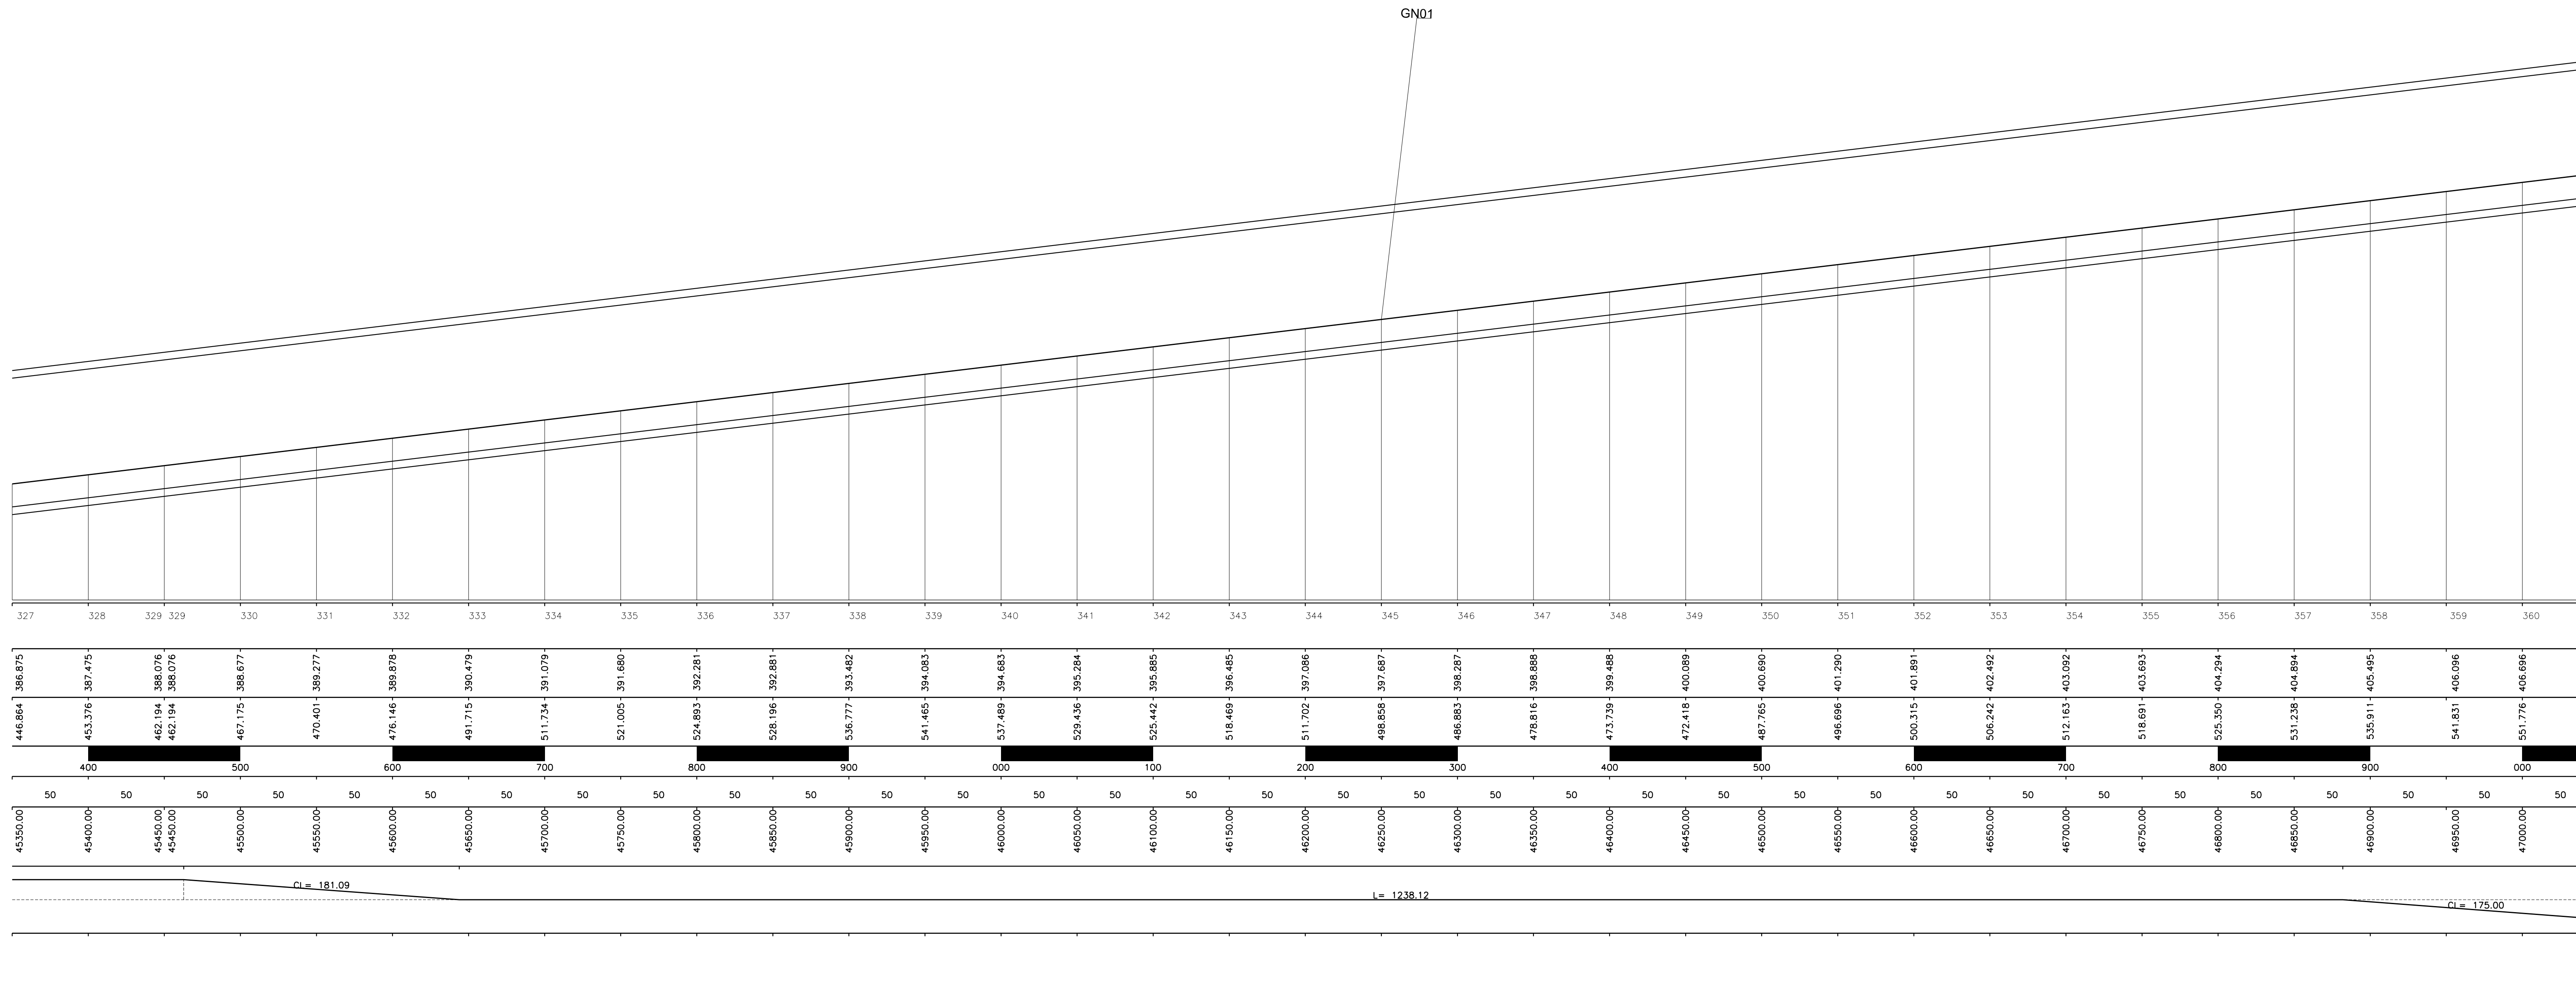


Provincia	
Comune	
L =	
Livelette	OSL =
p =	
Prog.	Livelette

	AVELLINO
	SAVIGNANO IRPINO
	8925.202
	107.219
	12.013

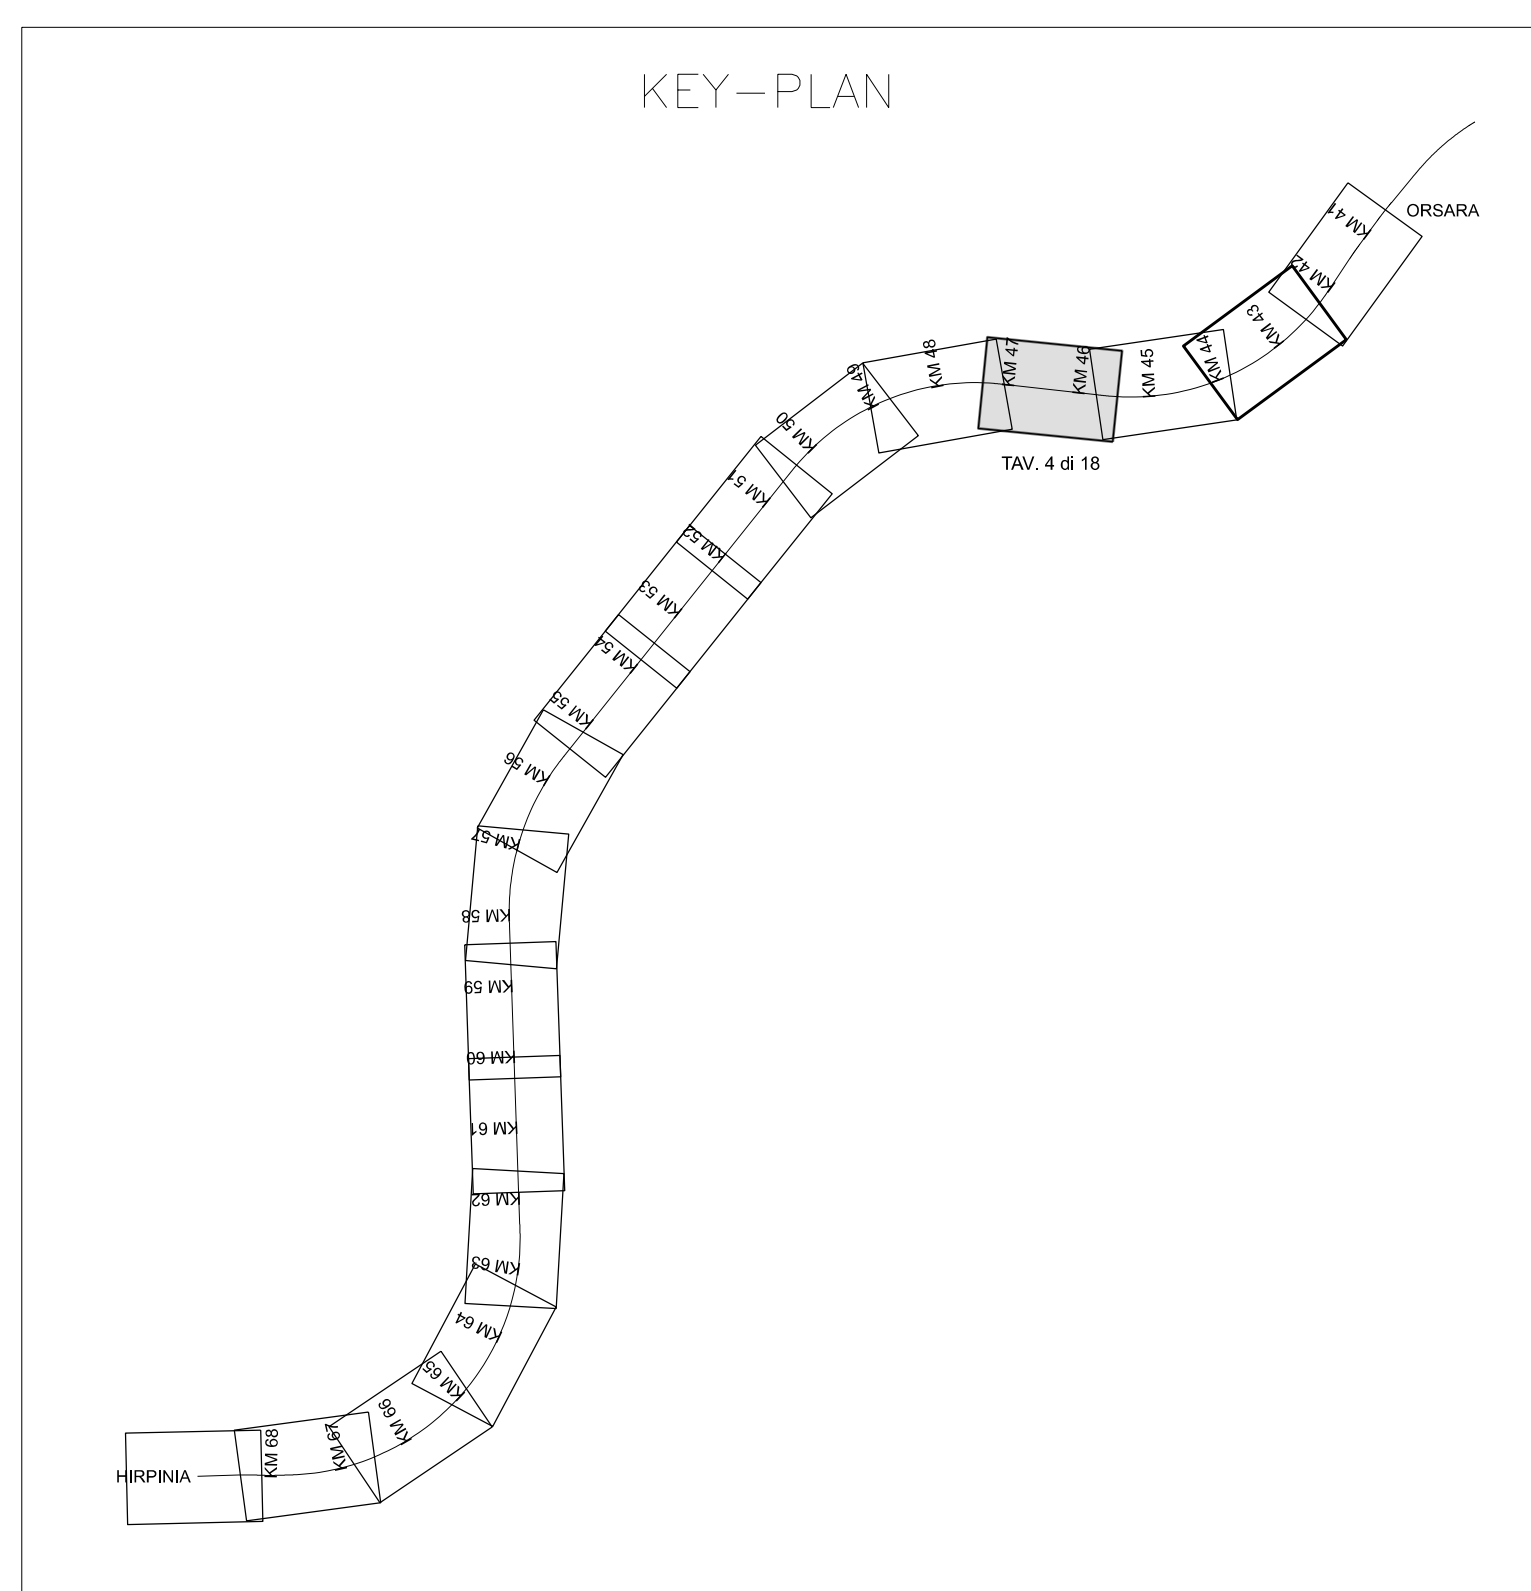

NUMERO SEZIONE	
QUOTE PROGETTO	
QUOTE TERRENO	
ETOMETRICHE	
DIST. PARZIALI	
PROGRESSIVE	
ANDAMENTO PLANIMETRICO	
VELOCITA'	

COMMITENTE:

RFI  
RETE FERROVIARIA ITALIANA  
GRUPPO FERROVIE DELLO STATO ITALIANE

PROGETTAZIONE:

ITALFERR  
GRUPPO FERROVIE DELLO STATO ITALIANE

**DIREZIONE TECNICA**  
**U.O. INFRASTRUTTURE CENTRO**

**PROGETTO DEFINITIVO**

**ITINERARIO NAPOLI-BARI**  
**RADDOPPIO TRATTA APICE-ORSARA**  
**II LOTTO FUNZIONALE HIRPINIA-ORSARA**

**Elaborati di Linea**  
Profilo 1:2000 - Tavola 4 di 18

SCALA: 1:2000

COMMESSA	LOTTO	FASE	ENTE	TIPO DOC.	OPERA/DISCIPLINA	PROGR.	REV.		
IF1V	02	D	29	F6	IF 00 0 1	004	A		
Revis.	Descrizione	Redatto	Data	Verificato	Data	Approvato	Data	Autorizzato	Data
A	Emissione Esecutiva	R. S. Casula	14/02/2018	S. Casula	06/02/2018	D. Agone	06/02/2018	F. Arcidiacono	