
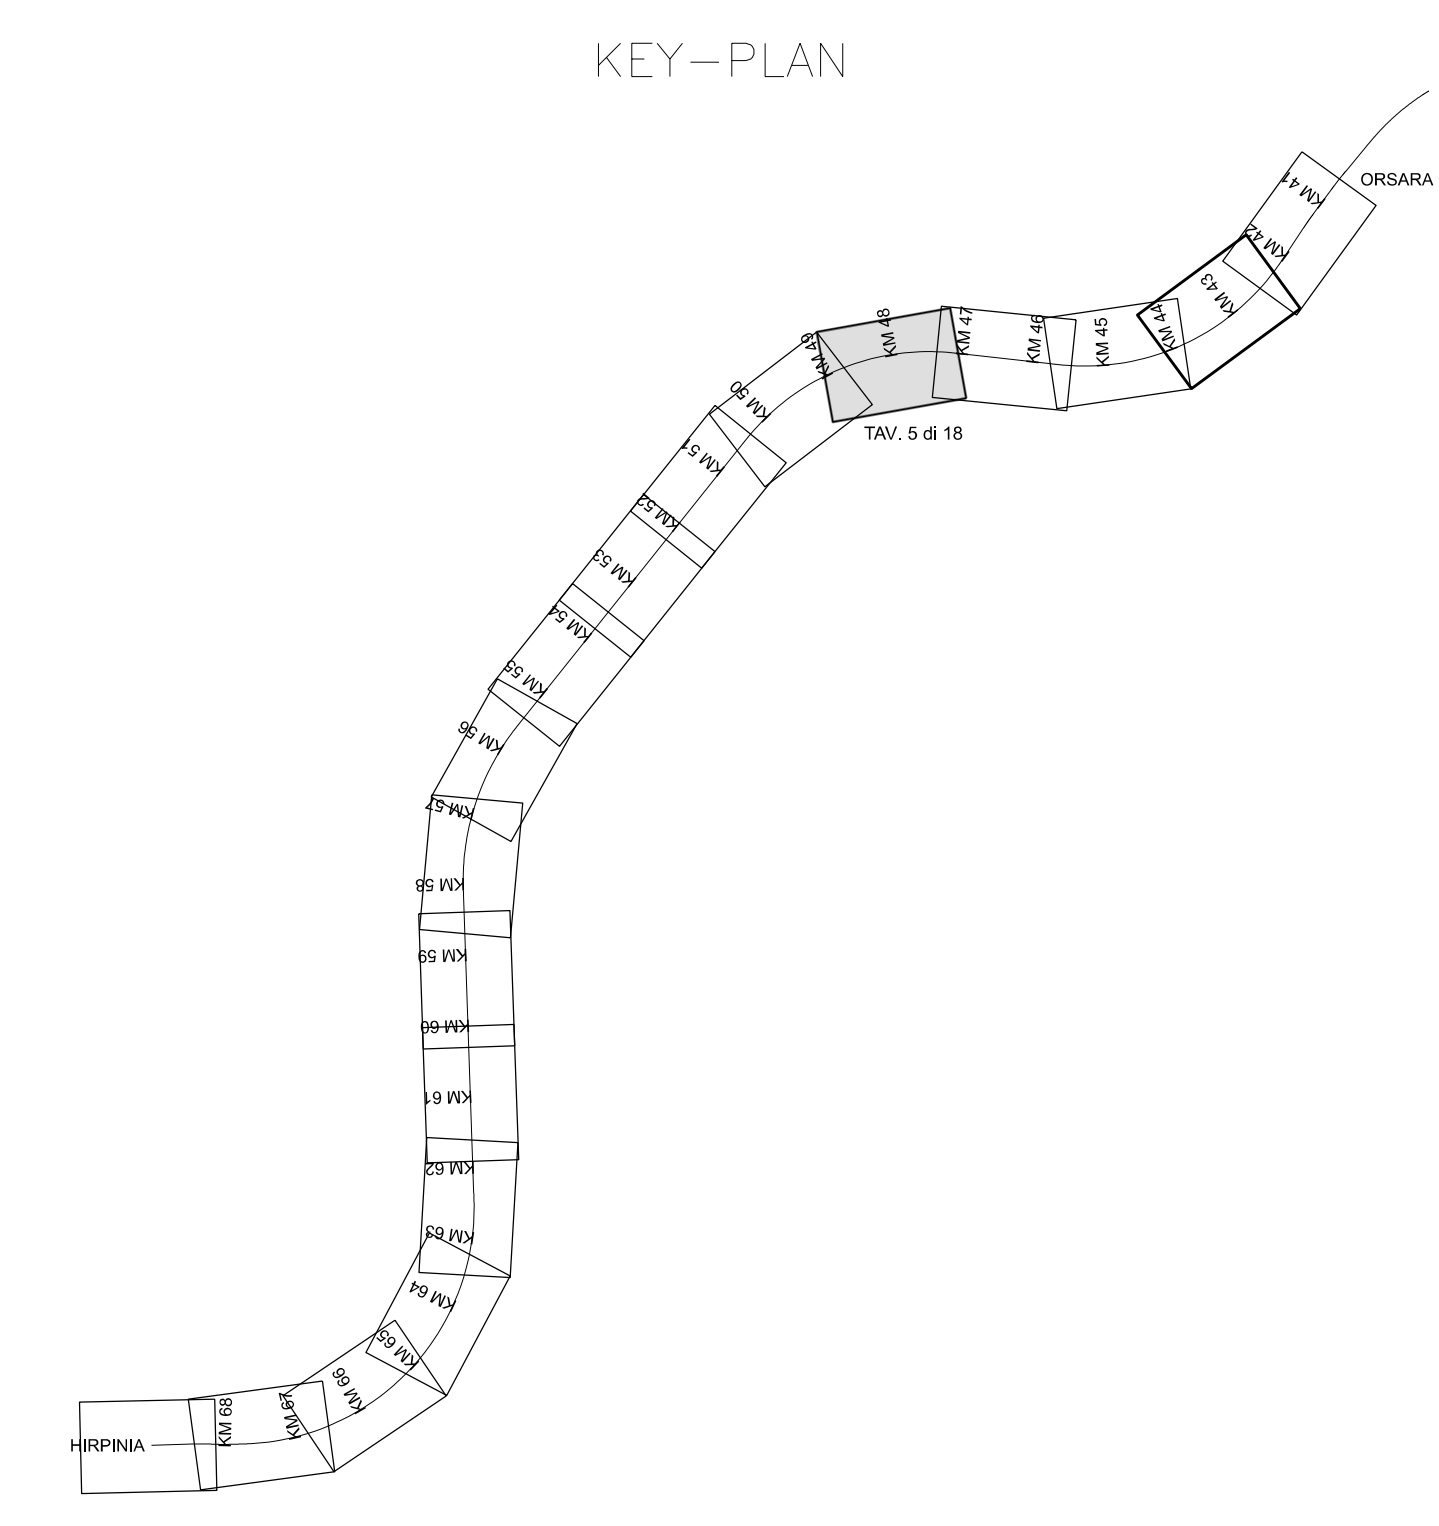


Provincia	
Comune	
Livelle	L =
OSL	OSL =
p	p =
Prog.	Livelle

AVELLINO
SAVIGNANO IRPINO
8925.202
107.219
12.013

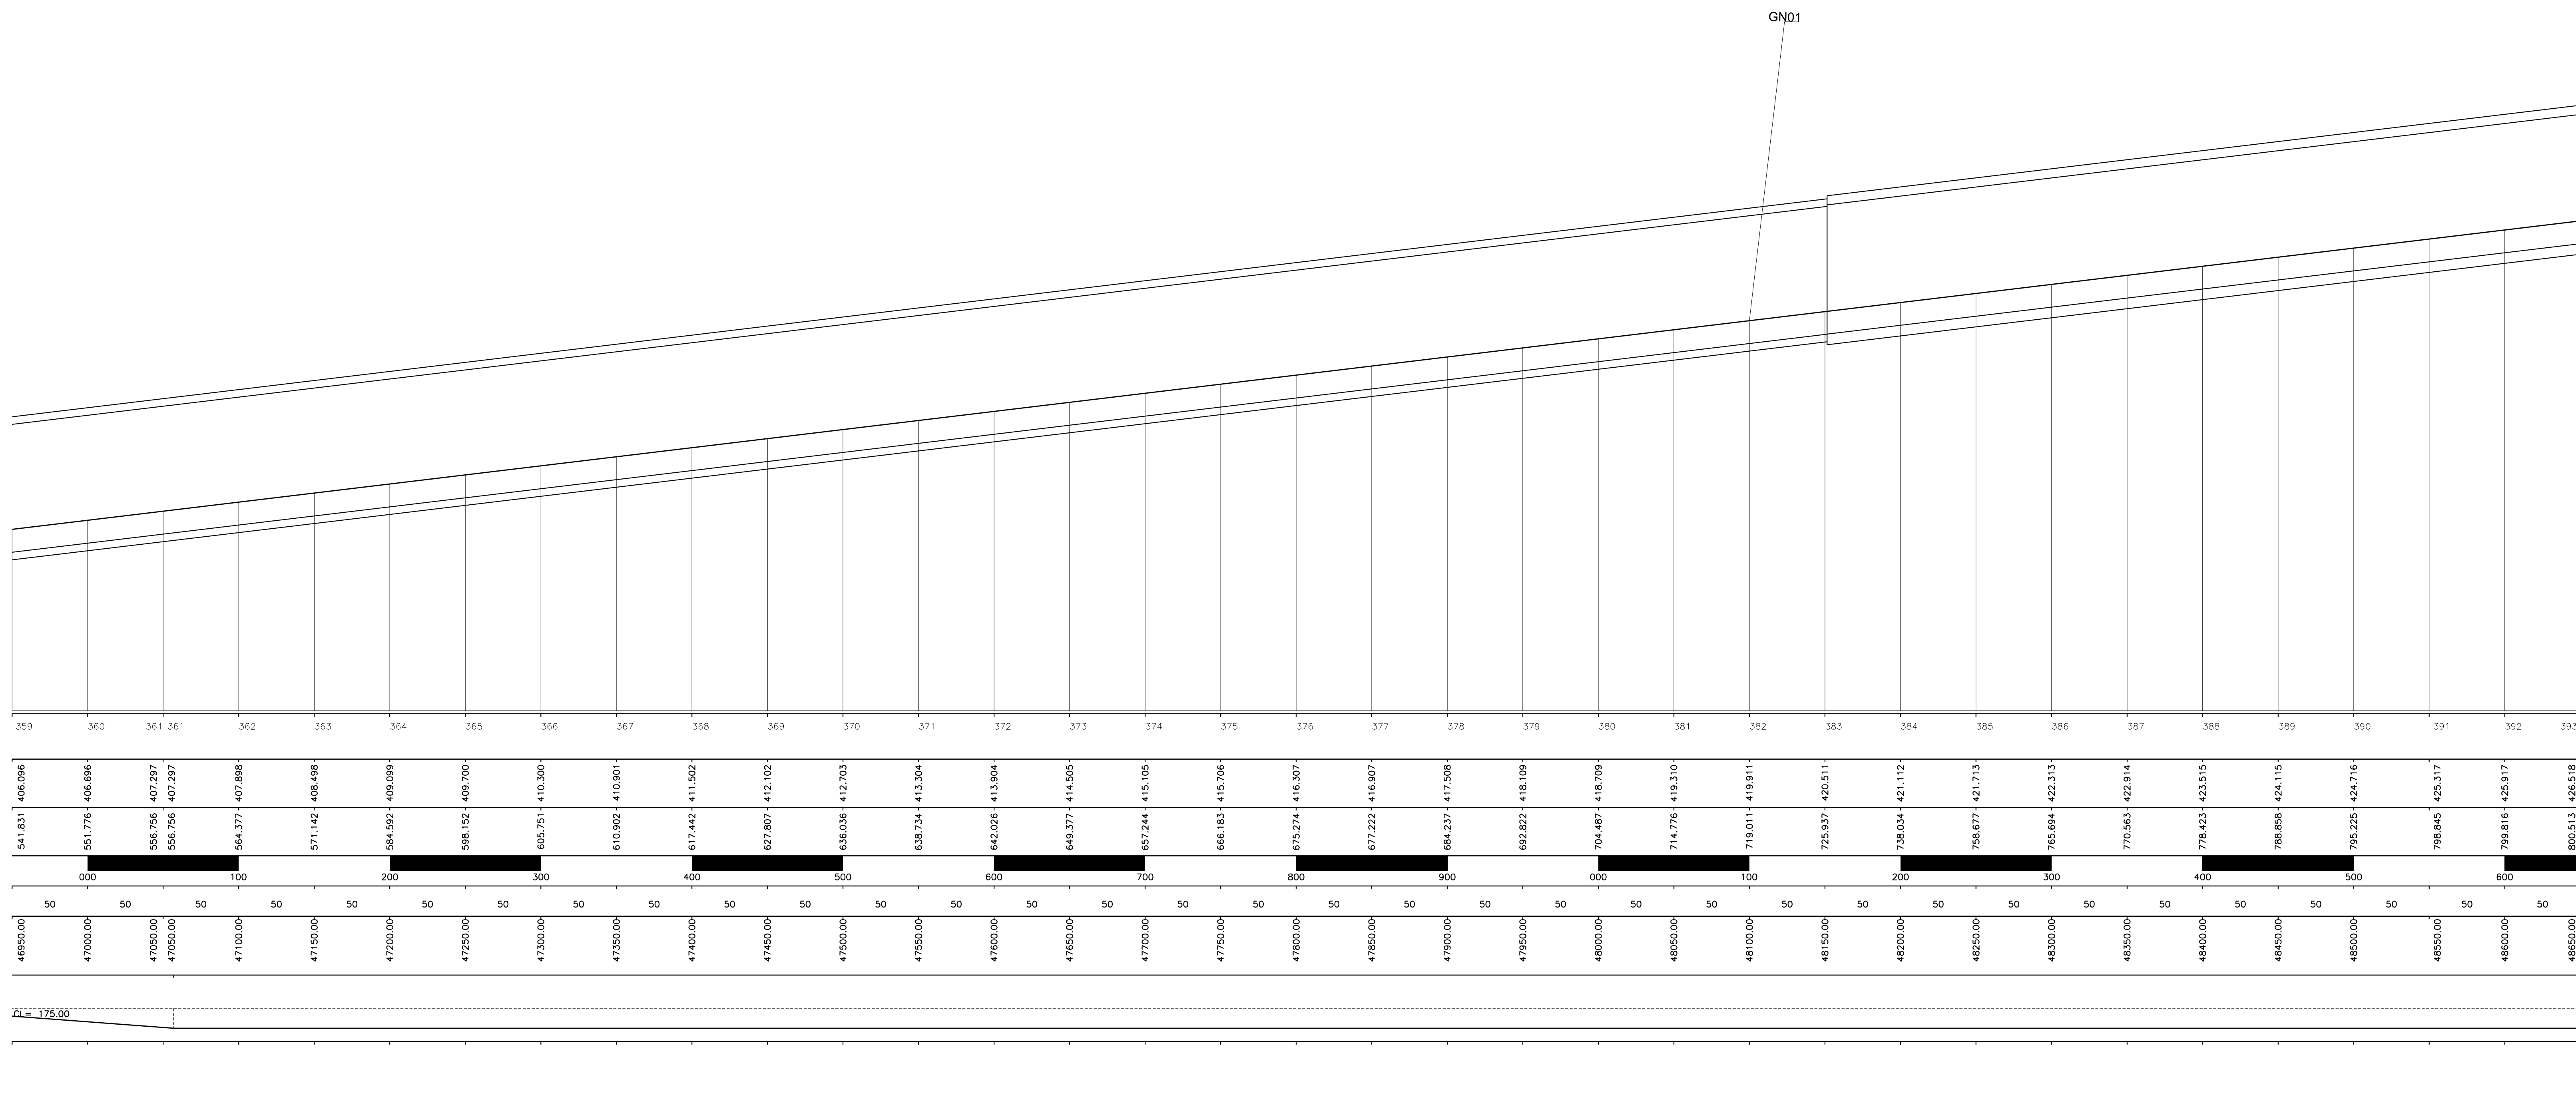

NUMERO SEZIONE
QUOTE PROGETTO
QUOTE TERRENO
ETOMETRICHE
DIST. PARZIALI
PROGRESSIVE
ANDAMENTO PLANIMETRICO
VELOCITA'

COMMITTENTE:

RFI
RETE FERROVIARIA ITALIANA
GRUPPO FERROVIE DELLO STATO ITALIANE

PROGETTAZIONE:

ITALFERR
GRUPPO FERROVIE DELLO STATO ITALIANE

DIREZIONE TECNICA
U.O. INFRASTRUTTURE CENTRO
PROGETTO DEFINITIVO

ITINERARIO NAPOLI-BARI
RADDOPPIO TRATTA APICE-ORSARA
II LOTTO FUNZIONALE HIRPINIA-ORSARA

Elaborati di Linea
Profilo 1:2000 - Tavola 5 di 18

SCALA:
1:2000

COMMESSA	LOTTO	FASE	ENTE	TIPO DOC.	OPERA/DISCIPLINA	PROGR.	REV.
IF1V	02	D	29	F6	IF 00 0 1	005	A

Revis.	Descrizione	Redatto	Data	Verificato	Data	Approvato	Data	Autorizzato	Data
A	Emissione Esecutiva	R. S. Casula	06/2018	S. Casula	06/2018	D. Acqua	06/2018	F. Arcidiacono	06/2018